

Lo studio di progettazione

STUDIO ARCHITETTURA
ED INTERI
REDAELLI
E ASSOCIATI
I 20871 VIMERCATE - MB
VIATERRAGGIO DELLA PACE 4
TEL. +39 039 6084242
FAX +39 039 6084222
PARTITA IVA: 03115000944
www.redaelliassociati.it
studio@redaelliassociati.it

Comune di VIMERCATE (MB)

AI.VI.CS.6

Piano di Recupero

Villa Sottocasa

La proprietà

STATO DI FATTO

DIA N° 187/2013 DEL 11/07/2013

Pianta Piano Terra

Pianta Piano Primo

Pianta Piano Secondo

Marzo 2015 - INTEGRAZIONE Maggio 2015

Scala 1 : 200


Scala 1 : 200

Scala 1 : 200


Il Progettista

Tavola


03

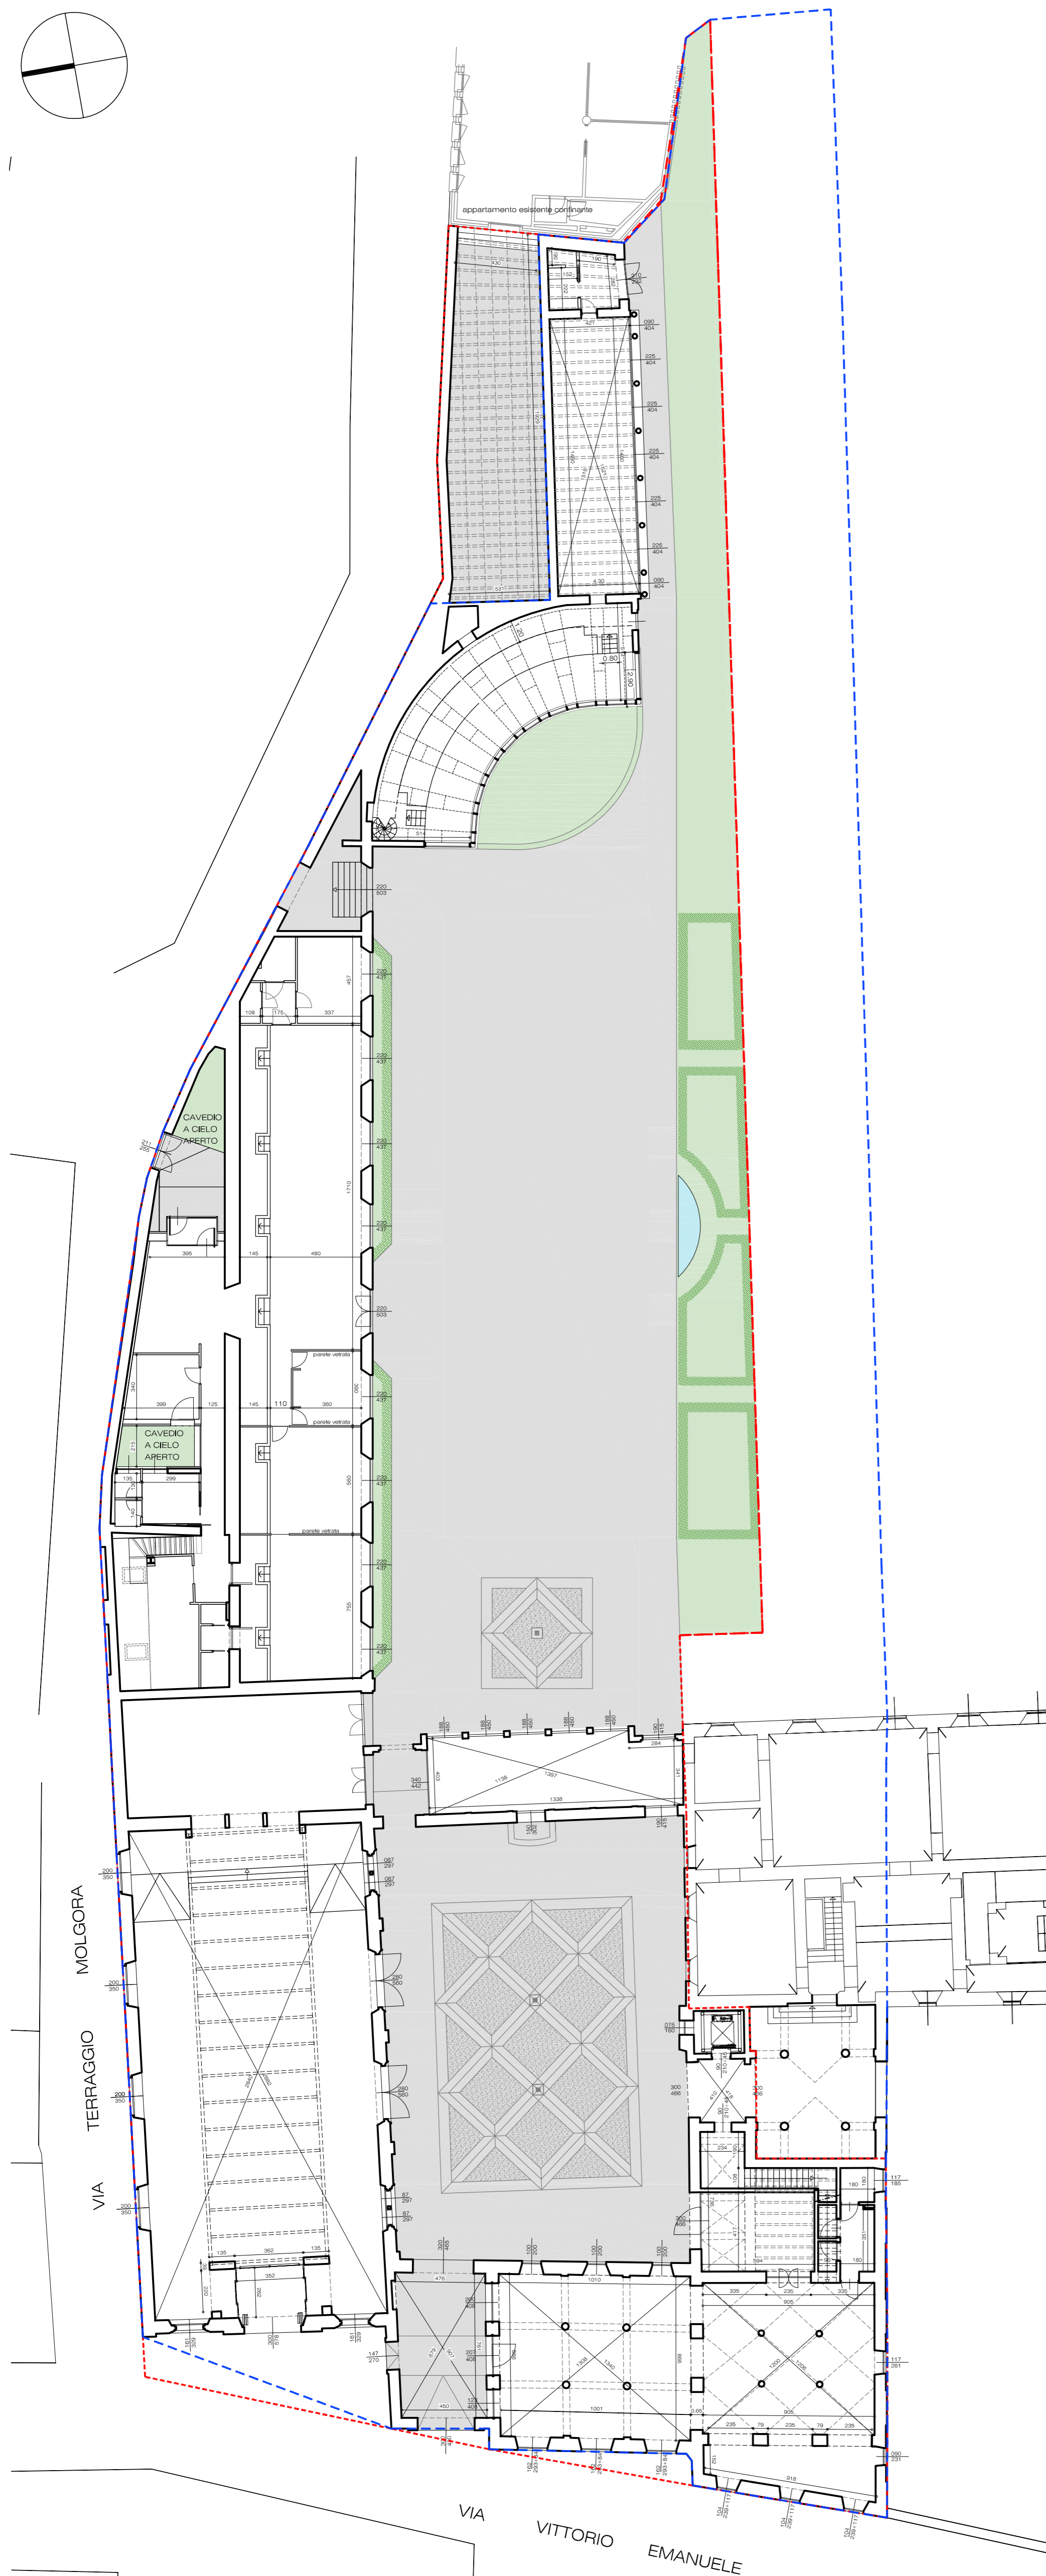

Pianta Piano Terra

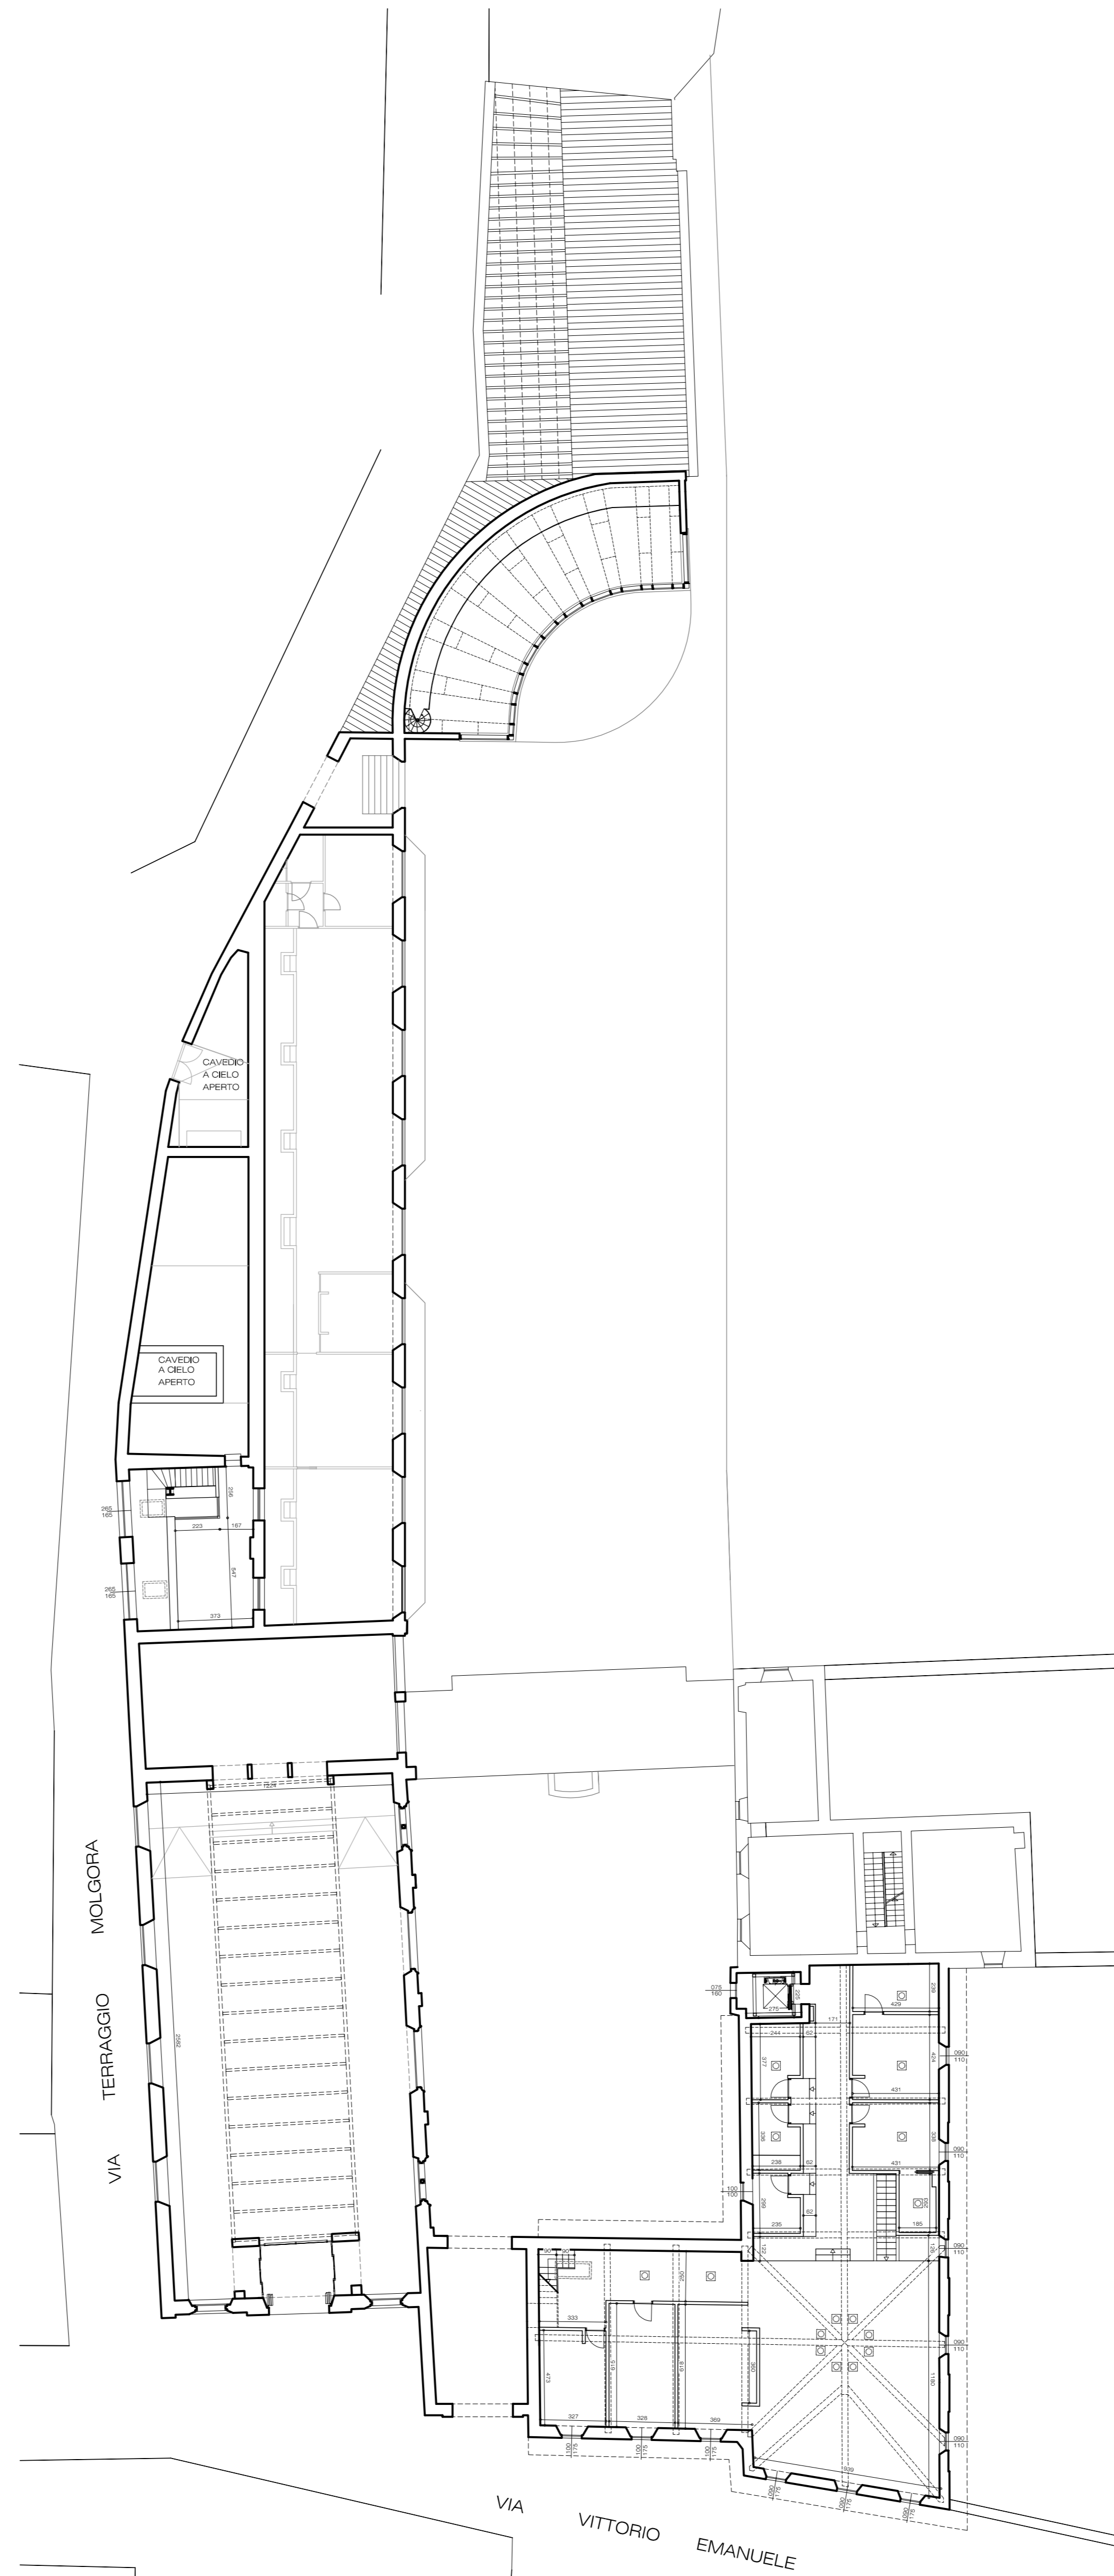

Pianta Piano Primo

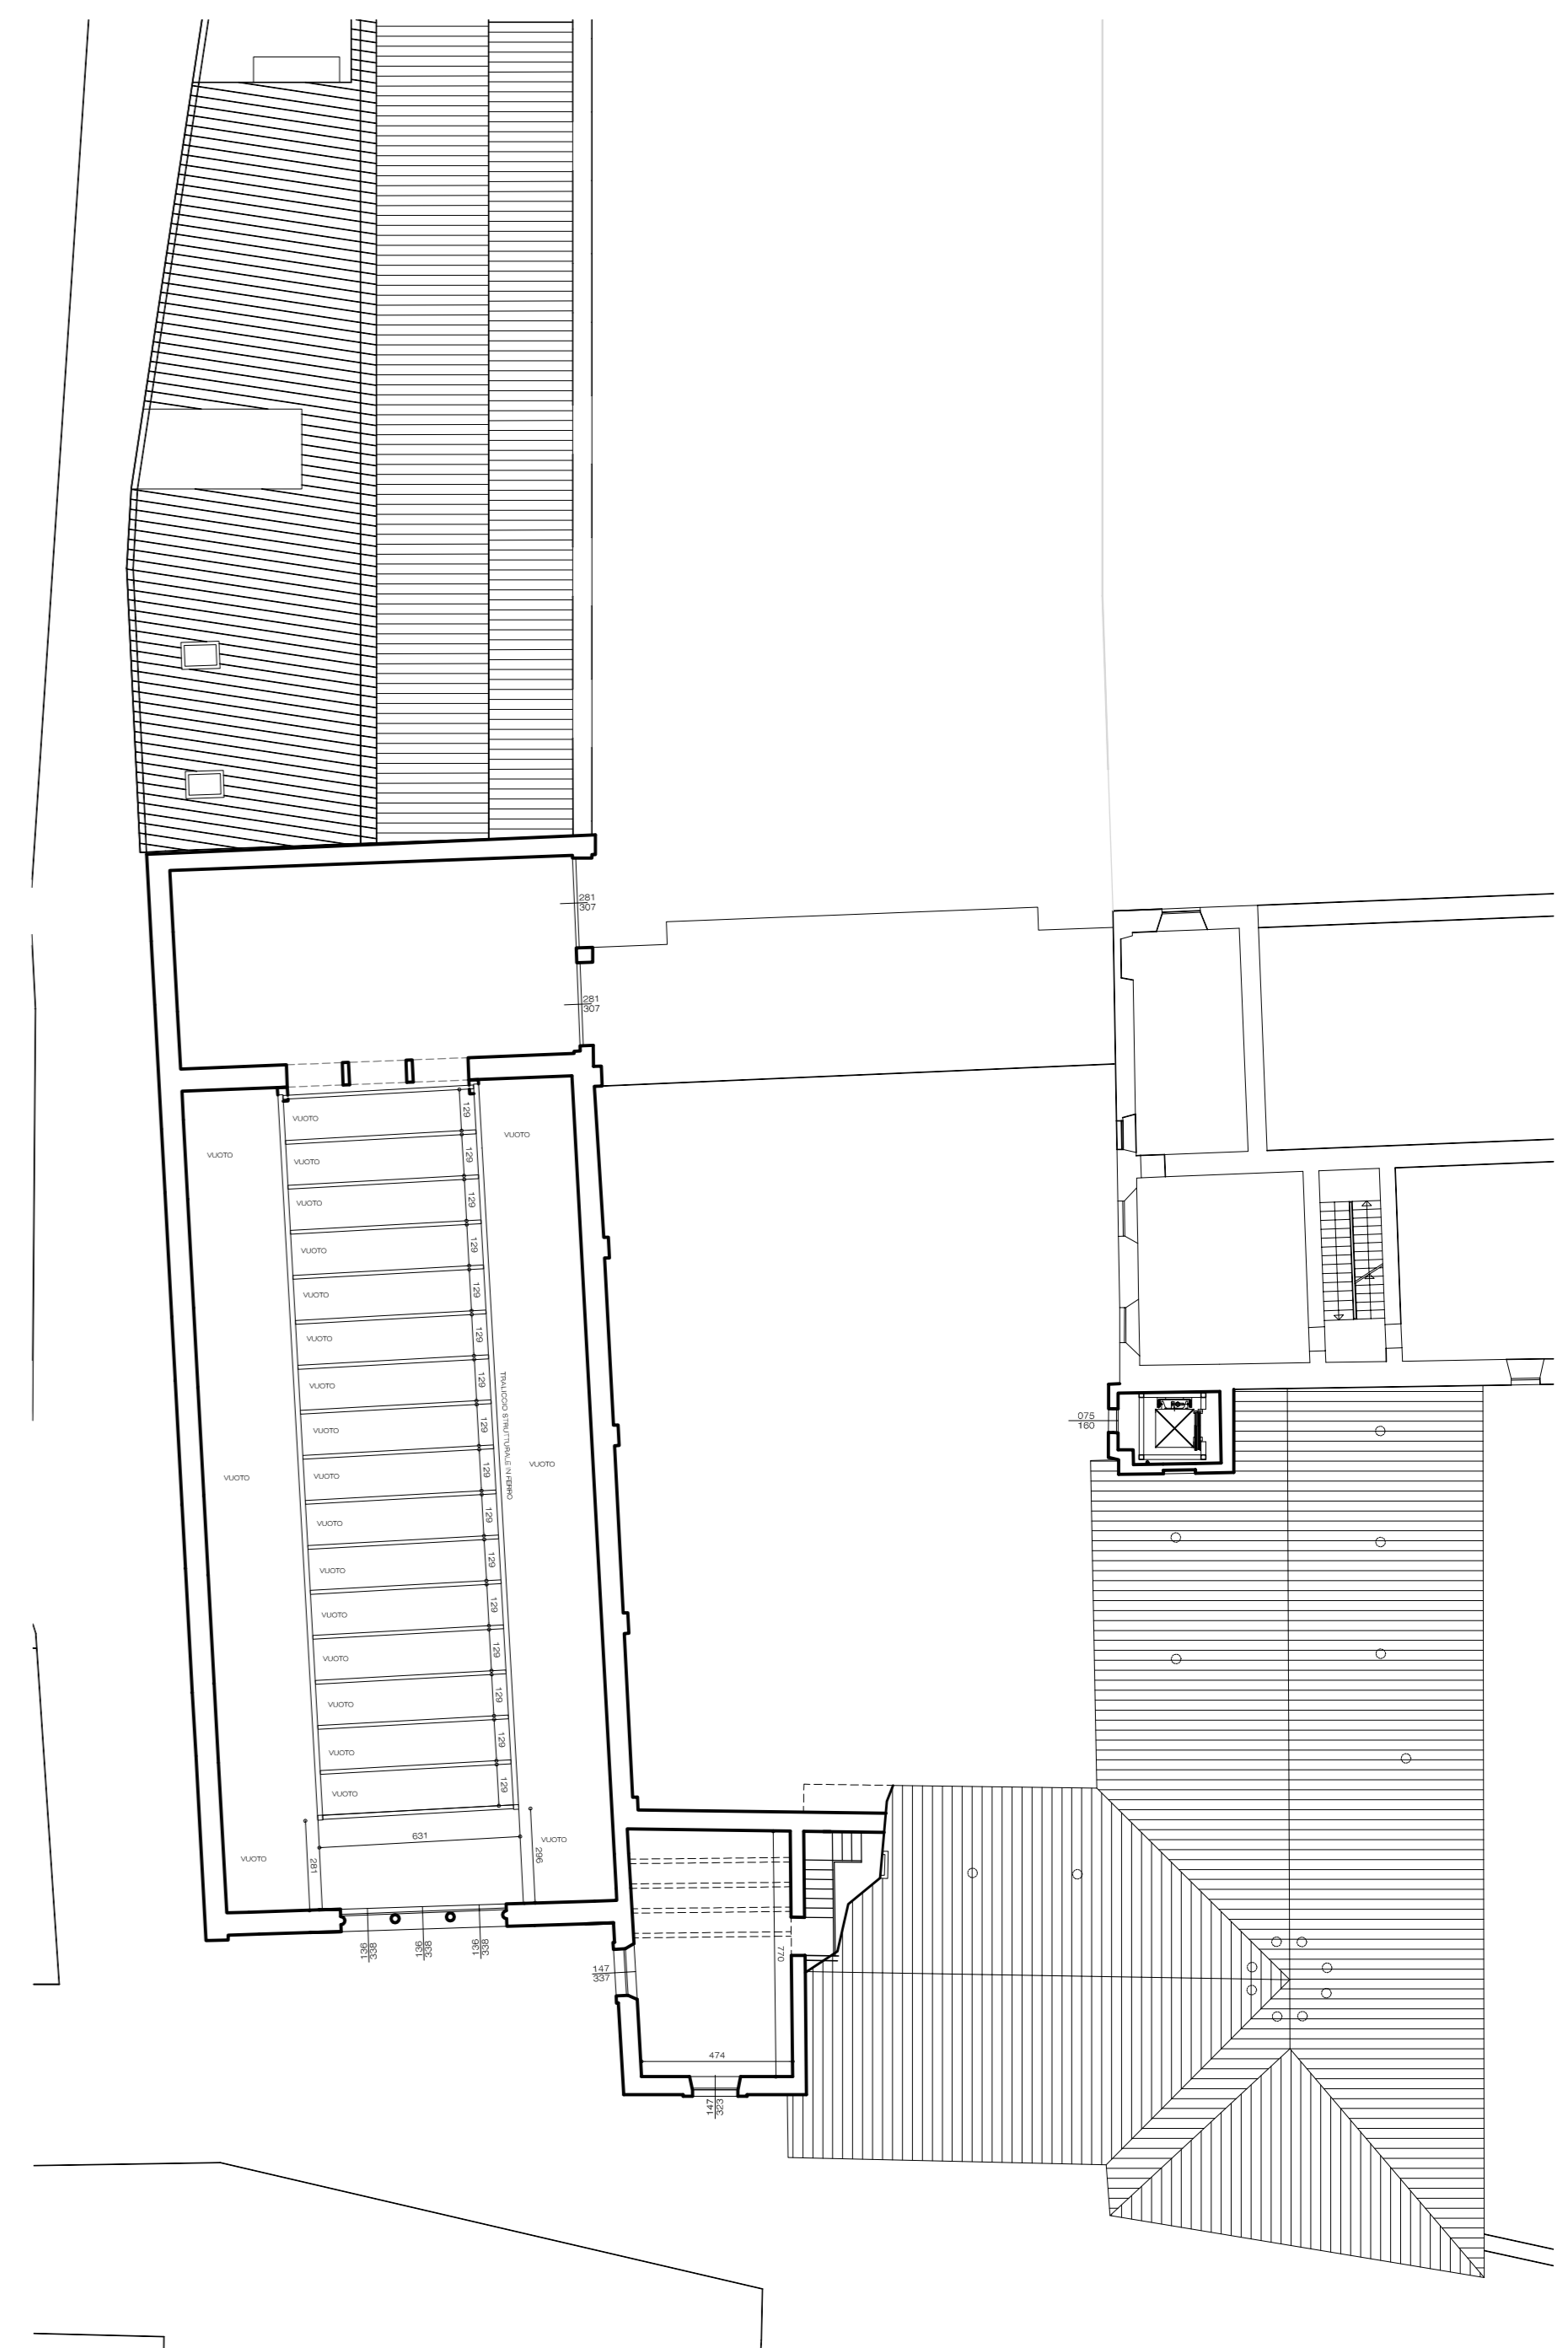

Pianta Piano Secondo

Perimetro AI.VI.CS.6

Perimetro proprietà soc. LEADER srl