

Lo studio di progettazione

STUDIO ARCHITETTURA ED INGENGERIA
REDAELLI
E ASSOCIATI
I 20871 VIMERCATE - MB
VIATERRAGGIO DELLA PACE 4
TEL. +39 039 6084242
FAX +39 039 6084222
PARTITA IVA: 03115000944
www.redaelliassociati.it
studio@redaelliassociati.it

Comune di VIMERCATE (MB)

AI.VI.CS.6

Piano di Recupero

Villa Sottocasa

La proprietà

PROGETTO

Autorizzato dalla Soprintendenza il 03.07.2013 prot. 3578

Pianta Piano Terra Scala 1 : 200

Pianta Piano Primo Scala 1 : 200

Pianta Piano Secondo Scala 1 : 200


Pianta Piano Ballatoio Torretta Scala 1 : 200

Marzo 2015 - INTEGRAZIONE Maggio 2015


Il Progettista

Tavola


06

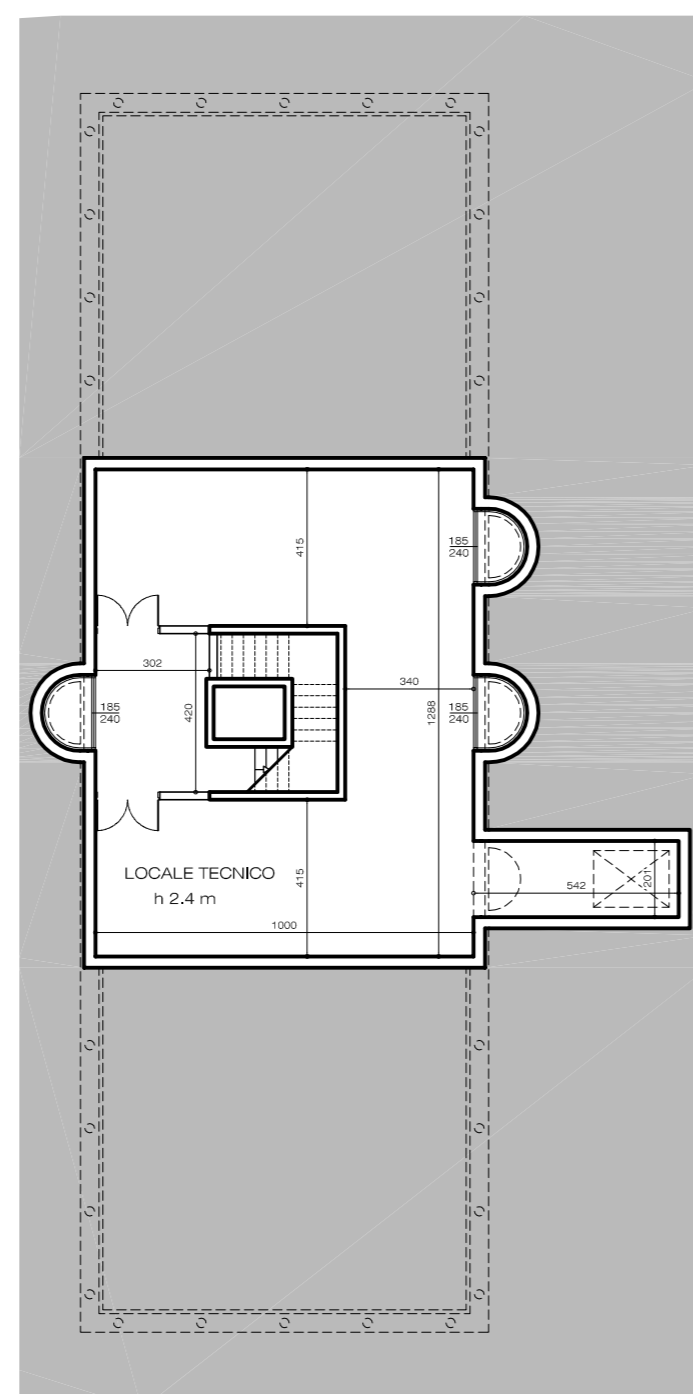


Pianta Tecnico Interrato
(sotto al corpo nuovo)

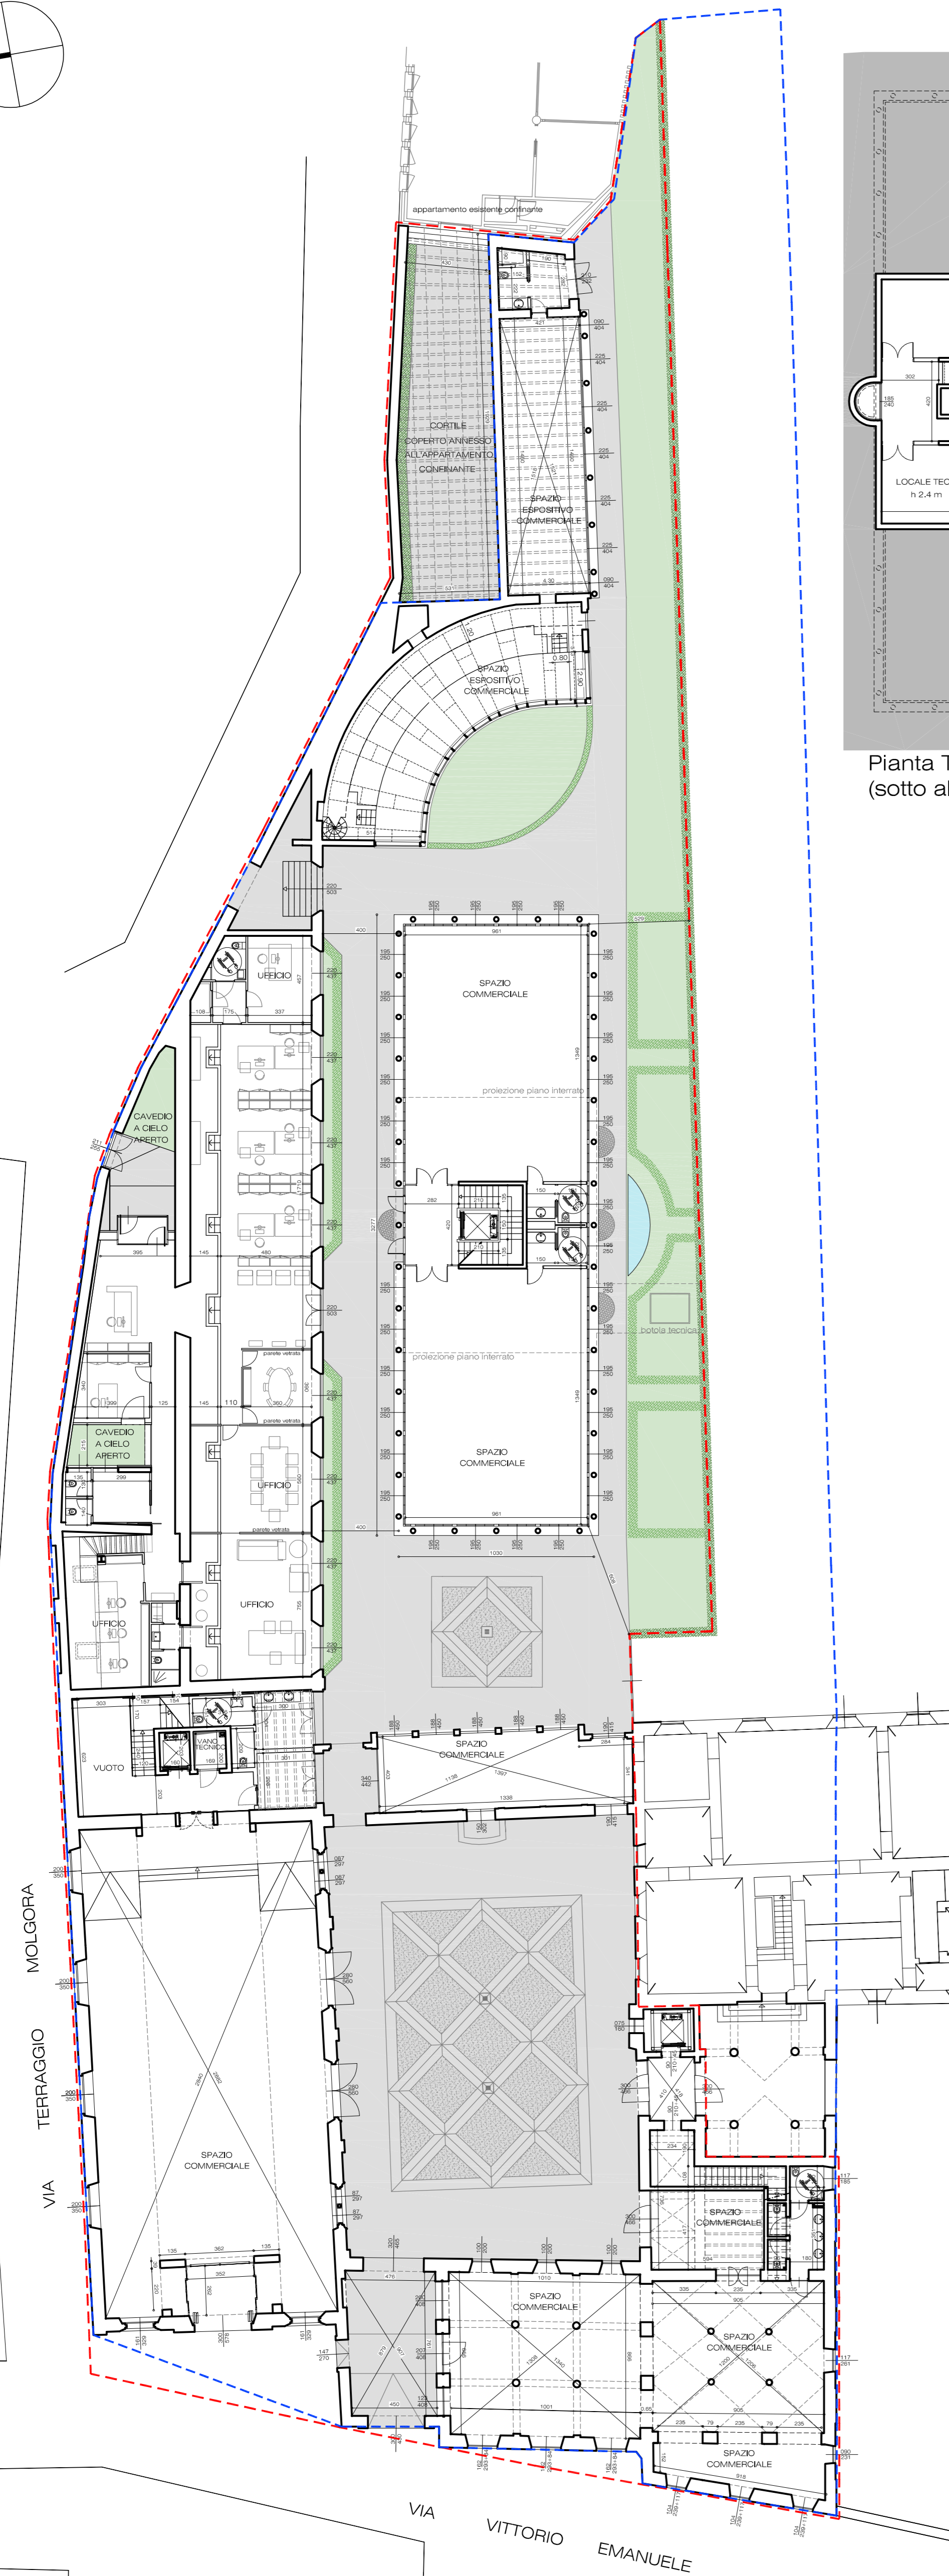

Pianta Piano Terra

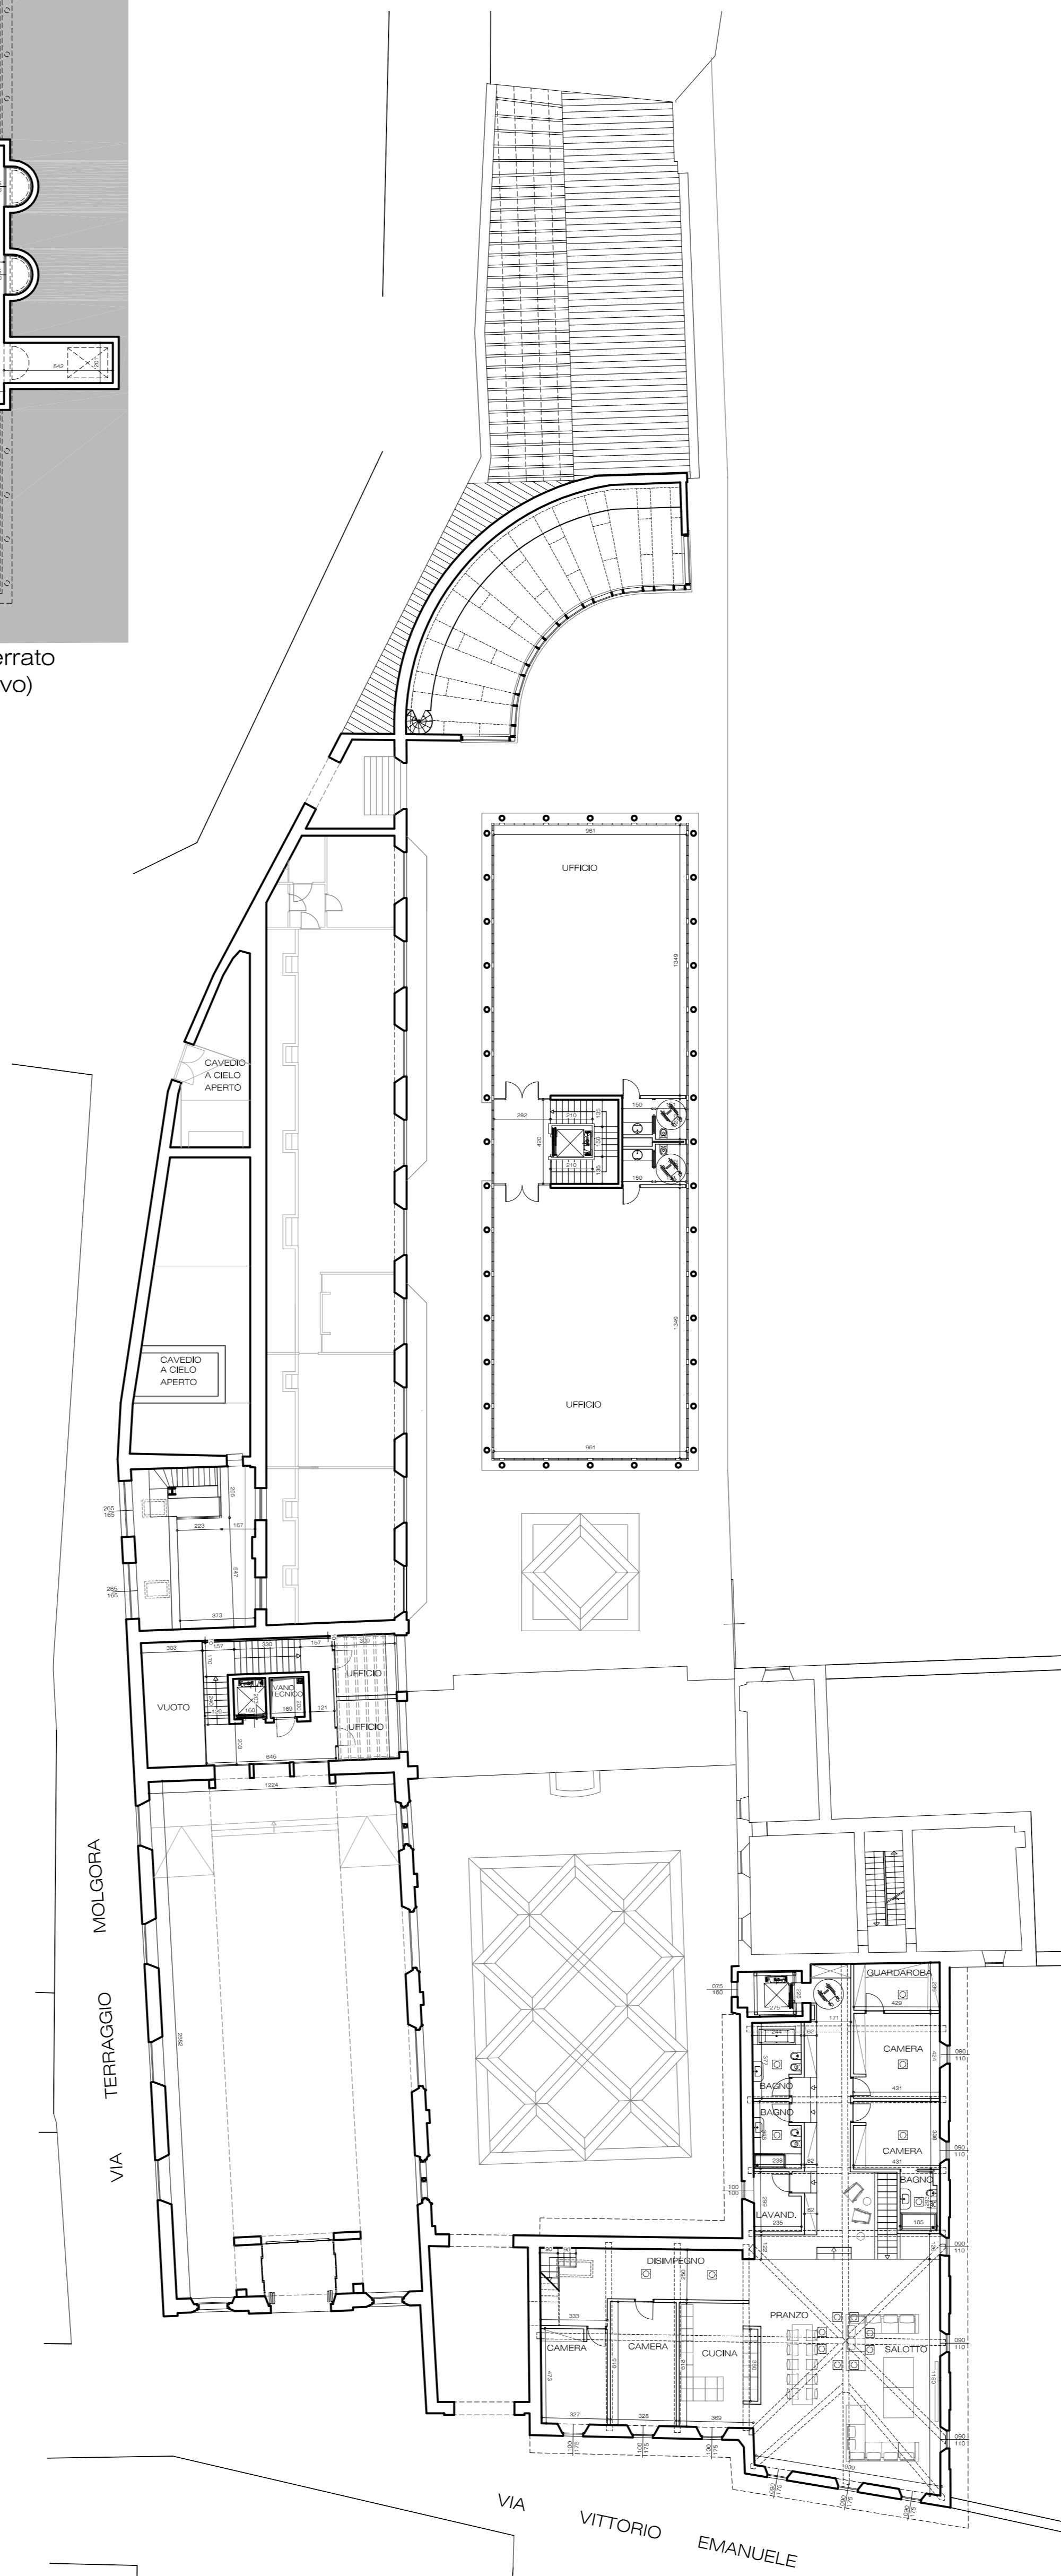

Pianta Piano Primo

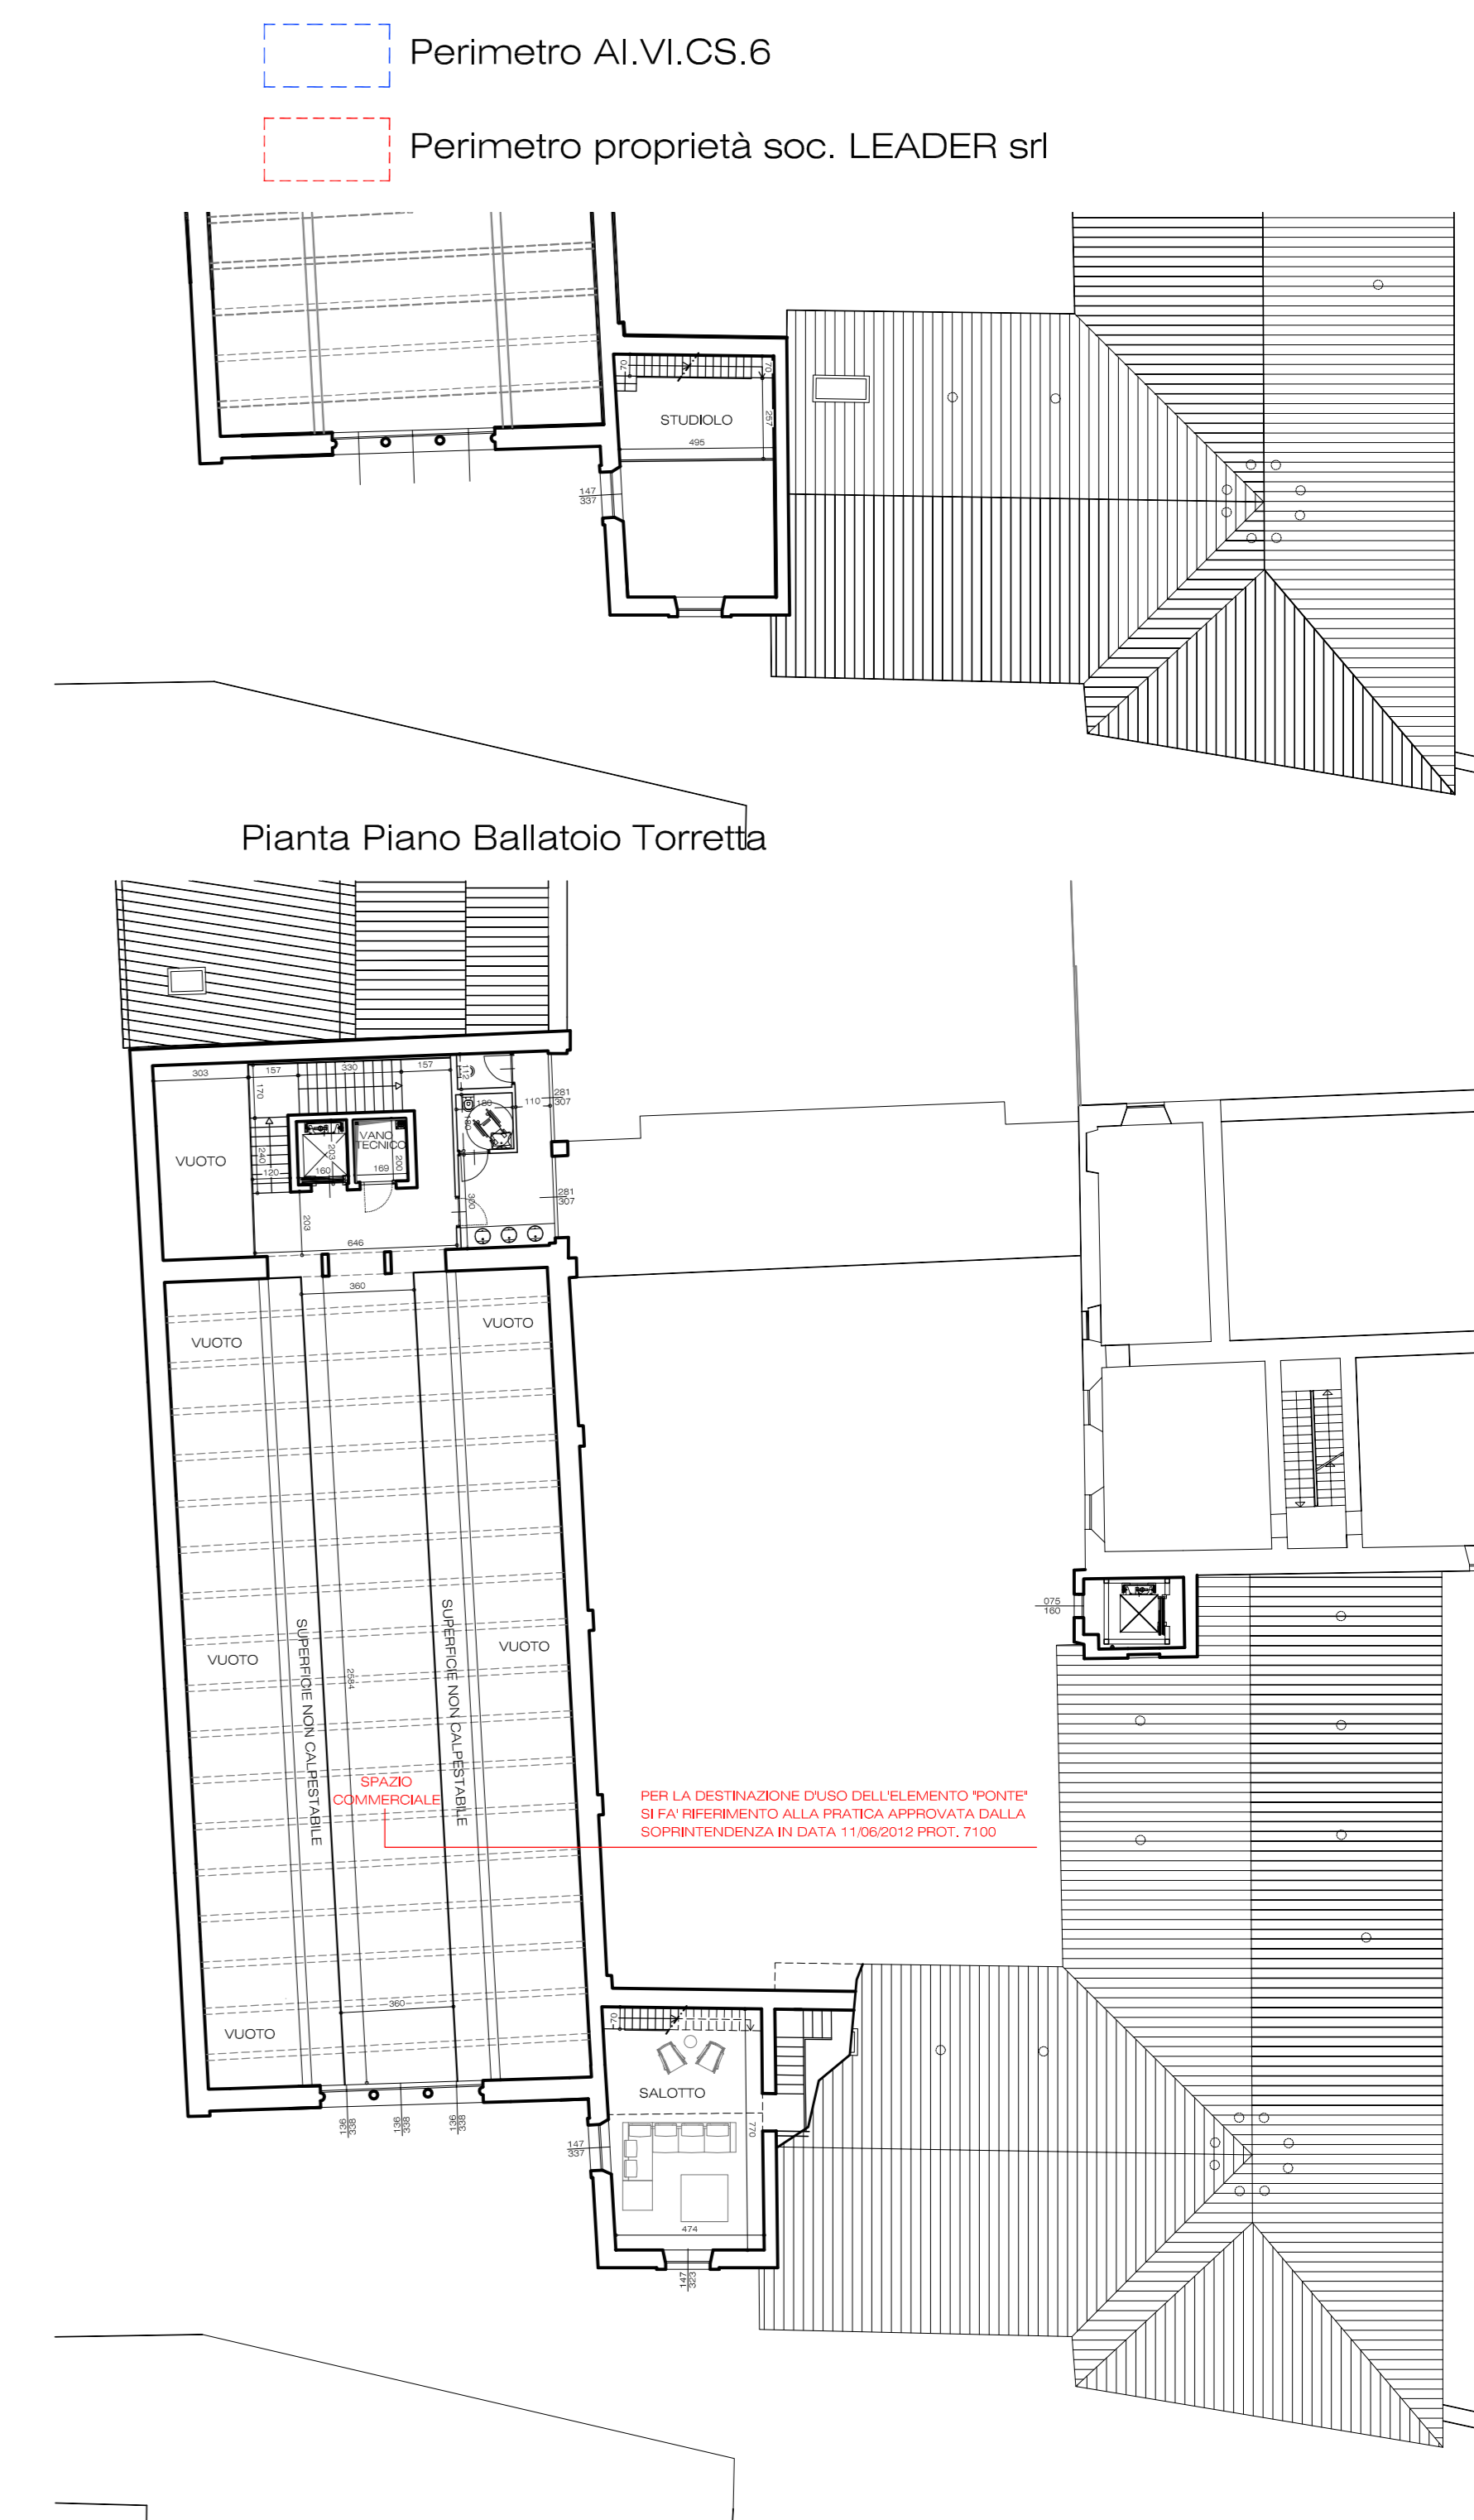

Pianta Piano Secondo

Perimetro AI.VI.CS.6

Perimetro proprietà soc. LEADER srl