

Lo studio di progettazione

STUDIO ARCHITETTURA ED INGENNERIA
REDALI
E ASSOCIATI
I 20871 VIMERCATE - MB
VIATERRAGGIO DELLA PACE 4
TEL. +39 039 6084242
FAX +39 039 6084222
PARTITA IVA: 03113000944
www.redallassociati.it
studio@redallassociati.it

Comune di VIMERCATE (MB)

AI.VI.CS.6 Piano di Recupero

Villa Sottocasa

La proprietà

TAVOLA TECNICA

Pianta Piano Terra
Pianta Piano Primo
Pianta Piano Ballatoio Torretta



Scala 1 : 200
Scala 1 : 200
Scala 1 : 200
Scala 1 : 200


Marzo 2015 - INTEGRAZIONE Maggio 2015

Il Progettista

Tavola

08

-  Demolizioni
-  Costruzioni

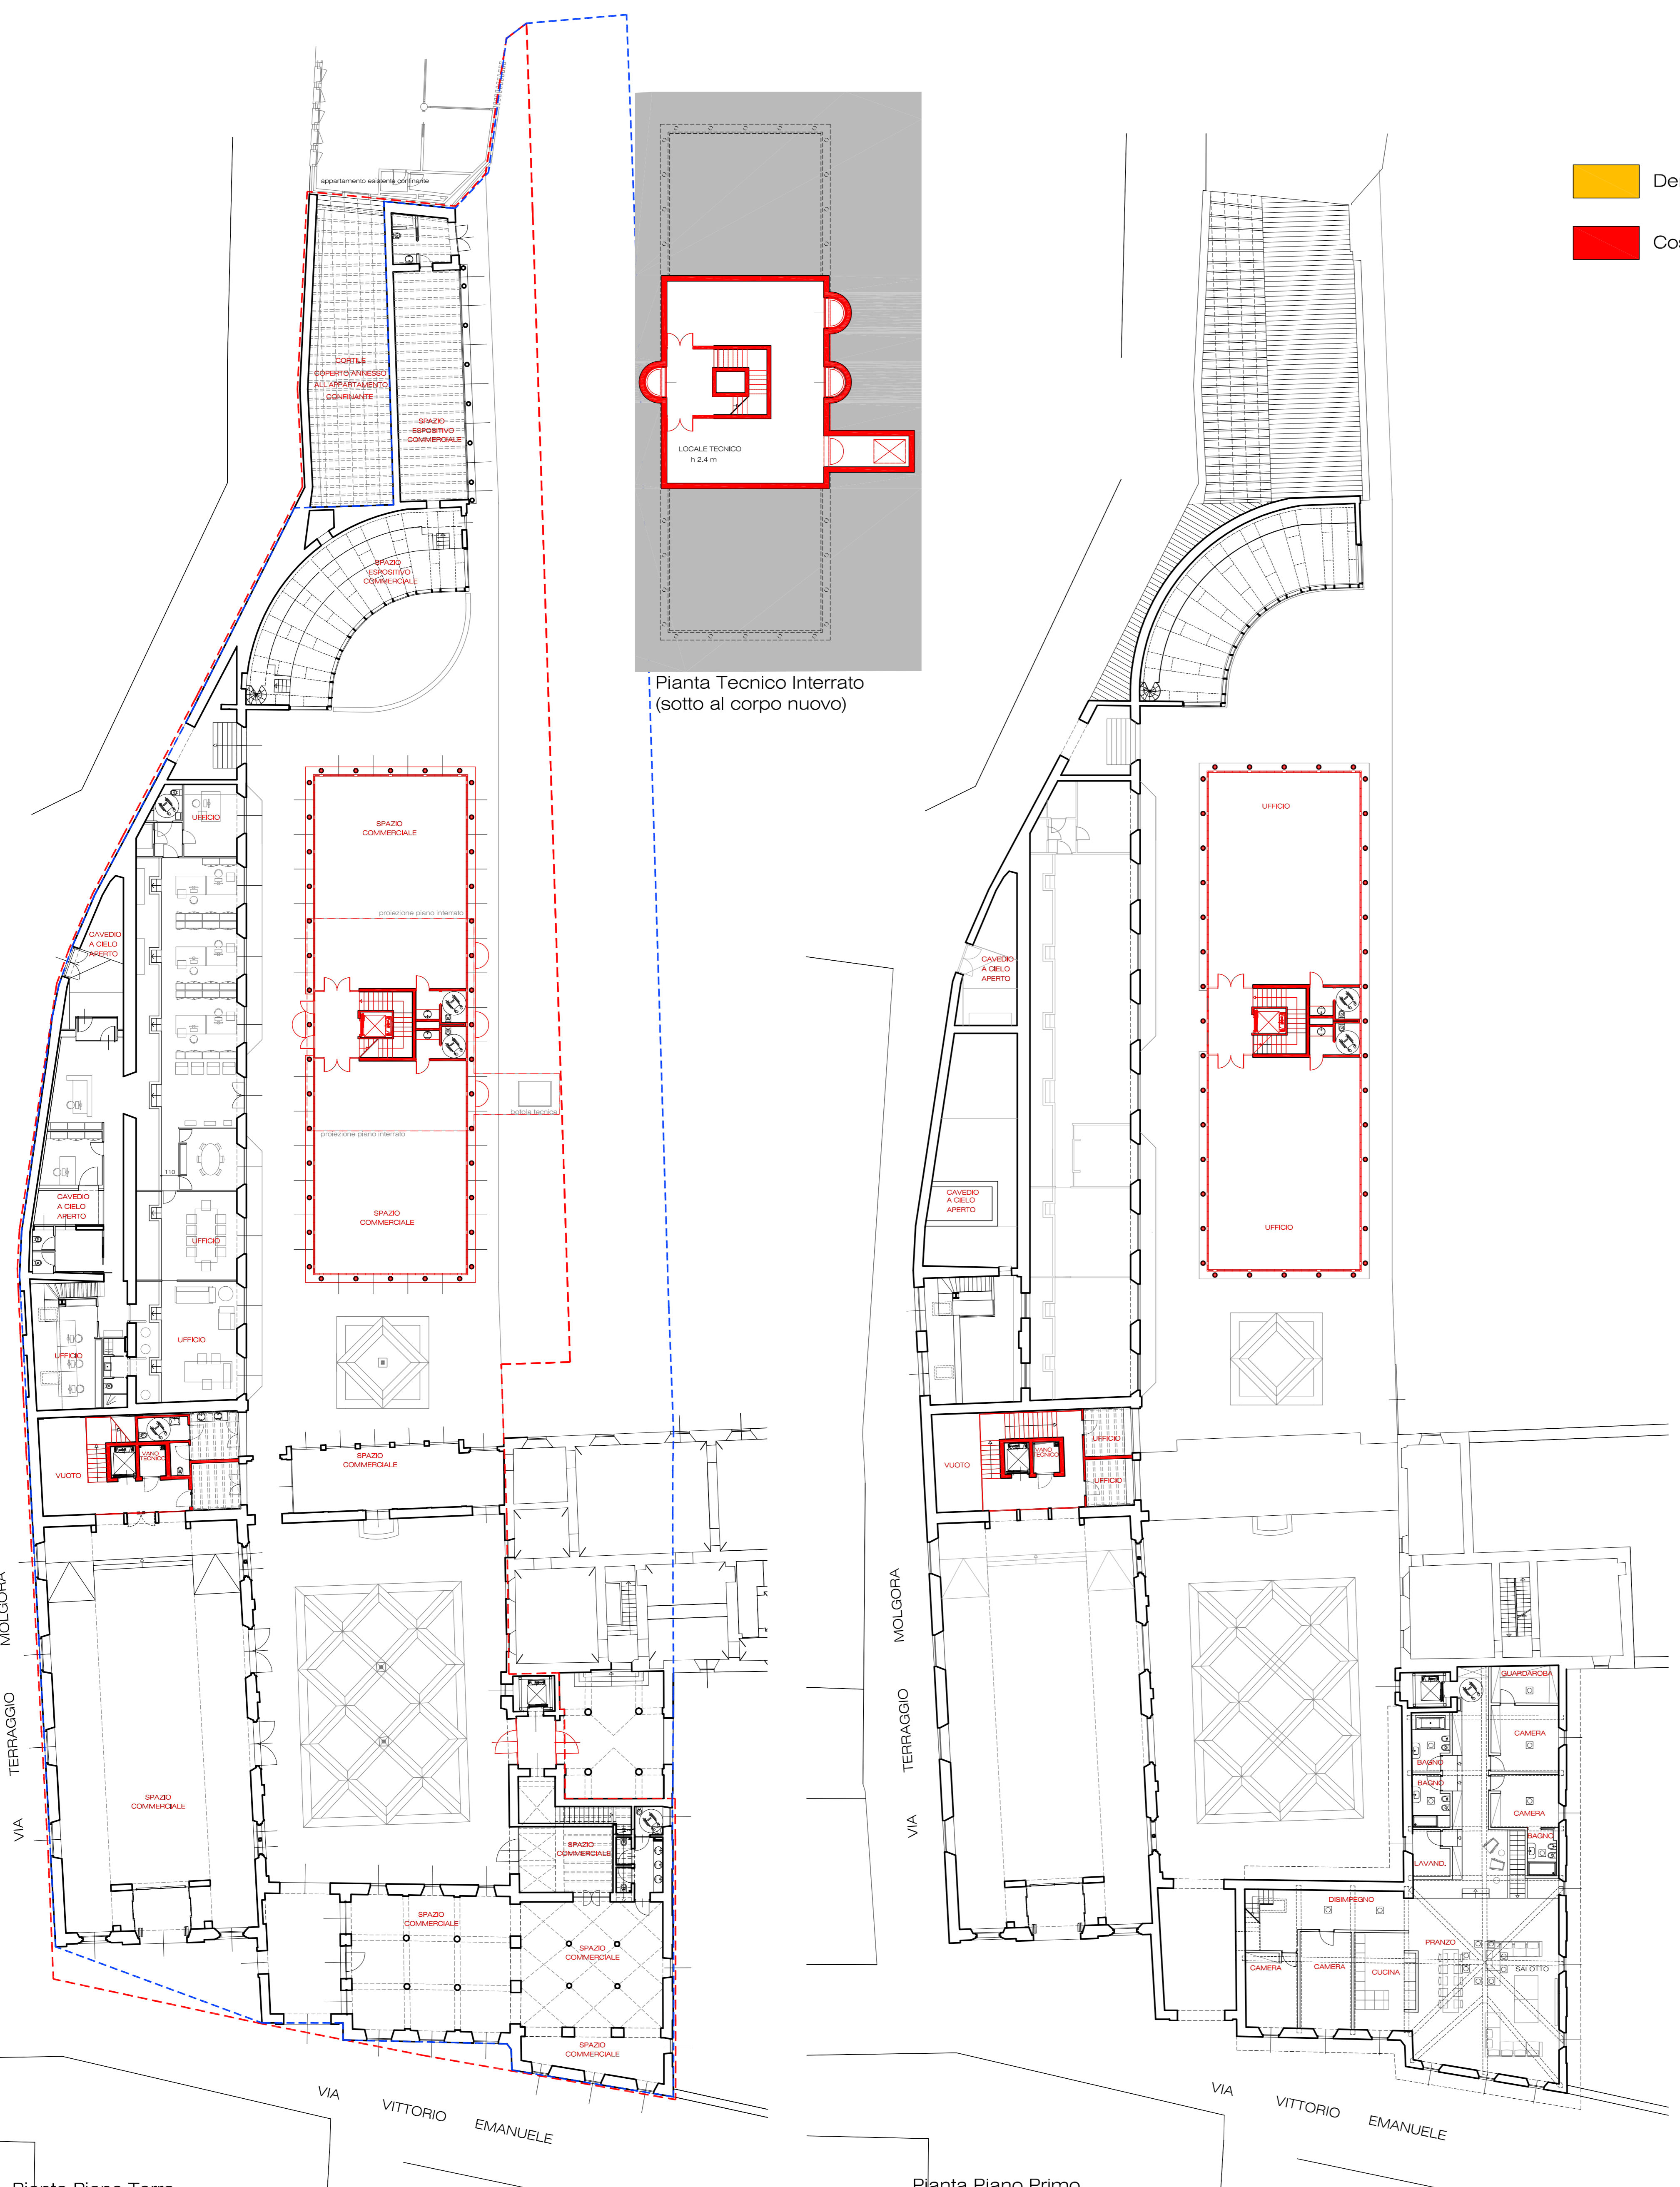




Pianta Tecnico Interrato
(sotto al corpo nuovo)

Pianta Piano Terra


Pianta Piano Primo

Pianta Piano Secondo

-  Perimetro AI.VI.CS.6
-  Perimetro proprietà soc. LEADER srl

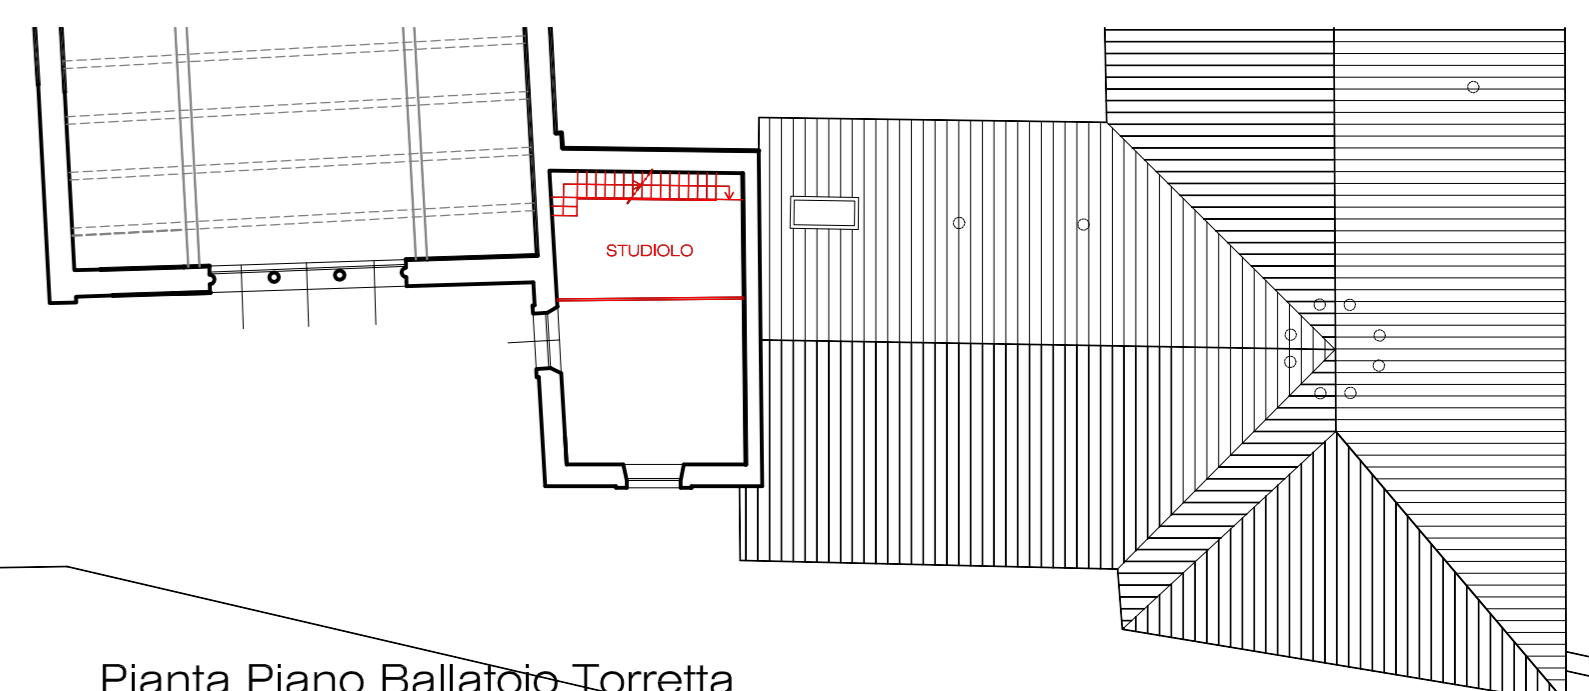

Pianta Piano Ballatoio Torretta

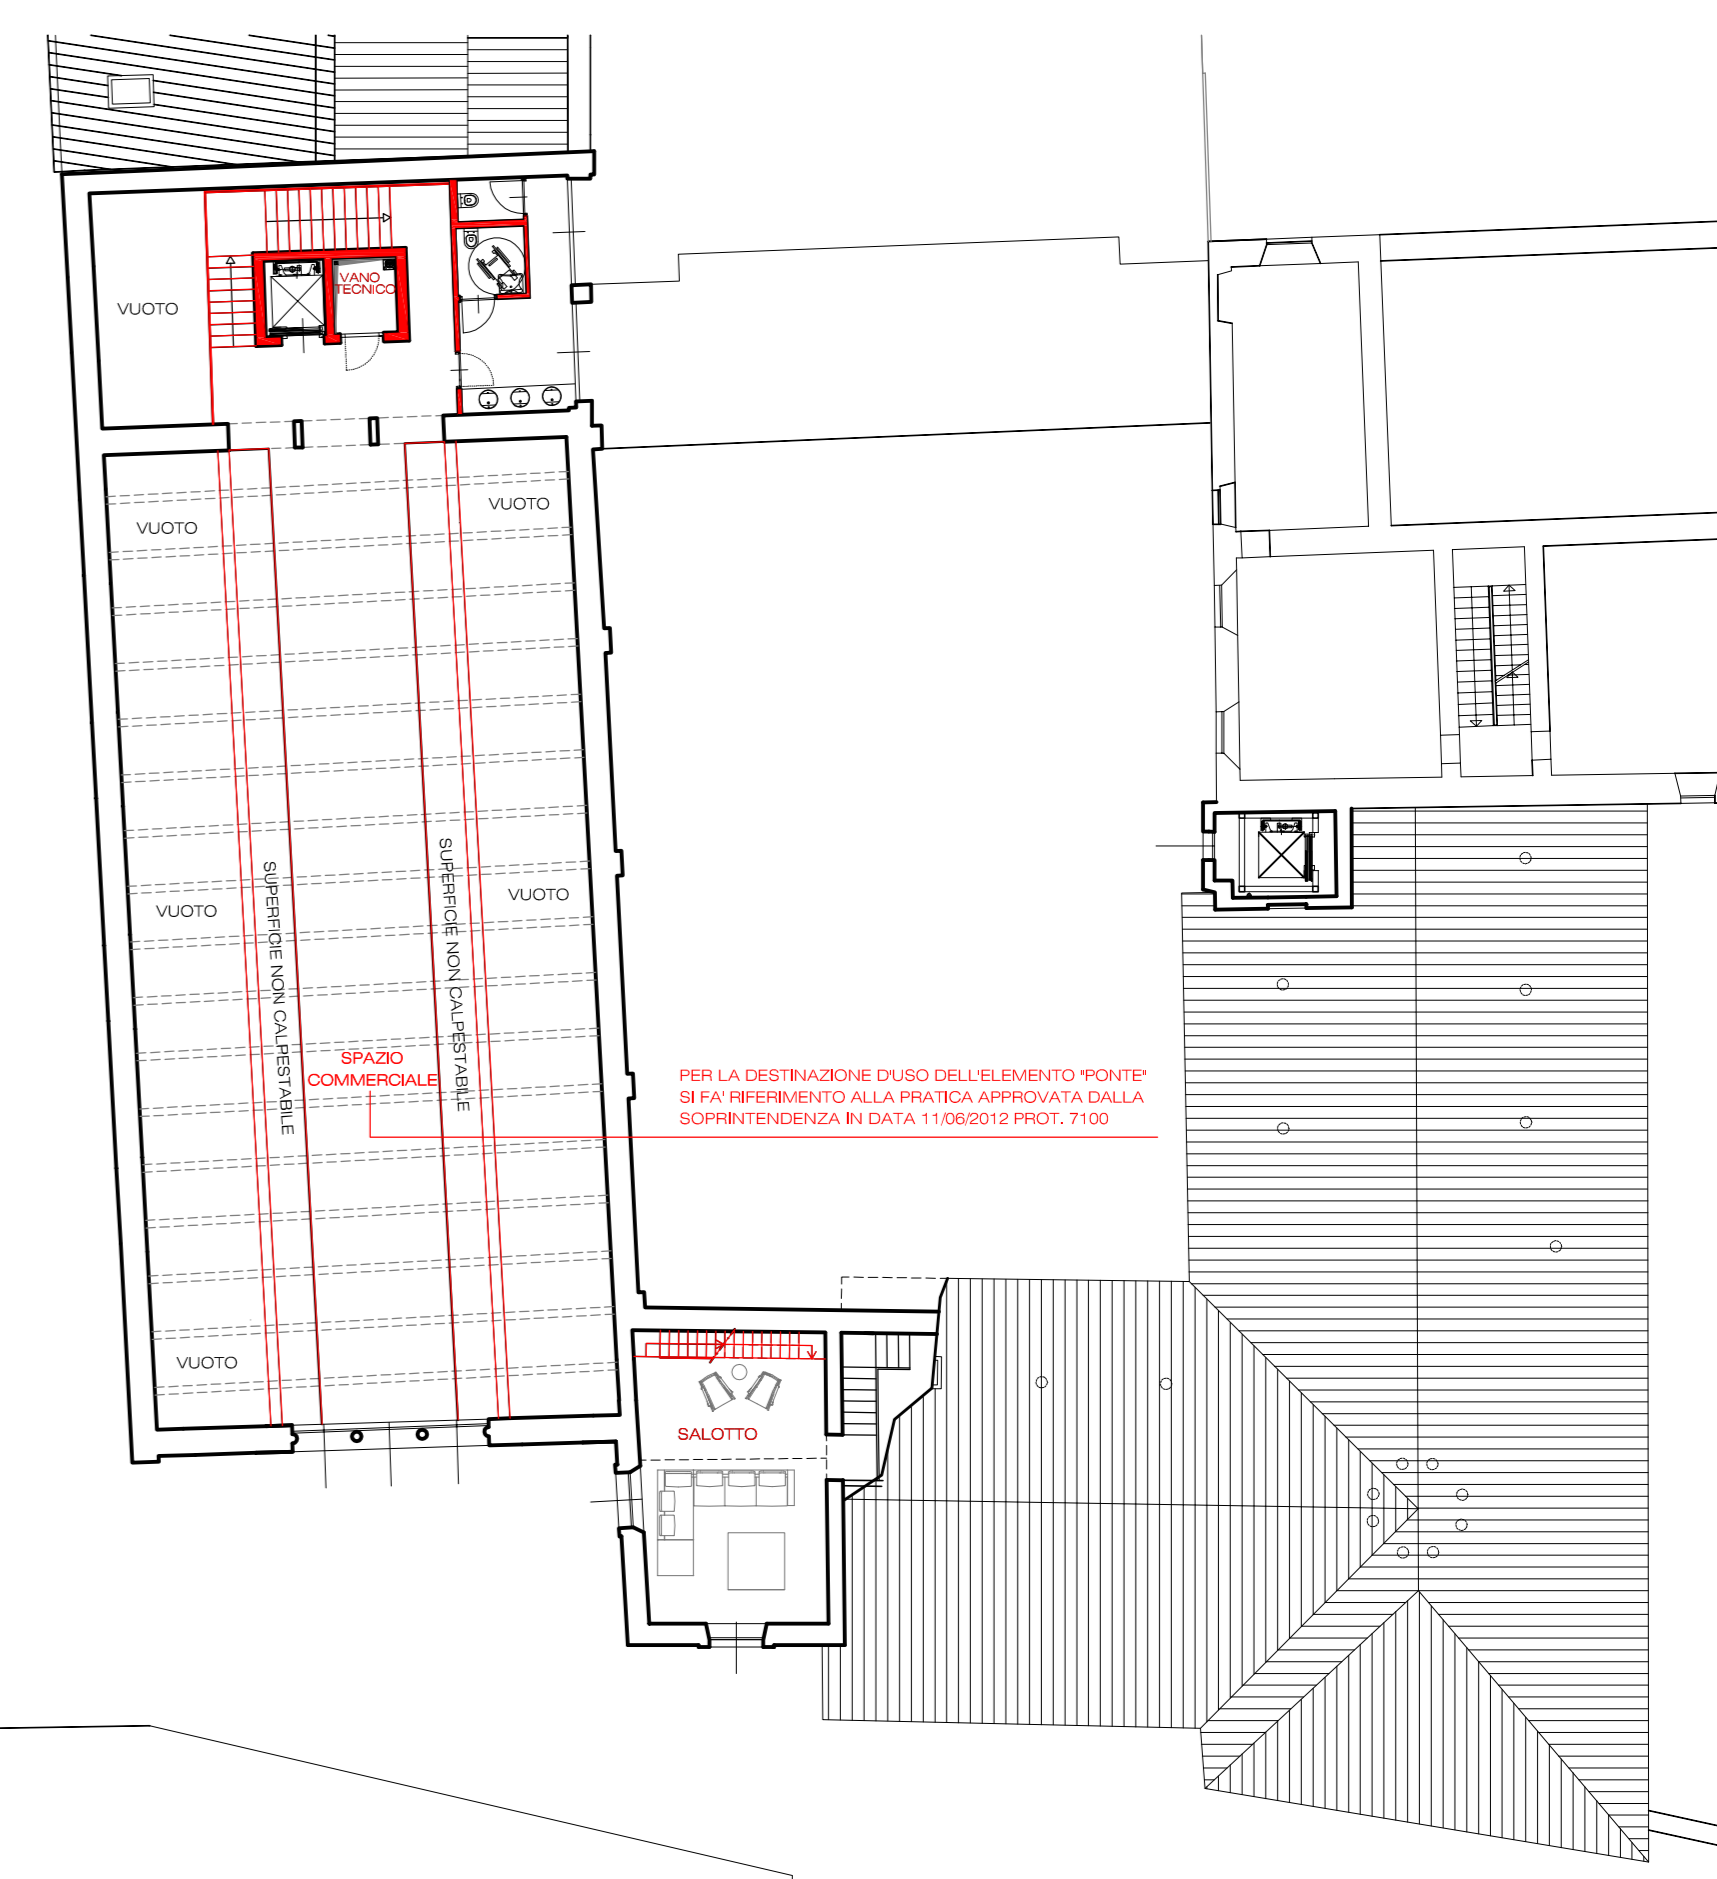

PER LA DESTRUZIONE DUSO DELL'ELEMENTO 'PORTIN' SI FA RIFERIMENTO ALLA PRATICA APPROVATA DALLA SOPRINTENDENZA IN DATA 11/06/2012 PROT. 7100