

SLP IN PROGETTO 2.760,882 mq

(vedi tav. 11)

Normativa PGT Art. 10 - Definizione della SLP

Dal computo sono esclusi per le zone A, B, B di attenzione storica e ambientale, C, E:

b) logge e portici contenuti nel limite del 20% della Superficie lorda di pavimento

20% SLP IN PROGETTO 552,176 mq

PORTICATI IN PROGETTO 120,518 mq

mq 120,518 < 552,176 mq

01	5,12	5,43	7,25
02	0,62	5,43	5,40
03	8,88	5,78	7,25
04	4,64	5,78	2,81
05	0,17	2,82	2,81
06	4,64	4,64	0,70
07	2,66	0,33	2,67
08	0,31	4,05	4,03
09	2,67	5,26	4,05
10	2,96	5,26	4,35
11	0,50	9,80	
12	0,50	32,77	
13	0,50	32,77	
14	0,50	9,80	
15	5,73	4,46	7,26
16	5,07	3,38	7,26

8,90 X ( 8,90 - 3,78 ) X ( 8,90 - 3,47 ) X ( 8,90 - 1,65 ) =	192,617	13,879
5,73 X ( 5,73 - 5,11 ) X ( 5,73 - 0,30 ) X ( 5,73 - 0,32 ) =	2,802	1,674
10,96 X ( 10,96 - 2,08 ) X ( 10,96 - 5,18 ) X ( 10,96 - 3,71 ) =	435,842	20,877
6,62 X ( 6,62 - 1,98 ) X ( 6,62 - 0,84 ) X ( 6,62 - 3,81 ) =	41,509	6,443
2,90 X ( 2,90 - 2,73 ) X ( 2,90 - 0,08 ) X ( 2,90 - 0,09 ) =	0,057	0,239
4,99 X ( 4,99 - 0,35 ) X ( 4,99 - 0,35 ) X ( 4,99 - 4,29 ) =	2,622	1,619
2,83 X ( 2,83 - 0,17 ) X ( 2,83 - 2,50 ) X ( 2,83 - 0,16 ) =	0,192	0,439
4,20 X ( 4,20 - 3,89 ) X ( 4,20 - 0,15 ) X ( 4,20 - 0,17 ) =	0,390	0,624
5,99 X ( 5,99 - 3,32 ) X ( 5,99 - 0,73 ) X ( 5,99 - 1,94 ) =	28,164	5,307
6,29 X ( 6,29 - 3,33 ) X ( 6,29 - 1,03 ) X ( 6,29 - 1,94 ) =	41,448	6,438
		4,900
		16,385
		16,385
		4,900
8,73 X ( 8,73 - 3,00 ) X ( 8,73 - 4,27 ) X ( 8,73 - 1,47 ) =	163,275	12,778
7,86 X ( 7,86 - 2,79 ) X ( 7,86 - 4,48 ) X ( 7,86 - 0,60 ) =	58,248	7,632

Porticati IN PROGETTO  
120,518 mq

Lo studio di progettazione

STUDIO ASSOCIATI  
**REDAELLI**  
I 20871 VIMERCATE - MB  
VIA TERRAGGIO DELLA PACE 4  
TEL. +39 039 6084242  
FAX +39 039 6084222  
PARTITA IVA O3115000964  
www.redaelliassociati.it  
studio@redaelliassociati.it

Comune di VIMERCATE (MB)

AI.VI.CS.6  
Piano di Recupero

Villa Sottocasa

La proprietà

PROGETTO  
CALCOLO PORTICATI IN PROGETTO

Pianta Piano Terra  
Pianta Piano Primo  
Pianta Piano Secondo  
Pianta Piano Ballatoio Torretta



Scala 1 : 200  
Scala 1 : 200  
Scala 1 : 200  
Scala 1 : 200

Marzo 2015 - INTEGRAZIONE Luglio 2015


Il Progettista

Tavola


12

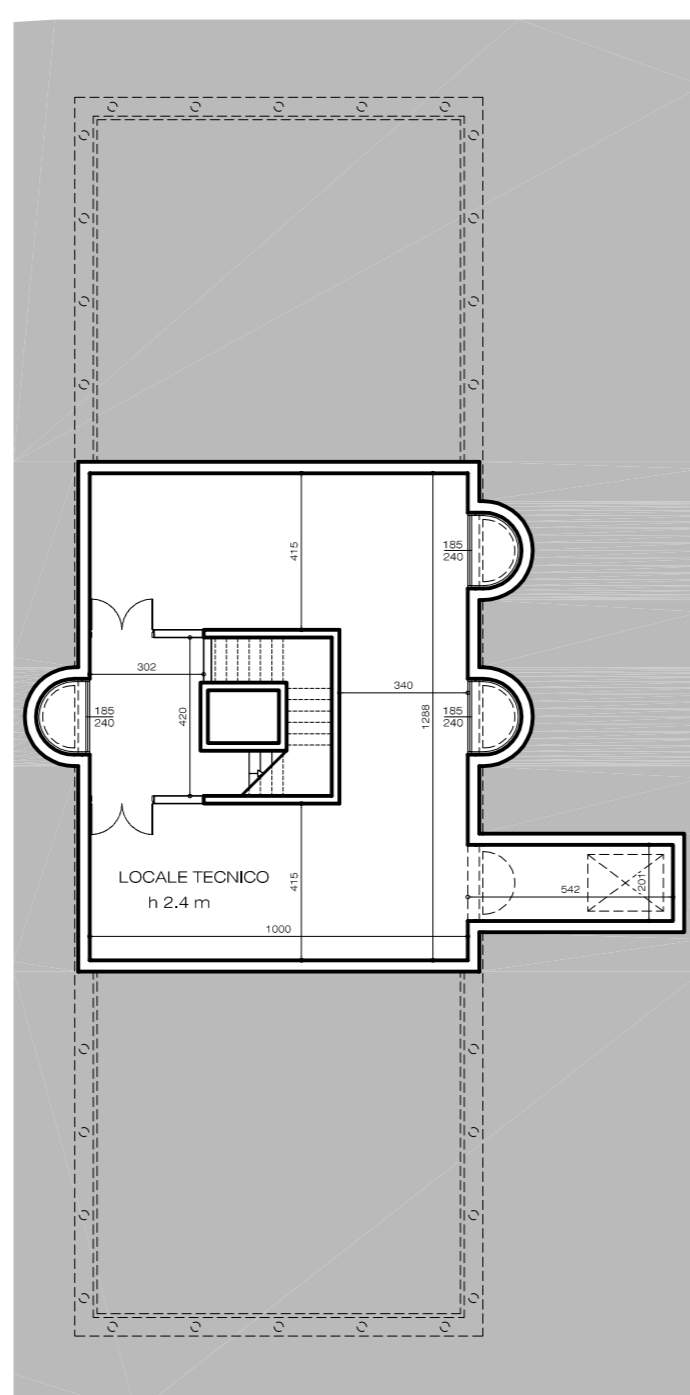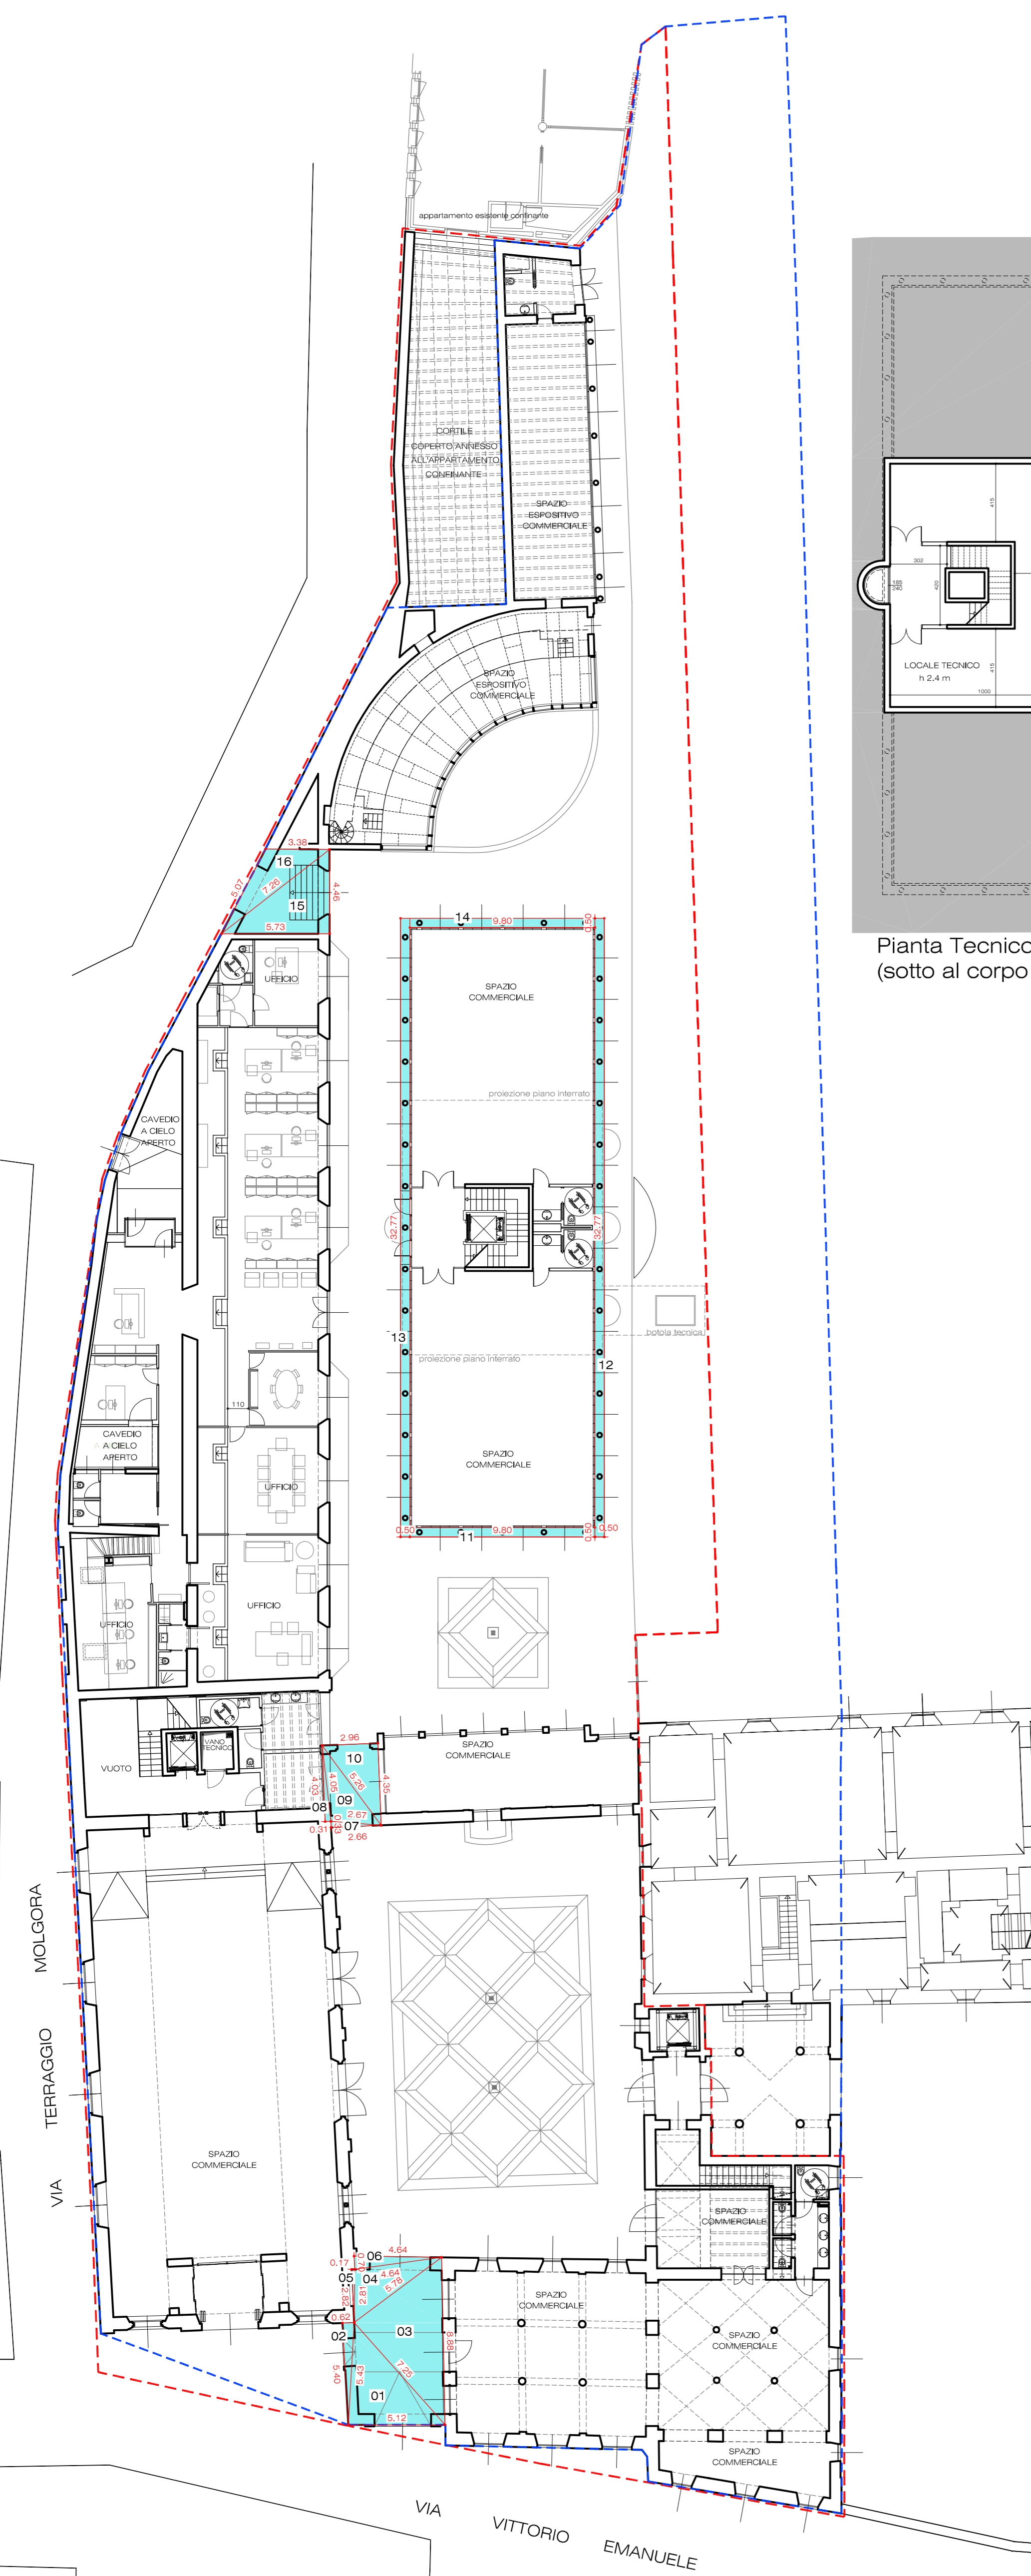

Pianta Tecnico Interrato  
(sotto al corpo nuovo)

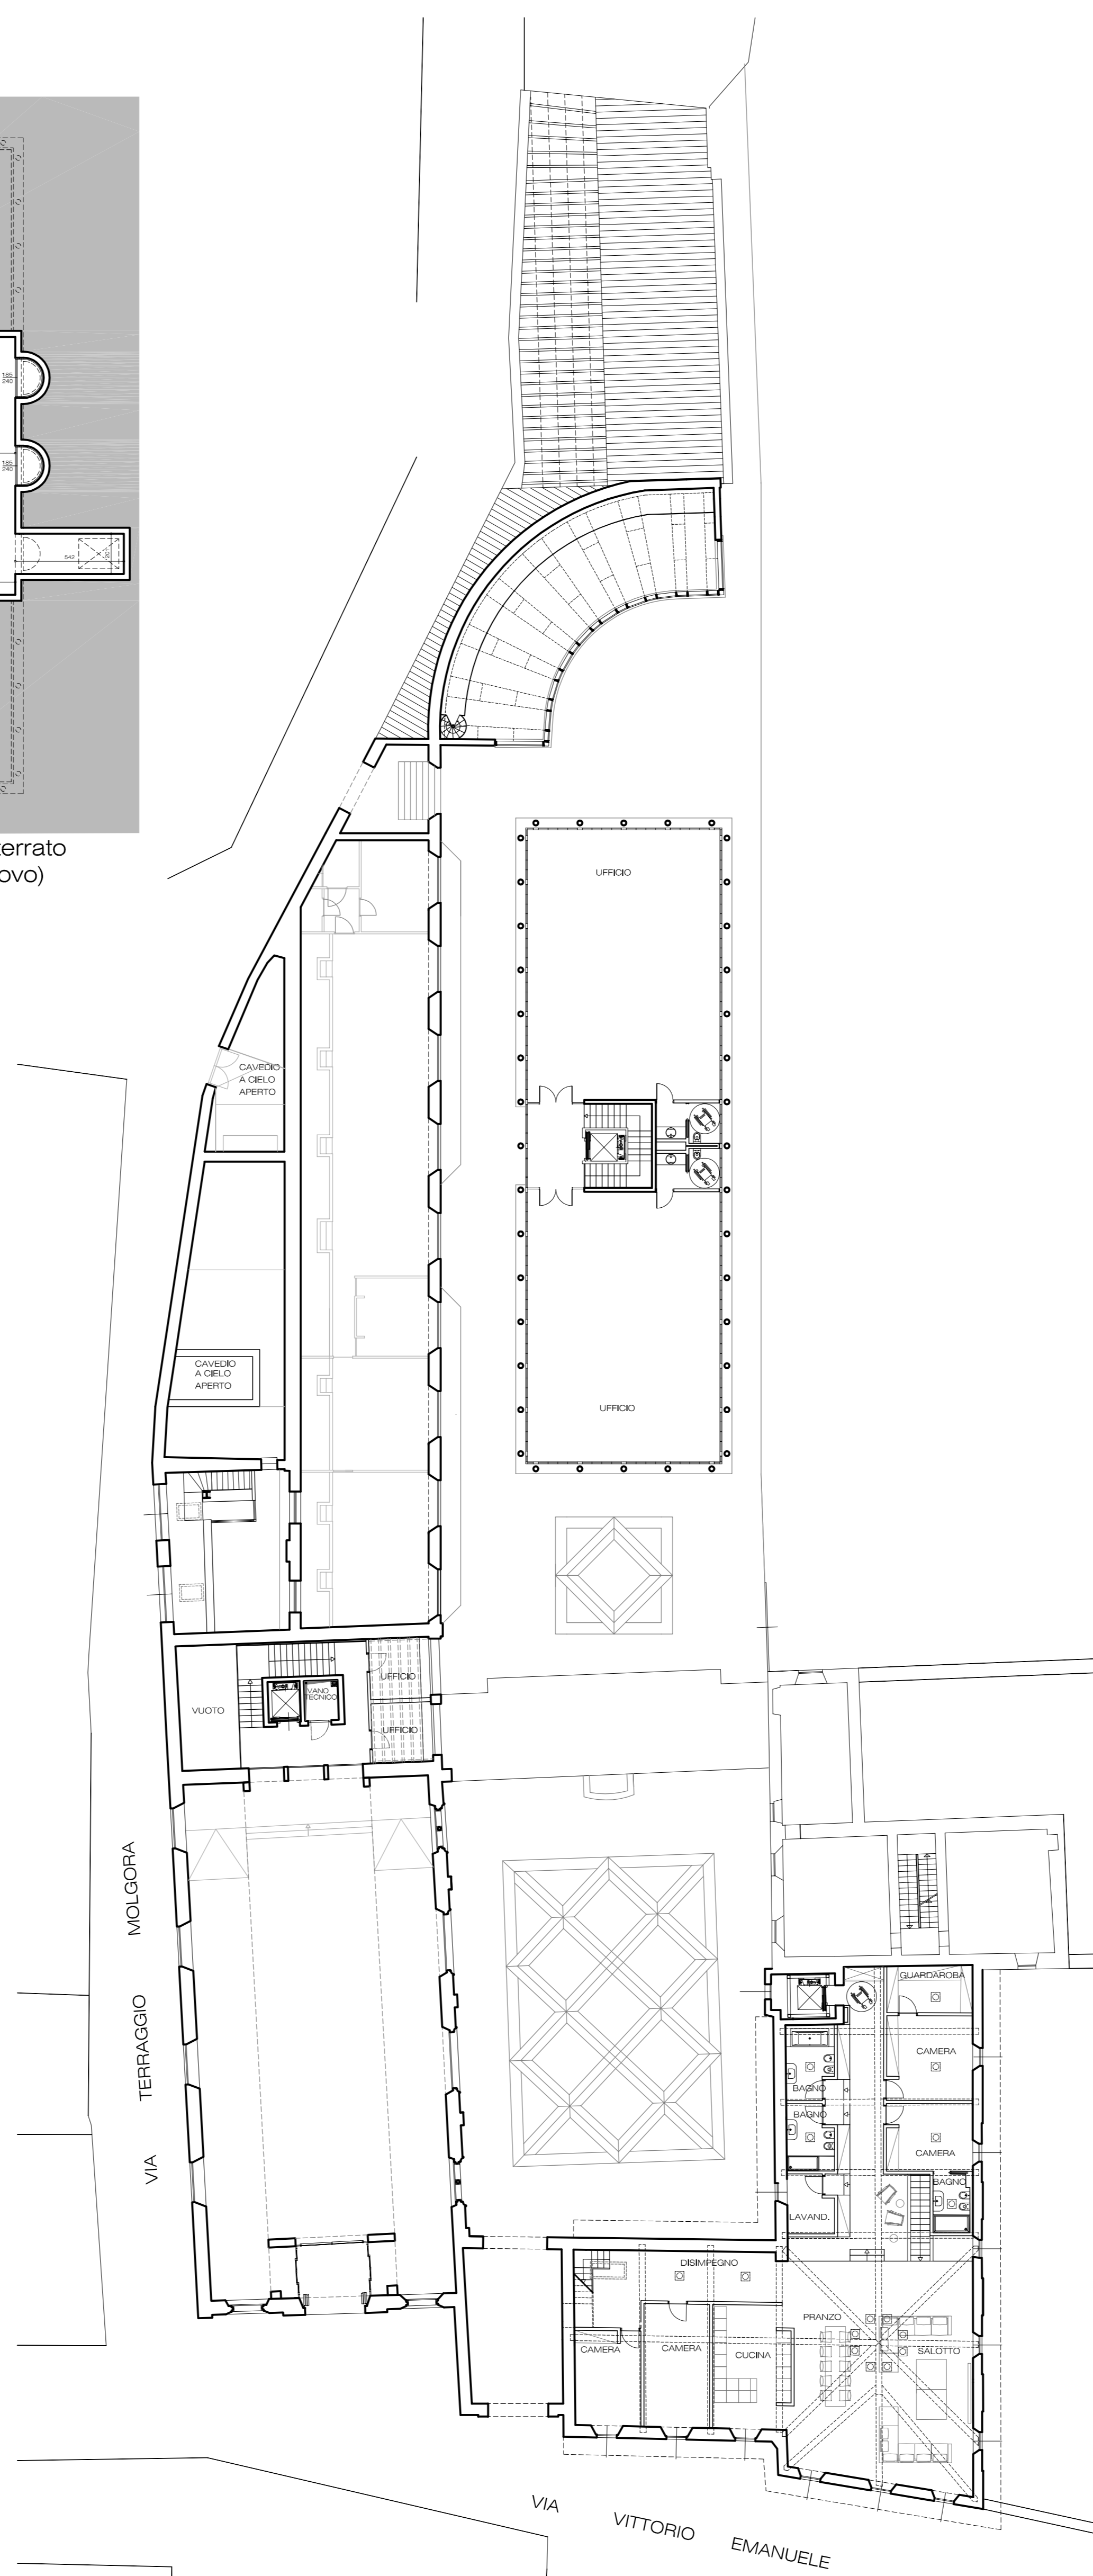

Pianta Piano Primo

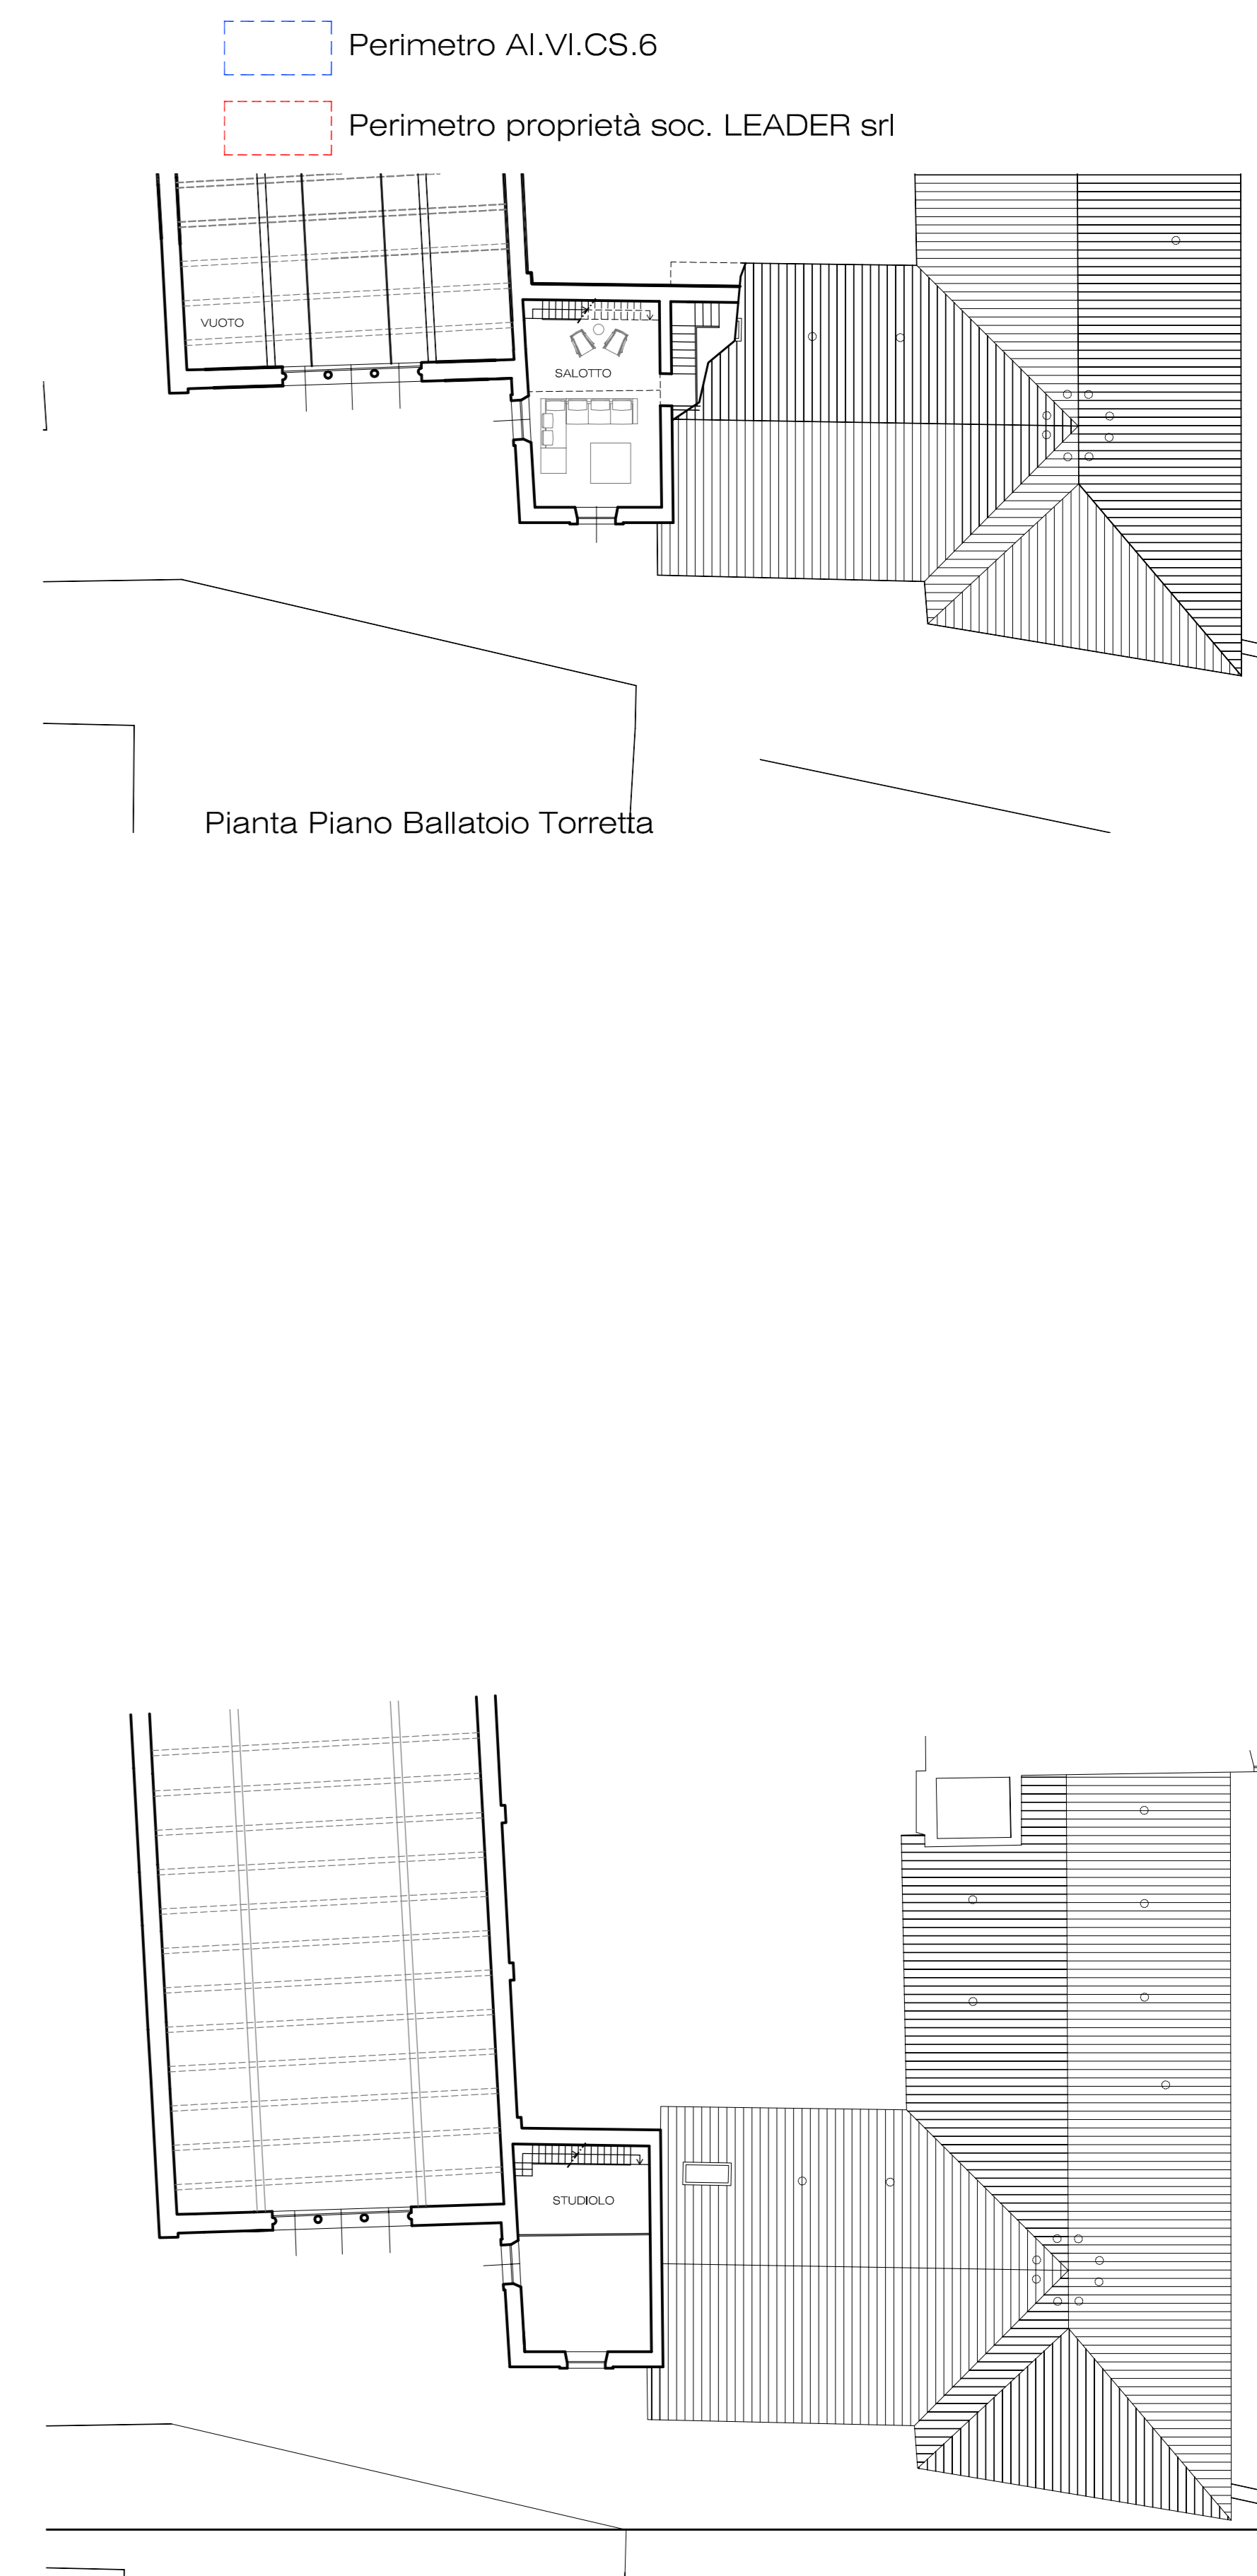

Pianta Piano Secondo

Perimetro AI.VI.CS.6

Perimetro proprietà soc. LEADER srl

Pianta Piano Ballatoio Torretta

Pianta Piano Terra