



A seguito dell'Assemblea Pubblica tenutasi in data 2 Luglio 2014 - in cui la Consulta di Ruginello ha sottoposto il tema della Progettazione Partecipata per la riqualificazione dell'area verde alle spalle del Monumento ai Caduti - i Cittadini di Ruginello hanno sviluppato alcune idee da sottoporre all'Amministrazione Comunale al fine di valutarne la fattibilità e laddove realizzabile, integrare la progettazione di riqualificazione del Viale Rimembranze in essere.

Stato di Fatto

Attualmente la zona oggetto della proposta non è attrezzata e risulta pressoché inutilizzata da parte della Cittadinanza.

L'area è confinata tra Viale Rimembranze, Via Diaz ed il parcheggio pubblico. All'incrocio tra le due vie è posizionato il Monumento ai Caduti che si affaccia sulla rotonda a servizio delle due predette vie. Tra il marciapiede di Viale Rimembranze e l'area verde è posizionata una discontinua siepe a divisione delle aree. Su entrambi i marciapiedi di Viale Rimembranze sono posizionati cippi commemorativi in onore ai Caduti. Sul confine tra l'area verde ed il marciapiede su via Diaz sono posizionate panchine che si affacciano sulla via stessa.

I Cittadini, oltre a desiderare una collocazione più dignitosa del Monumento, lamentano la mancanza di visibilità (sia per i pedoni che per gli automobilisti) nell'area caratterizzata dall'incrocio veicolare e dai passaggi pedonali sulle due vie.

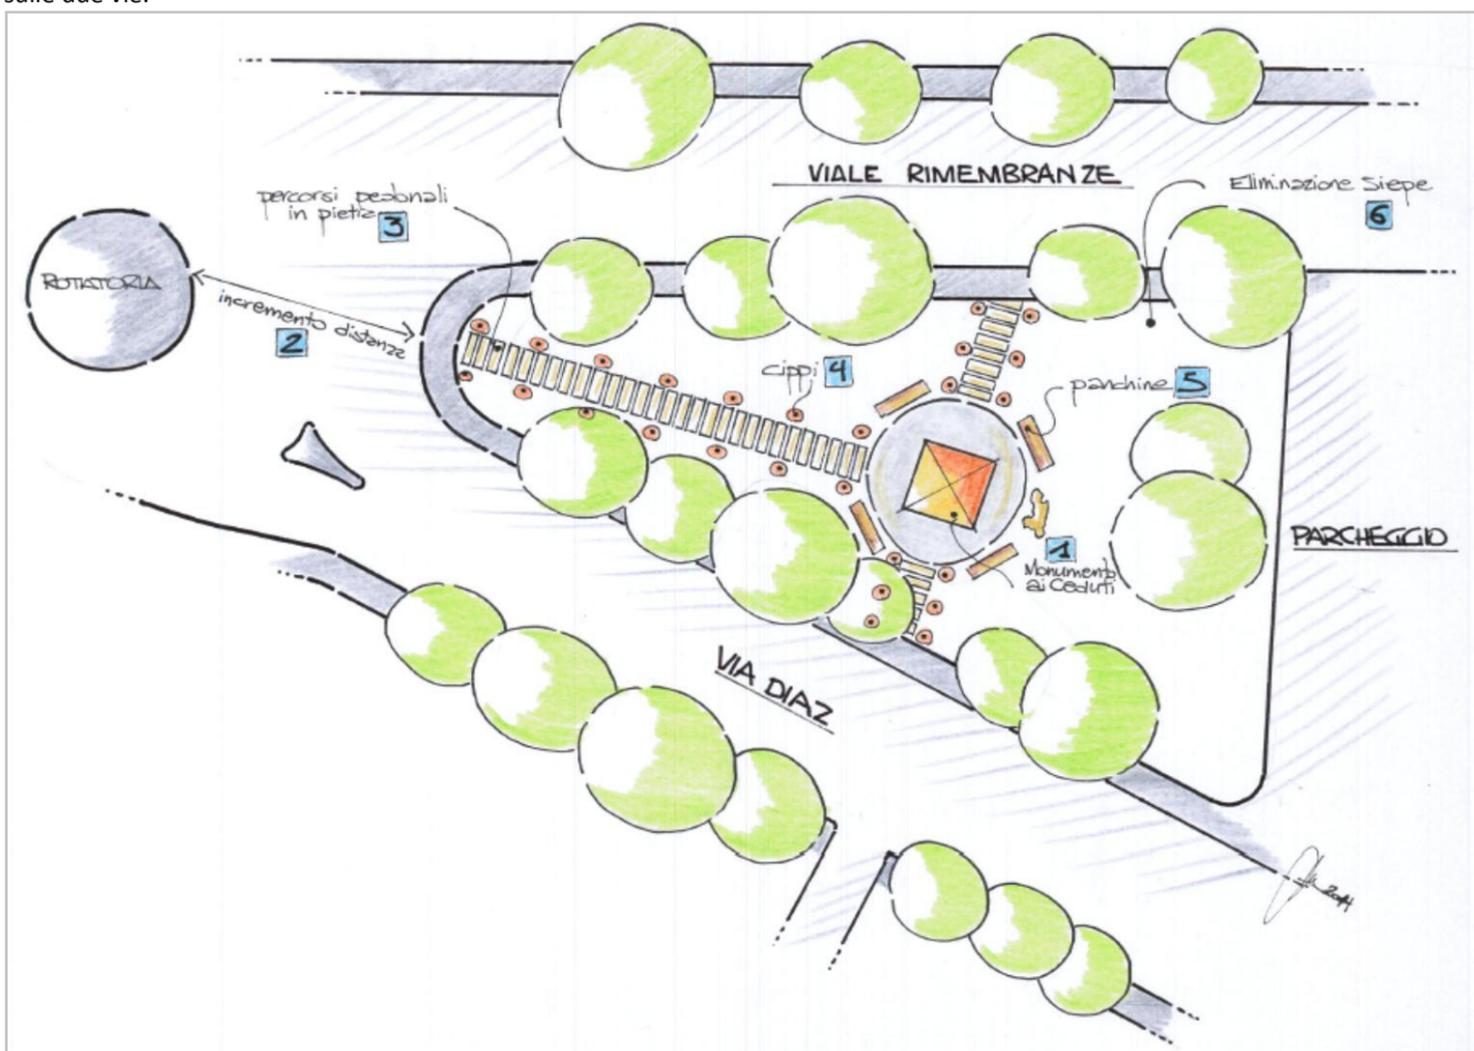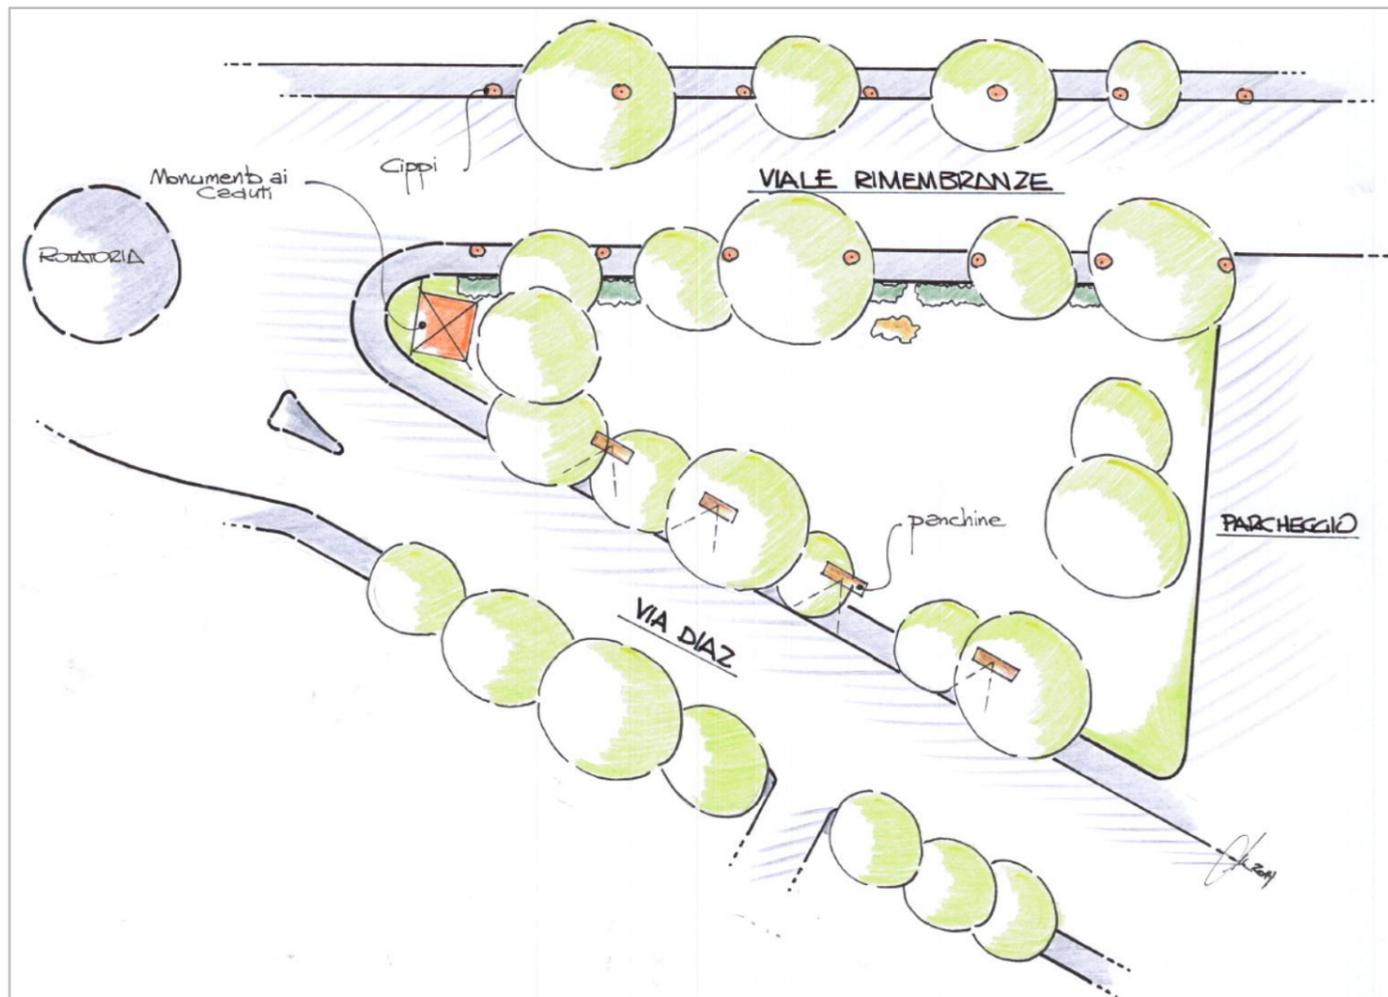

Proposta di Progetto

I Cittadini propongono sei principali punti di intervento per riqualificare l'area e renderla più permeabile con il tessuto circostante:

- Traslazione del Monumento ai Caduti (1) in posizione baricentrica rispetto all'area;
- Modificare la connessione tra i marciapiedi di via Diaz e Viale Rimembranze (2) al fine di recuperare spazio e visibilità nella zona di intersezione veicolare ed i passaggi pedonali;
- Donare importanza al monumento realizzando una piccola "piazzetta" collegata con percorsi pedonali (3) ai marciapiedi circostanti;
- Riposizionare i cippi commemorativi (4) in prossimità del Monumento;
- Traslare le panchine (5) creando una piccola zona di ritrovo;
- Eliminare la siepe (6) tra il marciapiede di Viale Rimembranze e l'area verde;

Le opere di cui sopra, si prefiggono di nobilitare il Monumento creando un'asse ottico più profondo (provenendo da Oldaniga) e di incentivare la fruizione dell'area eliminando le barriere naturali (sieve e panchine) creando camminamenti che migliorino anche l'aspetto estetico dell'area. Non per ultimo questa proposta vuole andare a debellare le problematiche di visibilità che attualmente contraddistinguono le intersezioni stradali nella zona.