


SEZIONE A-A'



SEZIONE B-B'



SEZIONE C-C'

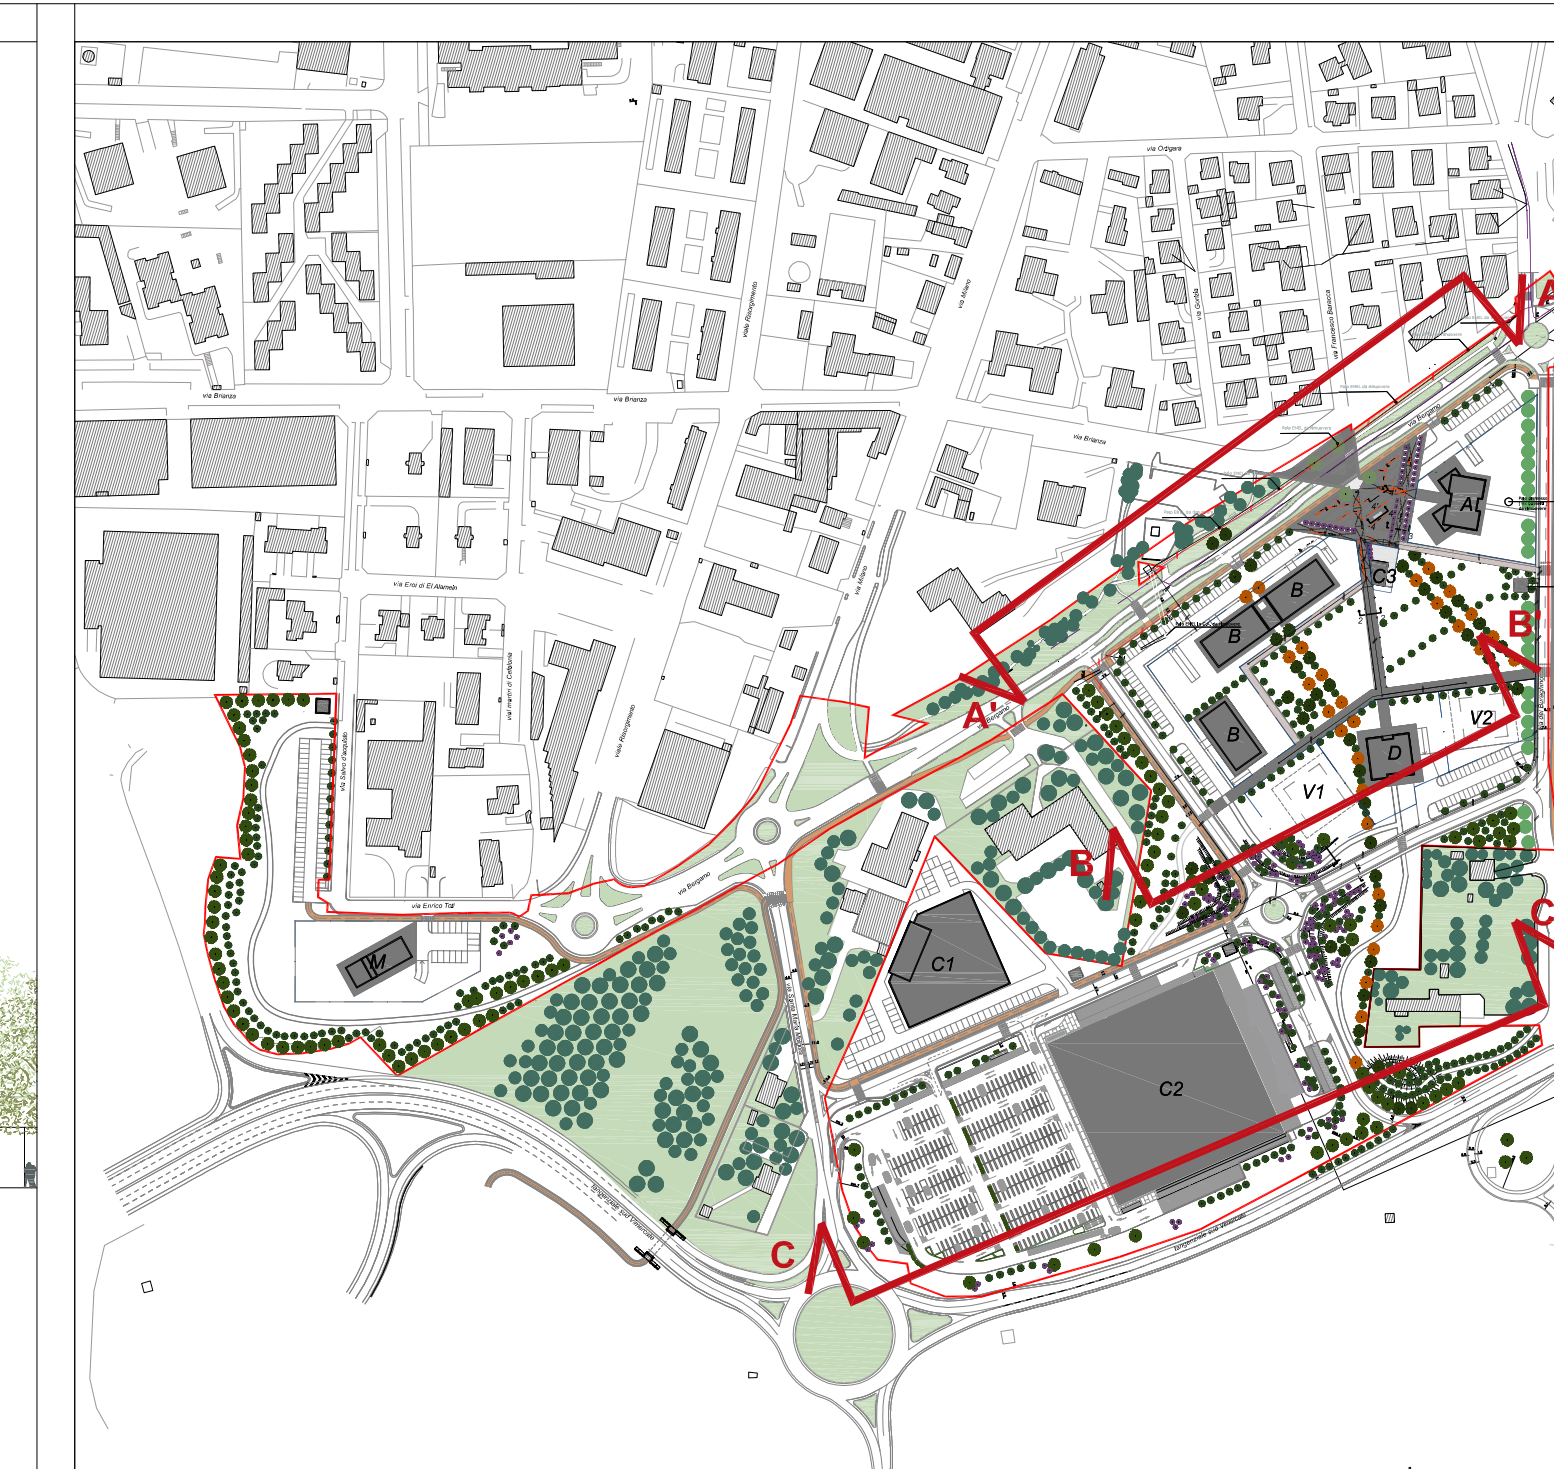

COMUNE DI VIMERCATE

PROGRAMMA INTEGRATO DI INTERVENTO  
 AMBITO VIMERCATE SUD - SP2  
 COMPARTO 2

PROGETTO AGGIORNATO AL DECRETO VIA REGIONE LOMBARDIA N. 5936 Del 24/06/2016.  
 AGGIORNAMENTO Variante Parziale approvata in via definitiva con delibera del Consiglio Comunale  
 n. 22 del 20 aprile 2016 e pubblicata sul B.U.R.L. - serie Avvisi e Concorsi - n° 33 del 17 agosto  
 2016 . AGGIORNAMENTO ONERI 8 Maggio 2016, Deliberazione CC n. 23 del 20/04/2016

TAVOLA		<b>2.10</b>
FRONTI URBANI		
SCALA 1:500	NOTE	
DATA OTTOBRE 2016	AGGIORNAMENTI APPROVAZIONE	
I PROPONENTI		
ACCADEMIA SGR Società di gestione del Risparmio S.p.A. Fondo Lombardo Piazza Borromeo, 14 - 20123 Milano Tel. 02-36567003 - Fax 02-36567183	ESSELUNGA S.p.A. Via Giambologna, 1 20096 Limbio di Piobbello (MI) Tel. 02-92367359 Fax. 02-9267202	GIAMBELLI S.p.A. Via Trento, 64 - 20871 Vimercate(MB) Tel. 039-60261 - Fax. 039-6026222
PROGETTO URBANISTICO E ARCHITETTONICO	PROGETTO VIABILITA'	PROGETTO SOTTOSERVIZI STUDIO DEL TRAFFICO
STUDIO DI ARCHITETTURA SCACCHETTI ASSOCIATI s.r.l.s.p.a. via Manzoni, 12 - 20129 MILANO Tel. 02 54108585 - Fax 02 54117004	COMUNE DI VIMERCATE Piazza Unità D'Italia, 1 - 20871 Vimercate(MB) Tel. 03966591 - Fax. 039-6659333	Citra S.r.l. Viale Lombardia, 5 - 20131 Milano Tel. 02-7062650 - Fax. 02-261564