




PARTICOLARE PAVIMENTAZIONE STRADALE
Scala 1:10

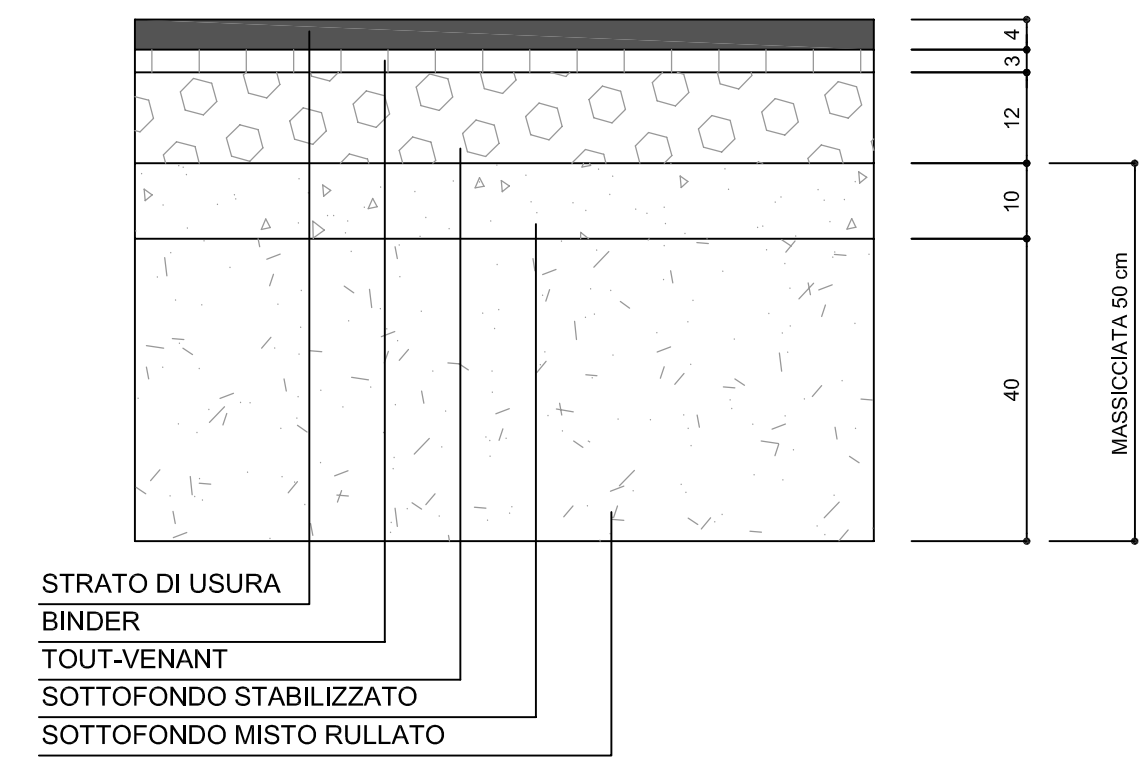

PARTICOLARE CORDOLO STRADALE
Scala 1:10
IN CLS

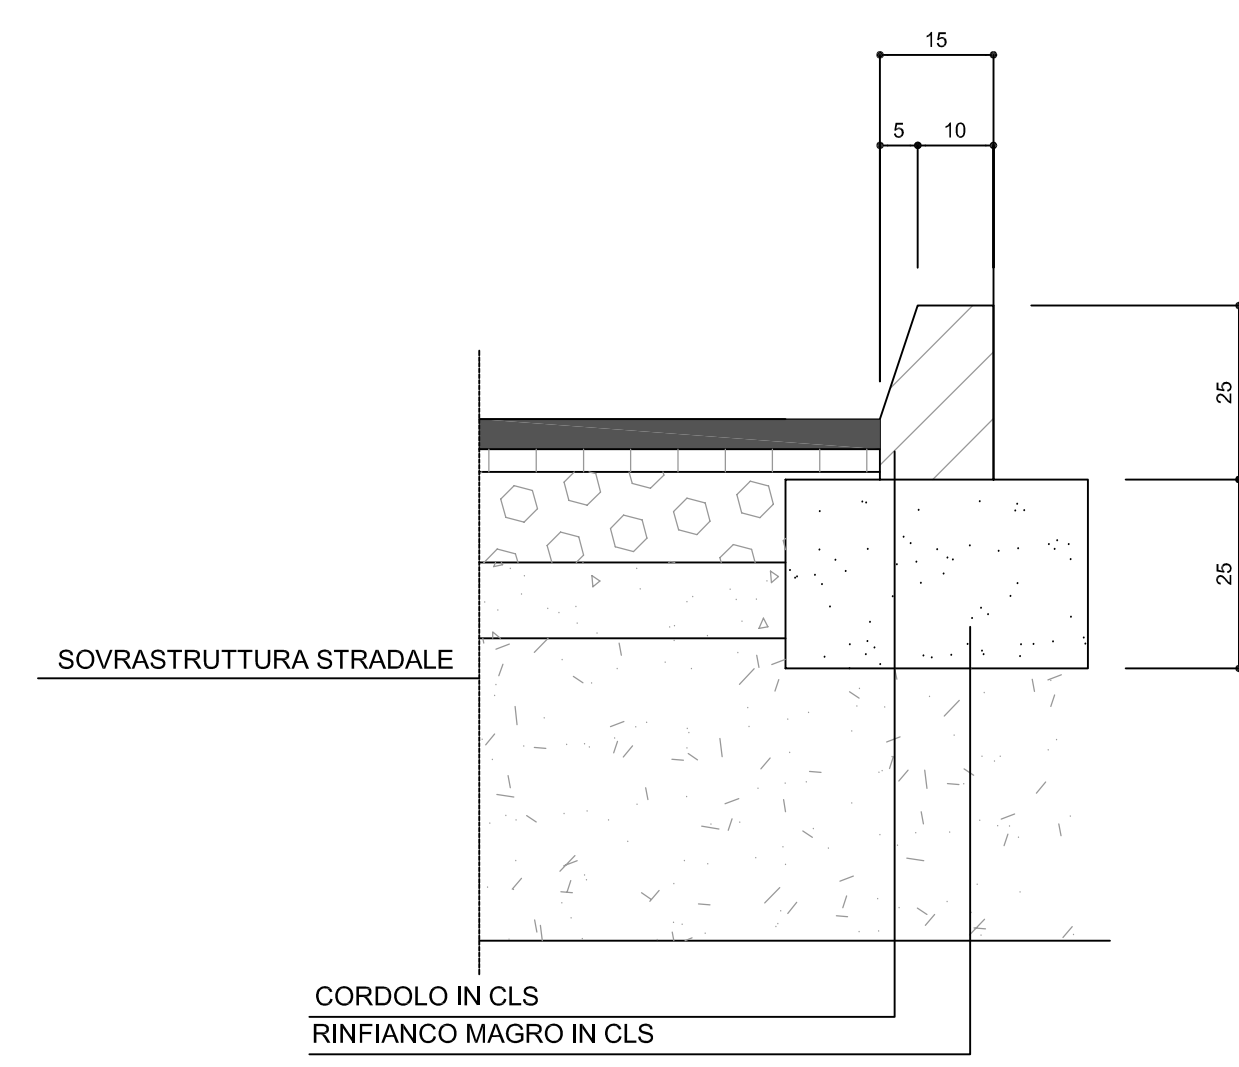


PARTICOLARE PAVIMENTAZIONE MARCIAPIEDI
Scala 1:10

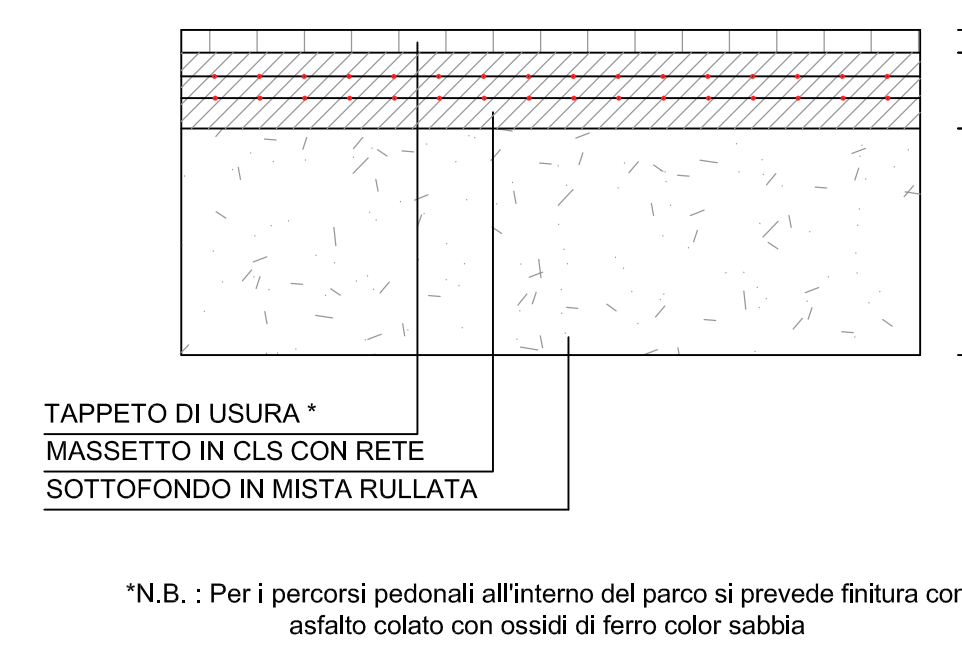


*N.B. - Per i percorsi pedonali all'interno del parco si prevede finitura con asfalto colato con ossidi di ferro color sabbia


PARTICOLARE ANELLO SORMONTABILE ROTATORIA
scala 1:20

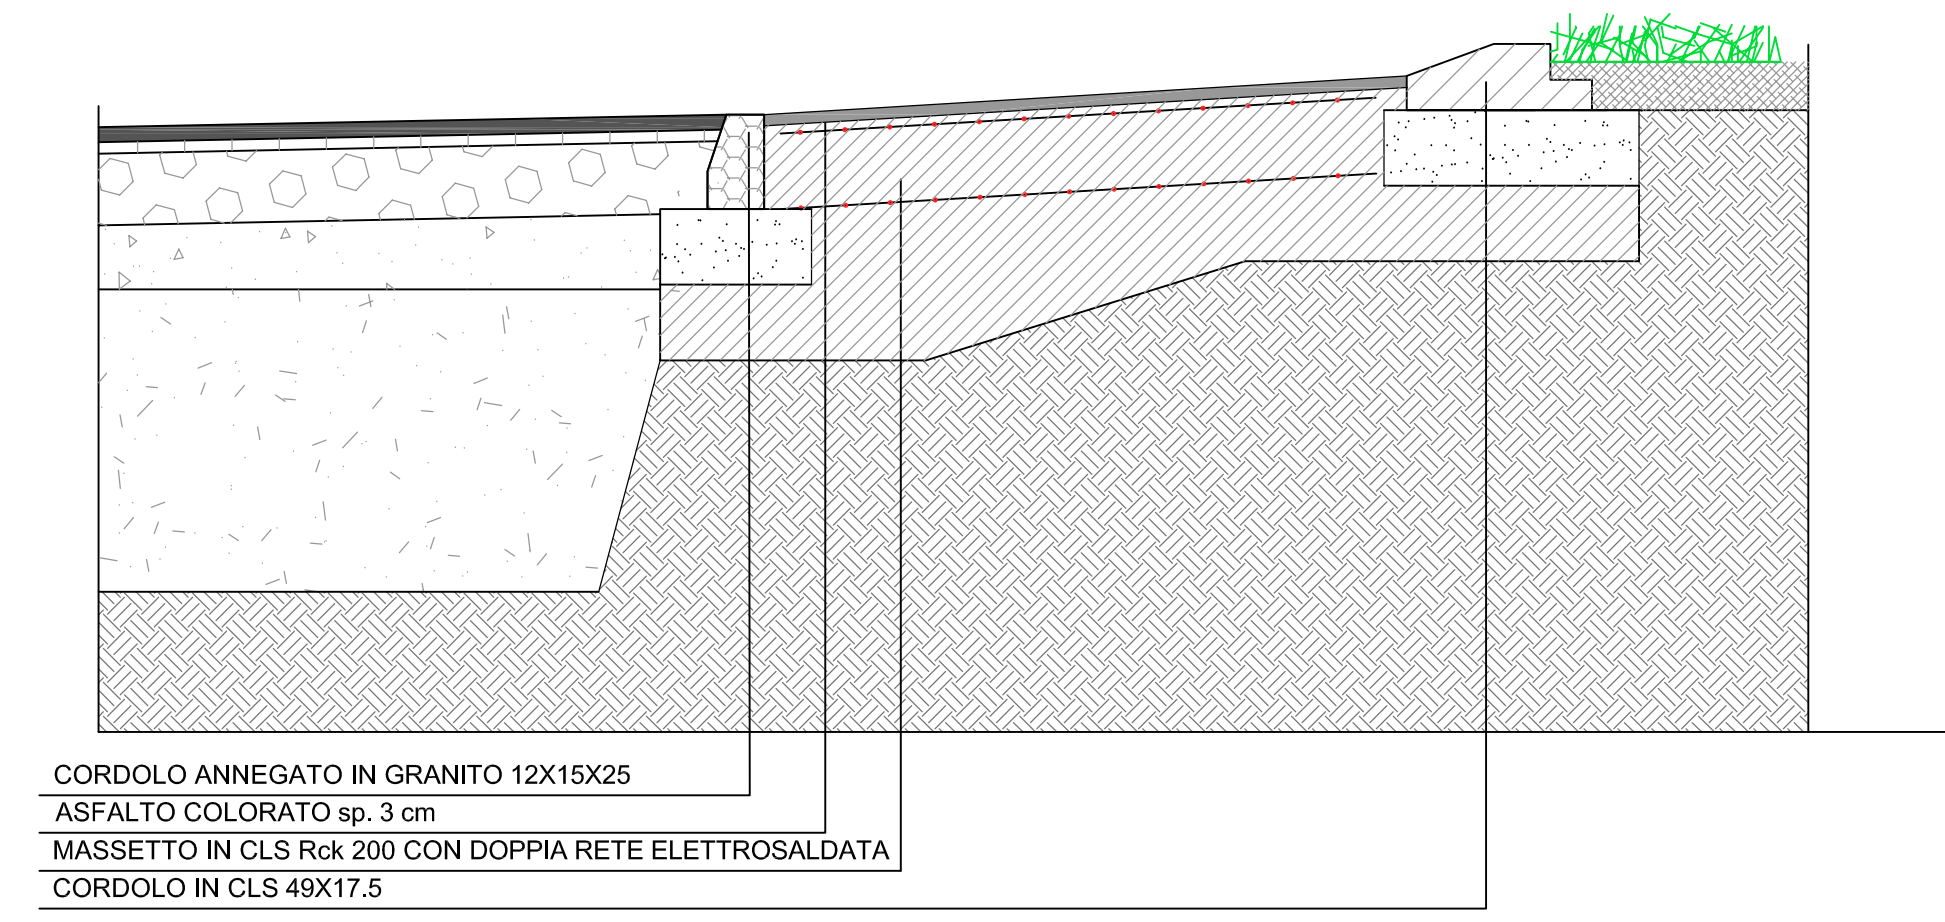


PARTICOLARE RIZZATA
Scala 1:10

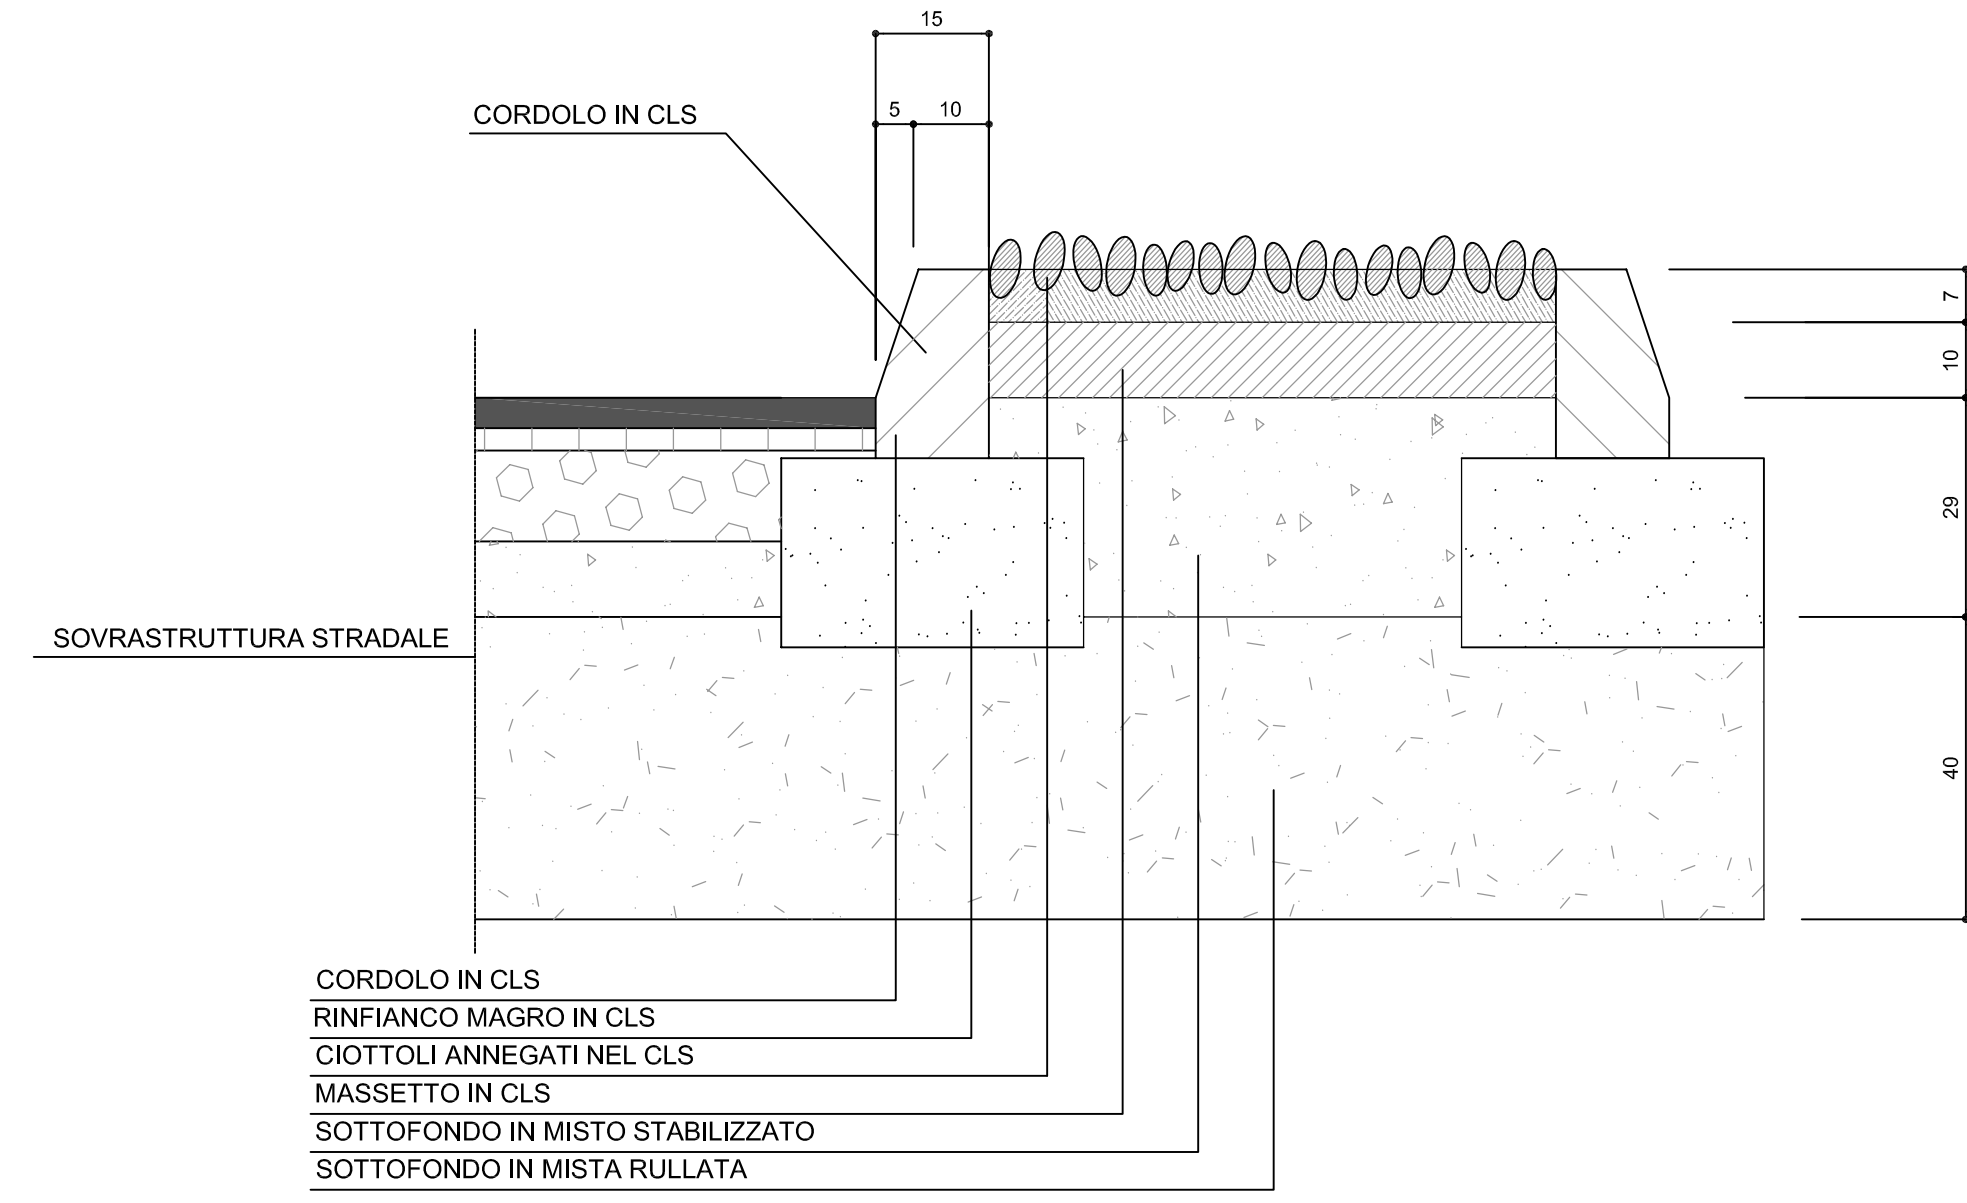


PARTICOLARE CORDOLO STRADALE
Scala 1:10

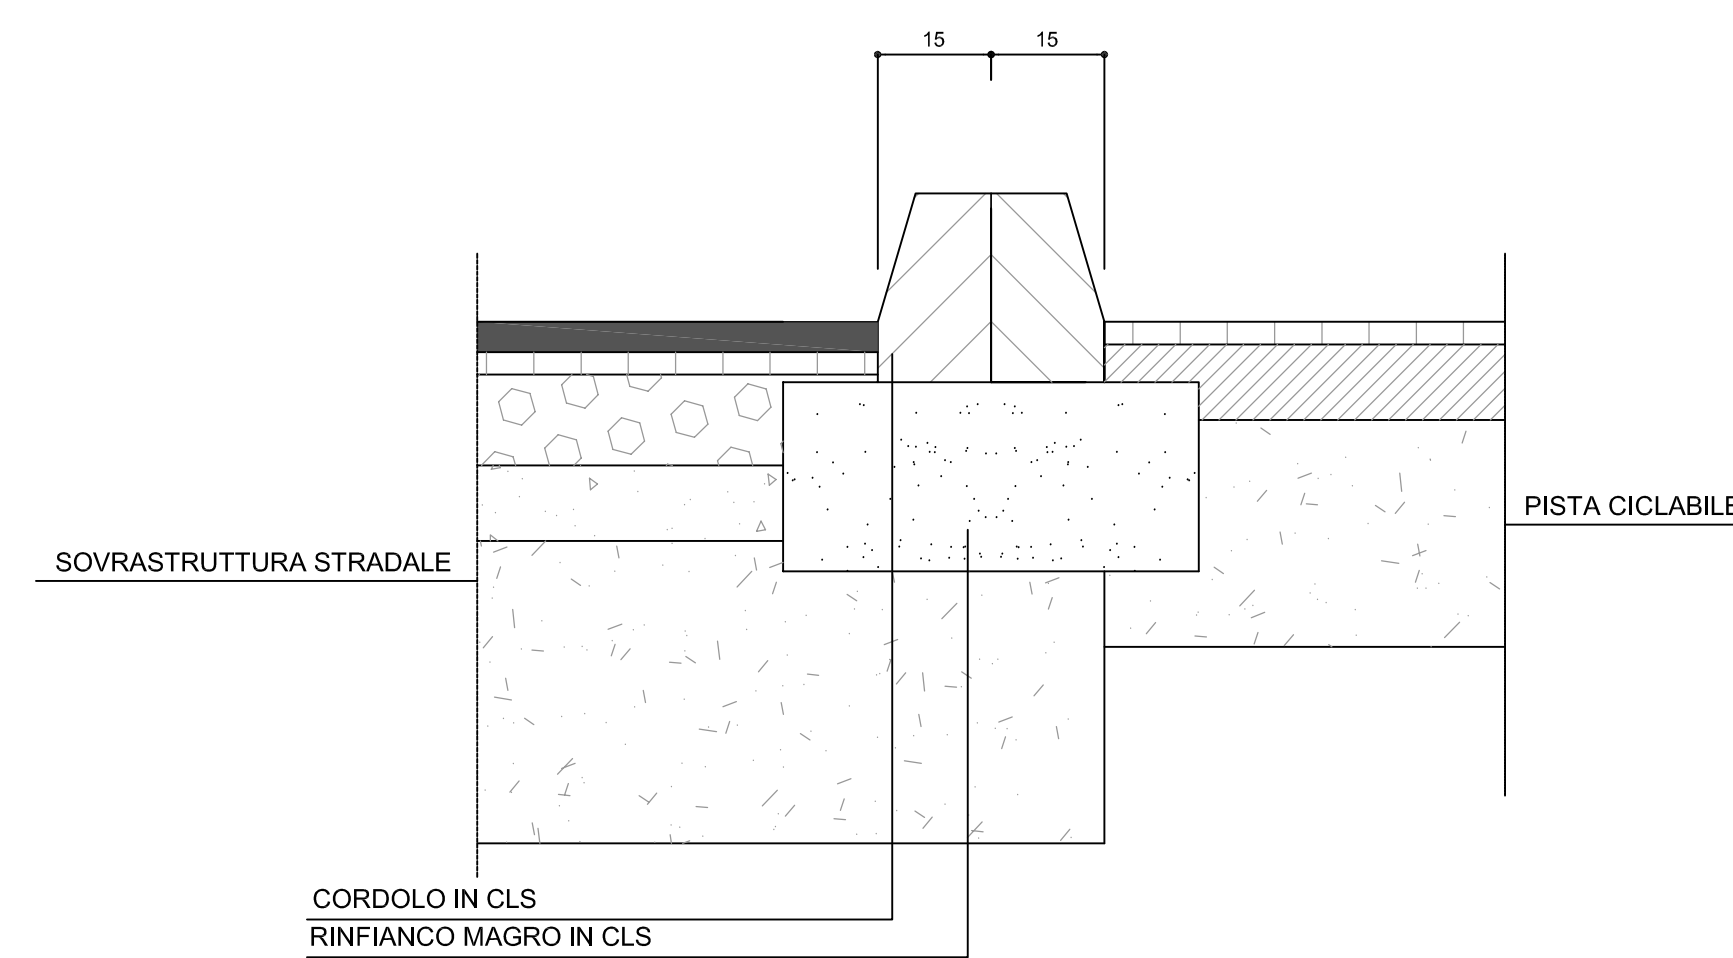


PARTICOLARE PAVIMENTAZIONE PISTA CICLABILE
Scala 1:10

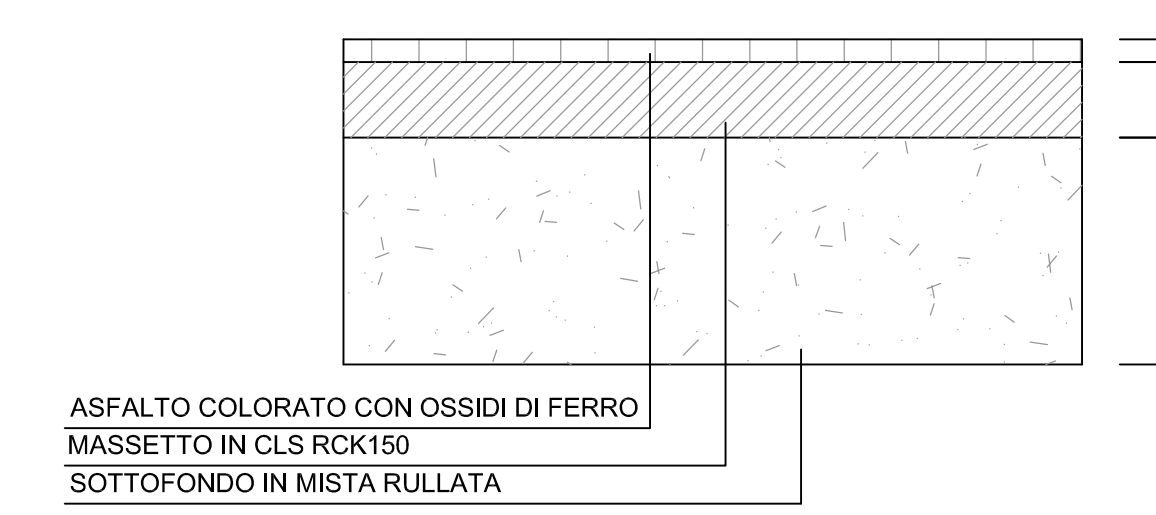


PARTICOLARE CORDOLO STRADALE
Sartitrafico centrale Via S. Maria Molgora
Scala 1:10

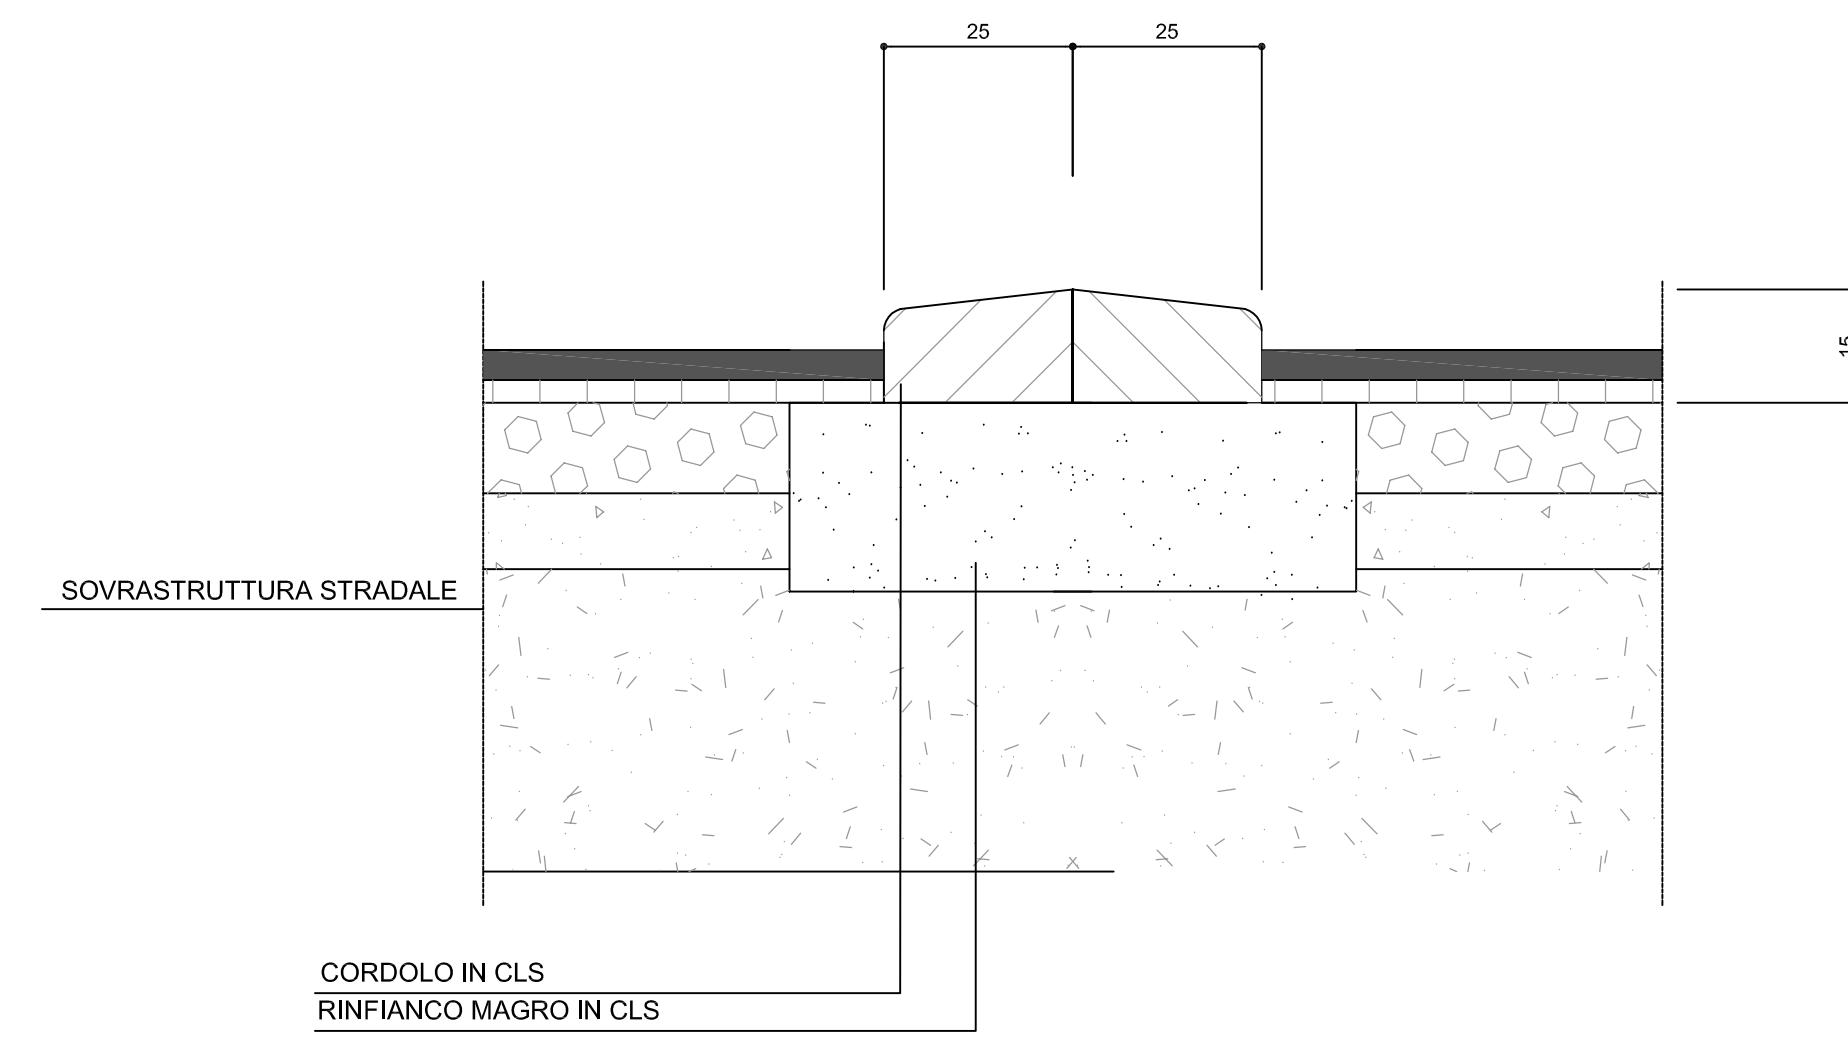


PARTICOLARE CORDOLO STRADALE
Sartitrafico centrale Via Bergamo
Scala 1:10

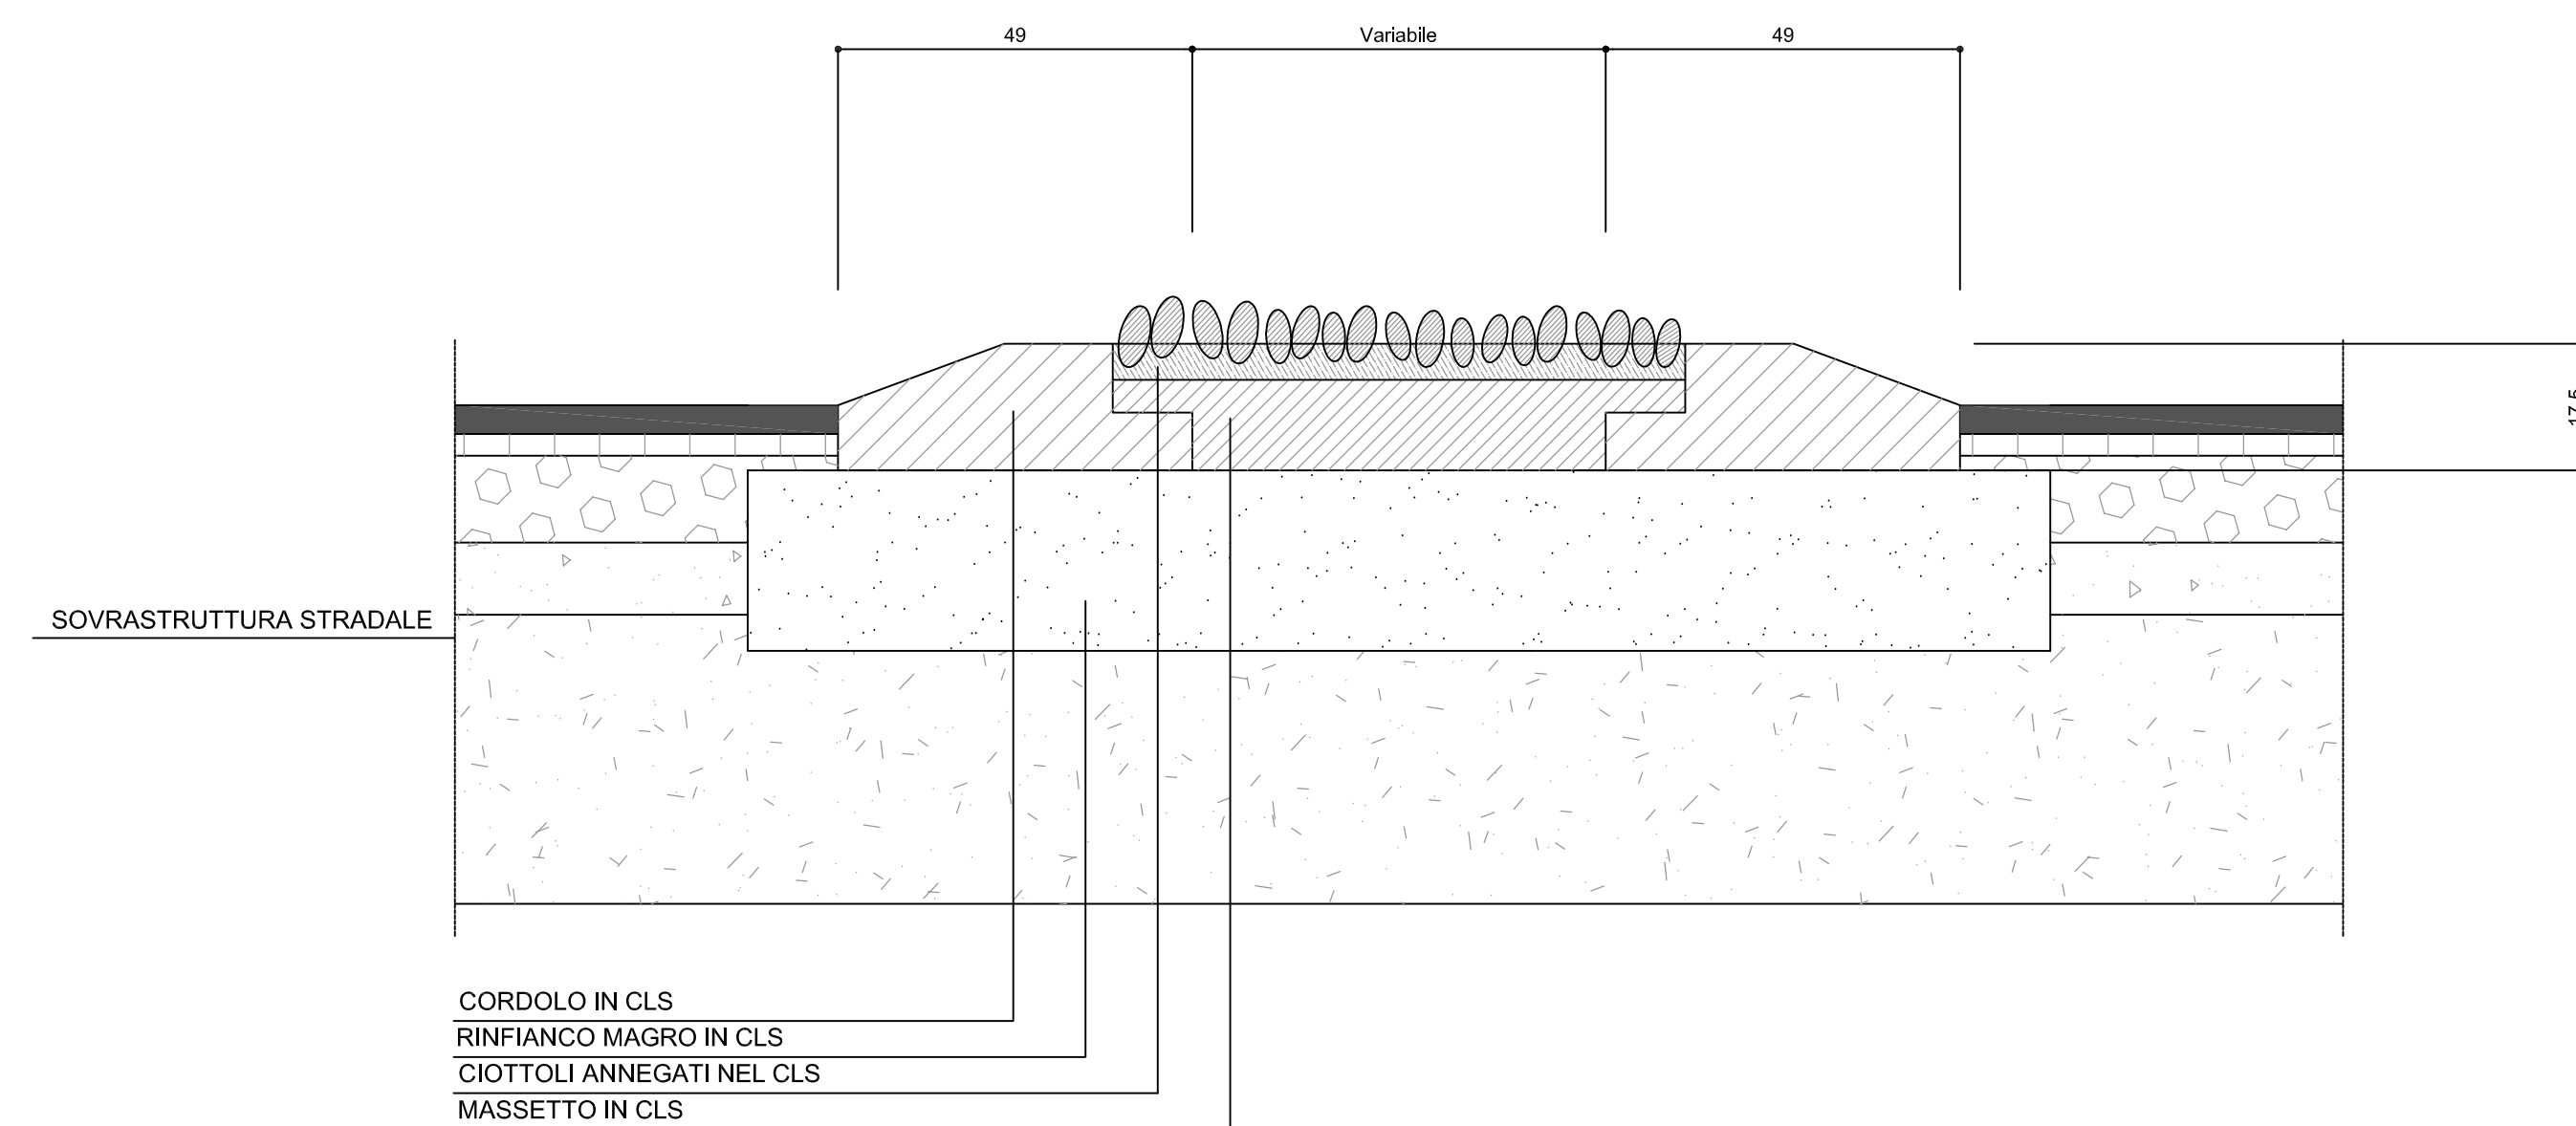

CADITOIA STRADALE TIPO
Chiusino in ghisa carrabile D400
scala 1:10

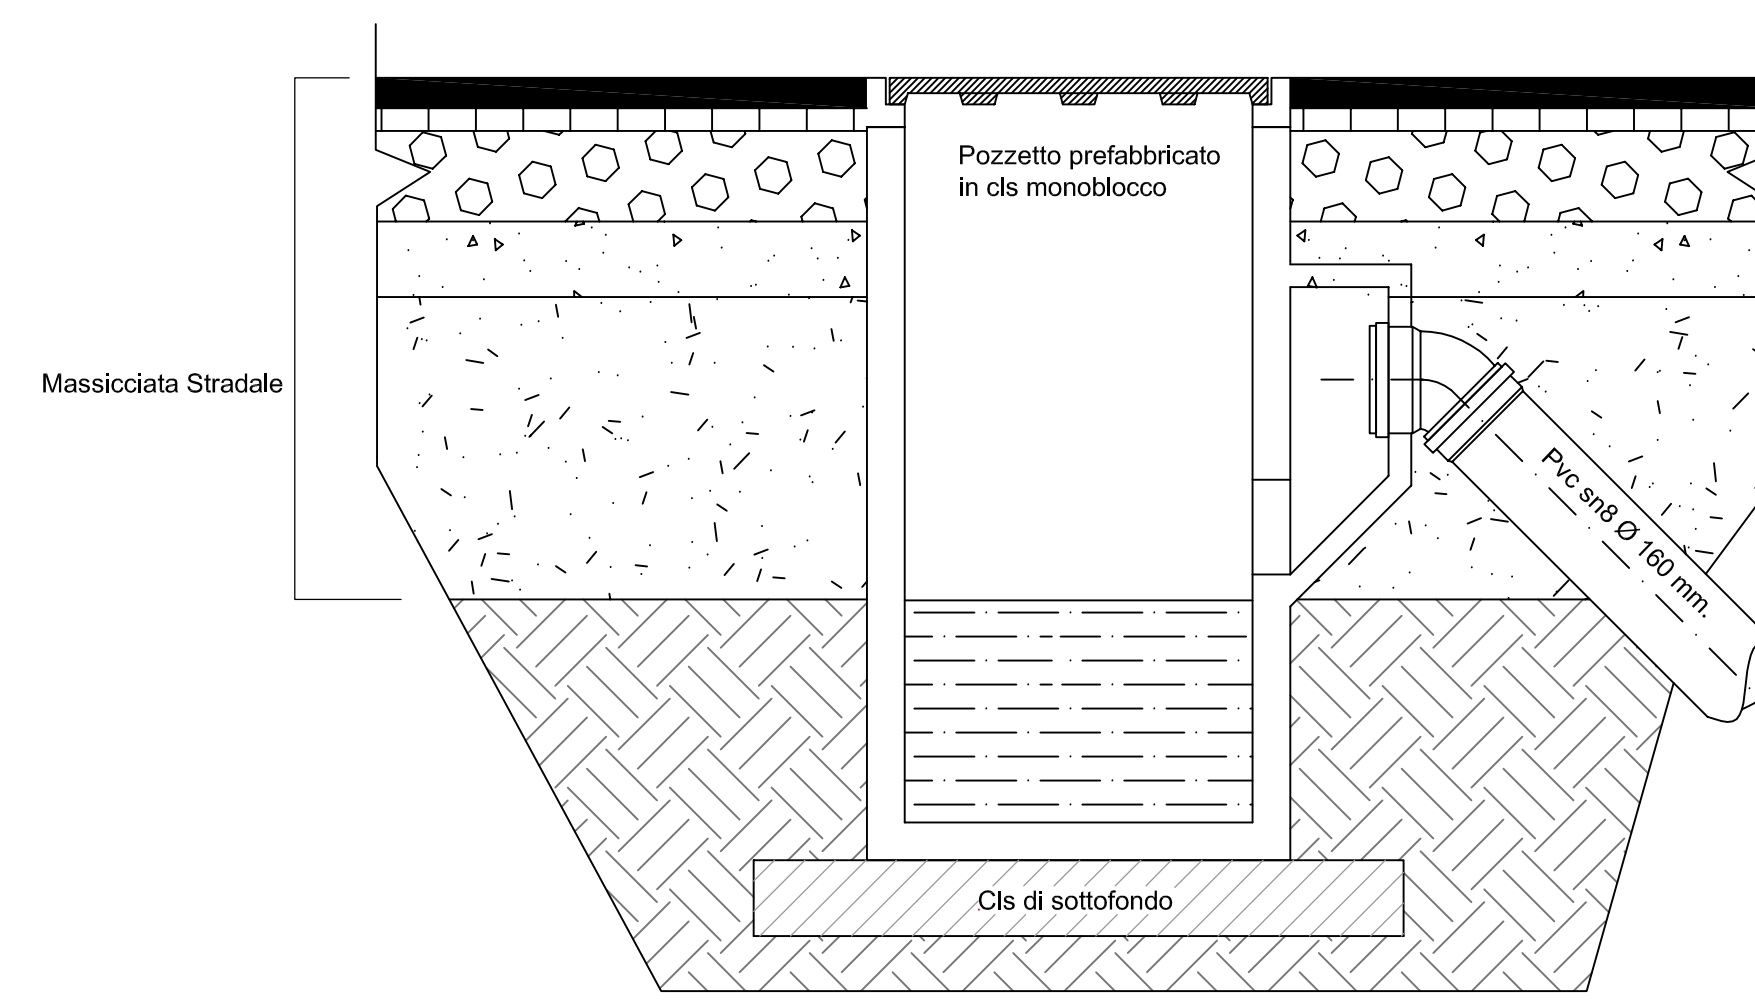


Sezione

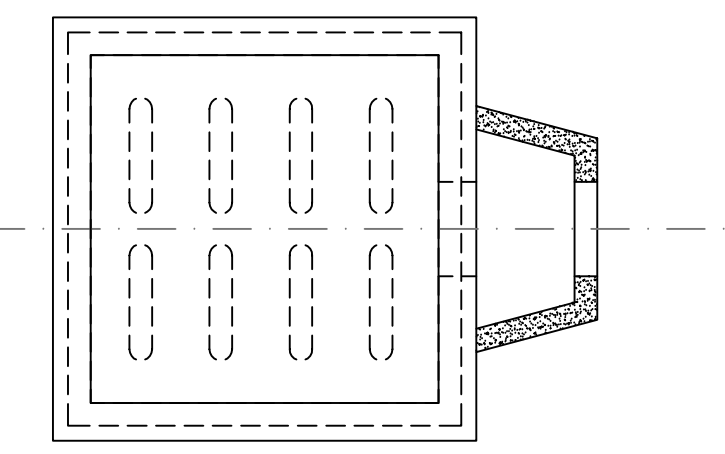


Pianta

CHIUSINO

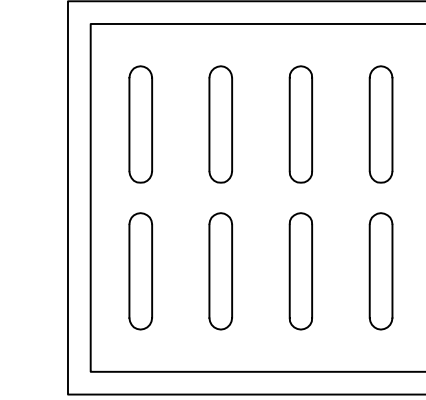


Pianta Chiusino in ghisa carrabile D400

CHIUSINO

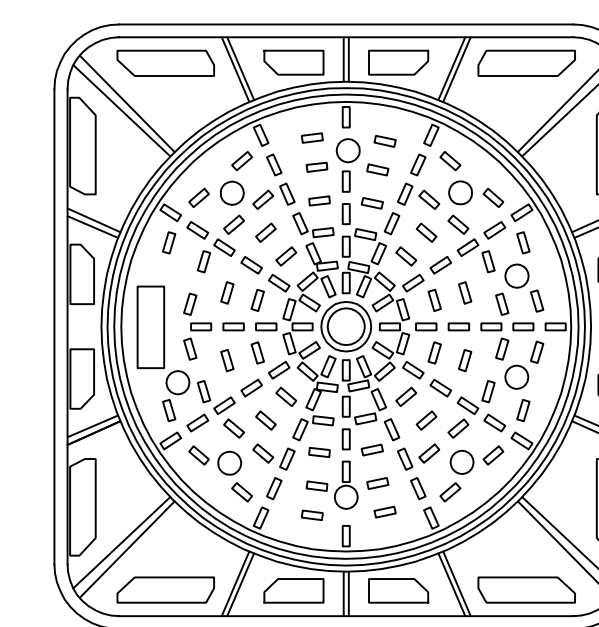


Pianta Chiusino sferico in ghisa sferoidale del tipo incernierato classe D400 UNI-EN 124 peso minimo 90 Kg

CAMERETTA D' ISPEZIONE
RETE ACQUE METEORICHE
Chiusino in ghisa sferoidale
del tipo incernierato
classe D400 UNI-EN 124
peso minimo 90 Kg
scala 1:10

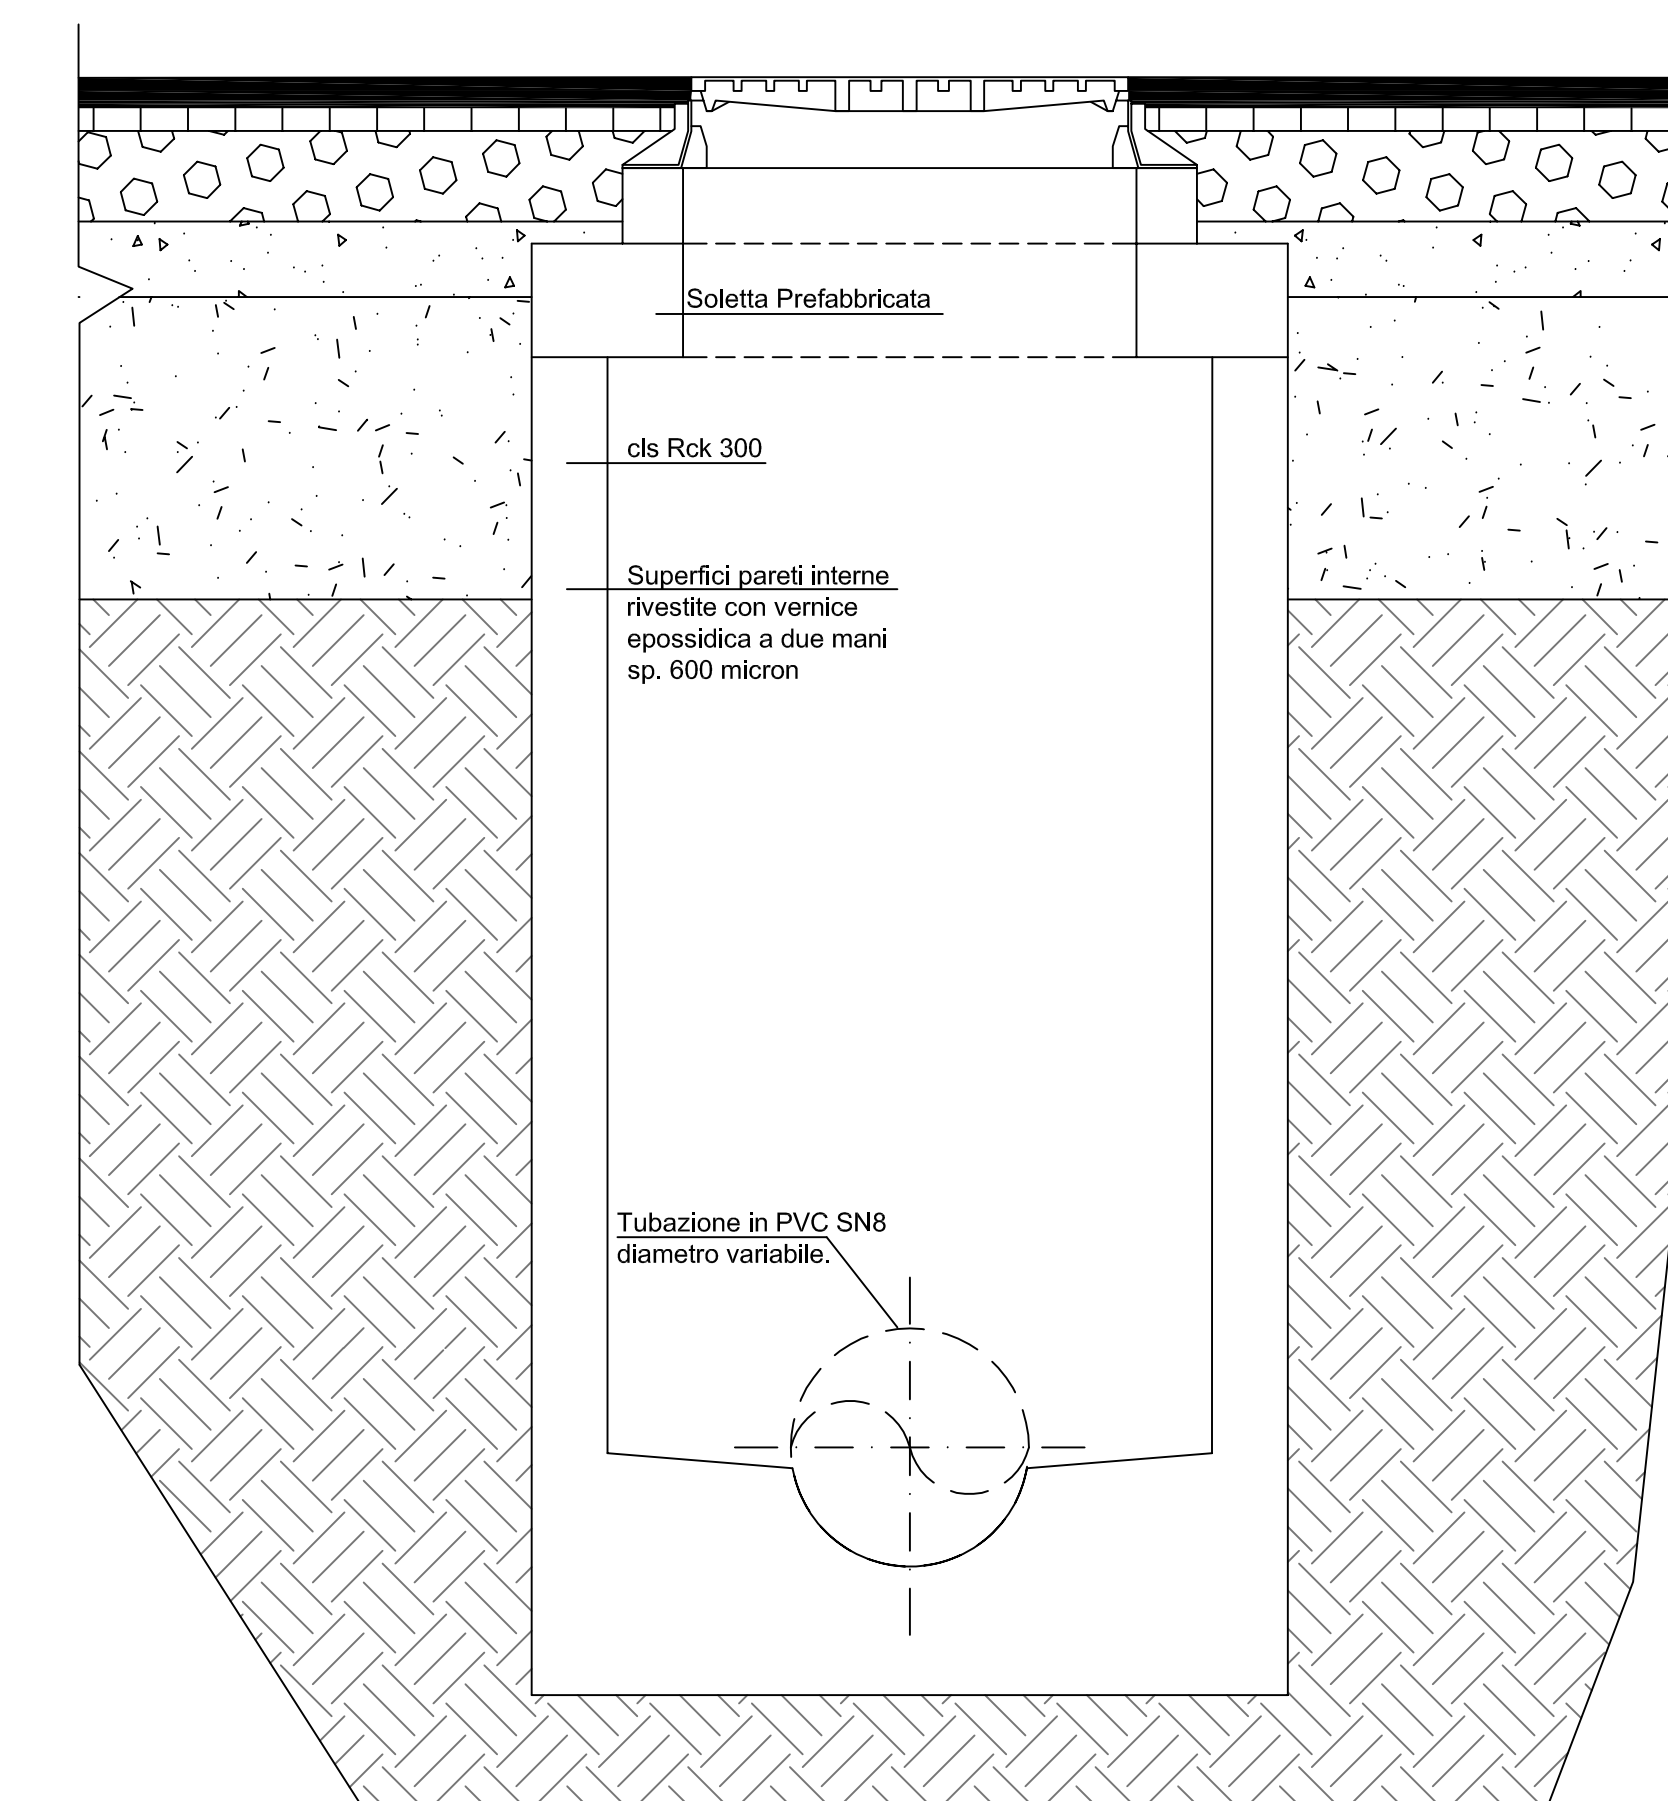

Sezione

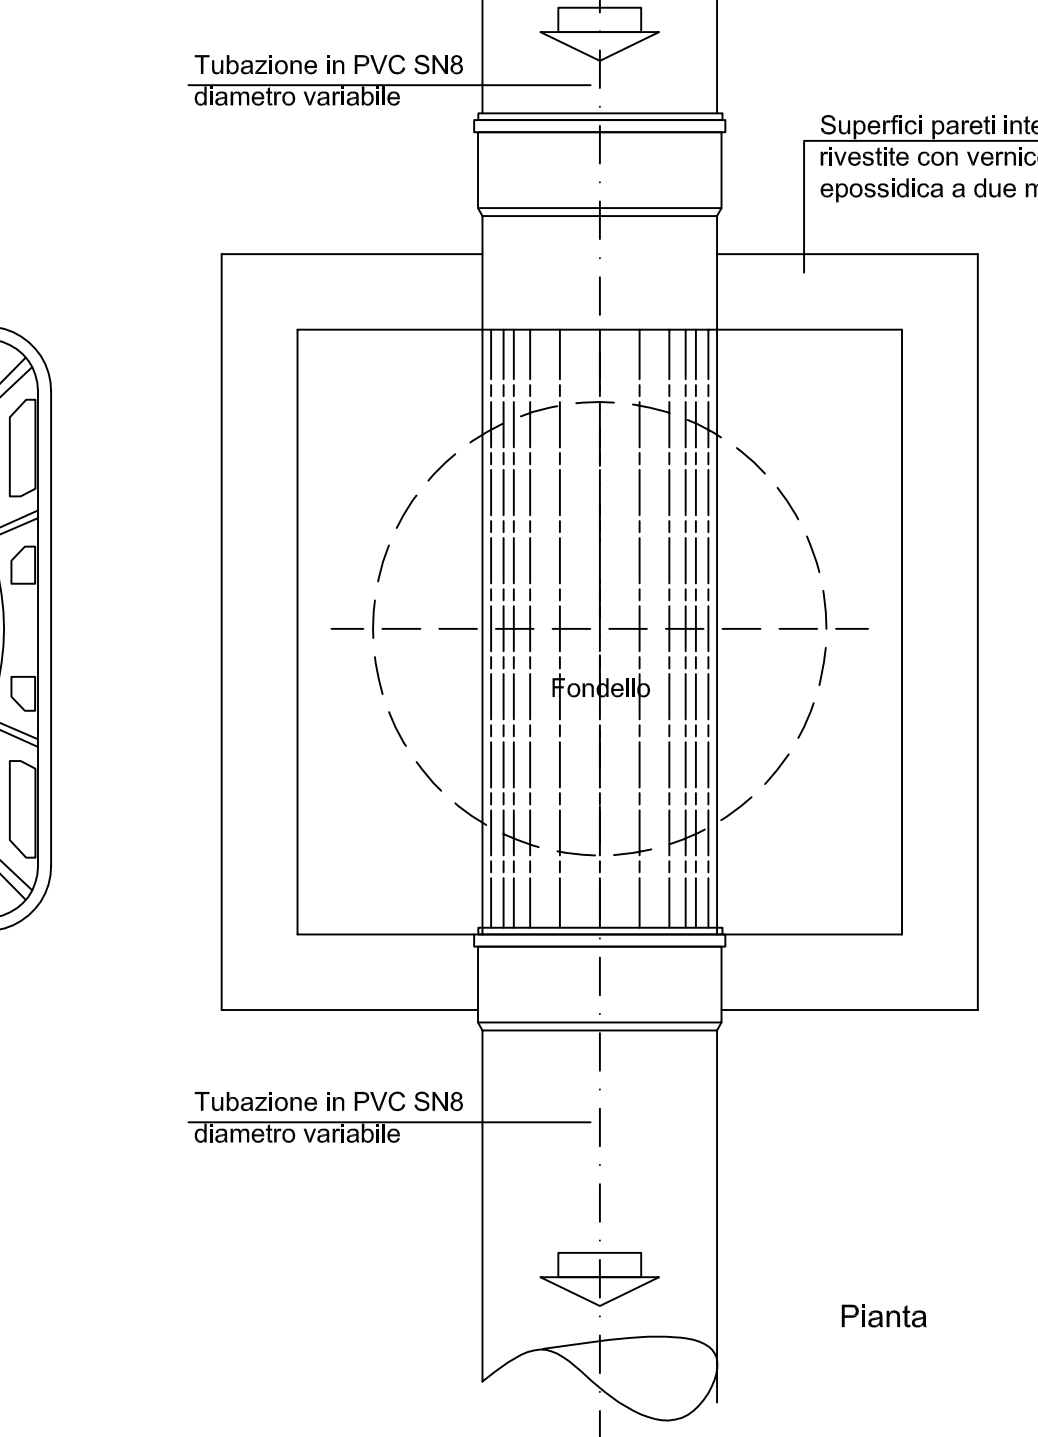

Pianta

COMUNE DI VIMERCATE

PROGRAMMA INTEGRATO DI INTERVENTO
AMBITO VIMERCATE SUD - SP2
COMPARTO 2

PROGETTO AGGIORNATO AL DECRETO VIA REGIONE LOMBARDIA N. 5936 Del 24/06/2016.
AGGIORNAMENTO Variante Parziale approvata in via definitiva con delibera del Consiglio Comunale n. 22 del 20 aprile 2016 e pubblicata sul B.U.R.L. - serie Avvisi e Concorsi - n° 33 del 17 agosto 2016
AGGIORNAMENTO ONERI 8 Maggio 2016, Deliberazione CC n. 23 del 20/04/2016

| | | |
|--|---|---|
| TAVOLA | | 3.1.4 |
| PARTICOLARI COSTRUTTIVI | | |
| SCALA | Varie | NOTE |
| DATA | Ottobre 2016 | AGGIORNAMENTI APPROVAZIONE |
| I PROponenti | | |
| ACCACEMA SGR Società di gestione del risparmio S.p.A. Fondo Lombardo Piazza Bonomi, 14 - 20123 Milano Tel. 02-86587003 - Fax 02-86587183 | ESSELUNGA S.p.A. Via Corridoglio, 1 20096 Limbiate di Pabbiate (MI) Tel. 02-92367359 Fax. 02-9252202 | GIAMBELLI S.p.A. Via Trento, 64 - 20171 Innsbruck (MI) Tel. 039-462011 - Fax. 039-6020222 |
| PROGETTO URBANISTICO E ARCHITETTONICO STUDIO DI ARCHITETTURA SCACOCCHETTI ASSOCIATI s.r.l. s.p.a. via Marconi, 12 - 20129 MILANO Tel. 02-54105026 - Fax 02-54111004 | PROGETTO VIABILITA' COMUNE DI VIMERCATE Piazza Siro Strozzi, 1 - 20871 Vimercate (MI) Tel. 039-65911 - Fax 039-4669333 | PROGETTO SOTTOSERVIZI STUDIO DEL TRAFFICO Ciba S.p.A. Via Lantini, 5 - 20131 Milano Tel. 02-7062850 - Fax. 02-281554 |