




DETTAGLIO 1: pavimentazione in porfido

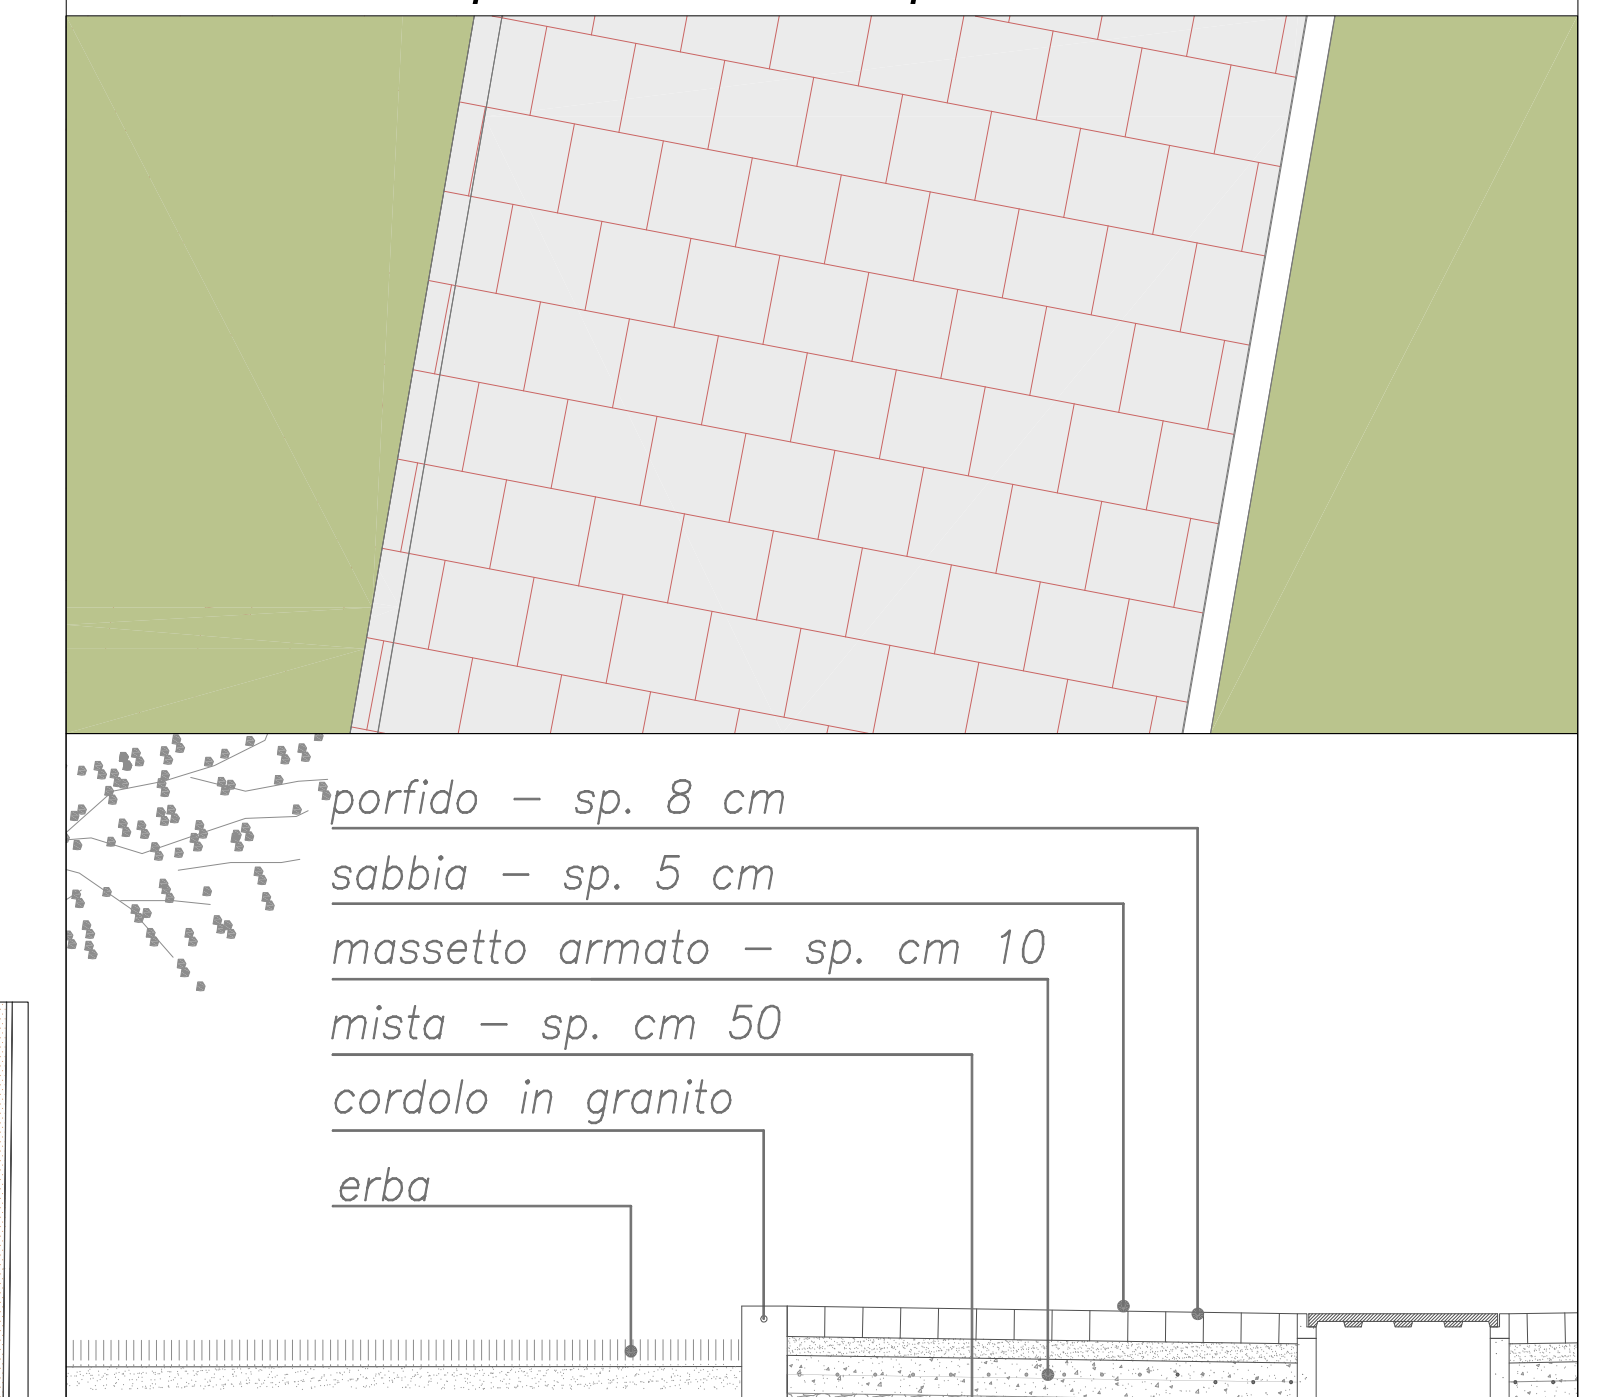

DETTAGLIO 2: pavimentazione in porfido e fasce in granito

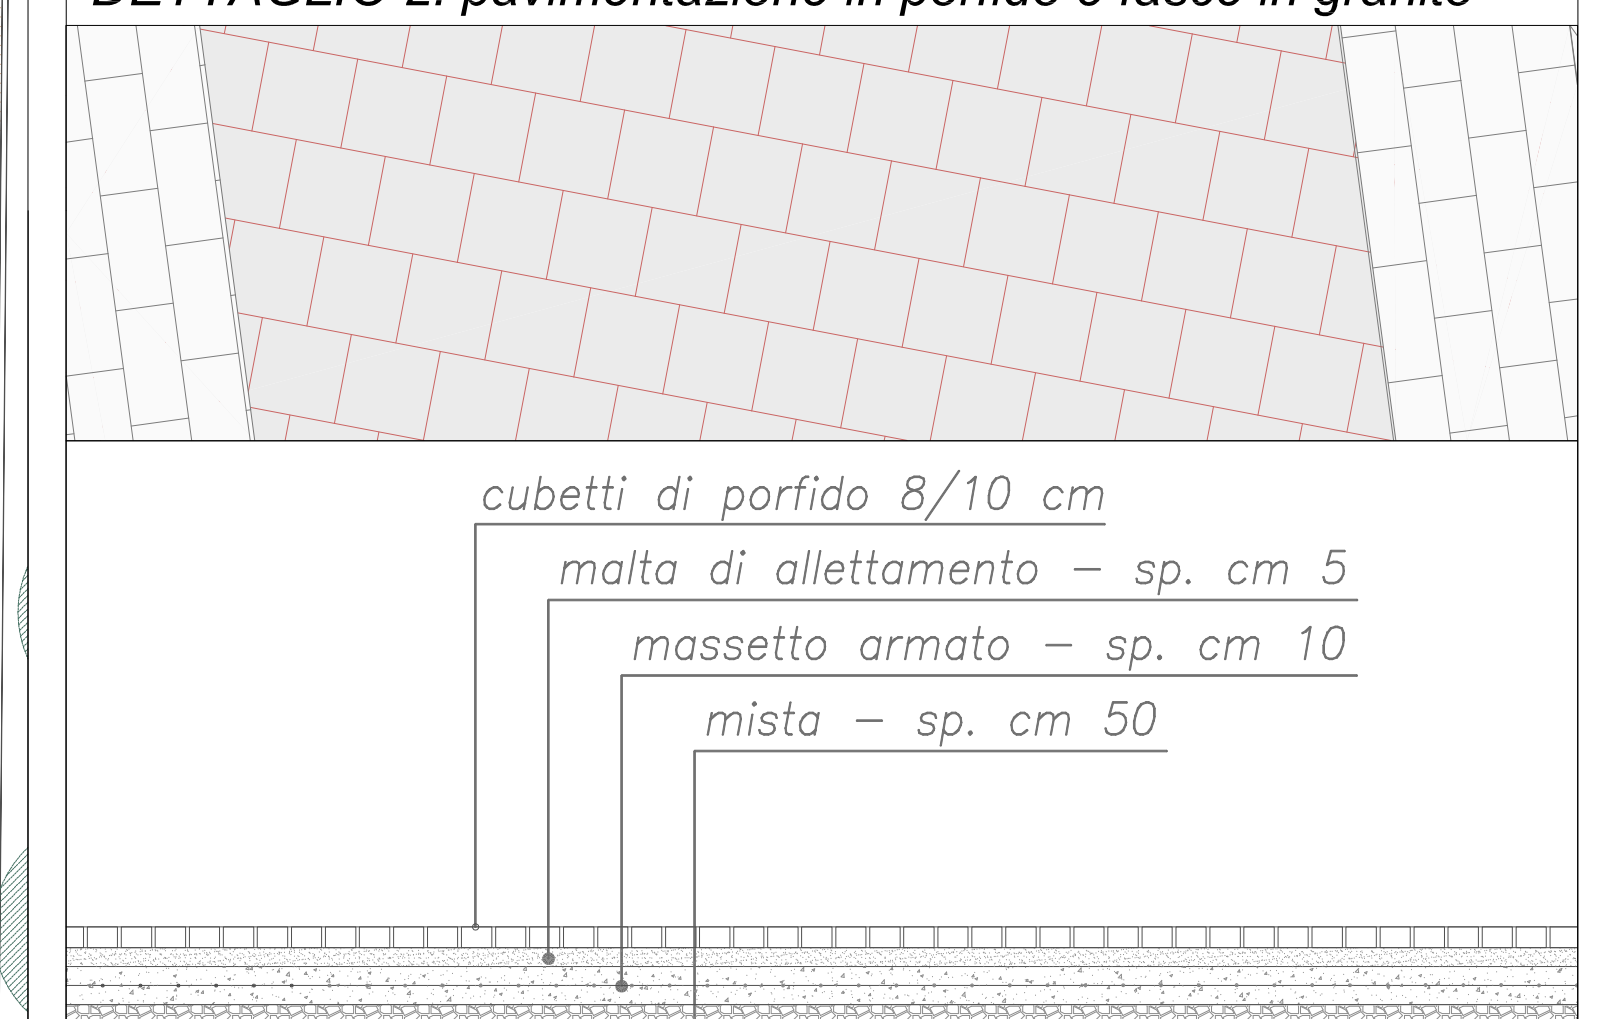

DETTAGLIO 3: pavimentazione in asfalto rosso

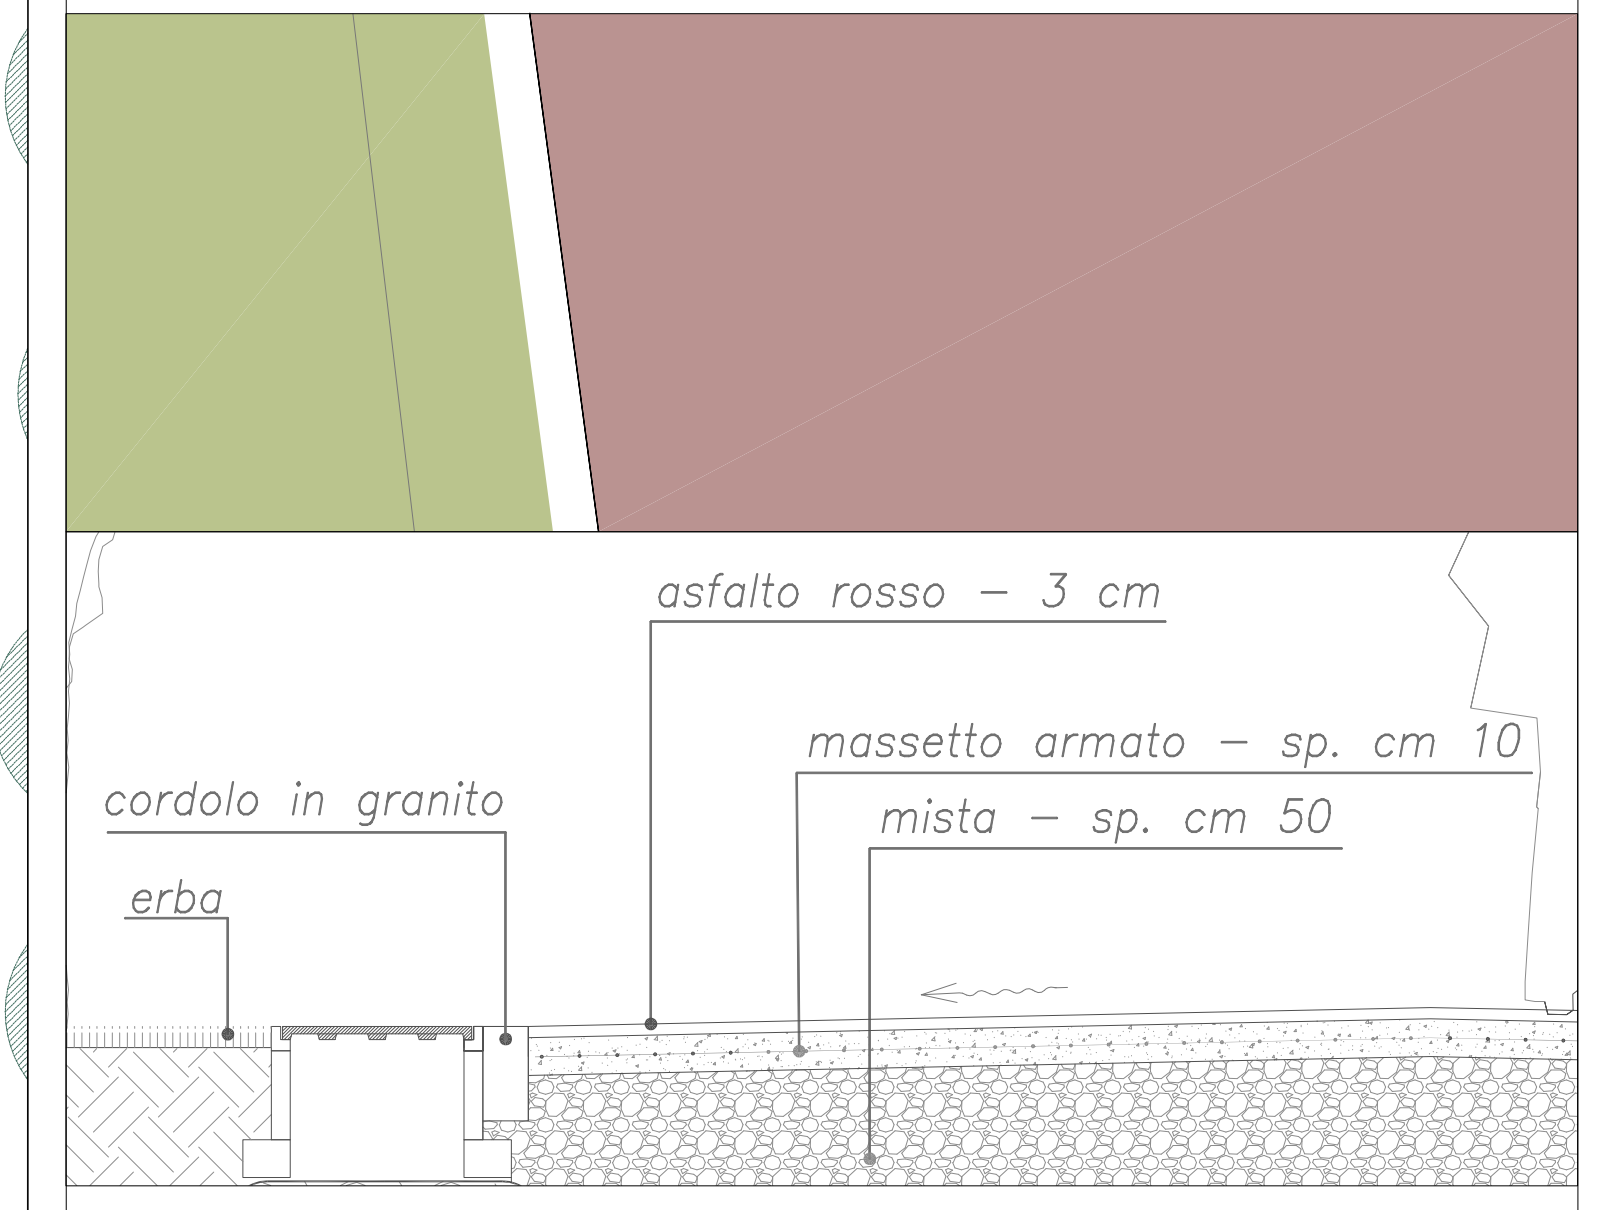

COMUNE DI VIMERCATE

PROGRAMMA INTEGRATO DI INTERVENTO
 AMBITO VIMERCATE SUD - SP2
 COMPARTO 2

PROGETTO AGGIORNATO AL DECRETO VIA REGIONE LOMBARDIA N. 5936 Del 24/06/2016.
 AGGIORNAMENTO Variante Parziale approvata in via definitiva con delibera del Consiglio Comunale n. 22 del 20 aprile 2016 e pubblicata sul B.U.R.L. - serie Avvisi e Concorsi - n° 33 del 17 agosto 2016
 - AGGIORNAMENTO ONERI 8 Maggio 2016, Dall'iterazione CC n. 23 del 20/04/2016

PLANIMETRIA PIAZZA CENTRALE		3.3.2
SCALA: 1:200	NOTE:	
DATA: OTTOBRE 2016	AGGIORNAMENTI APPROVAZIONE:	
I PROPONENTI		
ACCADEMIA SGR Società di gestione del risparmio S.p.A. Fondo Leonardo Piazza Bonarota, 14 - 20123 Milano Tel. 02-3697003 - Fax 02-3697183	ESSELUNGA S.p.A. Via Giombologna 1 20096 Lirio di Pieve (MI) Tel. 02-62387359 Fax. 02-4287202	GIAMBELLI S.p.A. Via Trento, 64 - 20871 Vimercate (MI) Tel. 039-60281 - Fax. 039-602822
PROGETTO URBANISTICO E ARCHITETTONICO STUDIO DI ARCHITETTURA SCACCHETTI ASSOCIATI & I.A.S.p. Via Marconi, 12 - 20129 MILANO Tel. 02-5410895 - Fax 02-5411704	PROGETTO VIABILITÀ COMUNE DI VIMERCATE Piazza Italia, 1 - 20871 Vimercate (MI) Tel. 039-66591 - Fax. 039-665933	PROGETTO SOTTOSERVIZI STUDIO DEL TRAFFICO Citra S.r.l. Viale Lombardi, 5 - 20131 Milano Tel. 02-7602850 - Fax. 02-2361564