




SEZIONE A-A

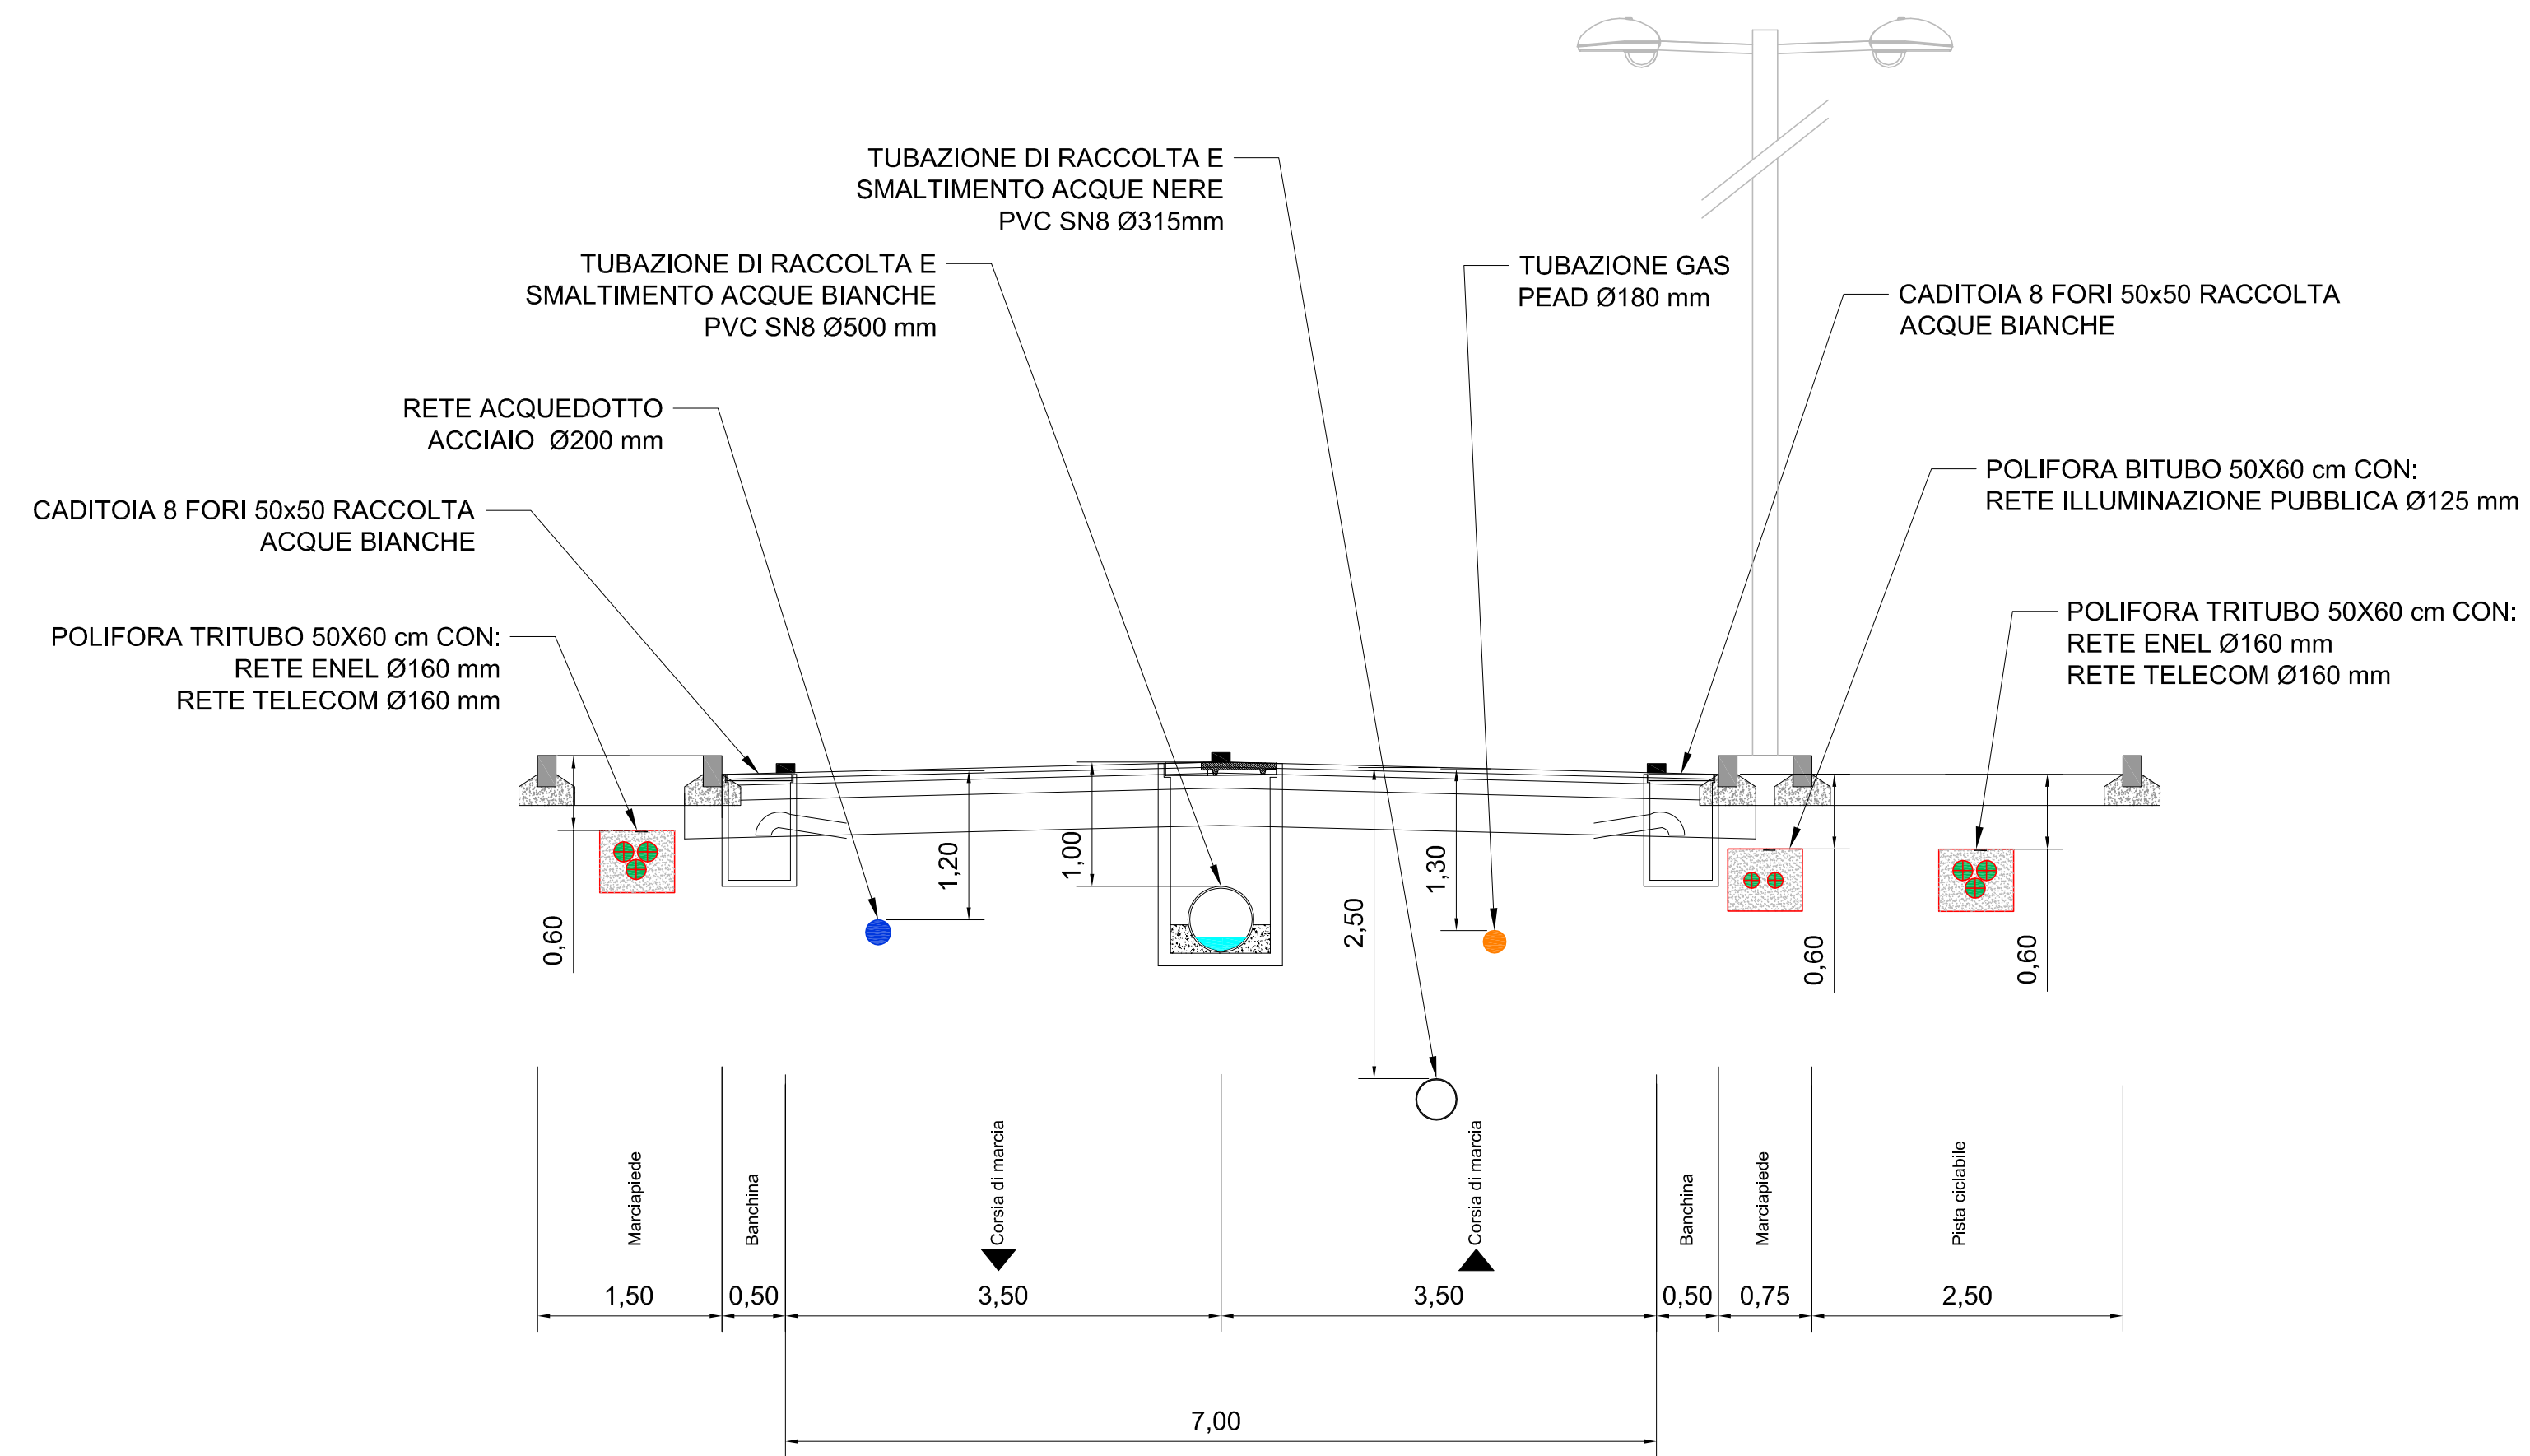



SEZIONE B-B

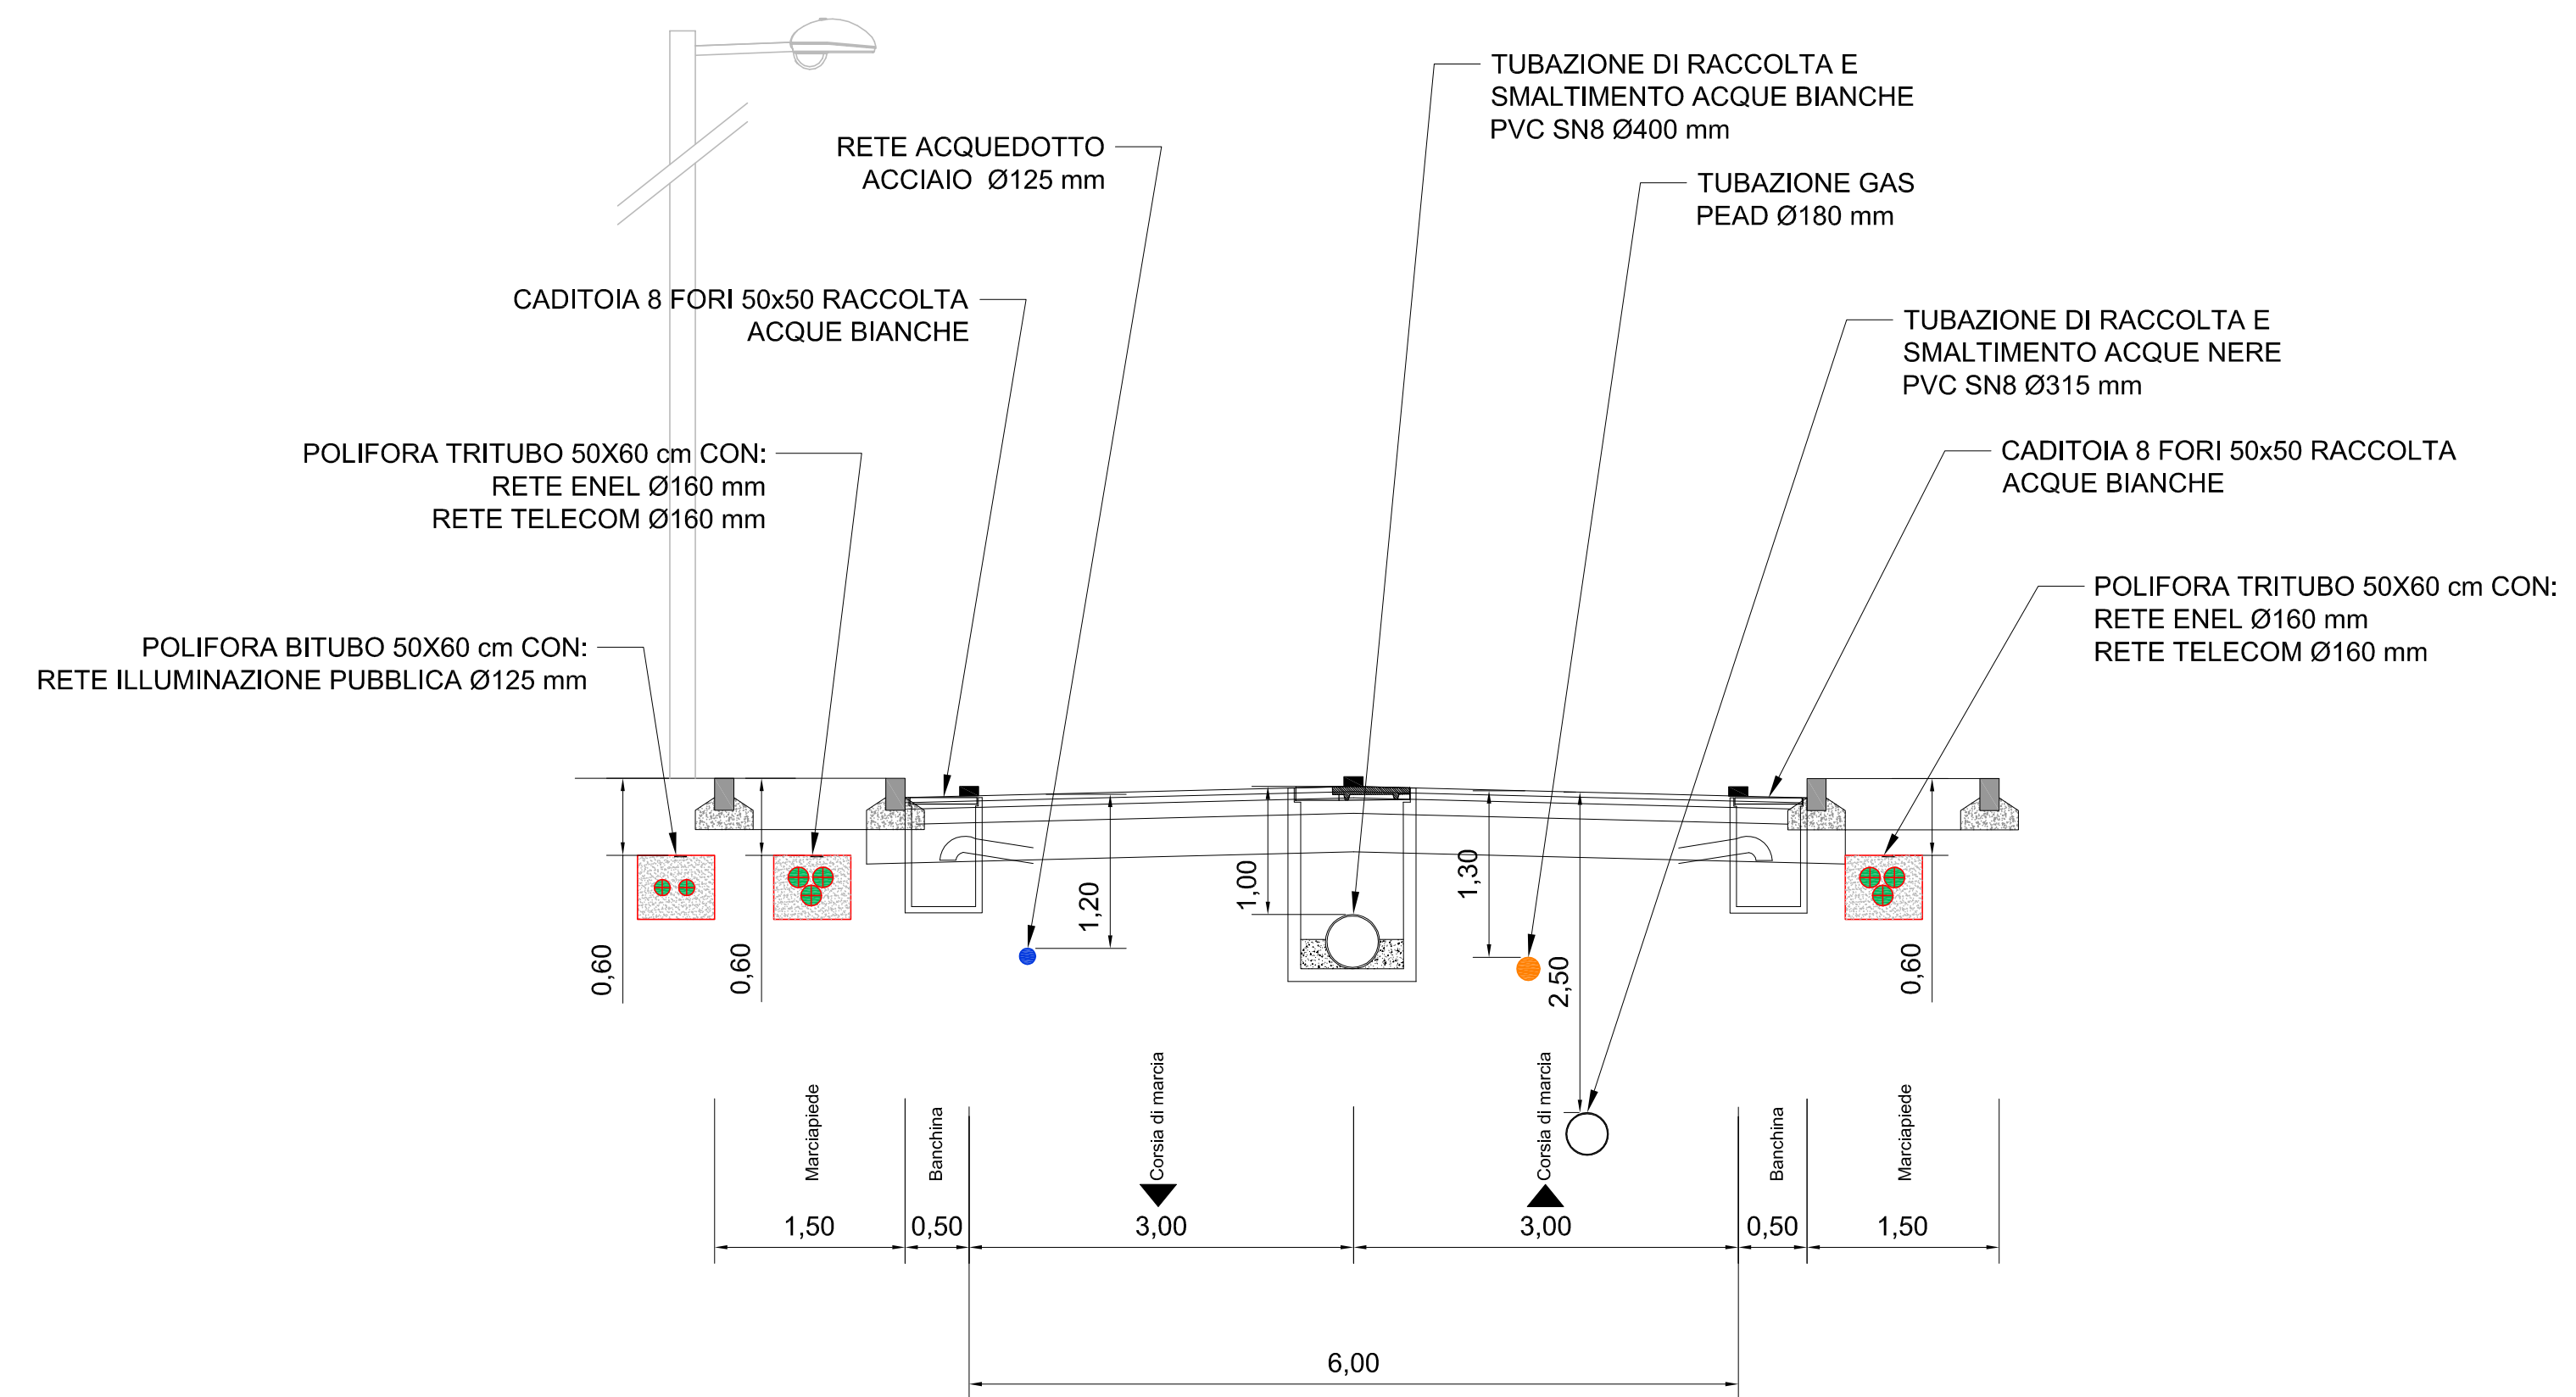

SEZIONE C-C

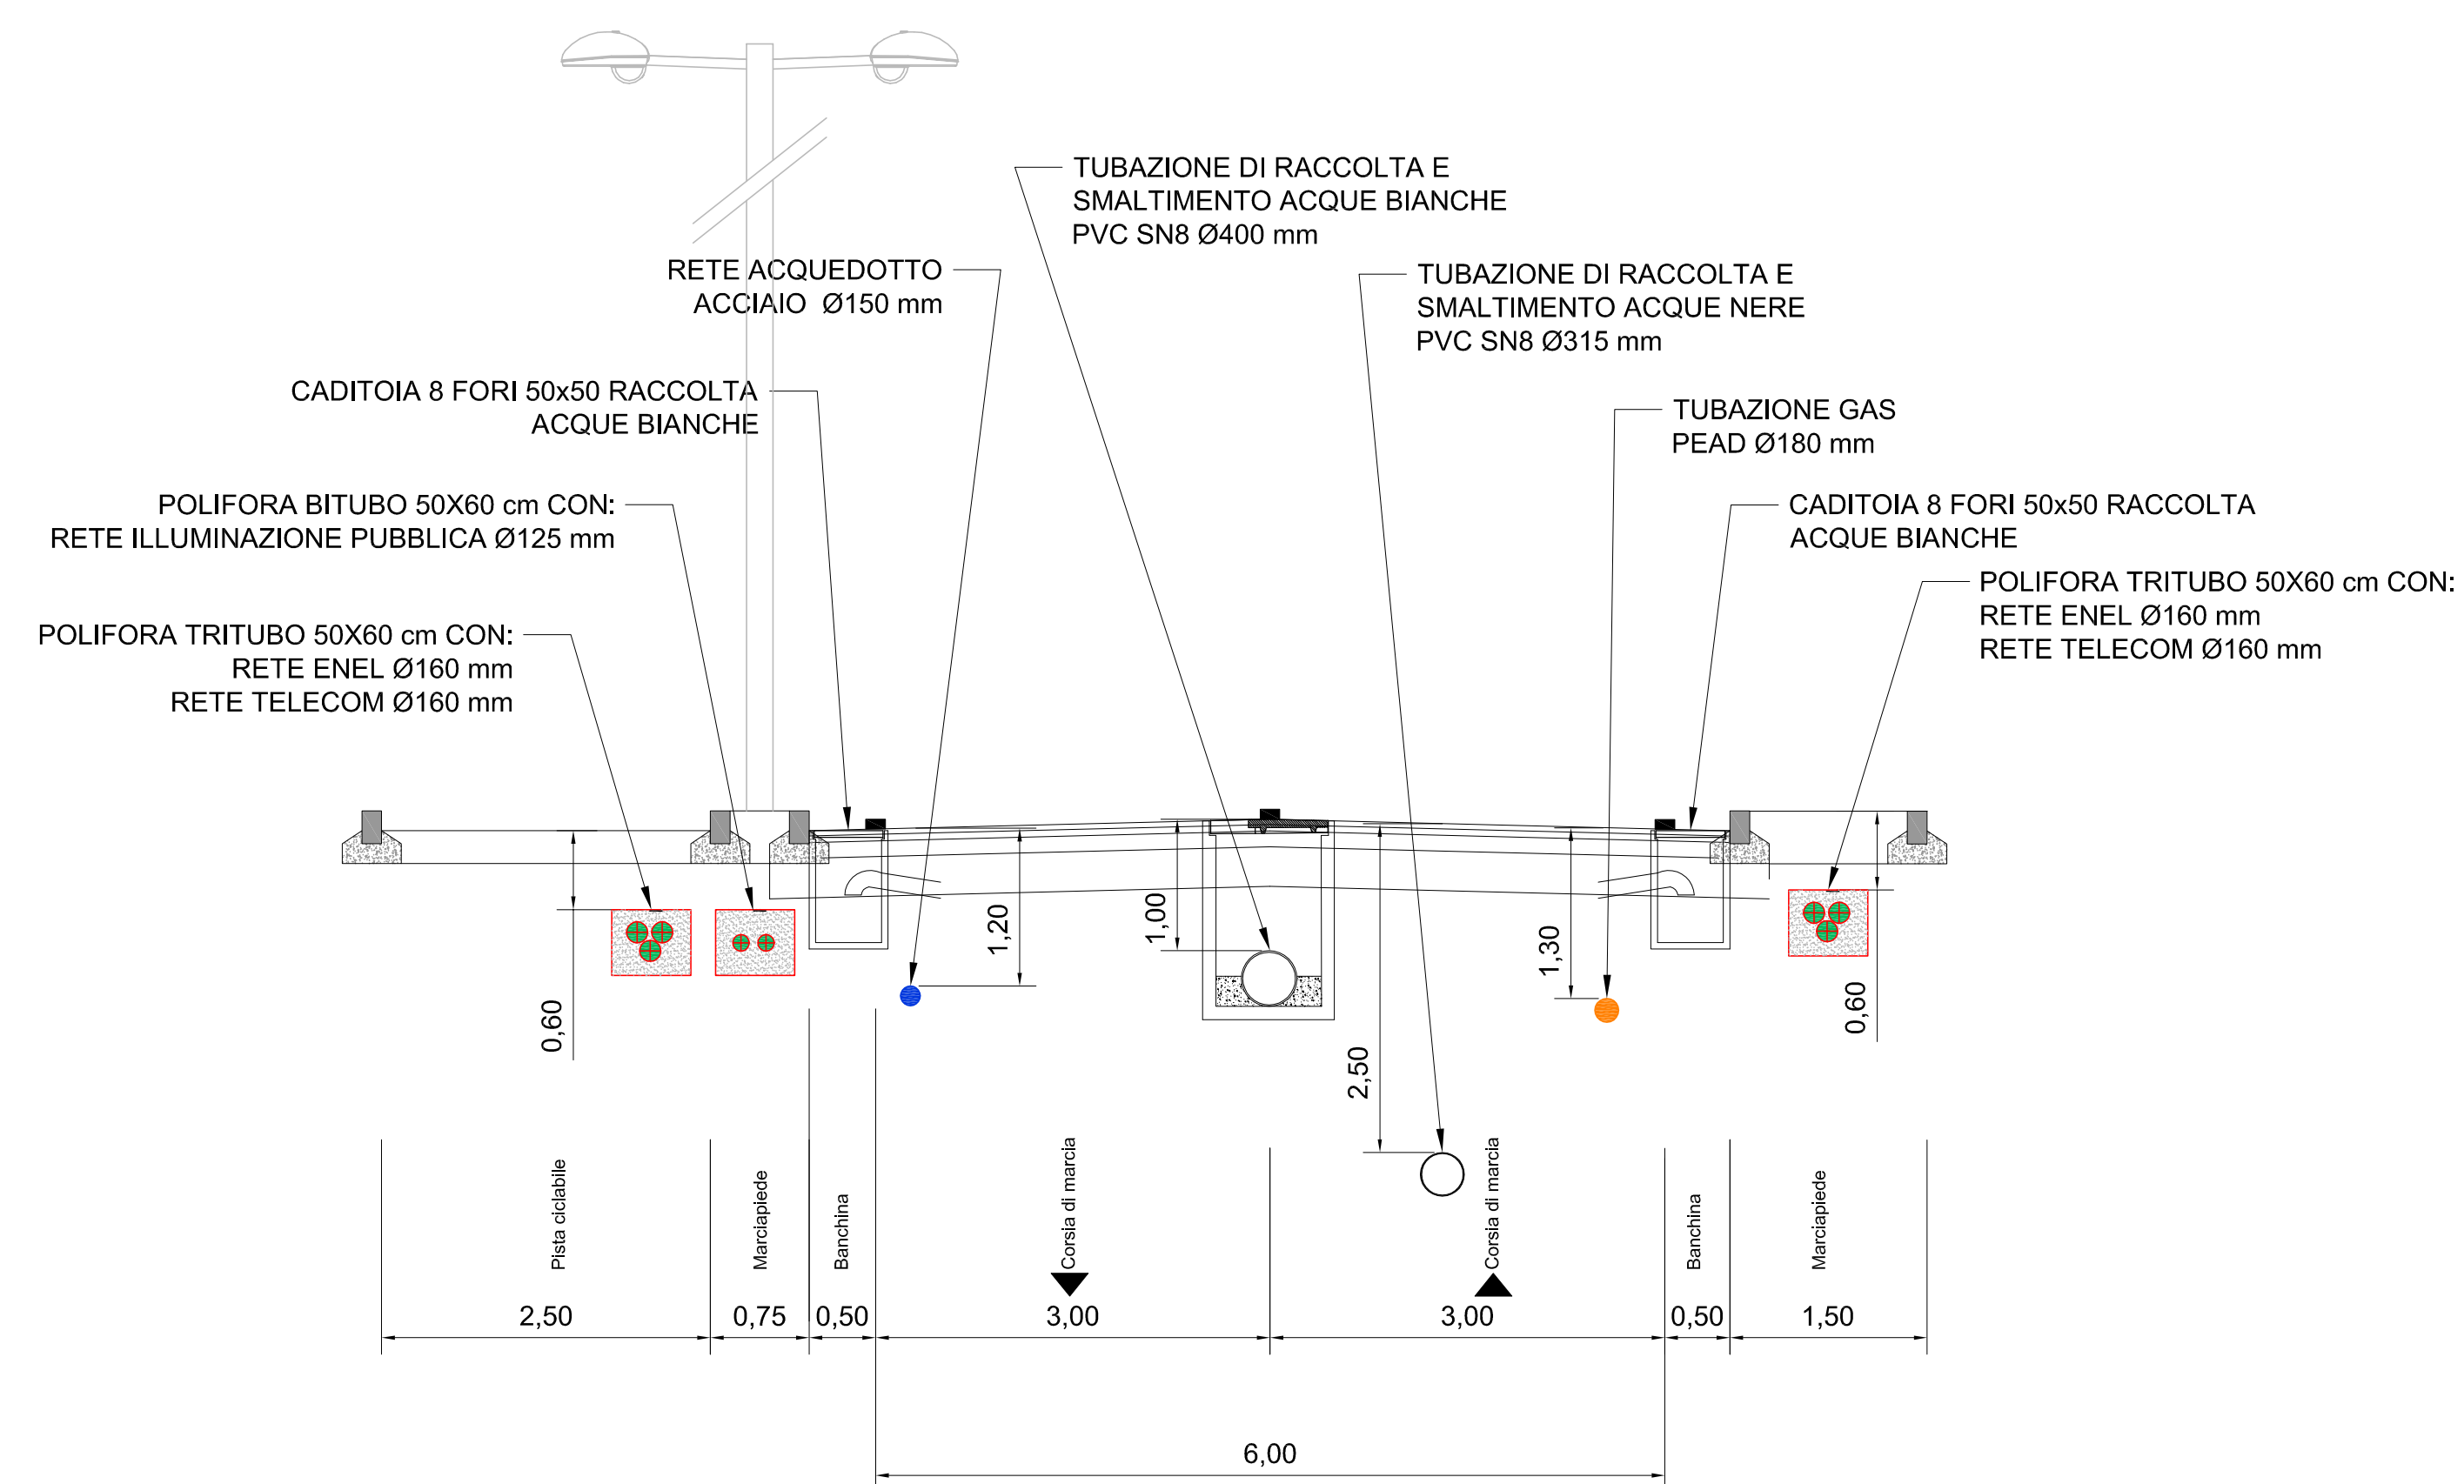

SEZIONE D-D

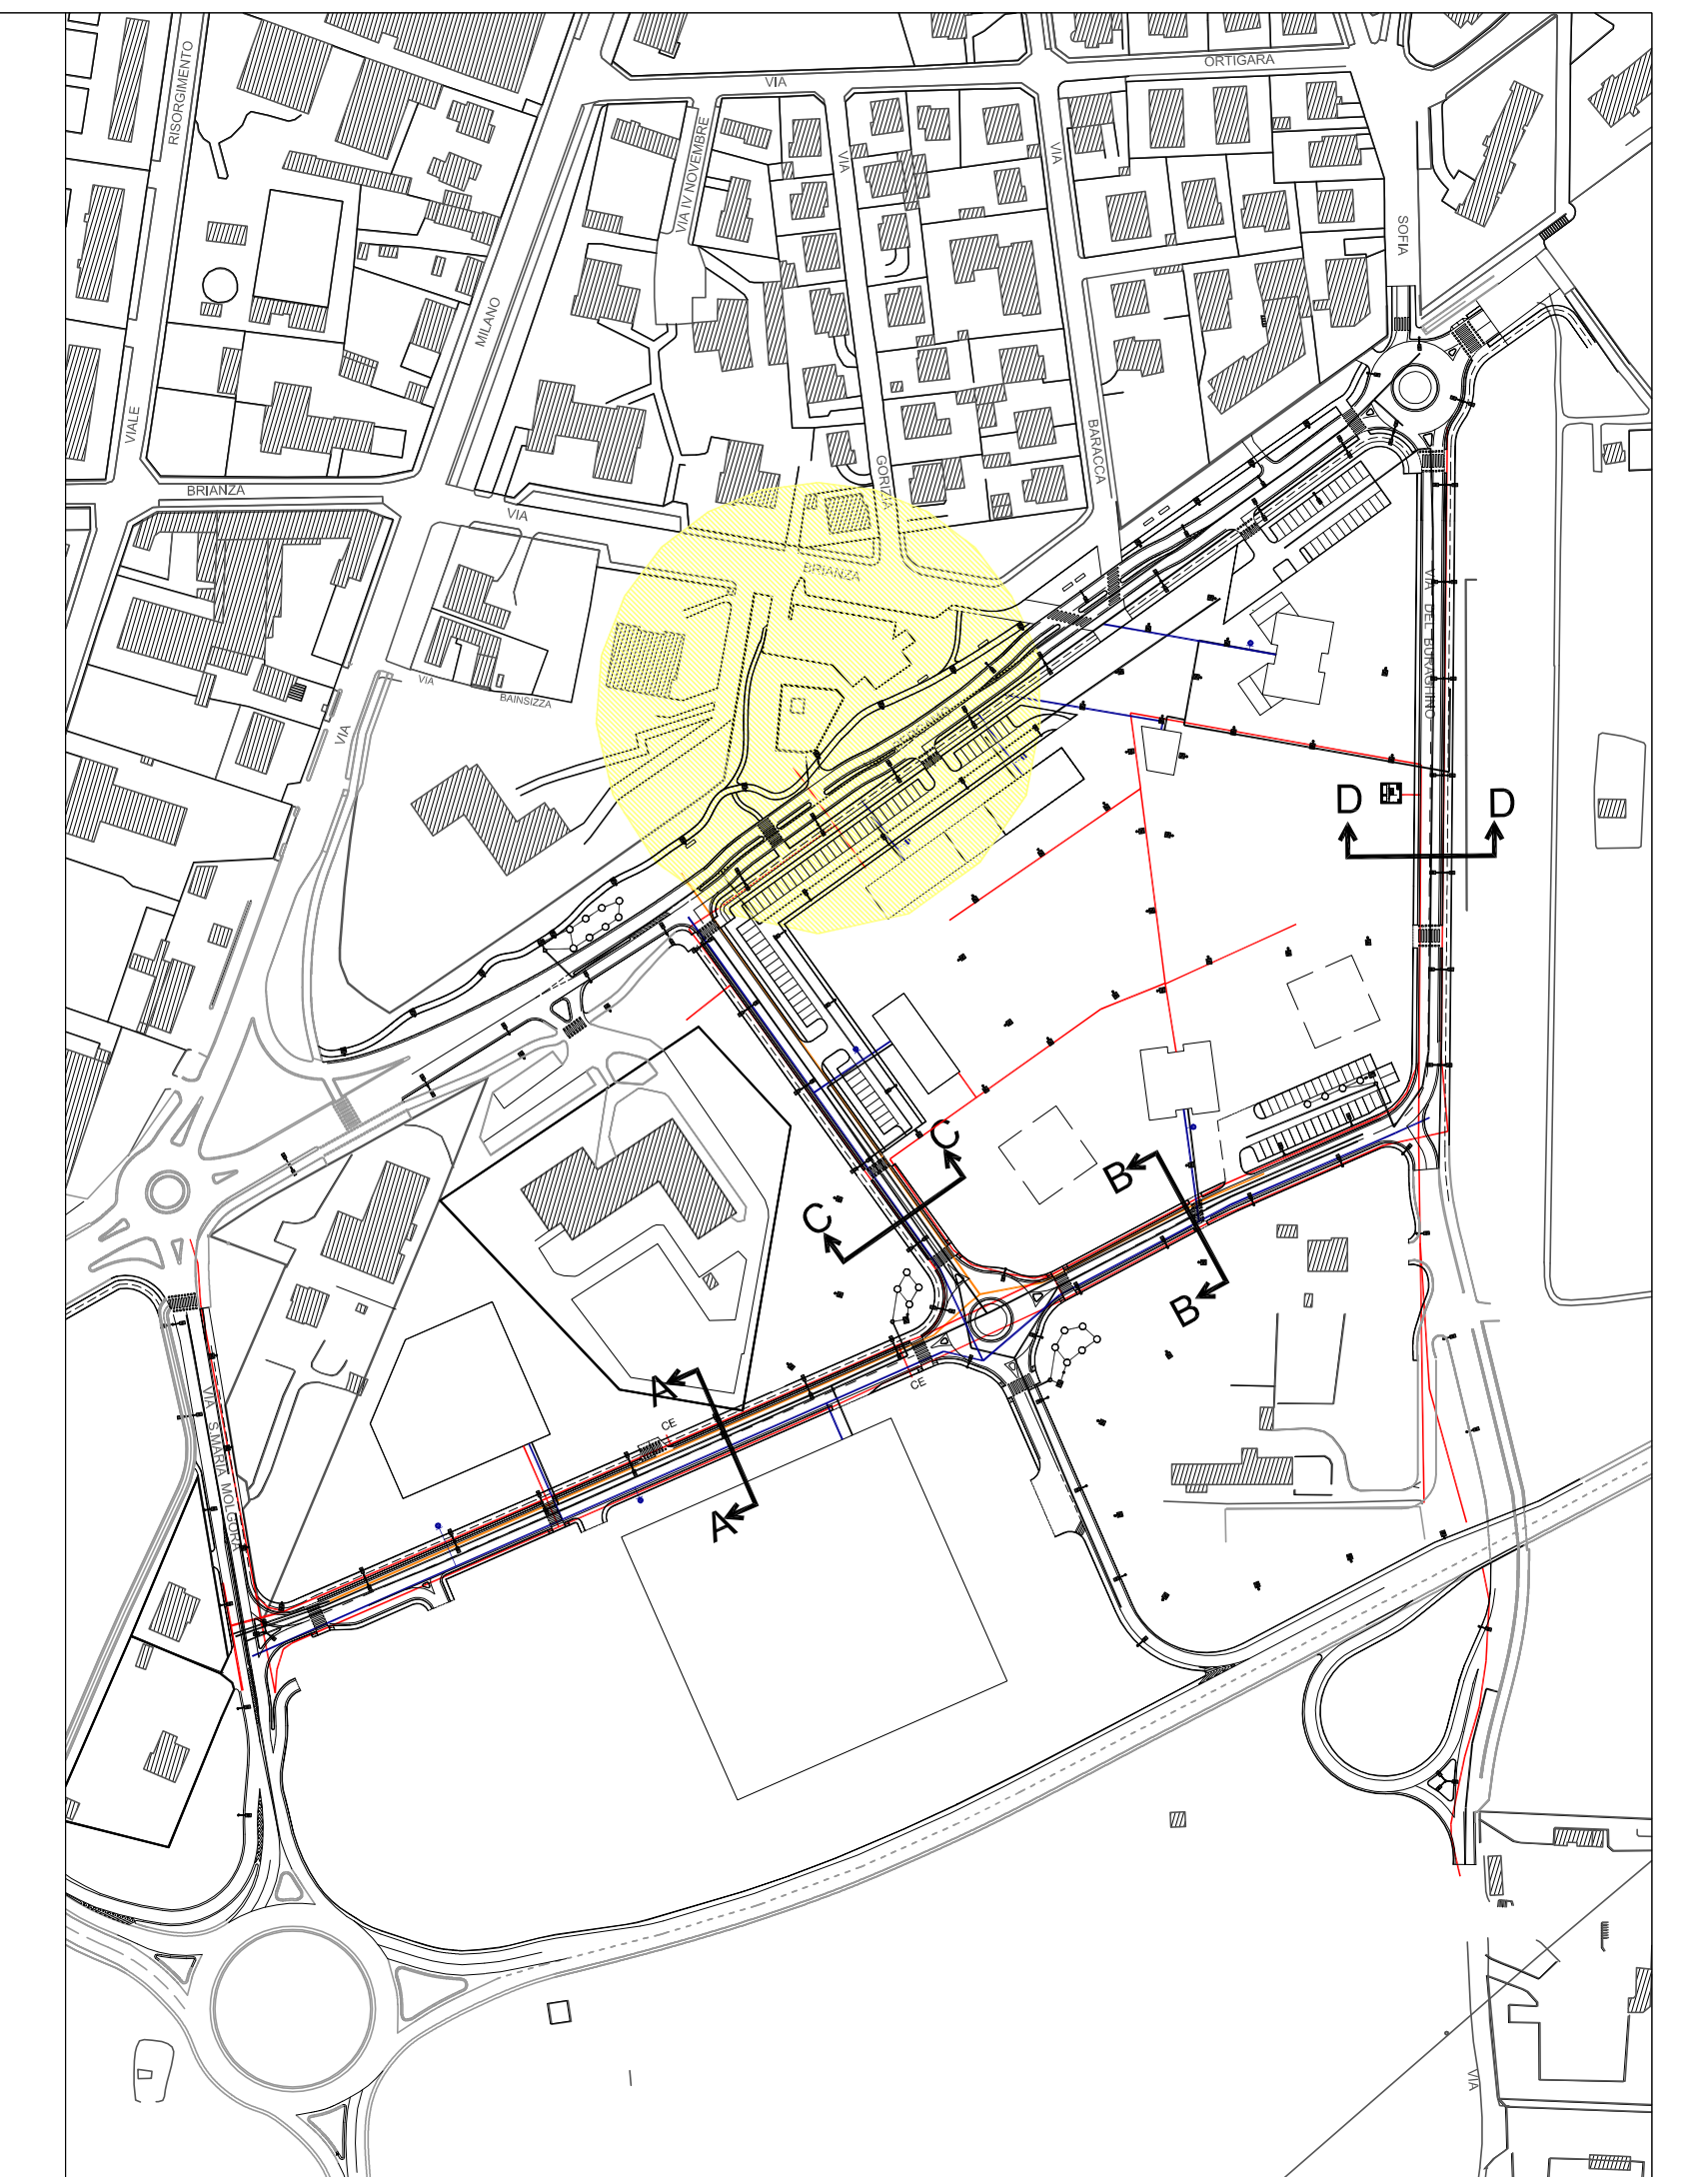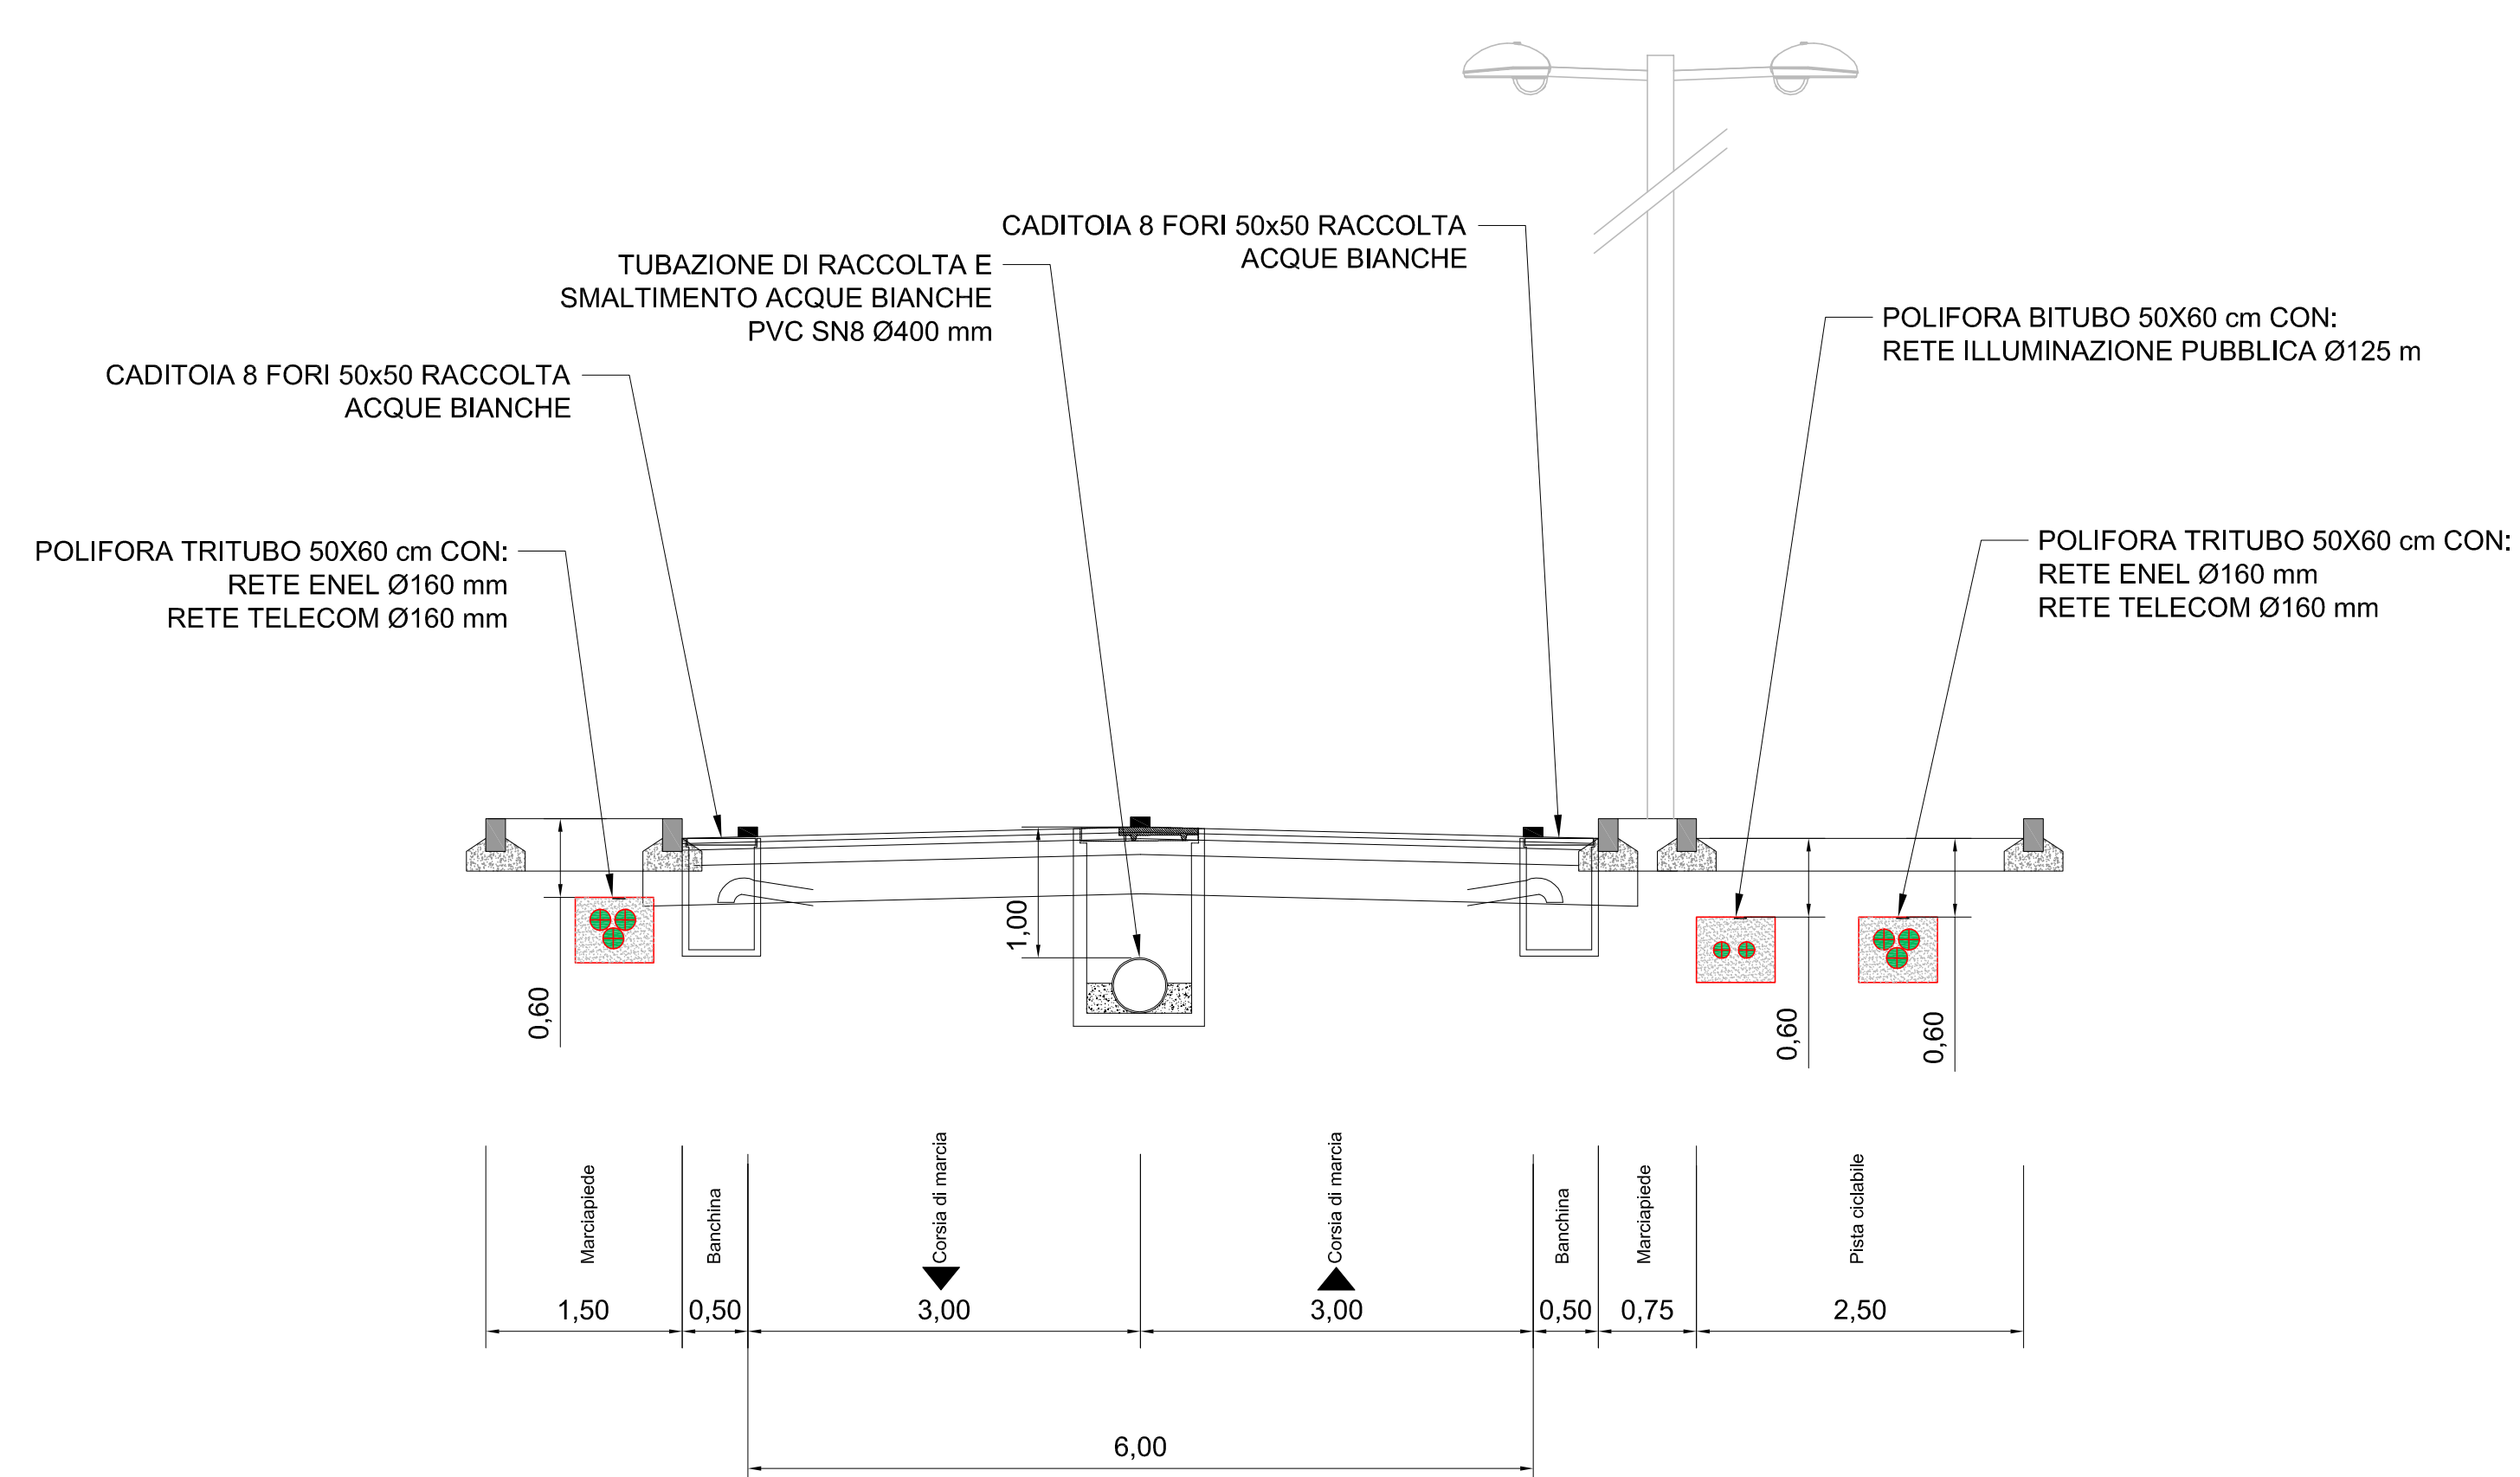

COMUNE DI VIMERCATE

PROGRAMMA INTEGRATO DI INTERVENTO AMBITO VIMERCATE SUD - SP2 COMPARTO 2

PROGETTO AGGIORNATO AL DECRETO VIA REGIONE LOMBARDIA N. 5936 Del 24/06/2016.
 AGGIORNAMENTO Variante Parziale approvata in via definitiva con delibera del Consiglio Comunale n. 22 del 20 aprile 2016 e pubblicata sul B.U.R.L. - serie Avvisi e Concorsi - n° 33 del 17 agosto 2016
 . AGGIORNAMENTO ONERI 8 Maggio 2016, Deliberazione CC n. 23 del 20/04/2016

| | | |
|---|---|----------------------------------------------------------------------------------------------|
| TAVOLA | | 3.4.10 |
| SEZIONI SOTTOSERVIZI | | |
| SCALA | 1:50 | NOTE |
| DATA | OTTOBRE 2016 | AGGIORNAMENTI APPROVAZIONE |
| I PROPONENTI | | |
| ACCADEMIA SGR Società di gestione del risparmio S.p.A. Fondo Lombardo Piazza Bonomi, 14 - 20123 MILANO Tel. 02-36567003 - Fax 02-36567183 | ESSELUNGA S.p.A. Via Giambologna, 1 20098 Limbio di Piombino (MI) Tel. 02-92367359 Fax. 02-9267202 | GIAMBELLI S.p.A. Via Trento, 64 - 20871 Vimercate(MB) Tel. 039-60261 - Fax. 039-602622 |
| PROGETTO URBANISTICO E ARCHITETTONICO | PROGETTO VIABILITA' | PROGETTO SOTTOSERVIZI STUDIO DEL TRAFFICO |
| STUDIO DI ARCHITETTURA SCACCHETTI ASSOCIATI s.r.l. s.r.l. via Marconi, 12 - 20129 MILANO Tel. 02 54108555 - Fax 02 54117004 | COMUNE DI VIMERCATE Piazza Unità d'Italia, 1 - 20871 Vimercate(MB) Tel. 03966591 - Fax. 039-665933 | Clara S.r.l. Viale Lombardia, 5 - 20131 Milano Tel. 02-7603050 - Fax. 02-2361564 |