


LEGENDA

- NUOVO COLLETTORE PRINCIPALE ACQUE BIANCHE PVC SN8 Ø VARIABILE
- NUOVA TUBAZIONE COLLGAMENTO CADITOIE - COLLETTORE Ø=160
- POZZETTO DI ISPEZIONE DIMENSIONE 100X100
- SISTEMA TIPO DI DISPERSIONE ACQUE METEORICHE
- POZZO SCOLMATORE φ=100 h=70; SFIORATORE h=4 cm
- DISOLEATORE VOLUME 5,28 mc
- POZZO PERDENTE 200x400
- POZZETTO DI ISPEZIONE 60x60
- FASCIA DI RISPETTO POZZO
- AMBITO DI PII VIMERCATE SUD - SP2 COMPARTO 2

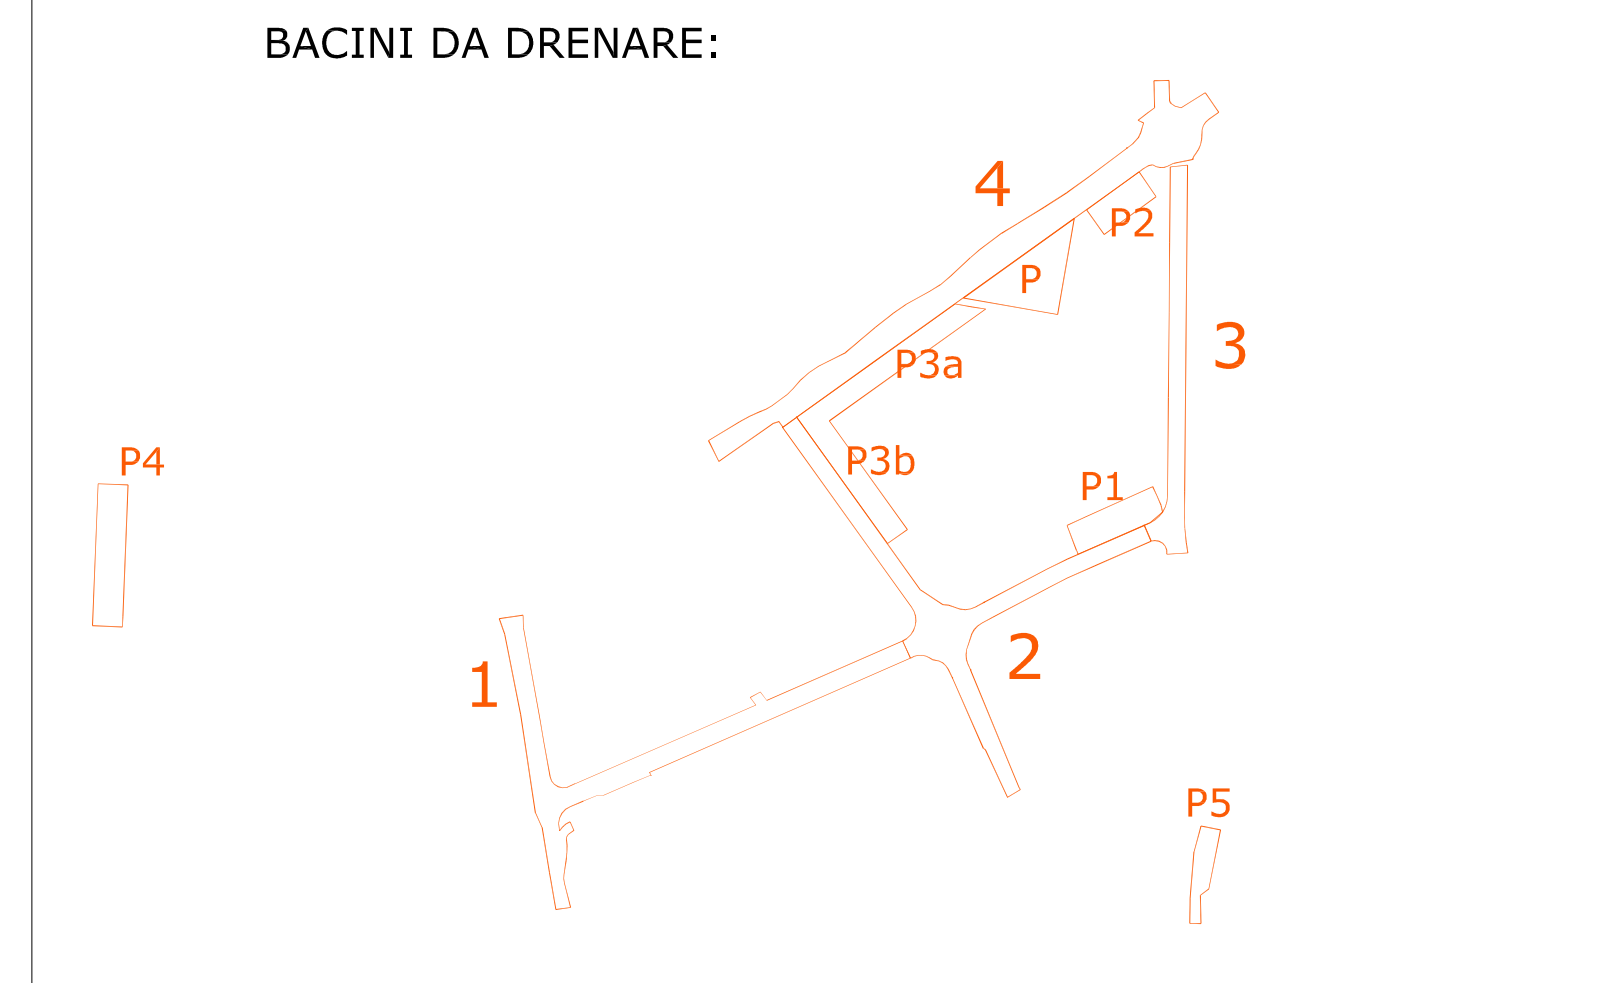

- AREA TOTALE BACINO 1: 4600 mq
- AREA TOTALE BACINO 2+P3b: 6100 mq
- AREA TOTALE BACINO 3+P1+P2: 4061.5 mq
- AREA TOTALE BACINO 4+P3a+P: 8043 mq
- AREA TOTALE BACINO P4: 1450 mq
- AREA TOTALE BACINO P5: 557 mq

COMUNE DI VIMERCATE

**PROGRAMMA INTEGRATO DI INTERVENTO
AMBITO VIMERCATE SUD - SP2
COMPARTO 2**

PROGETTO AGGIORNATO AL DECRETO VIA REGIONE LOMBARDA N. 5936 Del 24/06/2016.
AGGIORNAMENTO Variante Parziale approvata in via definitiva con delibera del Consiglio Comunale n. 22 del 20 aprile 2016 e pubblicata sul B.U.R.L. - serie Avvisi e Concorsi - n° 33 del 17 agosto 2016
- AGGIORNAMENTO ONERI 8 Maggio 2016, Deliberazione CC n. 23 del 20/04/2016

TAVOLA		PLANIMETRIA GENERALE RETE FOGNATURA BIANCA		3.4.4
SCALA	1:750	NOTE		
DATA	OTTOBRE 2016	AGGIORNAMENTI APPROVAZIONE		
ACCADEMIA SGR Società di gestione del risparmio S.p.A. Fondo Lombardo Piazza Borromeo, 14 - 20123 Milano Tel. 02-86997003 - Fax 02-86997163		ESSELUNGA S.p.A. Via Giambologna 1 20096 Livorno di Pistoia (MI) Tel. 02-92367359 Fax. 02-9287202		GIAMBELLI S.p.A. Via Trento, 64 - 20071 Vimercate(MI) Tel. 039-402611 - Fax. 039-4026222
PROGETTO URBANISTICO E ARCHITETTONICO STUDIO DI ARCHITETTURA SCACCHETTI ASSOCIATI s.r.l. s.p.a. via Melloni, 12 - 20128 MILANO Tel. 02 5410585 - Fax 02 54117004		PROGETTO VIABILITA' COMUNE DI VIMERCATE Piazza Italia 27/bis - 20071 Vimercate(MI) Tel. 03969591 - Fax. 039-6699333		PROGETTO SOTTOSERVIZI STUDIO DEL TERRAFRANCO Citta S.r.l. Via Lombardia 5 - 20151 Milano Tel. 02-7626250 - Fax. 02-2381954