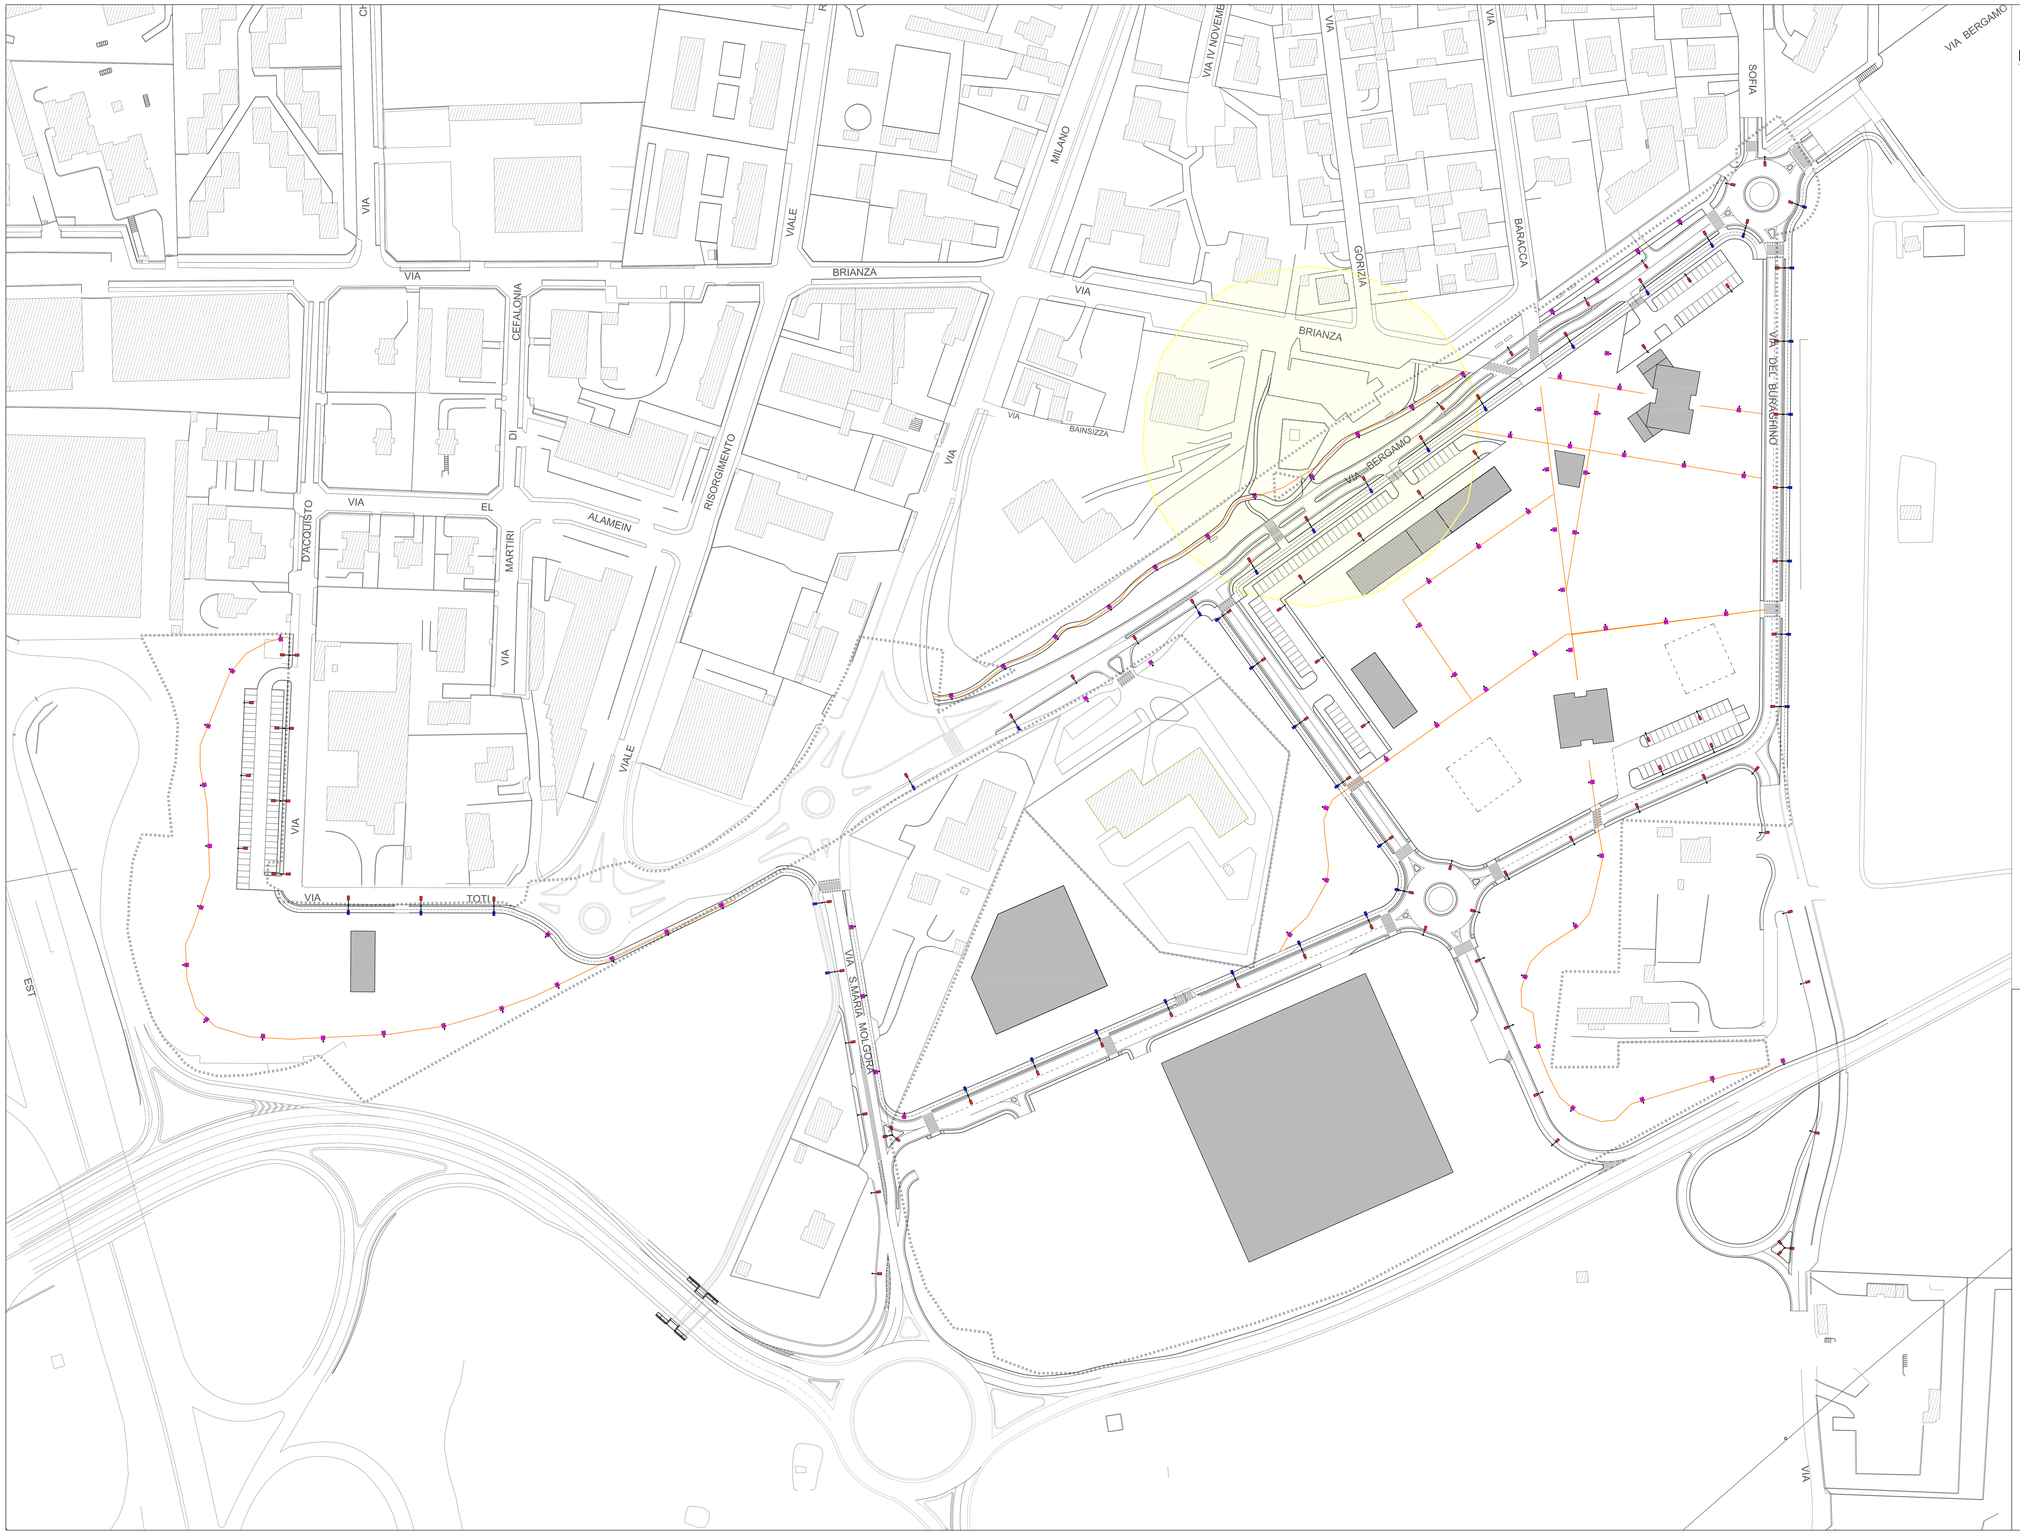

LEGENDA

- FASCIA DI RISPETTO POZZO
- AMBITO DI PII VIMERATE SUD - SP2 COMPARTO 2
- TRACCIATO CICLABILE
- PALO ILLUMINAZIONE PUBBLICA ITALO1 STW 4.7-3M - STU-S 4.7-1M - H8-5 SORGENTE A LED
- PALO ILLUMIONAZIONE PUBBLICA ITALO2 URB TP - STU-S 4.7-2M - H5 SORGENTE A LED
- PALO ILLUMINAZIONE PUBBLICA ITALO1 STW 4.7-3M - H8 SORGENTE A LED

COMUNE DI VIMERCATE

PROGRAMMA INTEGRATO DI INTERVENTO
AMBITO VIMERCATE SUD - SP2
COMPARTO 2

PROGETTO AGGIORNATO AL DECRETO VIA REGIONE LOMBARDIA N. 5936 Del 24/06/2016, AGGIORNAMENTO Variante Parziale approvata in via definitiva con delibera del Consiglio Comunale n. 22 del 20 aprile 2016 e pubblicata sul B.U.R.L. - serie Avvisi e Concorsi - n° 33 del 17 agosto 2016

, AGGIORNAMENTO ONERI 8 Maggio 2016, Deliberazione CC n. 23 del 20/04/2016

TAVOLA

PLANIMETRIA GENERALE RETE ILLUMINAZIONE

3.4.6

SCALA	NOTE
1:750	
DATA	AGGIORNAMENTI
OTTOBRE 2016	APPROVAZIONE

I PROPONENTI

ACCADEMIA SGR
Società di gestione del risparmio S.p.A.
Fondo Lombardo
Piazza Borromeo, 14 - 20123 Milano
Tel. 02-36567003 - Fax 02-36567183

ESSELUNGA S.p.A.
Via Giambologna,1 20096 Limito di Pioltello (MI)
Tel. 02-92367309 Fax. 02-92087202

GIAMBELLI S.p.A.
Via Trento, 64 - 20871 Vimercate(MB)
Tel. 039-6025261 - Fax. 039-6026222

PROGETTO URBANISTICO E ARCHITETTONICO
STUDIO DI ARCHITETTURA SCACCHETTI ASSOCIATI s.r.l. s.t.p.
via Marconia, 12 - 20129 MILANO
Tel. 02 54188585 - Fax 02 54117004

PROGETTO VIABILITA'
COMUNE DI VIMERCATE
Piazza Unità D'Italia, 1 - 20871 Vimercate(MB)
Tel. 03966591 - Fax. 039-6856033

PROGETTO SOTTOSERVIZI STUDIO DEL TRAFFICO
Ci.tra S.r.l.
Viale Lombardia, 5 - 20131 Milano
Tel. 02-70602655 - Fax. 02-23619564