	EDIFICIO	SUPERFICIE FONDIARIA COMPARTO	DESTINAZIONE	SUPERFICIE PARCHEGGI	TIPOLOGIA	SLP MQ
MISTO	A	3 586,78	RESIDENZIALE LIBERA TERZIARIO	918,4185 2196,5815	TORRE	2 040,93 3 430,00
RESIDENZIALE	B	5 041,87	RESIDENZIALE LIBERA	708 660 2514	PALAZZINA BASSA PALAZZINA BASSA PALAZZINA BASSA	1 295,00 1 295,00 1 295,00
RESIDENZIALE CONVENZIONATO	D	2 784,64	RESIDENZIALE CONVENZIONATA	2200	TORRE	4 576,00
COMMERCIALE	C1	6 632,35	COMMERCIALE MEDIA	2 100,00		2 000,00
COMMERCIALE	C2	28 855,14	COMMERCIALE GRANDE	10 800,00		8 700,00
MISTO	M	3 591,14	RESIDENZIALE LIBERA RESIDENZIALE CONVENZIONATA TERZIARIO	243 193,5 813,5		540,00 430,00 324,00
VIRTUALE	V1 V2	2 098,10 1 611,97	VIRTUALE			
COMMERCIALE (CHIOSCO)	C3	287,65	COMMERCIALE			97,00
TOTALE FONDIARIA		54 489,64				
TOTALE PARCHEGGI				23 347,00		

VERIFICA PARCHEGGI PERTINENZIALI COMMERCIALE 100 % SLP

	SLP	PARCHEGGI		PARCHEGGI > 100% SLP
COMMERCIALE MEDIA	2.100,00	2.500,00	>	2.000,00
COMMERCIALE GRANDE	8.700,00	15.960,00	>	8.700,00
COMMERCIALE CHIOSCO	97	97,00 =		97

VERIFICA PARCHEGGI PERTINENZIALI RESIDENZIALE 45% SLP

	SLP	PARCHEGGI		PARCHEGGI > 45% SLP
RESIDENZIALE	12.256,93	7.243,42	>	5.513,42

VERIFICA PARCHEGGI PERTINENZIALI TERZIARIO 80% SLP

	SLP	PARCHEGGI		PARCHEGGI > 80% SLP
SLP T/D	3.764,00	3.010,06	>	3.003,20

CALCOLO SUPERFICIE DRENANTE 30% AREA FONDIARIA

	AREA	DRENANTE		DRENANTE > 30% FONDIARIA
SUPERFICIE FONDIARIA	54.489,64	28.100,00	>	16.346,89

LE QUANTITA DEI PARCHEGGI PERTINENZIALI SONO INDICATIVE.
IL CALCOLO EFFETTIVO DELLE QUANTITA' VERRA' EFFETTUATO IN FASE DEI SINGOLI PERMESSI DI COSTRUIRE

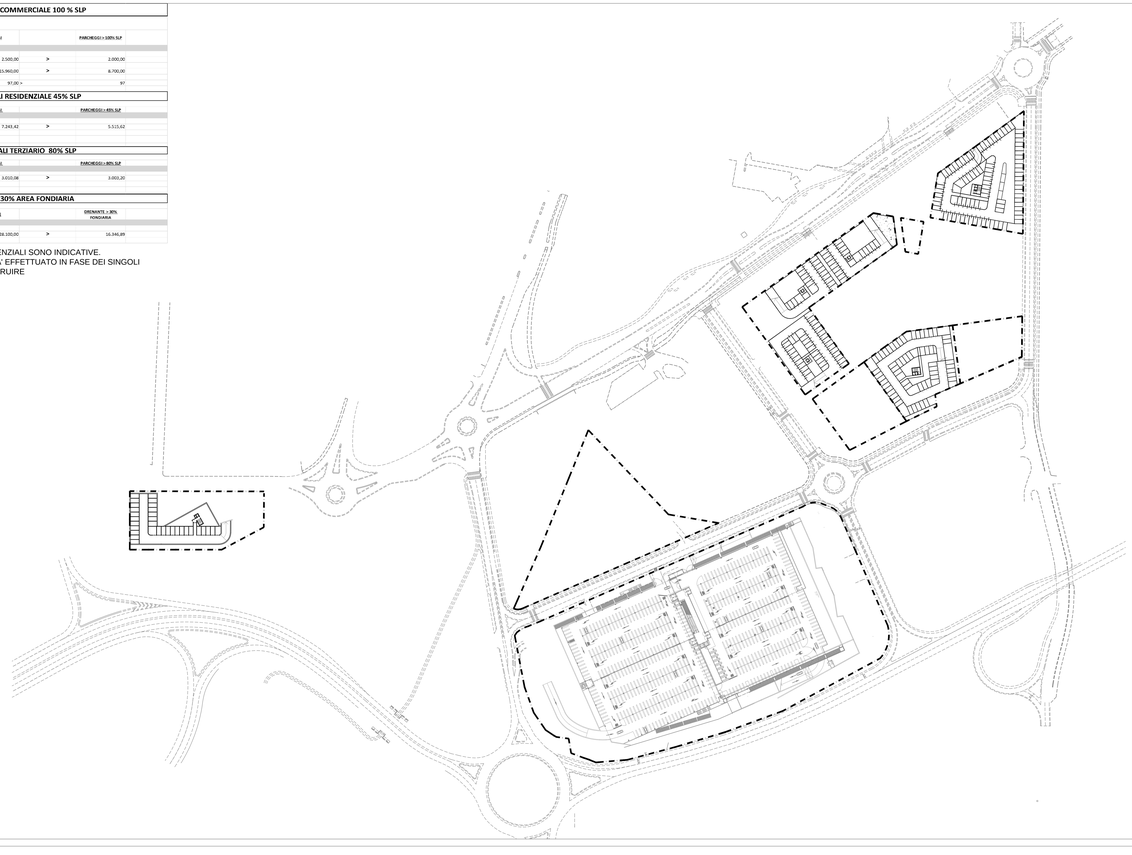

AREE FONDIARIE

SUPERIFICIE PARCHEGGI PERTINENZIALI

SUPERIFICIE DRENANTE

COMUNE DI VIMERCATE

PROGRAMMA INTEGRATO DI INTERVENTO
AMBITO VIMERCATE SUD - SP2
COMPARTO 2

TAVOLA
PLANIMETRIA PIANI INTERRATI

2.9

SCALA 1:1000
NOTE
DATA DICEMBRE 2014
AGGIORNAMENTI

I PROPONENTI

ACCADEMIA SGR
Società di gestione del risparmio S.p.A.
Fondo Lombardo
Piazza Bontmeo, 14 - 20123 Milano
Tel. 02-36561703 - Fax 02-36567183

ESSELUNGA S.p.A.
Via Giambologna,1 20096 Limito di Pioltello (MI)
Tel. 02-92367359 Fax. 02-9267202

GIAMBELLI S.p.A.
Via Trento, 64 - 20871 Vimercate(MB)
Tel. 039-60281 - / Fax. 039-6028222

PROGETTO URBANISTICO E ARCHITETTONICO
Architetto LUCA SCACCHETTI
via Manzoni, 12 - 20129 MILANO
Tel. 02 54108305 - - Fax 02 54111504

PROGETTO VIABILITA'
COMUNE DI VIMERCATE
Piazza Unità D'Italia, 1 - 20871 Vimercate(MB)
Tel. 0396859201 - Fax. 039-6085023

PROGETTO SOTTOSERVIZI STUDIO DEL TRAFFICO
Ci.ma S.r.l.
Viale Lombardia, 8 - 20131 Milano
Tel. 02-70633806 - Fax. 02-2361564