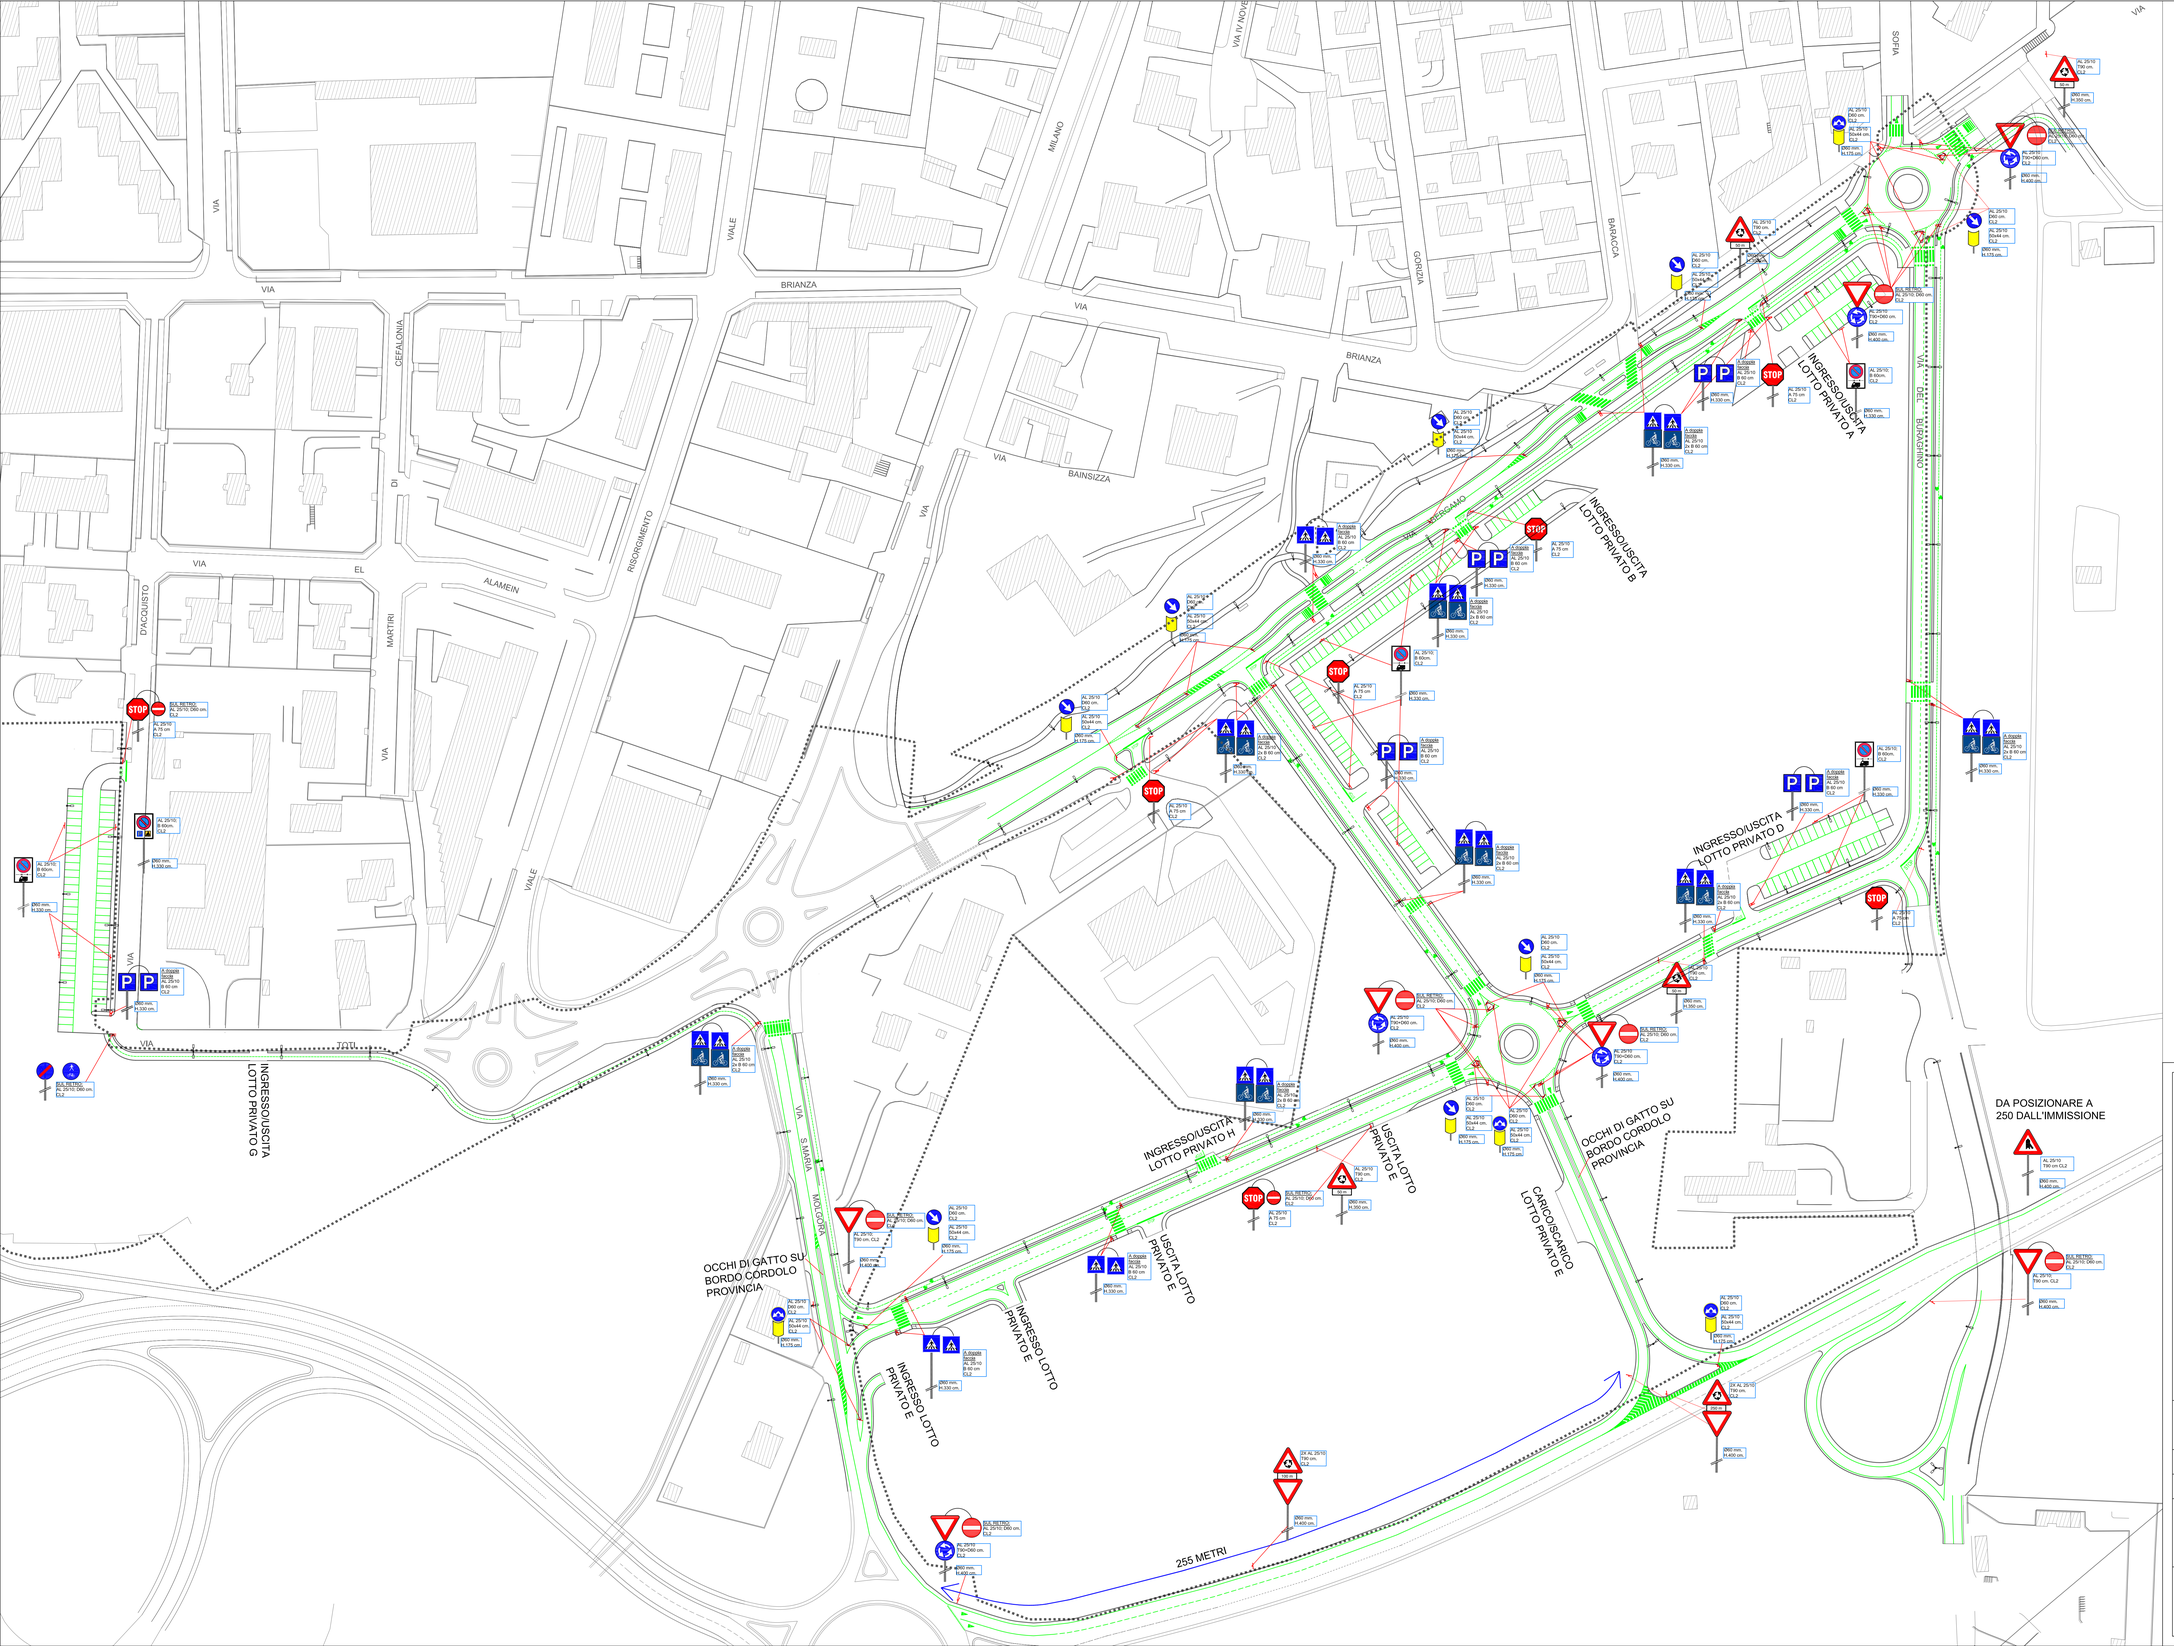

SPECIFICHE TECNICHE SEGNALETICA ORIZZONTALE

STRISCE LONGITUDINALI

Art. 138 (Art. 40 Cod. Str.)

Servono per separare i sensi di marcia o la corsia di marcia, per delimitare la carreggiata ovvero per incanalare i veicoli verso determinate direzioni.

TIPO CONTINUO - per delimitazione di senso di marcia, corsie di marcia o carreggiata;
TIPO "U" - per separazione dei sensi di marcia e delle corsie di marcia nei tratti con velocità non superiore a 50 km/h o in galleria.
TIPO "S" - per strisce di preavviso delle approssimarsi di una striscia continua.
TIPO "T" - per strisce di margine, per interruzione di linee continue in corrispondenza di accessi laterali o di passi carrabili.

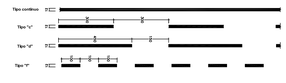

PRESEGNALAMENTO DI ISOLE DI TRAFFICO O DI OSTACOLI LUNGO LA CARREGGIATA
Art. 150 (Art. 40 Cod. Str.)

LINEA DI ARRESTO IN PRESENZA DI DARE PRECEDENZA
Art. 144 (Art. 40 Cod.Str)

ISCRIZIONE DI STOP SU STRADE V<50 km/h
Art. 146 (Art. 40 Cod.Str)

LINEA DI ARRESTO IN PRESENZA DI SEGNALE DI STOP
Art. 144 (Art. 40 Cod. Str.)

ISCRIZIONE DI DARE PRECEDENZA SU STRADE V<50 km/h
Art. 146 (Art. 40 Cod.Str)

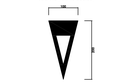

ATTRAVERSAMENTI PEDONALI
Art. 145 (Art. 40 Cod. Str.)

ATTRAVERSAMENTI CICLABILI
Art. 146 (Art. 40 Cod. Str.)

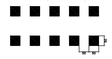

FORMA E DIMENSIONI DELLE FRECCE DIREZIONALI
Art. 147 (Art. 40 Cod. Str.)

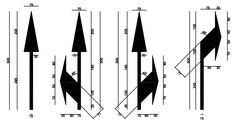

NOTE SEGNALETICA VERTICALE

SIMBOLOGIA	
	SEGNALE SU SOSTEGNO SINGOLO
	SEGNALE BIFACCIALE SU SINGOLO SOSTEGNO

LA SEGNALETICA PREVISTA DEVE ESSERE CONFORME AI MODELLI E TIPI DI CUI AL DECRETO DEL PRESIDENTE DELLA REPUBBLICA DEL 16.12.1992 - n. 495, MODIFICATO ED INTEGRATO DAL DECRETO DEL PRESIDENTE DELLA REPUBBLICA DEL 16.09.1996 - n. 610 ED EVENTUALI SUCCESSIVE MODIFICHE E/O INTEGRAZIONI

- Segnaletica verticale - art.39 Codice della Strada
- Segnaletica orizzontale - art.40 Codice della Strada
- Segnali luminosi - art.41 Codice della Strada
- Segnali complementari - art.42 Codice della Strada

NELLA POSA IN OPERA DELLA SEGNALETICA VERTICALE, L'IMPRESA APPALTATRICE DEVE RISPETTARE QUANTO PRESCRITTO DAL D.P.R. n.495 dd.16.12.1992 E s.m.i. "REGOLAMENTO DI ESECUZIONE DEL CODICE DELLA STRADA" RELATIVAMENTE ALLA VISIBILITÀ DEI SEGNALI (SPAZIO DI AVVISTAMENTO TRA IL CONDUCENTE ED IL SEGNALE STESSO LIBERO DA OSTACOLI).

ambito di PII
Vimercate sud - SP2
Comparto 2

COMUNE DI VIMERCATE

PROGRAMMA INTEGRATO DI INTERVENTO AMBITO VIMERCATE SUD - SP2 COMPARTO 2

TAVOLA: PLANIMETRIA DELLA SEGNALETICA ORIZZONTALE E VERTICALE		**3.1.2**
SCALA: 1;750	NOTE	
DATA: OTTOBRE 2014	AGGIORNAMENTI	

I PROPONENTI

ACCADEMIA SGR
Società di gestione del risparmio S.p.A.
Fondo Lombardo
Piazza Borromeo, 14 - 20123 Milano
Tel. 02-36567003 - Fax 02-36567183

ESSELUNGA S.p.A.
Via Giambologna,1 20096 Limito di Pioltello (MI)
Tel. 02-92367359 Fax. 02-9267202

GIAMBELLI S.p.A.
Via Trento, 64 - 20871 Vimercate(MB)
Tel. 039-602261 -° Fax. 039-6026222

PROGETTO URBANISTICO E ARCHITETTONICO
Architetto LUCA SCACCHETTI
via Manzoni, 12 - 20129 MILANO
Tel. 02 54108585 - Fax 02 54117004

PROGETTO VIABILITA'
COMUNE DI VIMERCATE
Piazza Unità D'Italia, 1 - 20871 Vimercate(MB)
Tel. 039665591 - Fax. 039-6659333

PROGETTO SOTTOSERVIZI STUDIO DEL TRAFFICO
C.Ira S.r.l.
Viale Lombardia, 5 - 20131 Milano
Tel. 02-70632650 - Fax. 02-2361564