




PARTICOLARE PAVIMENTAZIONE STRADALE
Scala 1:10

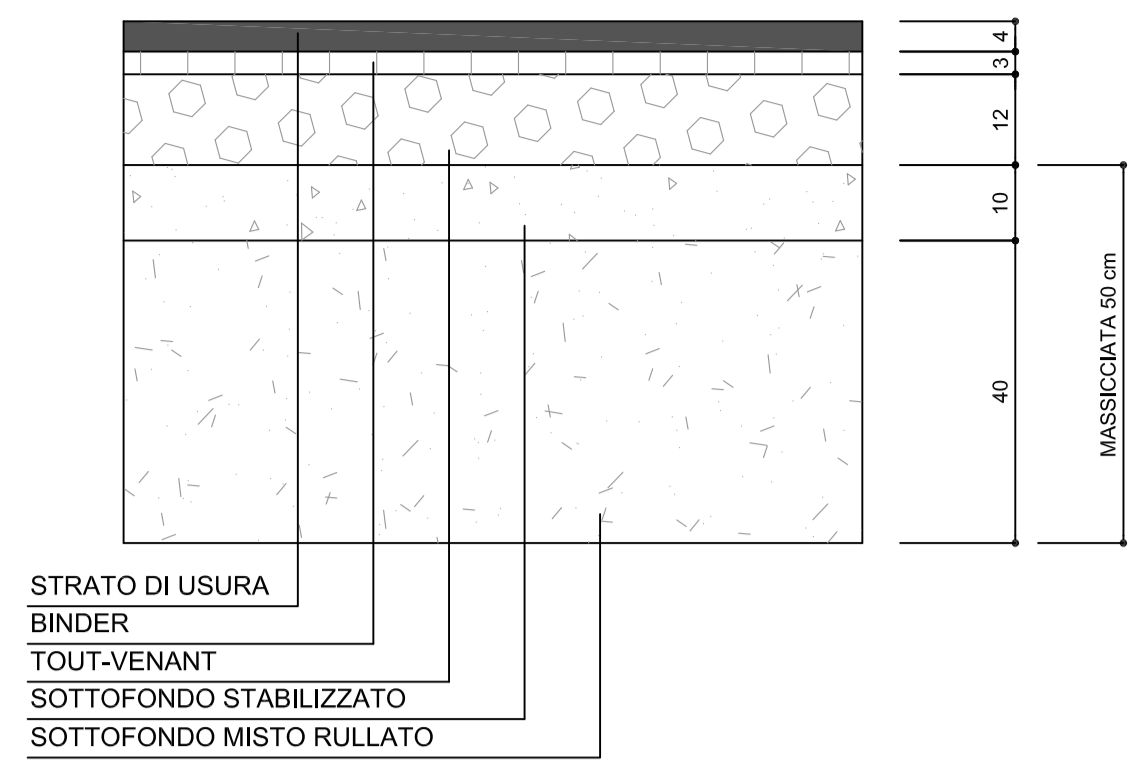

PARTICOLARE CORDOLO STRADALE
Scala 1:10
IN CLS

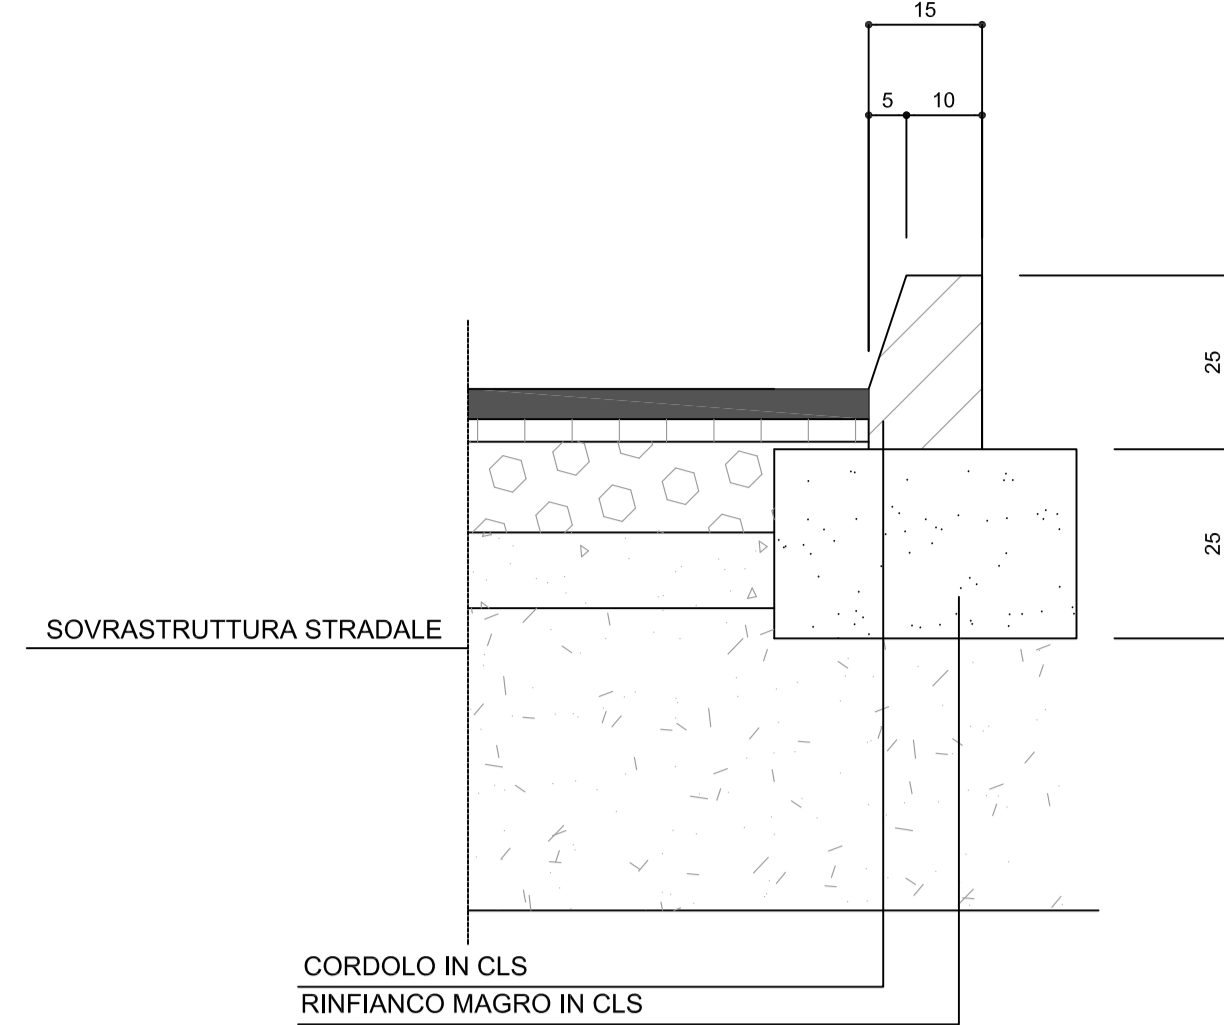


PARTICOLARE PAVIMENTAZIONE MARCIAPIEDI
Scala 1:10

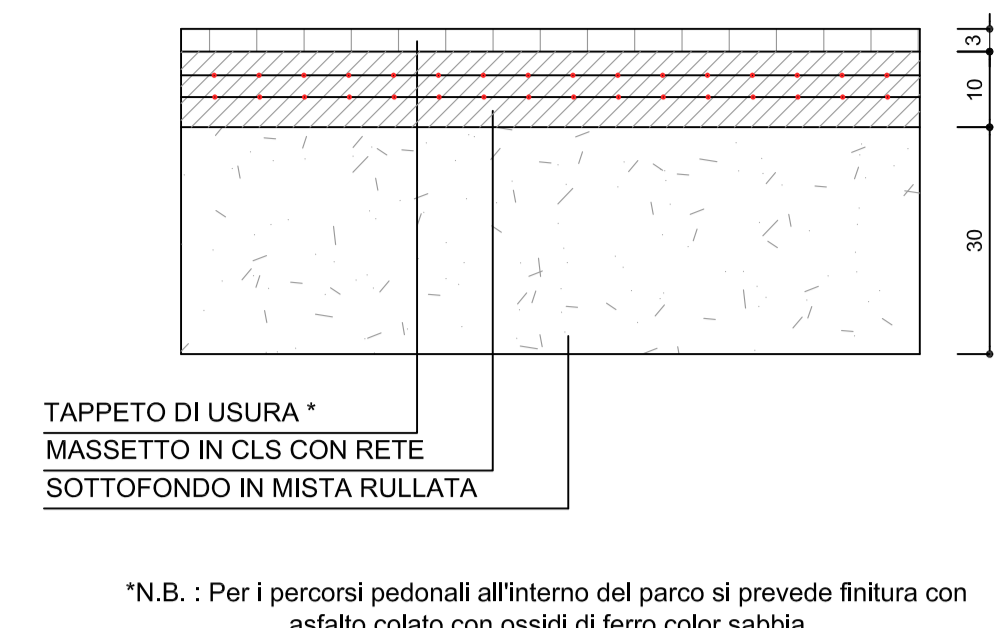


*N.B.: Per i percorsi pedonali all'interno del parco si prevede finitura con asfalto colato con ossidi di ferro color sabbia


PARTICOLARE ANELLO SORMONTABILE ROTATORIA
scala 1:20

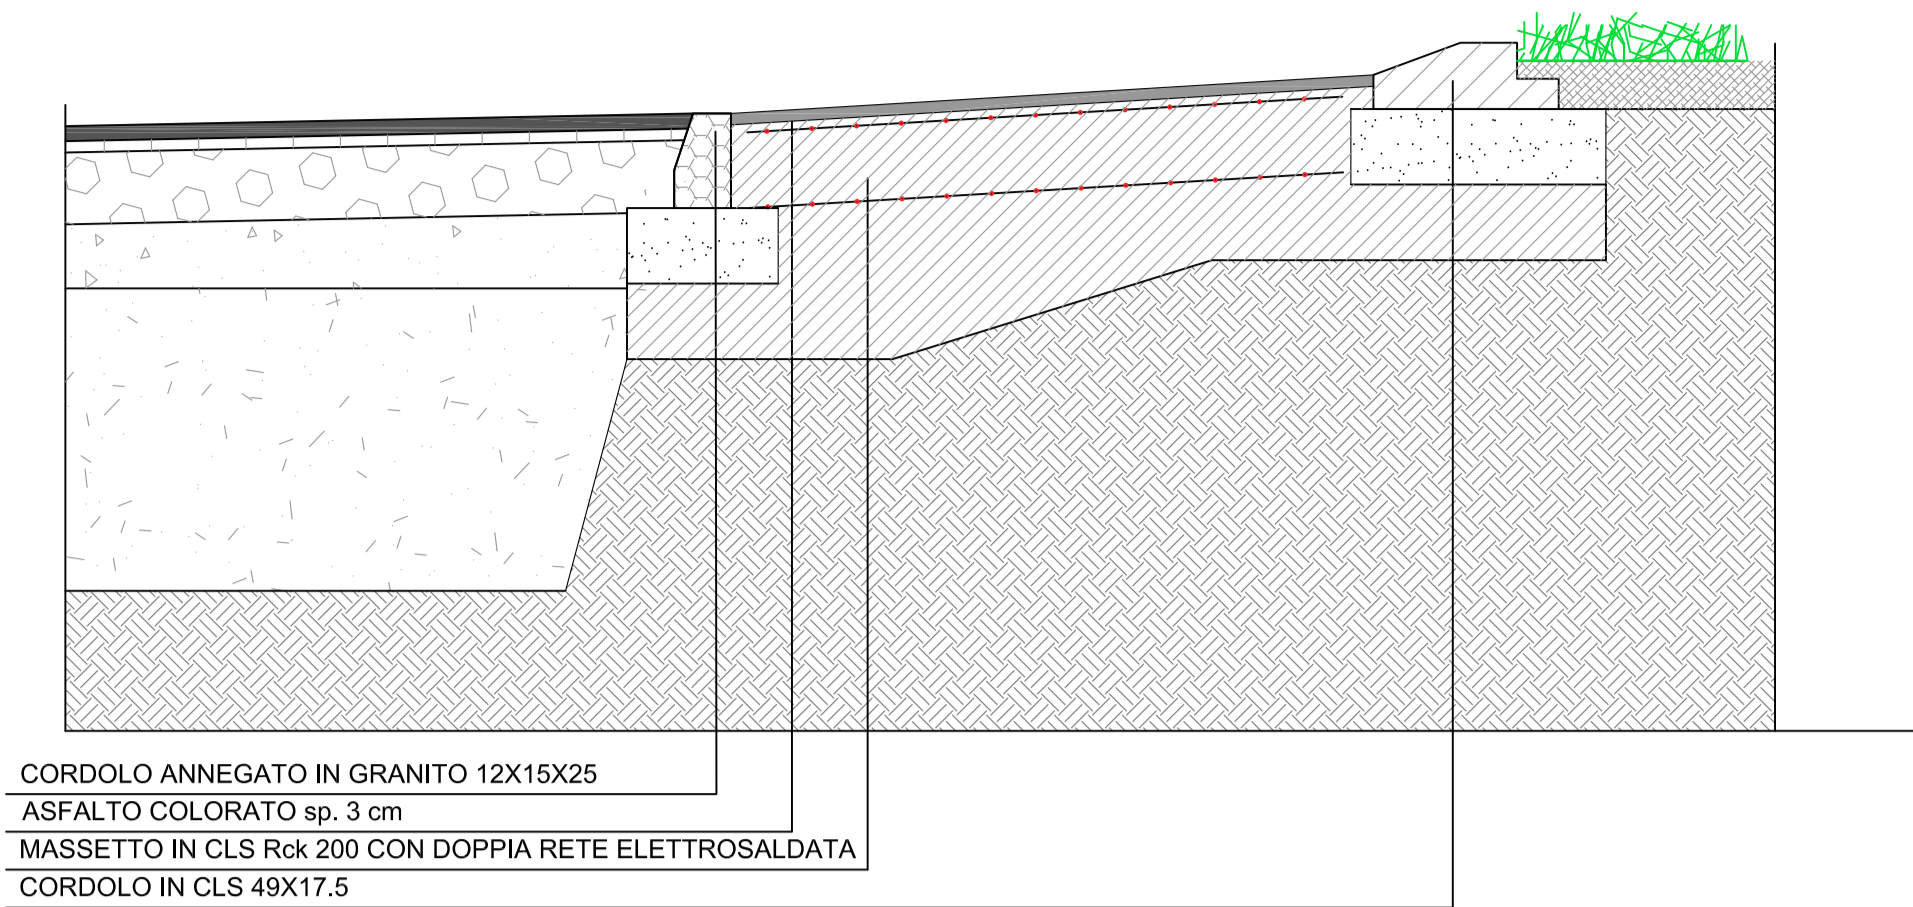

PARTICOLARE RIZZATA
Scala 1:10

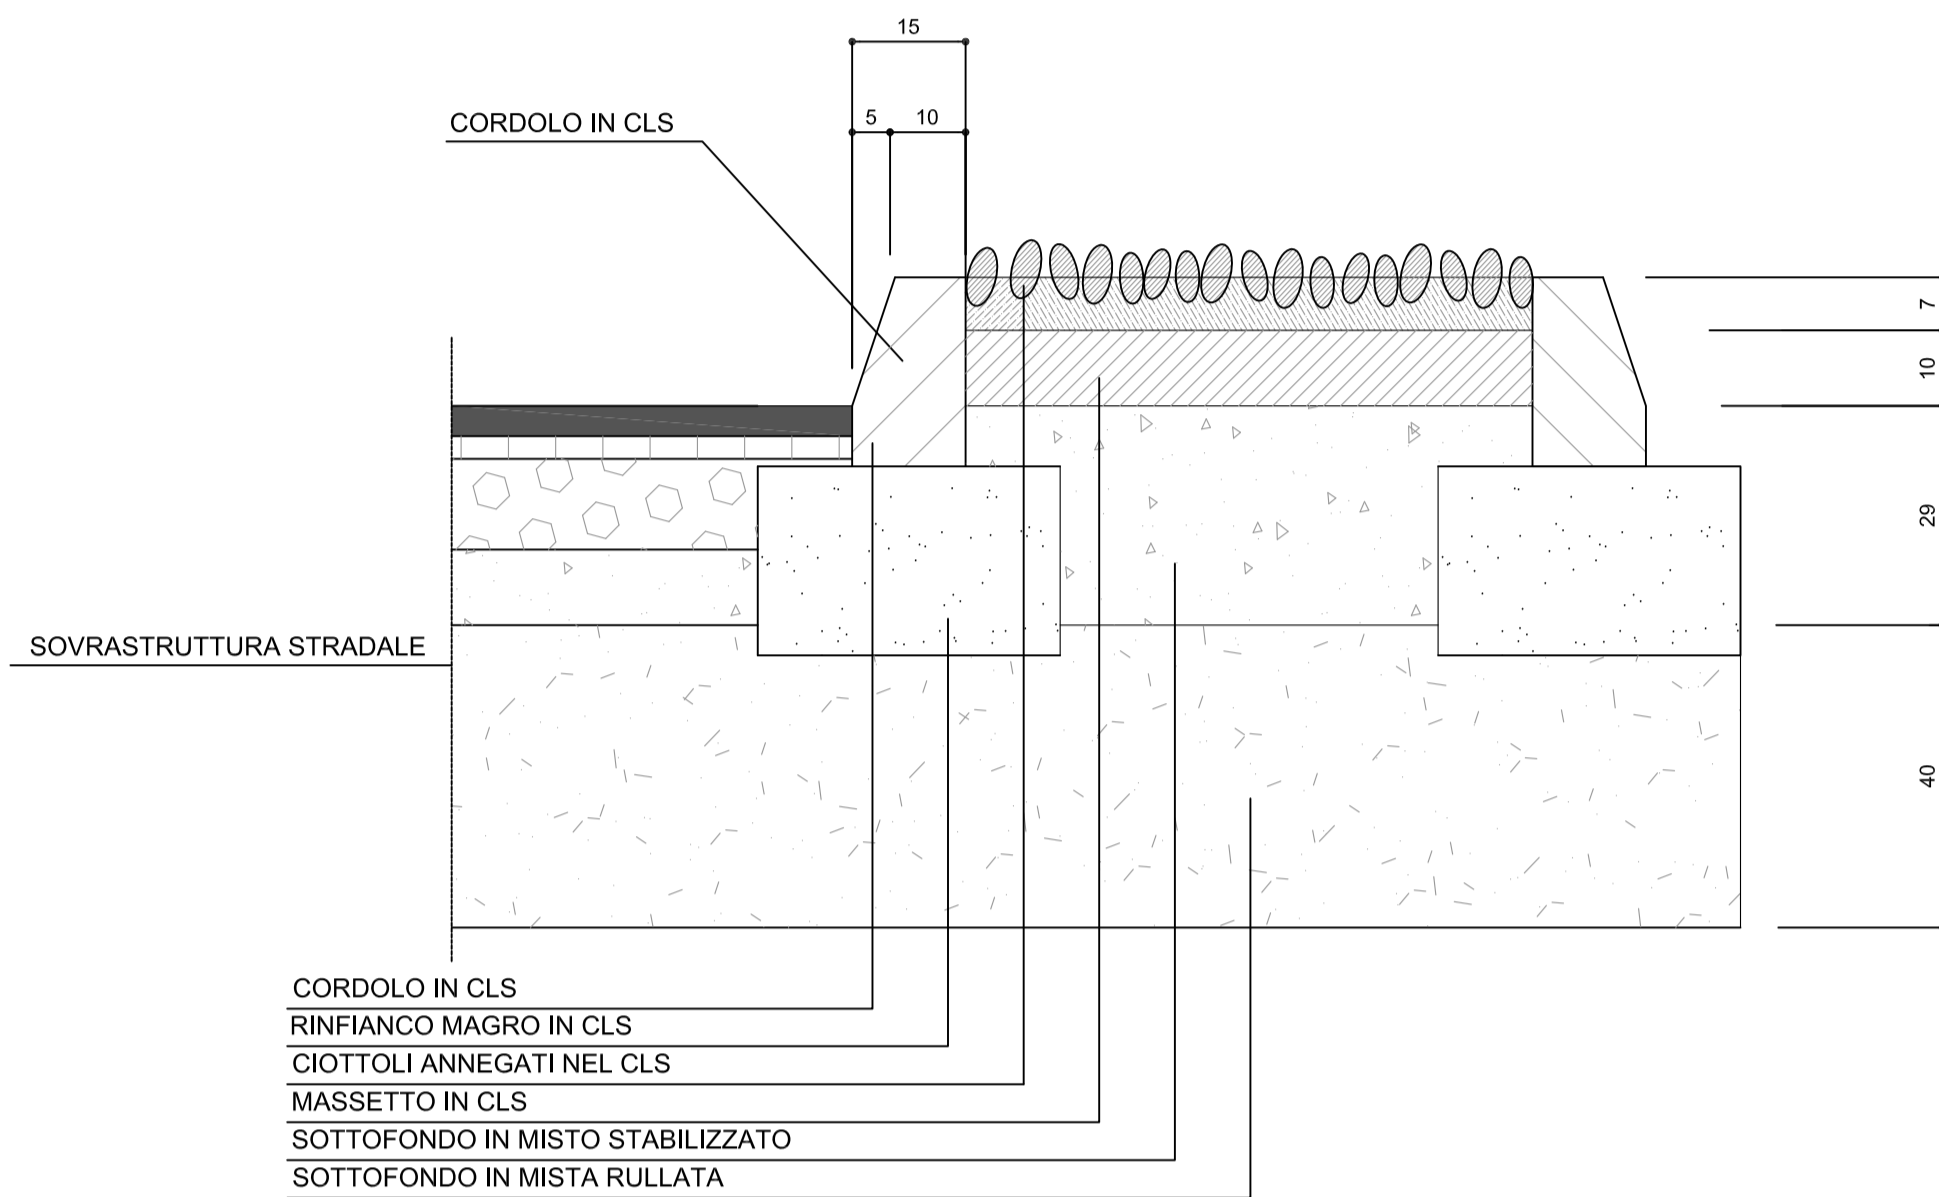


PARTICOLARE CORDOLO STRADALE
Scala 1:10

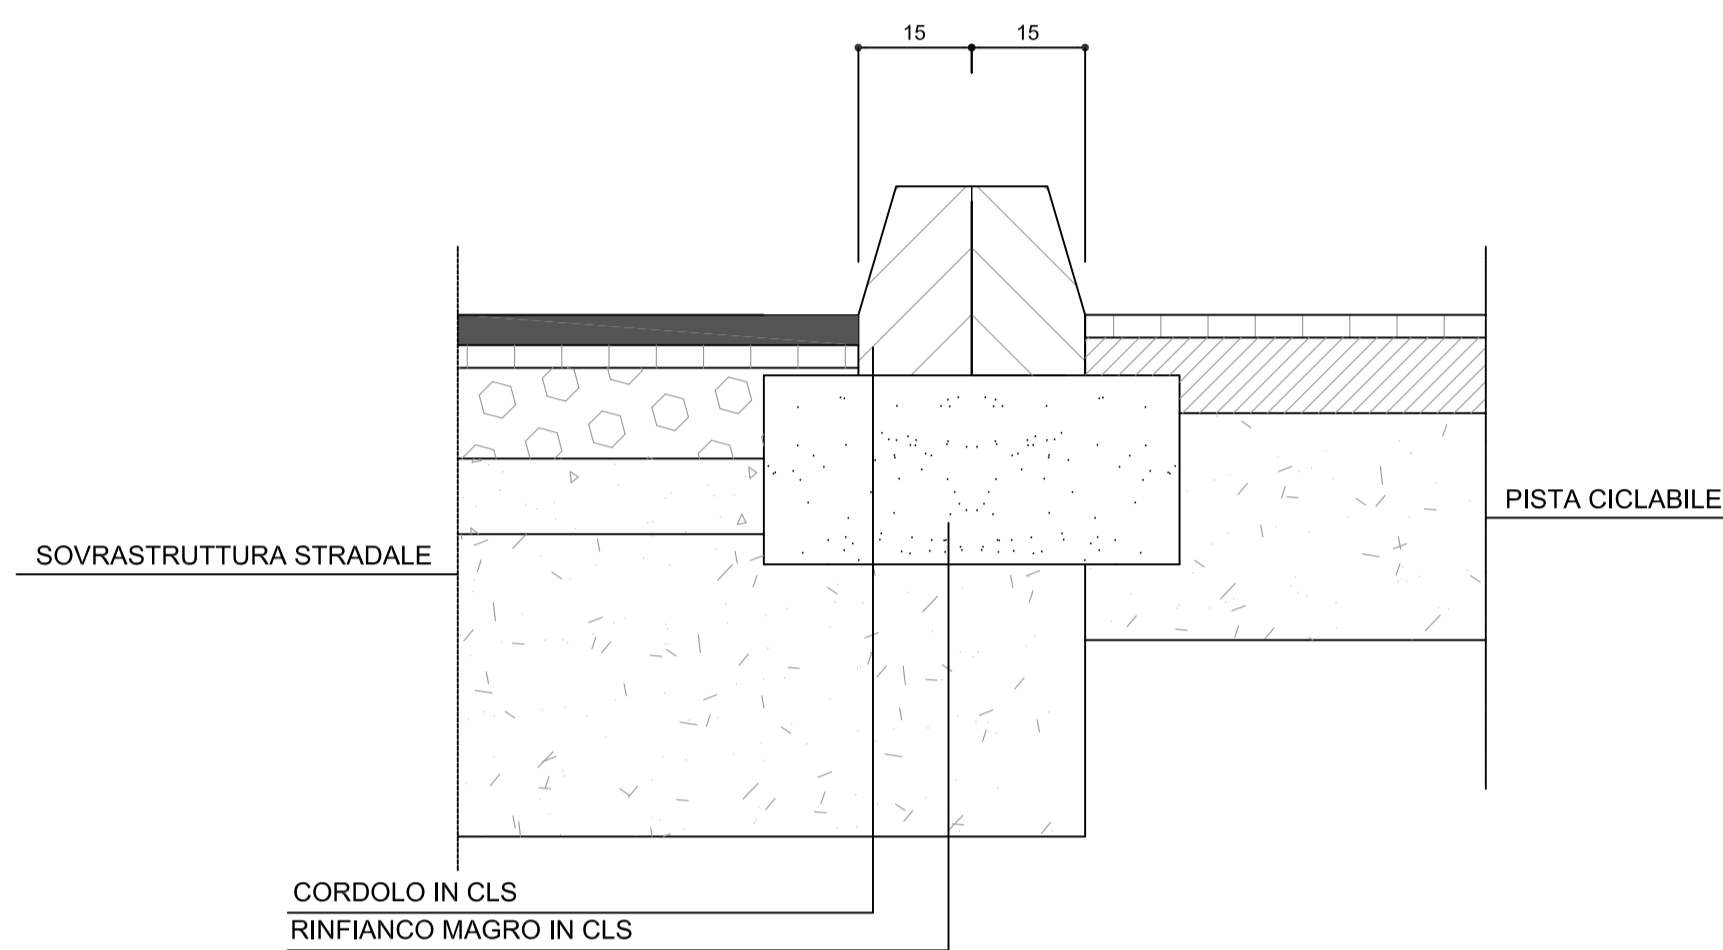


PARTICOLARE PAVIMENTAZIONE PISTA CICLABILE
Scala 1:10




PARTICOLARE CORDOLO STRADALE
Sartitraffico centrale Via S. Maria Molgora
Scala 1:10

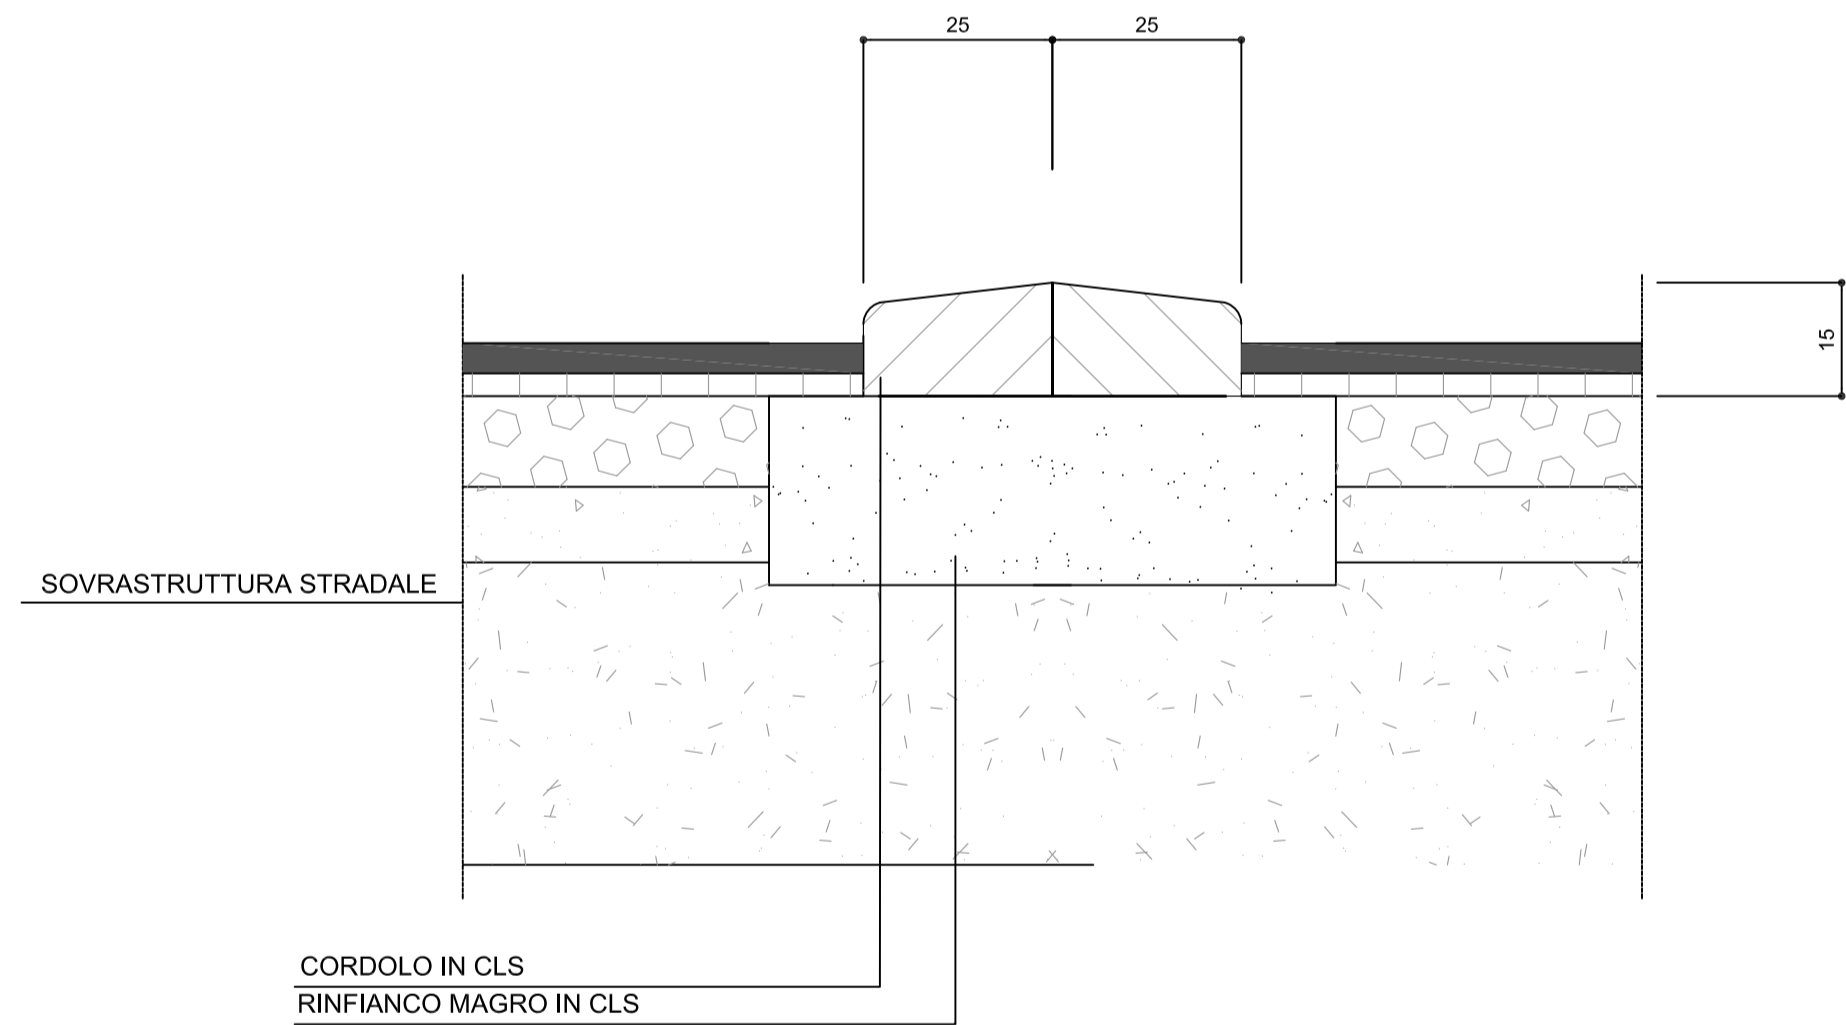


CADITOIA STRADALE TIPO
Chiusino in ghisa carrabile D400
scala 1:10

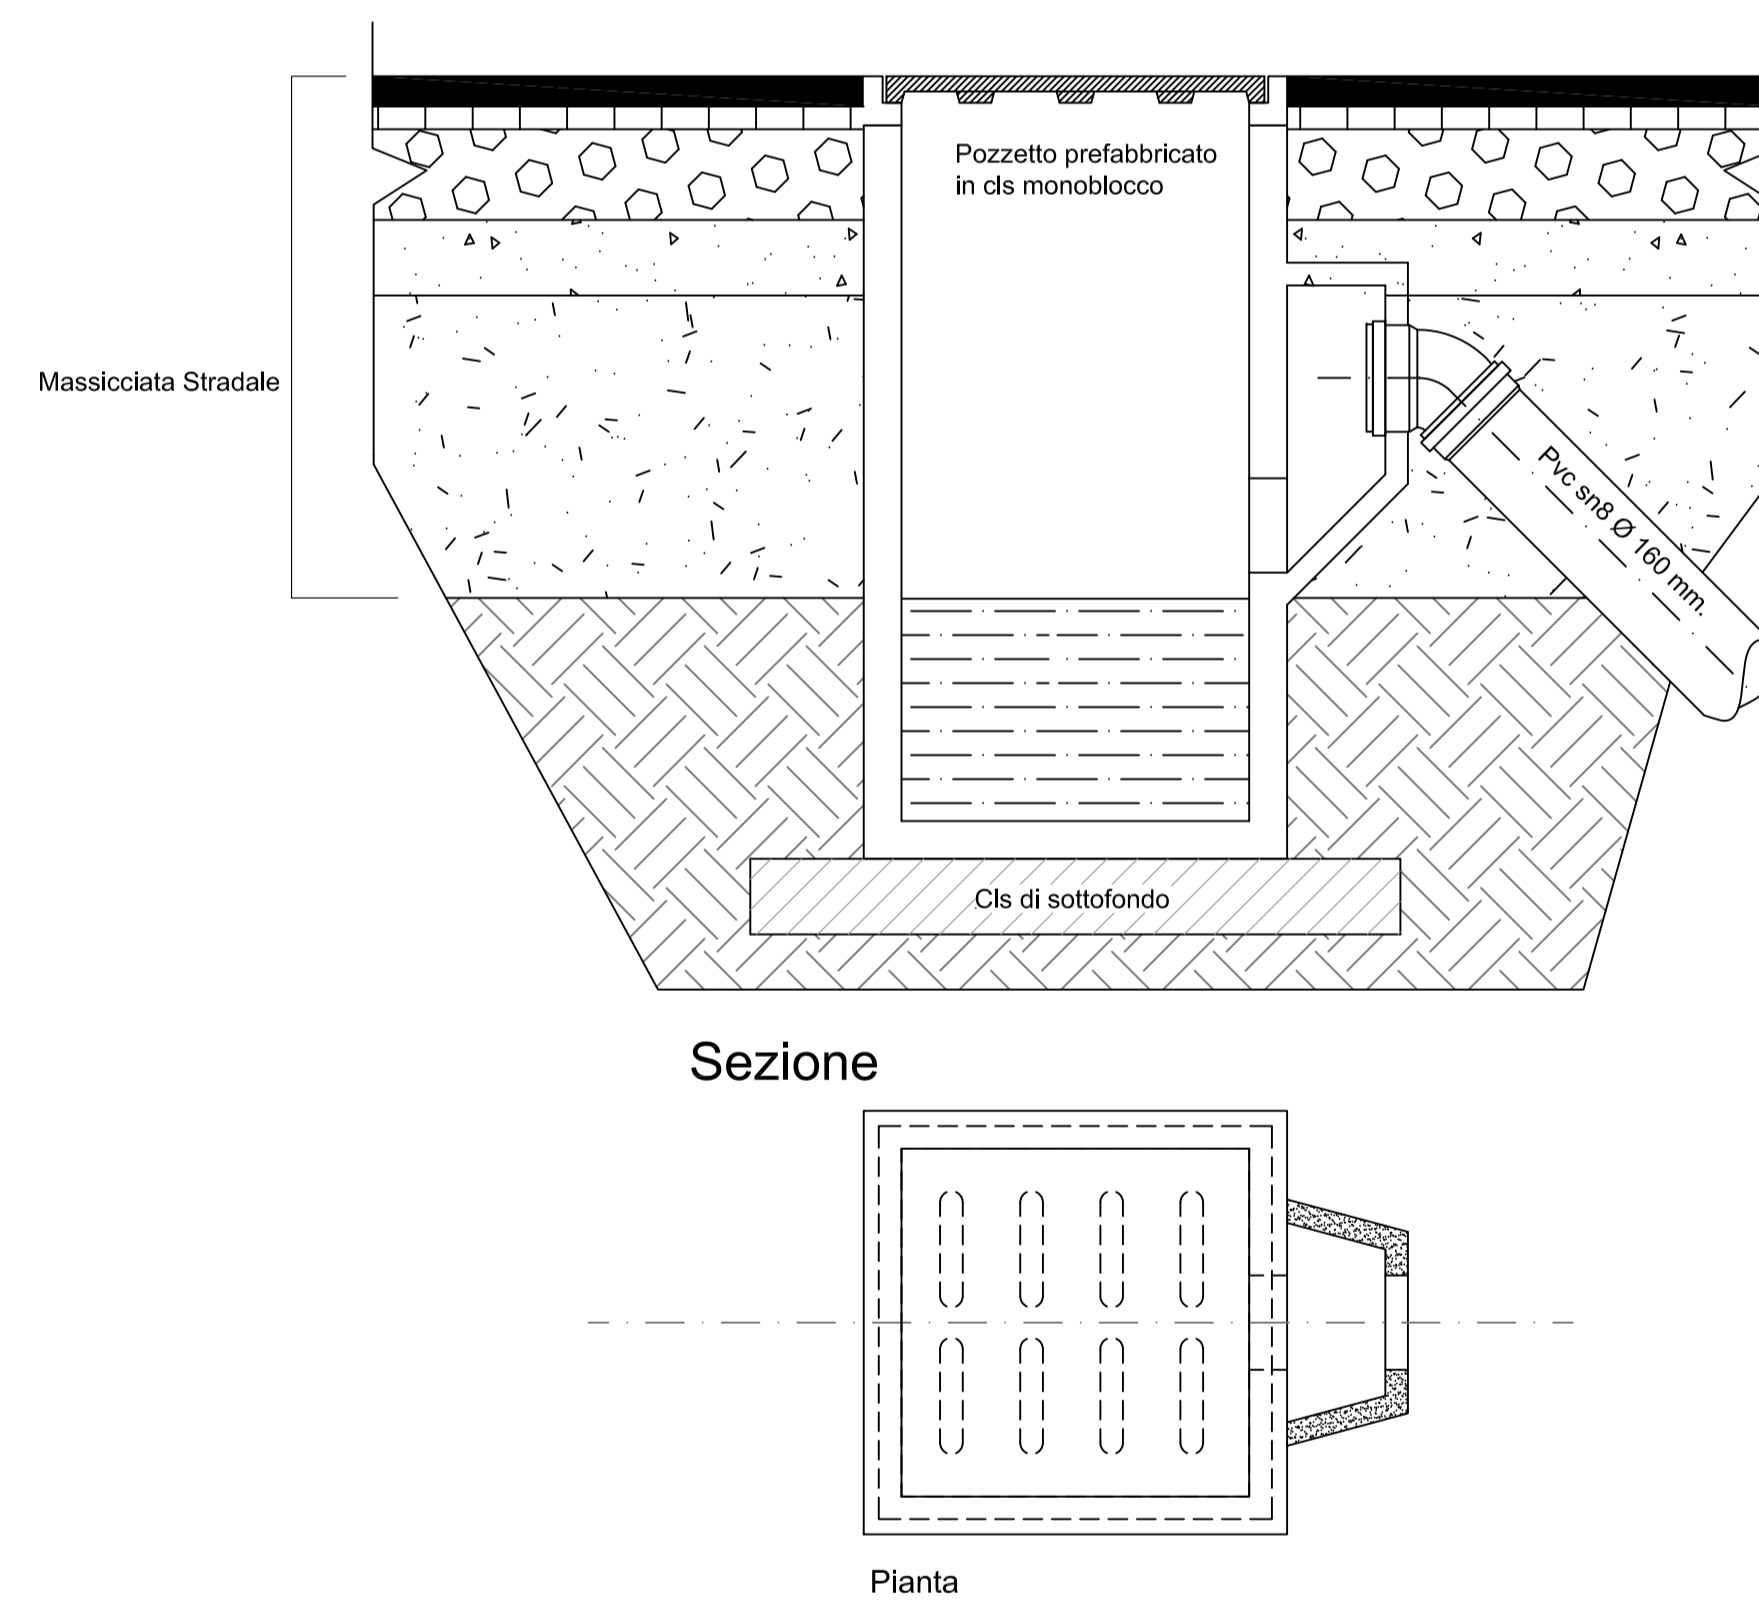


CAMERETTA D' ISPEZIONE
RETE ACQUE METEORICHE
Chiusino in ghisa sferoidale
del tipo incernierato
classe D400 UNI-EN 124
peso minimo 90 Kg
scala 1:10

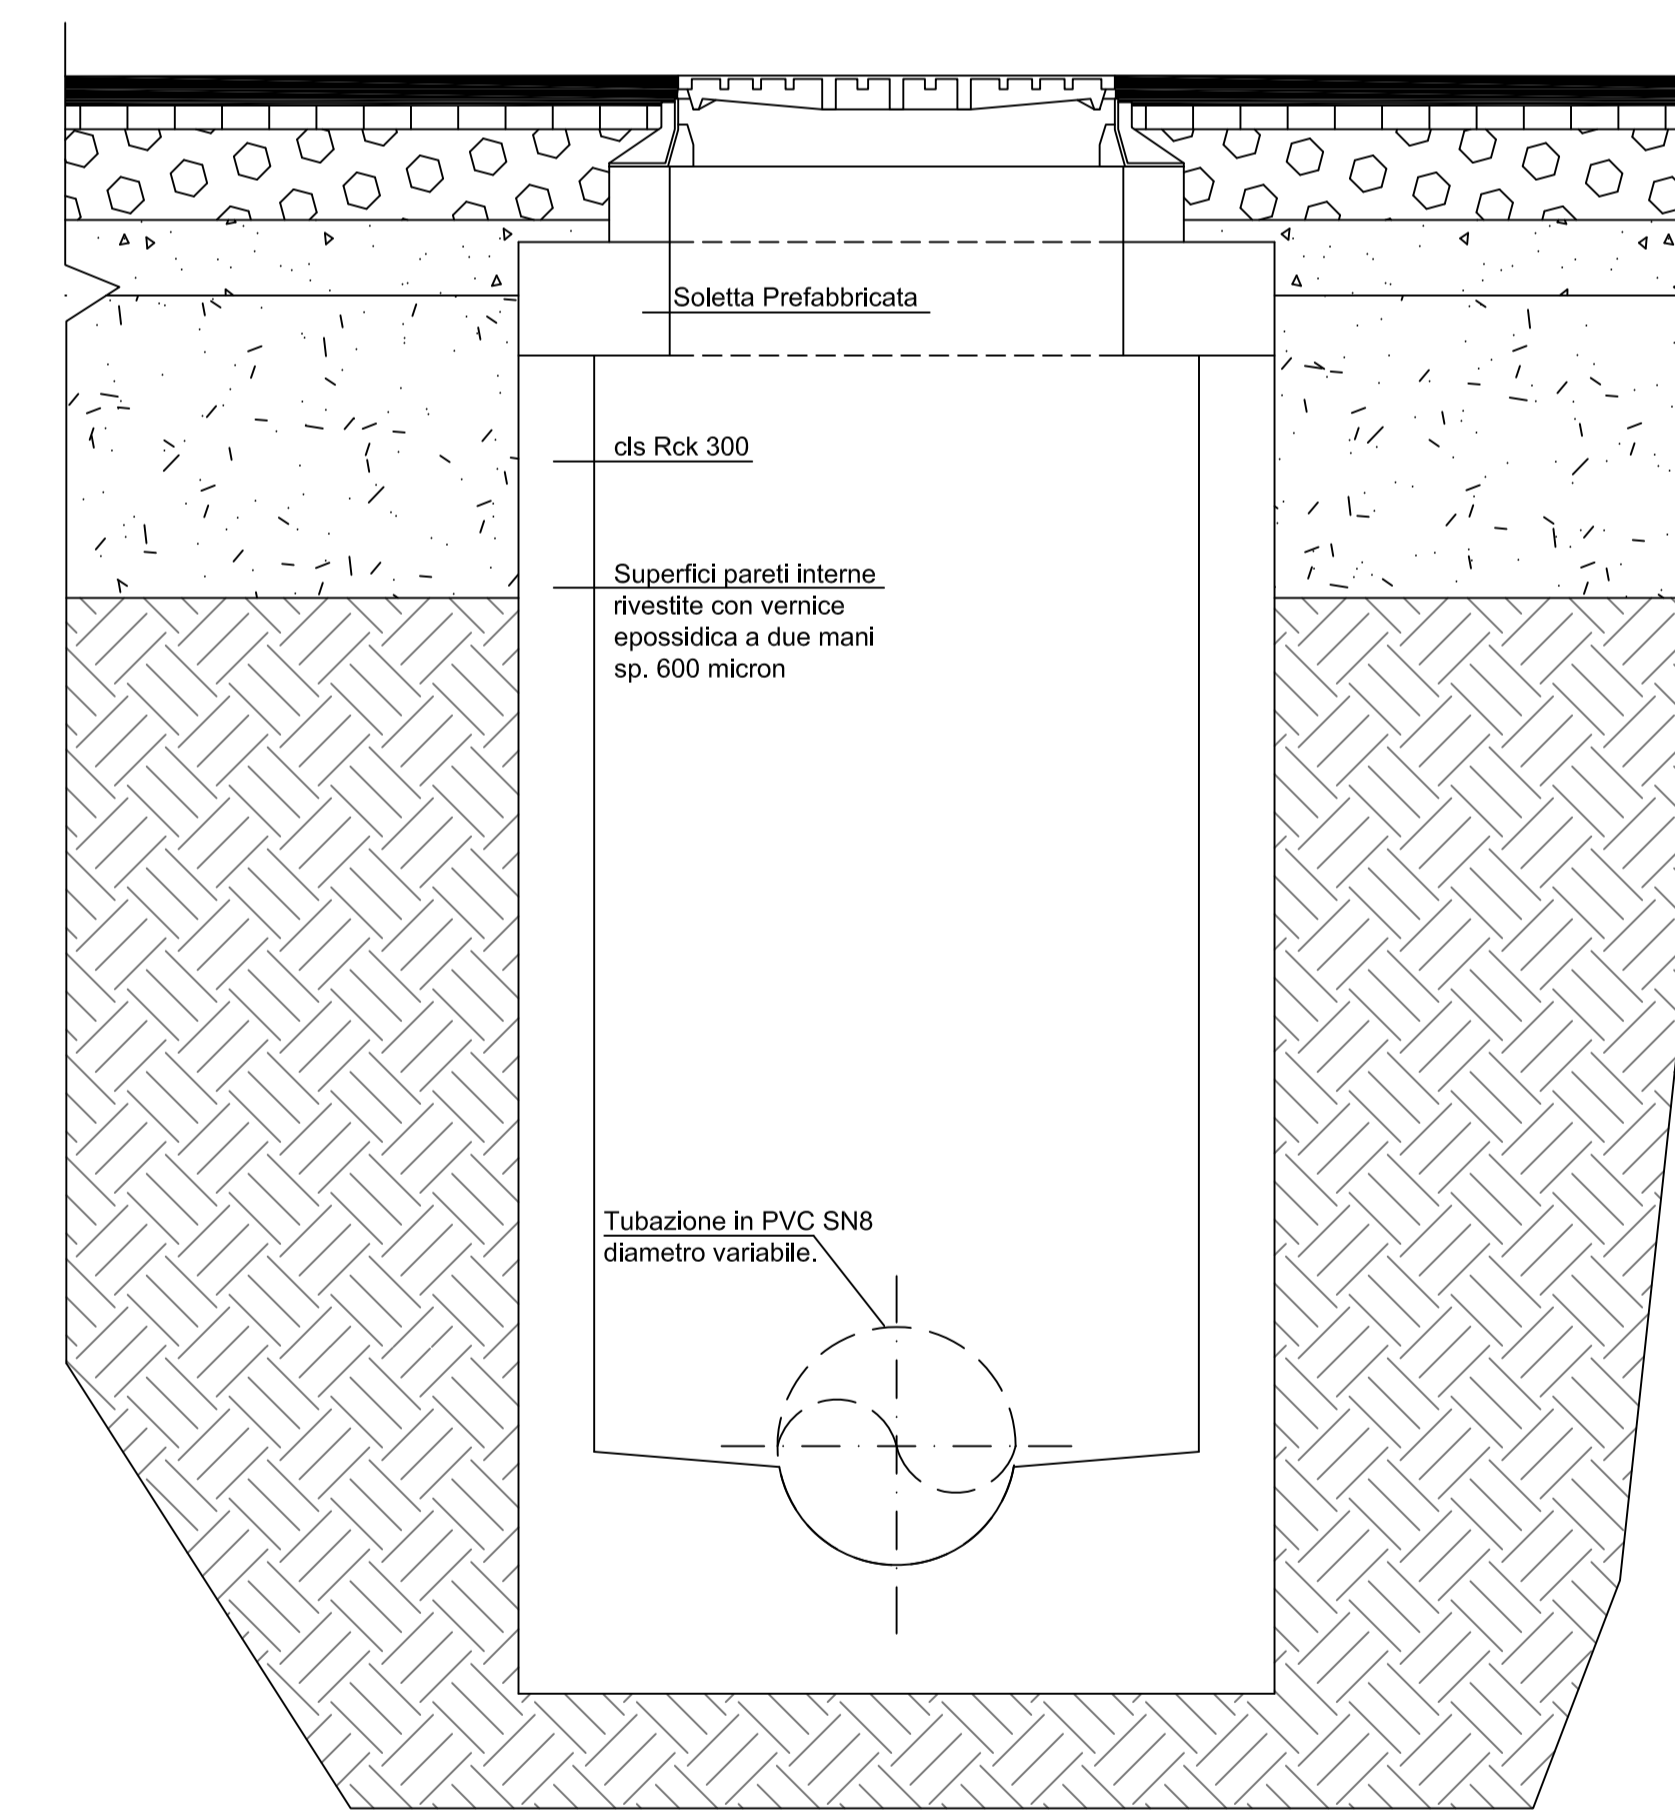

PARTICOLARE CORDOLO STRADALE
Sartitraffico centrale Via Bergamo
Scala 1:10

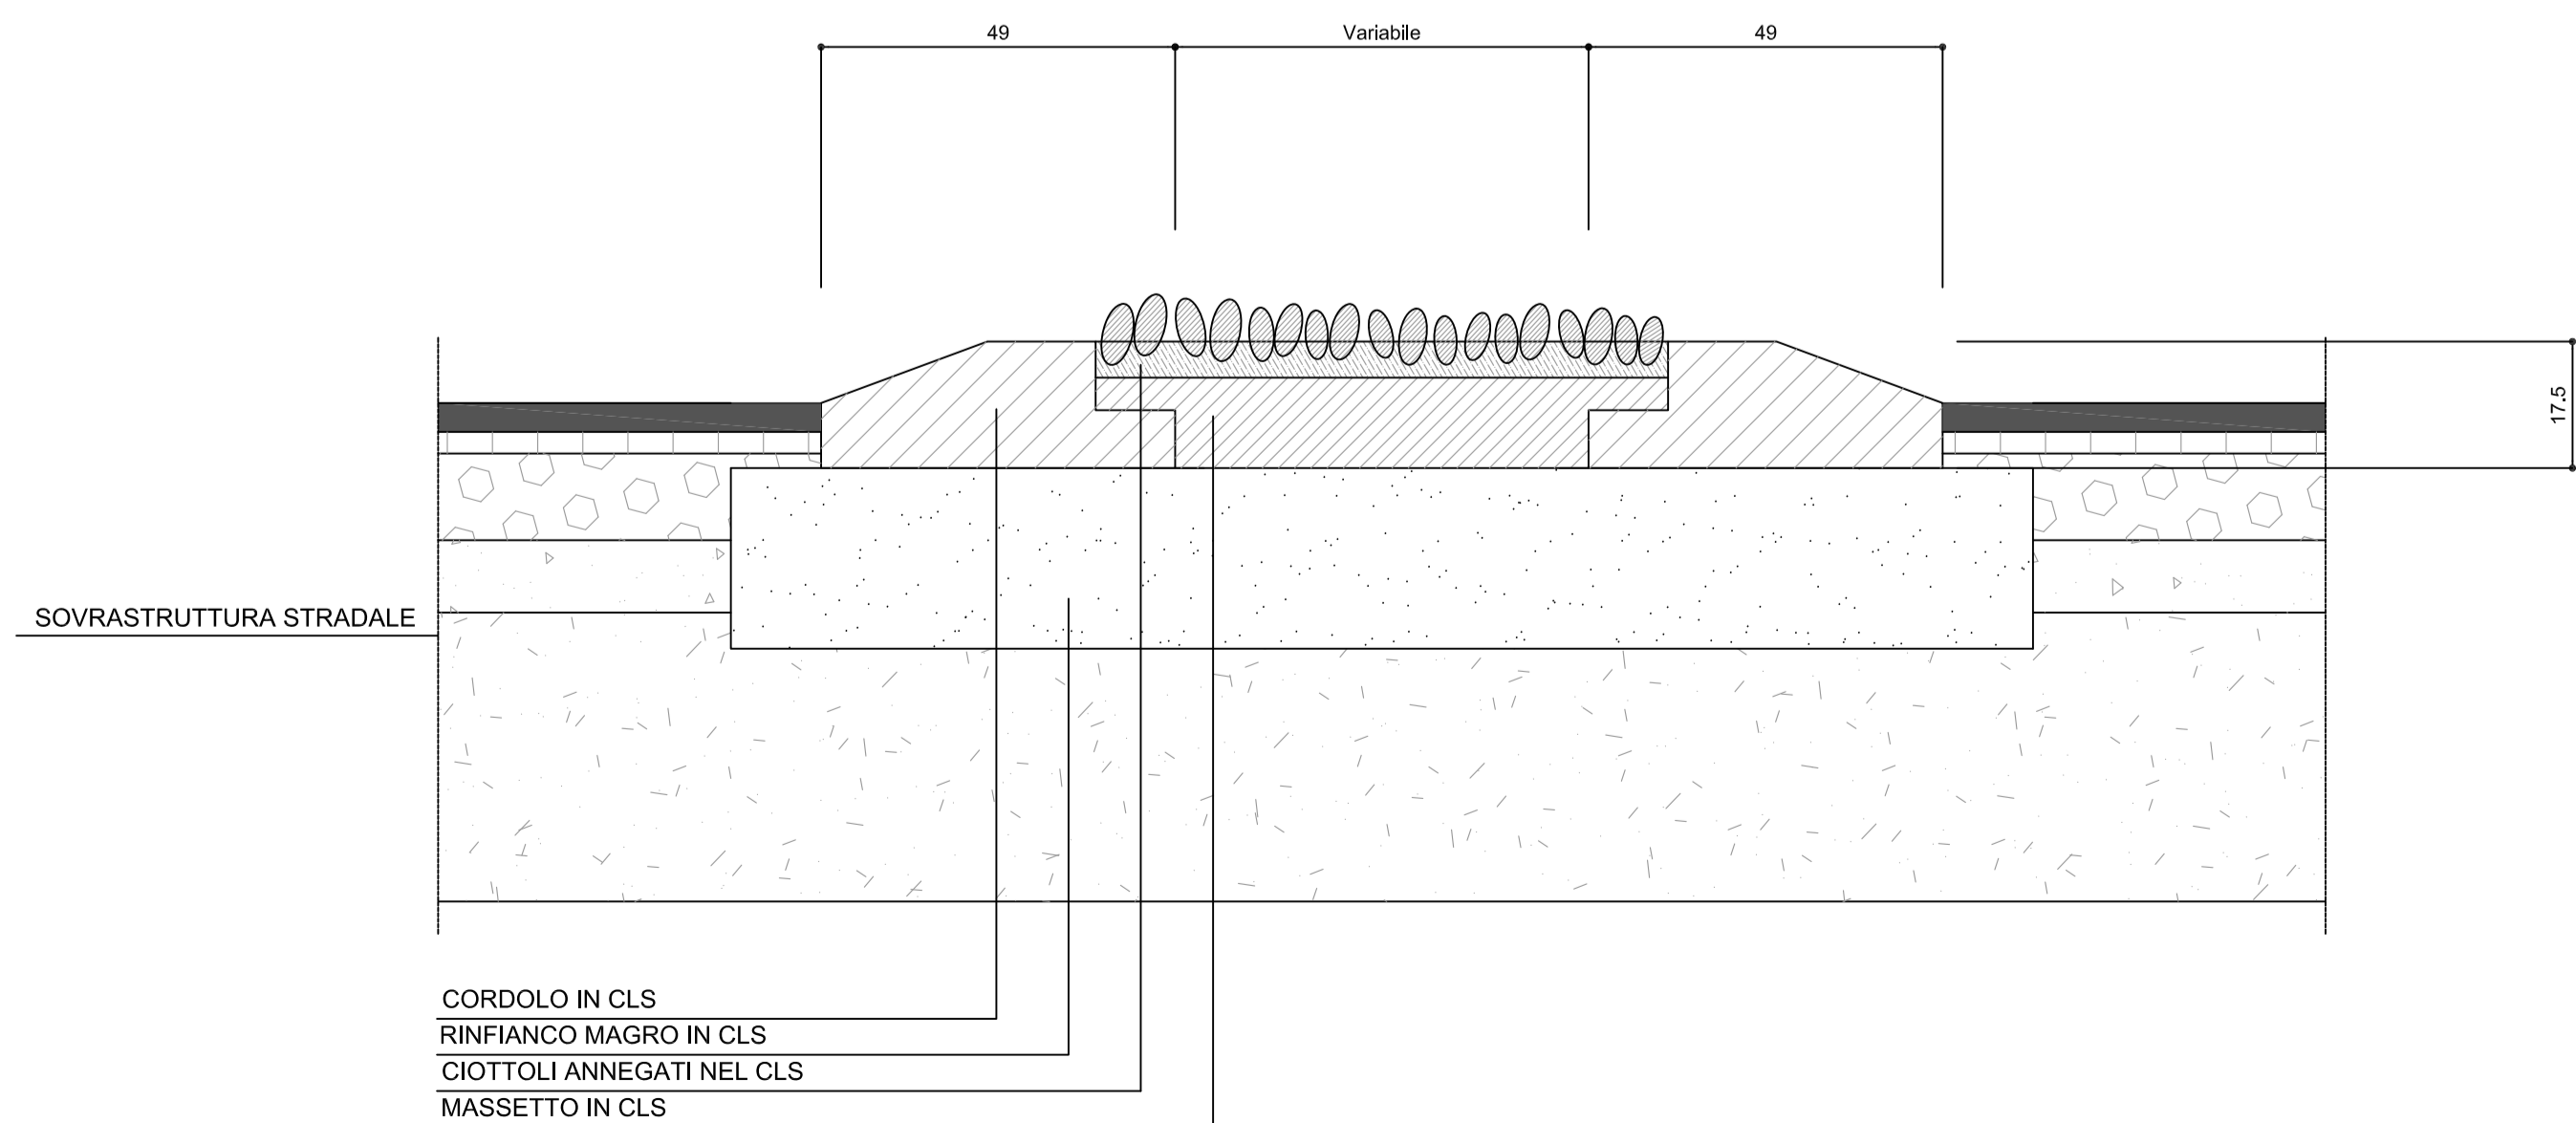


CHIUSINO

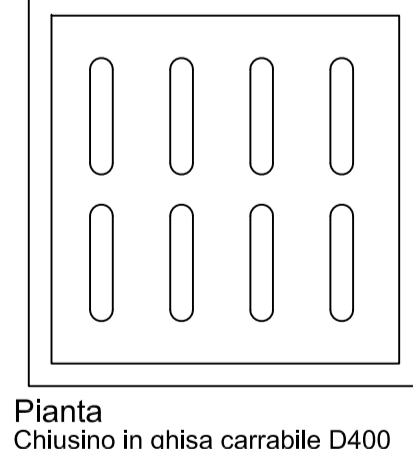


Pianta Chiusino in ghisa carrabile D400

CHIUSINO

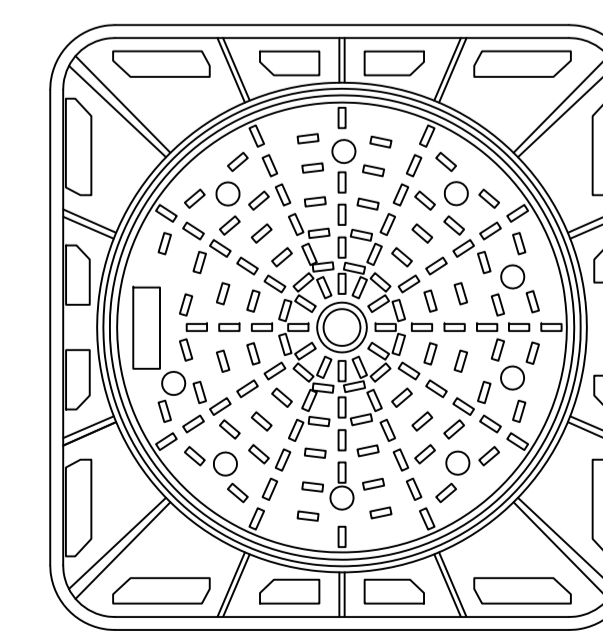

Pianta Chiusino circolare in ghisa sferoidale del tipo incernierato classe D400 UNI-EN 124 peso minimo 90 Kg

Sezione

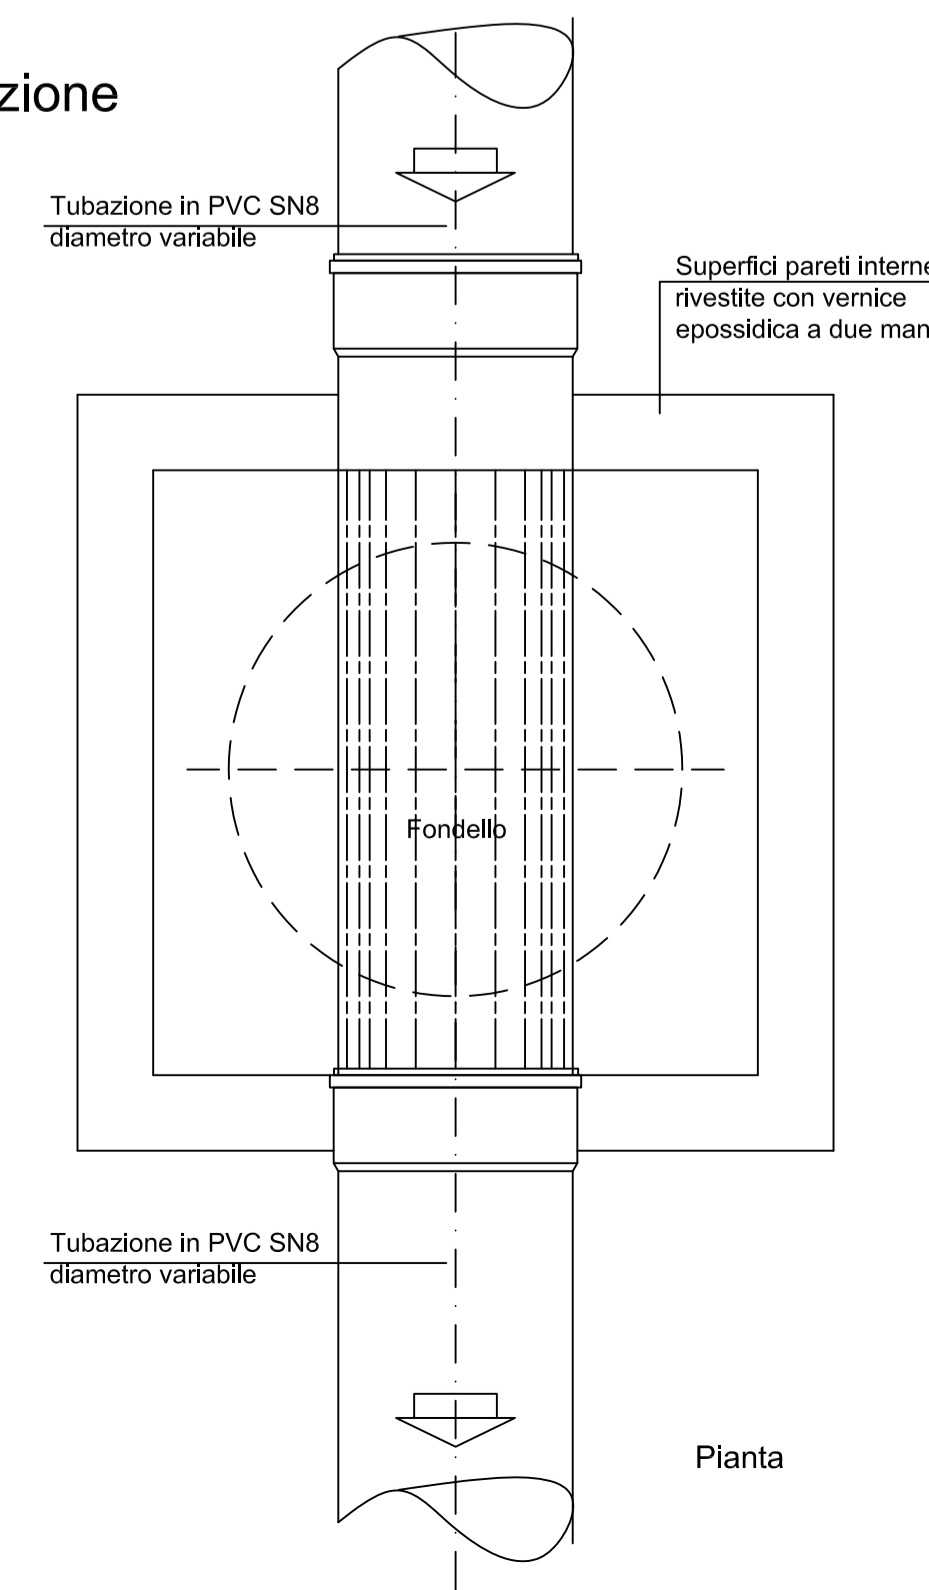

Pianta

COMUNE DI VIMERCATE

PROGRAMMA INTEGRATO DI INTERVENTO
AMBITO VIMERCATE SUD - SP2
COMPARTO 2

TAVOLA		PARTICOLARI COSTRUTTIVI		3.1.4			
SCALA	Varie	NOTE					
DATA	OTTOBRE 2014	AGGIORNAMENTI					
I PROponenti		<table border="0" style="width: 100%;"> <tr> <td style="width: 33%;"> ACCADEMIA SGR Società di gestione del risparmio S.p.A. Fondo Lombardo Piazza Esimonia, 14 - 20123 Milano Tel. 02-36567003 - Fax 02-36567183 </td> <td style="width: 33%;"> ESSELUNGA S.p.A. Via Giombologna, 1 20096 Limbo di Pioltello (MI) Tel. 02-95307559 - Fax 02-9287252 </td> <td style="width: 33%;"> GIAMBELLI S.p.A. Via Trento, 64 - 20871 Vimercate(MI) Tel. 03463001 - Fax 03463222 </td> </tr> </table>			ACCADEMIA SGR Società di gestione del risparmio S.p.A. Fondo Lombardo Piazza Esimonia, 14 - 20123 Milano Tel. 02-36567003 - Fax 02-36567183	ESSELUNGA S.p.A. Via Giombologna, 1 20096 Limbo di Pioltello (MI) Tel. 02-95307559 - Fax 02-9287252	GIAMBELLI S.p.A. Via Trento, 64 - 20871 Vimercate(MI) Tel. 03463001 - Fax 03463222
ACCADEMIA SGR Società di gestione del risparmio S.p.A. Fondo Lombardo Piazza Esimonia, 14 - 20123 Milano Tel. 02-36567003 - Fax 02-36567183	ESSELUNGA S.p.A. Via Giombologna, 1 20096 Limbo di Pioltello (MI) Tel. 02-95307559 - Fax 02-9287252	GIAMBELLI S.p.A. Via Trento, 64 - 20871 Vimercate(MI) Tel. 03463001 - Fax 03463222					
PROGETTO URBANISTICO E ARCHITETTONICO Architetto LUCA SCACCHETTI via Mircoia, 12 - 20129 MILANO Tel. 02-54108585 - Fax 02-54117004		PROGETTO VIABILITA' COMUNE DI VIMERCATE Piazza Unita D'Italia, 1 - 20871 Vimercate(MI) Tel. 03966911 - Fax 039-669533		PROGETTO SOTTOSERVIZI STUDIO DEL TRAFFICO Cirs S.r.l. Viale Lombardia, 5 - 20131 Milano Tel. 02-7062850 - Fax 02-2381954			