



**COMUNE DI VIMERCATE**

**PROGRAMMA INTEGRATO DI INTERVENTO  
AMBITO VIMERCATE SUD - SP2  
COMPARTO 2**


**PARTICOLARE PAVIMENTAZIONE PARCHEGGI**  
Scala 1:10

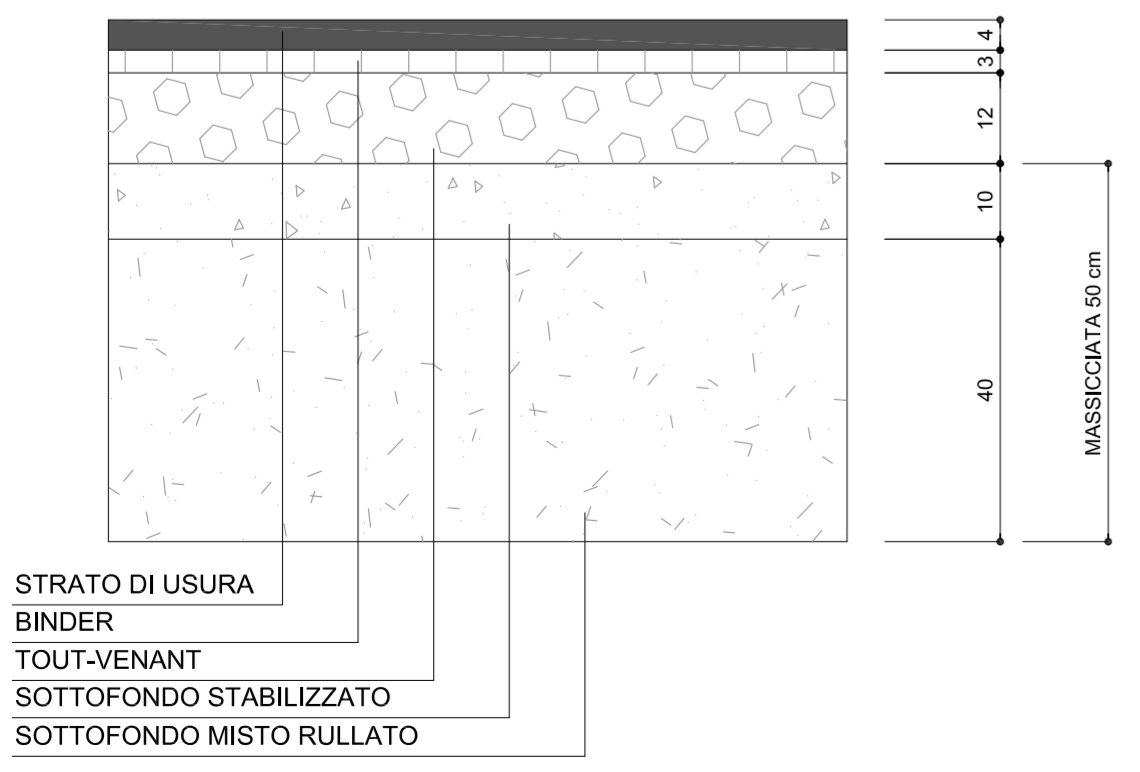

**PARTICOLARE CORDOLO PARCHEGGI**  
Scala 1:10

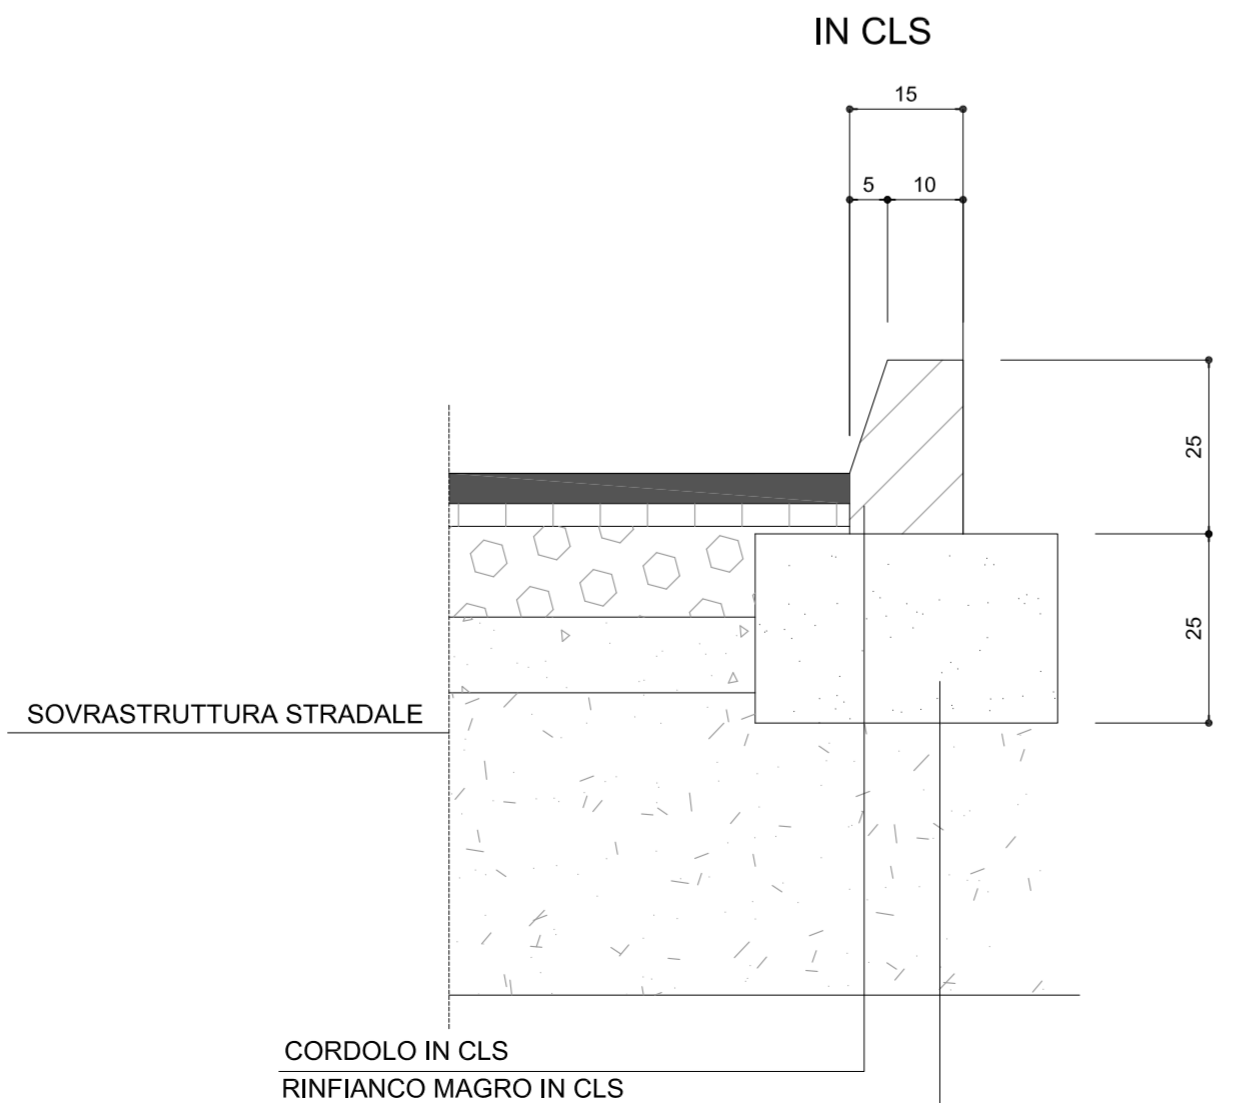

**PARTICOLARE PAVIMENTAZIONE MARCIAPIEDI**  
Scala 1:10

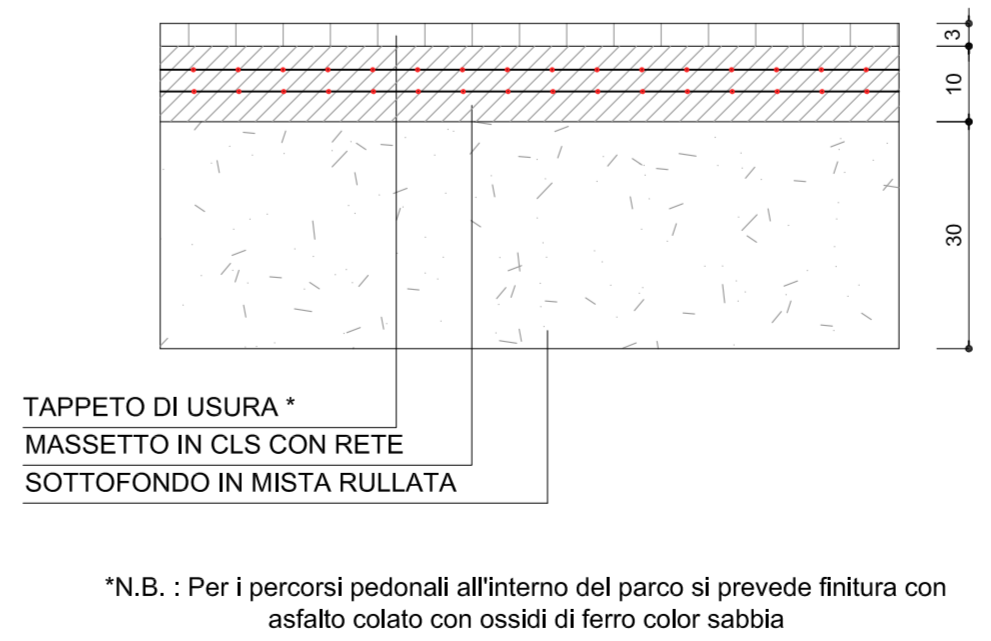

\*N.B. : Per i percorsi pedonali all'interno del parco si prevede finitura con asfalto colato con ossidi di ferro color sabbia

TAVOLA		<b>3.2.2</b>
<b>SEZIONI TIPOLOGICHE E PARTICOLARI COSTRUTTIVI DEI PARCHEGGI</b>		
SCALA	NOTE	
DATA	AGGIORNAMENTI	
<b>I PROPONENTI</b>		
<b>ACCADEMIA SGR</b> Società di gestione del risparmio S.p.A. Fondo Lombardo Piazza Borromeo, 14 - 20123 Milano Tel. 02-36567003 - Fax 02-36567183	<b>ESSELUNGA S.p.A.</b> Via Giambologna, 1 20096 Limoto di Pioltello (MI) Tel. 02-92367359 Fax. 02-9267202	<b>GIAMBELLI S.p.A.</b> Via Trento, 64 - 20871 Vimercate(MB) Tel. 039-60261 - Fax. 039-602622
<b>PROGETTO URBANISTICO E ARCHITETTONICO</b>	<b>PROGETTO VIABILITA'</b>	<b>PROGETTO SOTTOSERVIZI STUDIO DEL TRAFFICO</b>
<b>Architetto LUCA SCACCHETTI</b> via Marconi, 12 - 20129 MILANO Tel. 02 54108585 - Fax 02 54117004	<b>COMUNE DI VIMERCATE</b> Piazza Unità D'Italia, 1 - 20871 Vimercate(MB) Tel. 03968591 - Fax. 039-6659333	<b>Citra S.r.l.</b> Viale Lombardia, 5 - 20131 Milano Tel. 02-70632650 - Fax. 02-2361564