



LEGENDA

	MELO		ACERO		PORFIDO CODA PAVONE
	CARPINO		ALBERO DEI SIGARI		PORFIDO POSA AD OCCHIO
	PLATANO		SIEPE D'ALLORO		GRANITO
	TASSO		VERDE PARCO PUBBLICO		PANCHINE GRANITO
			ASFALTO ROSSO		

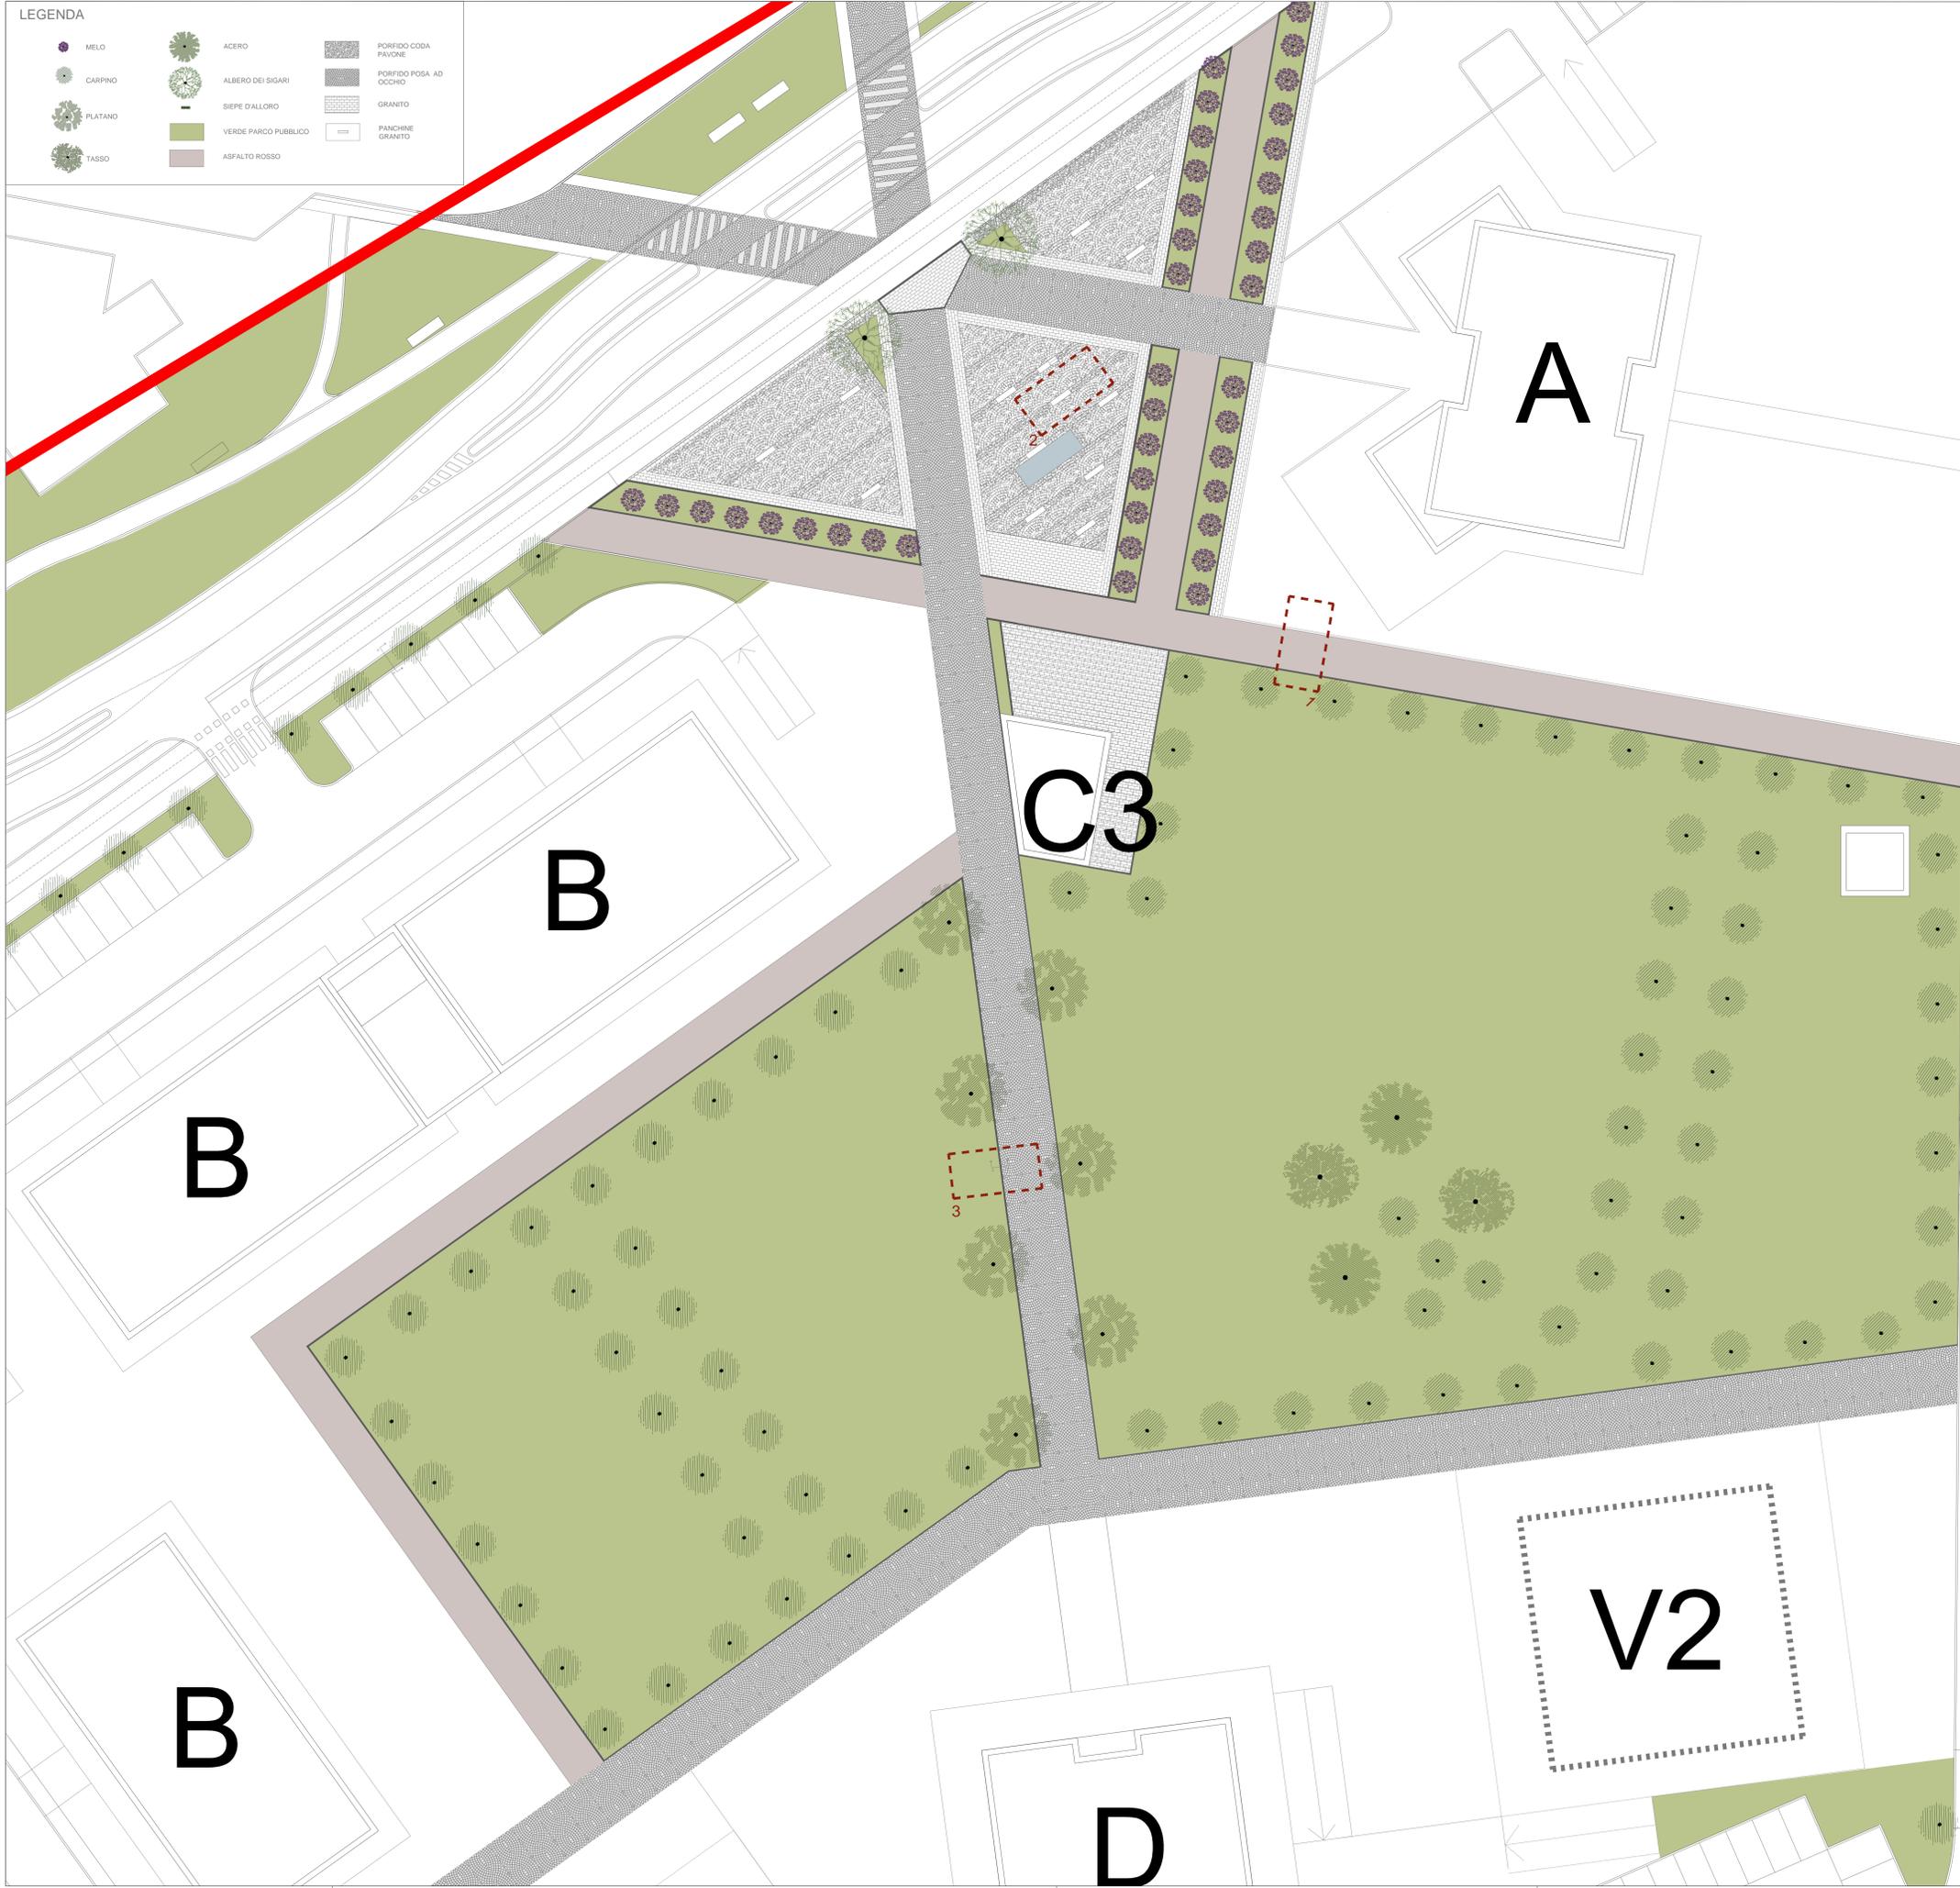

DETTAGLIO 1: pavimentazione in asfalto rosso

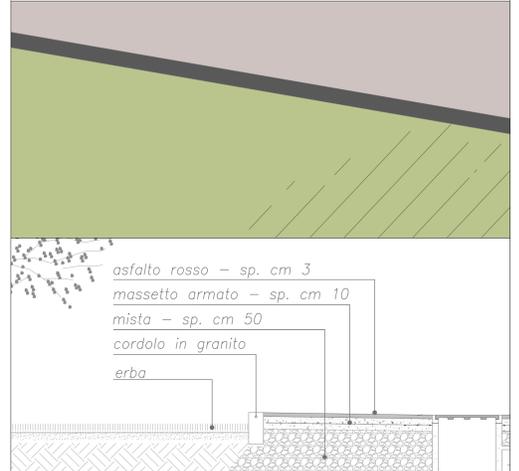

DETTAGLIO 2: pavimentazione in porfido posa coda di pavone



DETTAGLIO 3: pav. in porfido posa ad archi contrastanti



COMUNE DI VIMERCATE

**PROGRAMMA INTEGRATO DI INTERVENTO
 AMBITO VIMERCATE SUD - SP2
 COMPARTO 2**

TAVOLA		3.3.2
PLANIMETRIA PIAZZA CENTRALE		
SCALA	NOTE	
1:200		
DATA	AGGIORNAMENTI	
15 OTTOBRE 2014		
I PROponenti		
ACCADEMA SGR Società di gestione del risparmio S.p.A. Fondo Lombardo Piazza Borromeo, 14 - 20123 Milano Tel. 02-36567003 - Fax 02-36567183	ESSELUNGA S.p.A. Via Giambologna 1 20096 Limbo di Pioltello (MI) Tel. 02-92367359 Fax. 02-9267202	GIAMBELLI S.p.A. Via Trento, 64 - 20871 Vimercate (MB) Tel. 039-60261 - Fax. 039-6026222
PROGETTO URBANISTICO E ARCHITETTONICO	PROGETTO VIABILITA'	PROGETTO SOTTOSERVIZI STUDIO DEL TRAFFICO
Architetto LUCA SCACCHIETTI via Marconi, 12 - 20125 MILANO Tel. 02 54108585 - Fax 02 54117004	COMUNE DI VIMERCATE Piazza Unità D'Italia, 1 - 20871 Vimercate (MB) Tel. 03966591 - Fax. 039-6659333	Citra S.r.l. Viale Lombardia, 5 - 20131 Milano Tel. 02-70632650 - Fax. 02-2361564

via del Buraghino