




## SEZIONE A-A

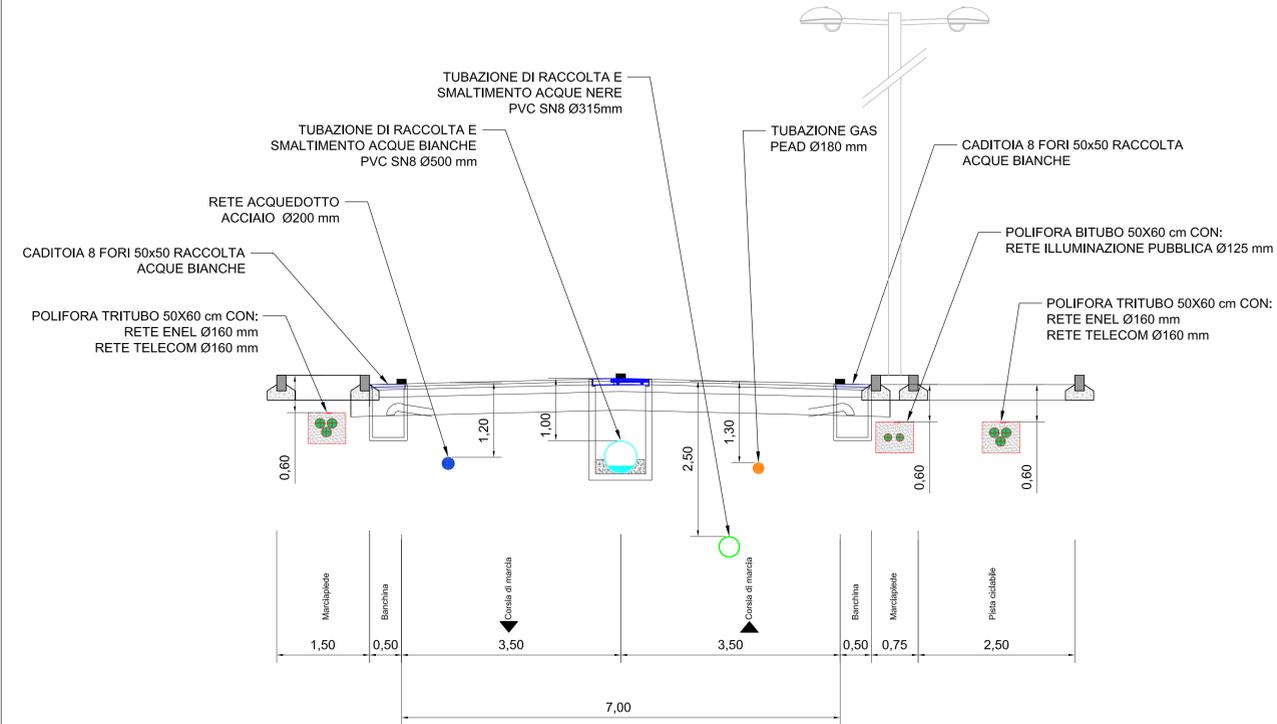



## SEZIONE B-B

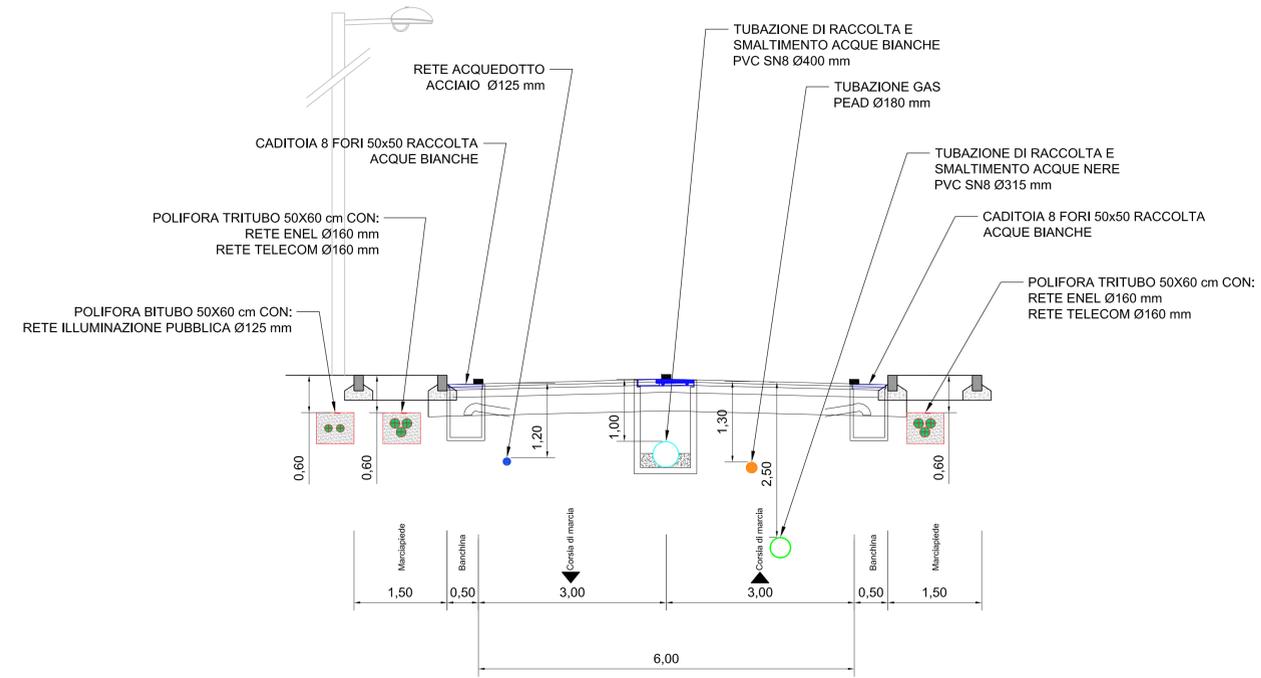

## SEZIONE C-C

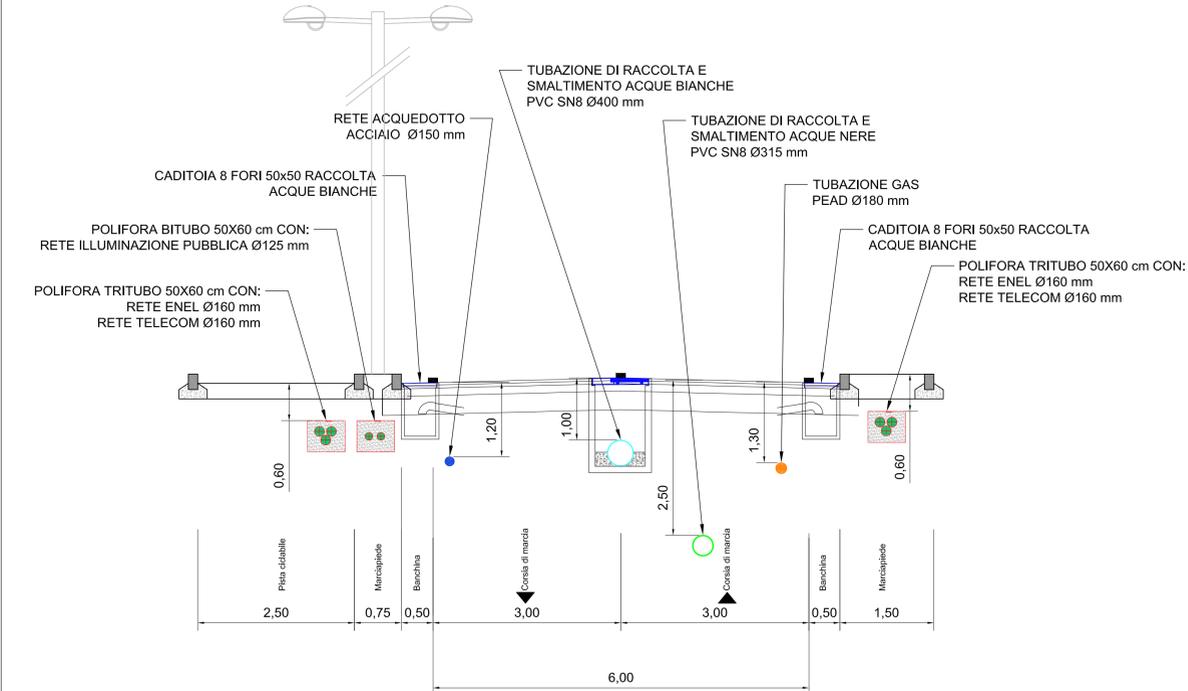

## SEZIONE D-D

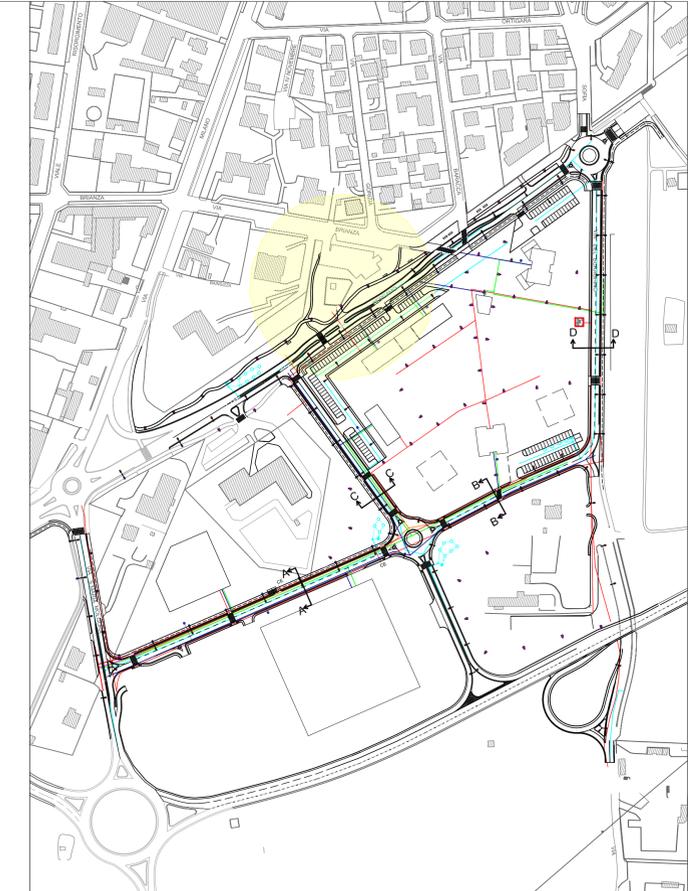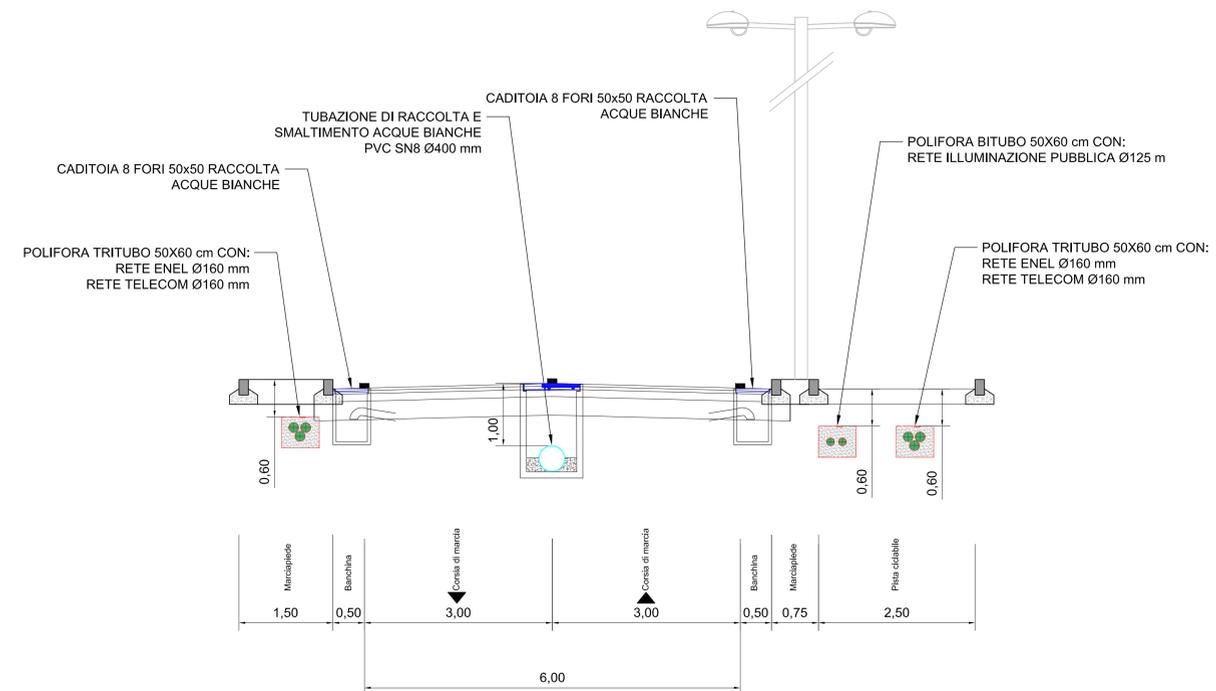

COMUNE DI VIMERCATE

### PROGRAMMA INTEGRATO DI INTERVENTO AMBITO VIMERCATE SUD - SP2 COMPARTO 2

TAVOLA

SEZIONI SOTTOSERVIZI

3.4.10

SCALA

1:50

NOTE

DATA

Ottobre 2014

AGGIORNAMENTI

I PROPONENTI

**ACCADEMIA SGR**  
Società di gestione del risparmio S.p.A.  
Fondo Lombardo  
Piazza Borromeo, 14 - 20123 Milano  
Tel. 02-36567003 - Fax 02-36567183

**ESSELUNGA S.p.A.**  
Via Giambologna, 1 20096 Limite di Pioltello (MI)  
Tel. 02-92367359 Fax. 02-9267202

**GIAMBELLI S.p.A.**  
Via Trento, 64 - 20871 Vimercate (MB)  
Tel. 039-60261 - Fax. 039-602622

PROGETTO URBANISTICO  
E ARCHITETTONICO

Architetto **LUCA SCACCHETTI**  
via Marconi, 12 - 20129 MILANO  
Tel. 02 54108585 - Fax 02 54117004

PROGETTO VIABILITA'

COMUNE DI VIMERCATE  
Piazza Unità D'Italia, 1 - 20871 Vimercate (MB)  
Tel. 03966591 - Fax. 039-6659333

PROGETTO SOTTOSERVIZI  
STUDIO DEL TRAFFICO

Cltra S.r.l.  
Viale Lombardia, 5 - 20131 Milano  
Tel. 02-70632650 - Fax. 02-2361564