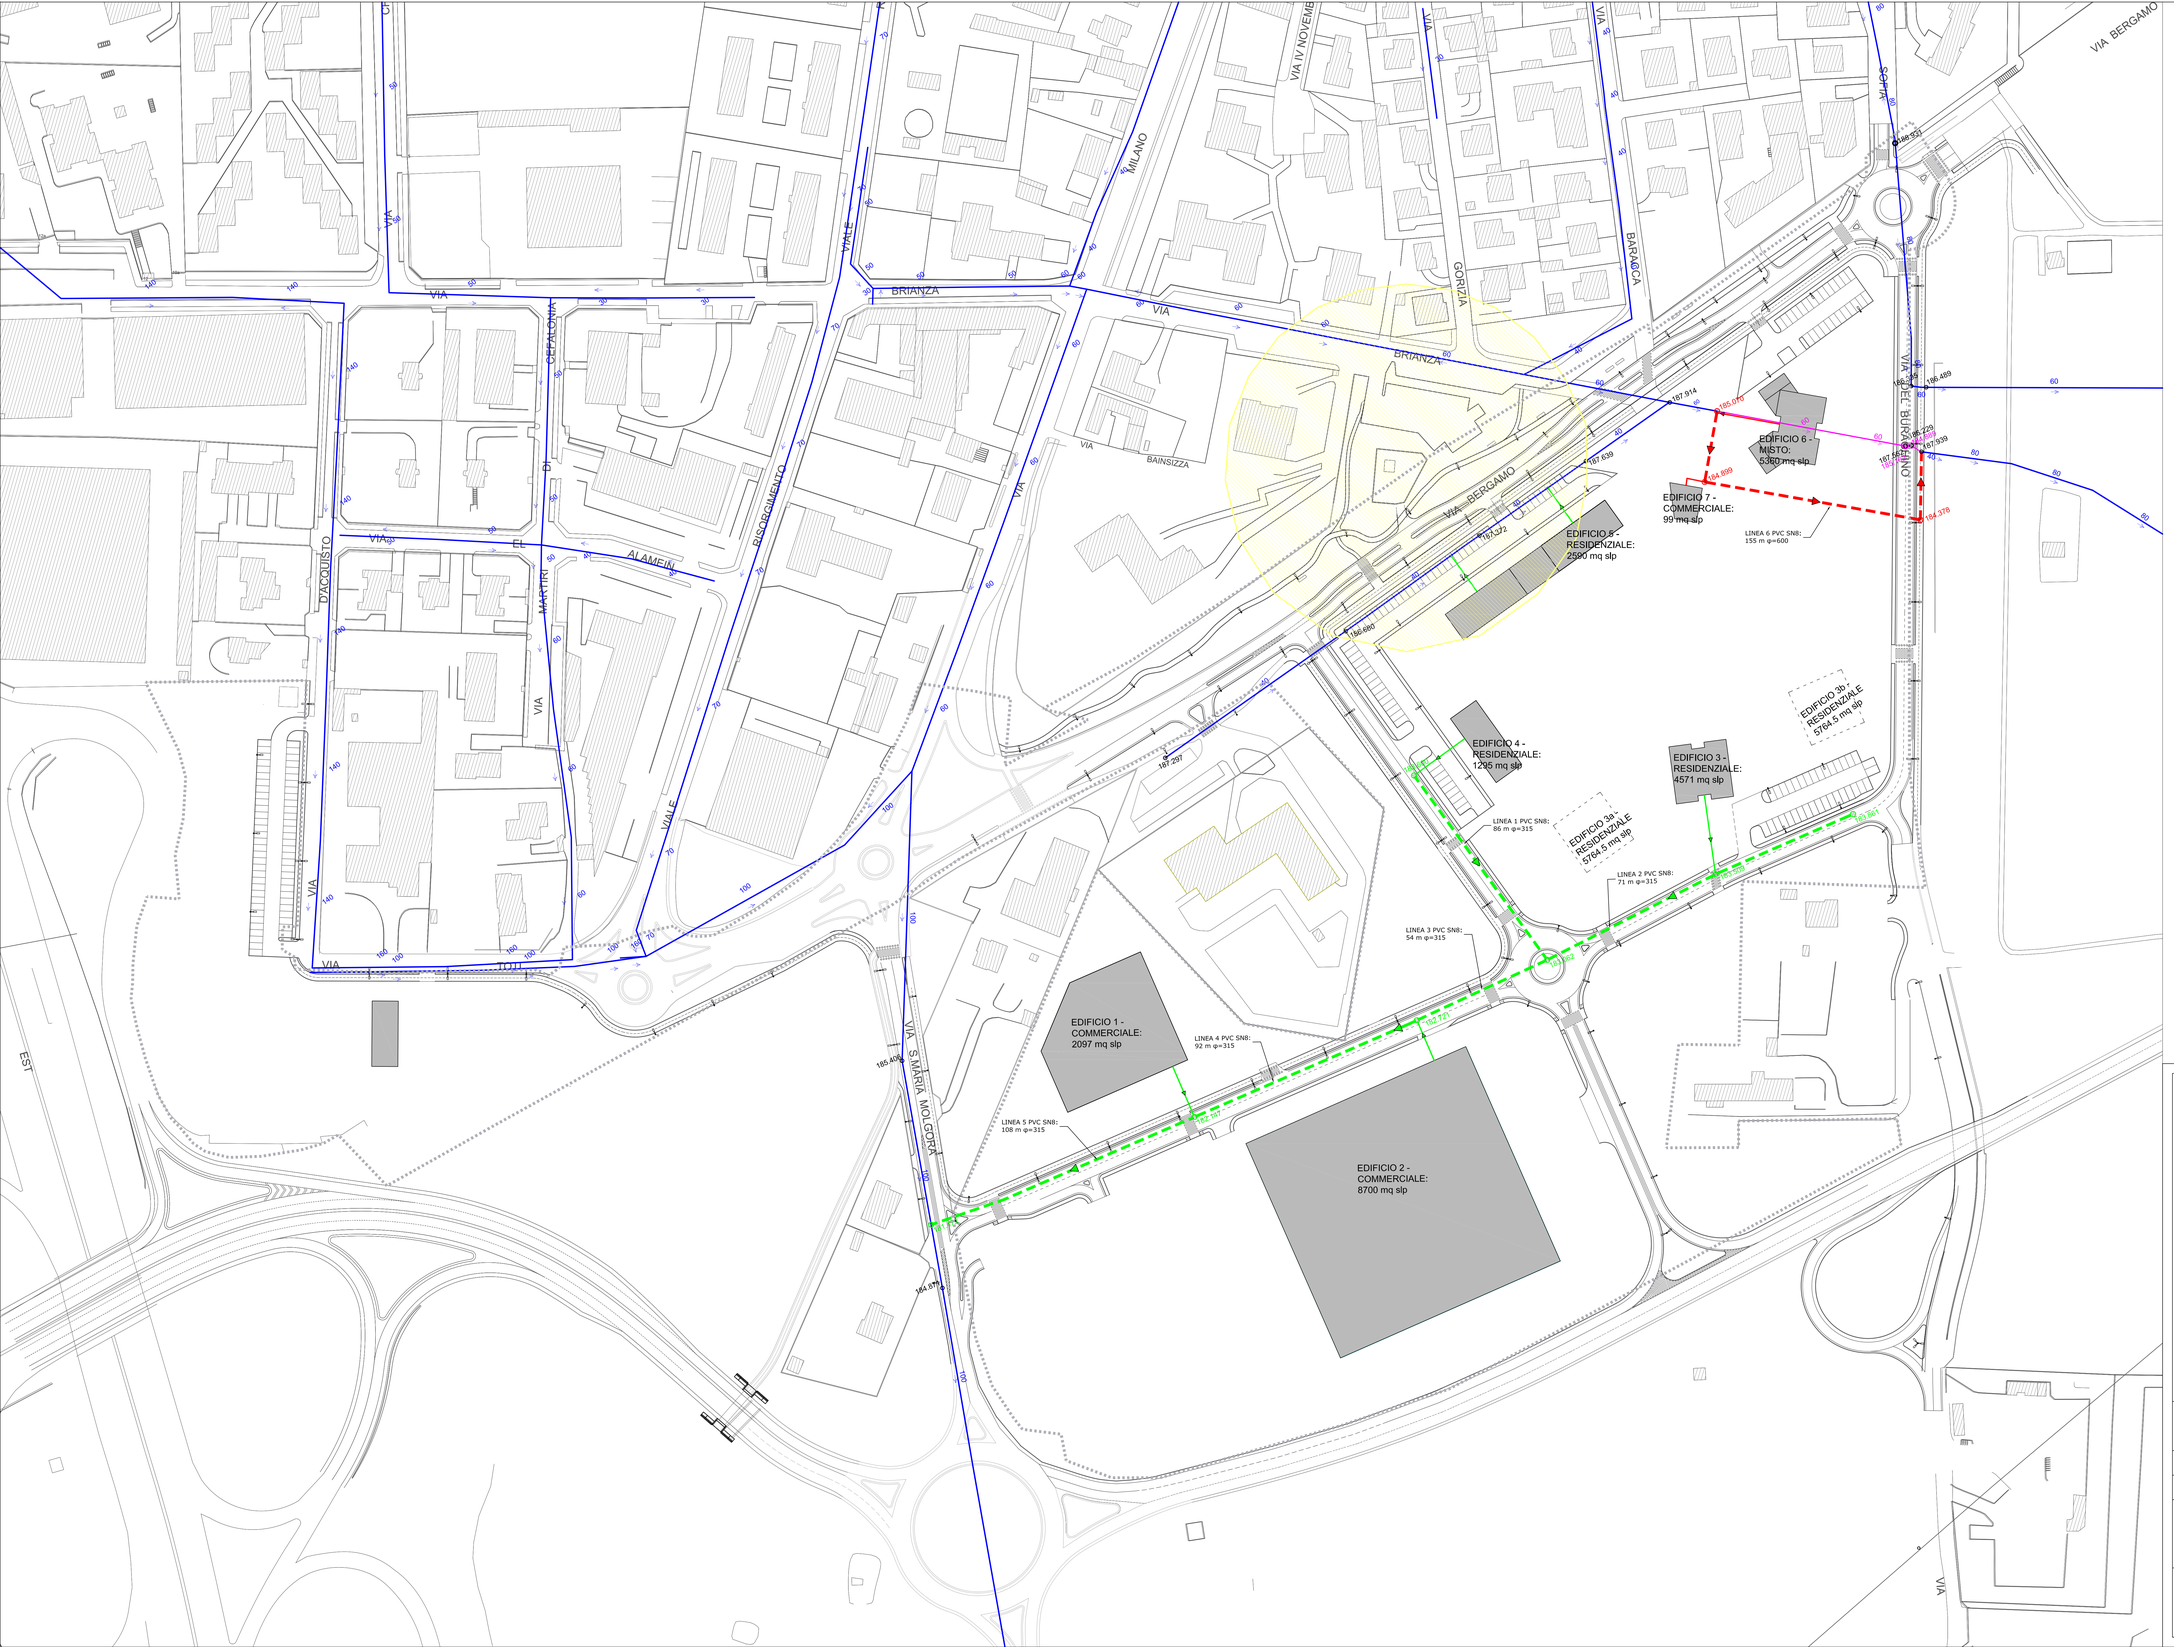


## LEGENDA

- FOGNATURA ESISTENTE A GRAVITA' MISTA
- NUOVA LINEA ACQUE NERE PVC SN8 Ø315
- ALLACCI ACQUE NERE PVC SN8 Ø200
- DEVIAZIONE FOGNATURA A GRAVITA' MISTA PVC SN8 Ø600
- ALLACCIAMENTI FOGNATURA A GRAVITA' MISTA PVC SN8 Ø110
- LINEA ACQUE NERE DA DISMETTERE
- 184.769 QUOTA CAMERETTA ESISTENTE [m slm]
- 184.889 QUOTA CAMERETTA DA DISMETTERE [m slm]
- 186.489 QUOTA TERRENO [m slm]
- 183.509 QUOTA CAMERETTA DI PROGETTO [m slm]
- 184.378 QUOTA CAMERETTA DI PROGETTO LINEA MISTA [m slm]
- FASCIA DI RISPETTO POZZO
- AMBITO DI PII VIMERCATE SUD - SP2 COMPARTO 2

**COMUNE DI VIMERCATE**

**PROGRAMMA INTEGRATO DI INTERVENTO**
**AMBITO VIMERCATE SUD - SP2**
**COMPARTO 2**

| | | |
|---|---|---|
| TAVOLA: PLANIMETRIA GENERALE RETE FOGNATURA NERA | | **3.4.3** |
| SCALA: 1:750 | NOTE | |
| DATA: OTTOBRE 2014 | AGGIORNAMENTI | |

I PROPONENTI

**ACCADEMIA SGR**
**Società di gestione del risparmio S.p.A.**
**Fondo Lombardo**
Piazza Borromeo, 14 - 20123 Milano
Tel. 02-36567003 - Fax 02-36567183

**ESSELUNGA S.p.A.**
Via Giambologna,1 20096 Limito di Pioltello (MI)
Tel. 02-92367359 Fax. 02-9267202

**GIAMBELLI S.p.A.**
Via Trento, 64 - 20871 Vimercate(MB)
Tel. 039-602261 -" Fax. 039-6026222

PROGETTO URBANISTICO E ARCHITETTONICO
**Architetto LUCA SCACCHETTI**
via Marconia, 12 - 20129 MILANO
Tel. 02 54108585 - Fax 02 54117004

PROGETTO VIABILITA'
**COMUNE DI VIMERCATE**
Piazza Unità D'Italia, 1 - 20871 Vimercate(MB)
Tel. 03966591 - Fax. 039-6659333

PROGETTO SOTTOSERVIZI STUDIO DEL TRAFFICO
**C.Ire S.r.l.**
Viale Lombardia, 5 - 20131 Milano
Tel. 02-70632650 - Fax. 02-2361564