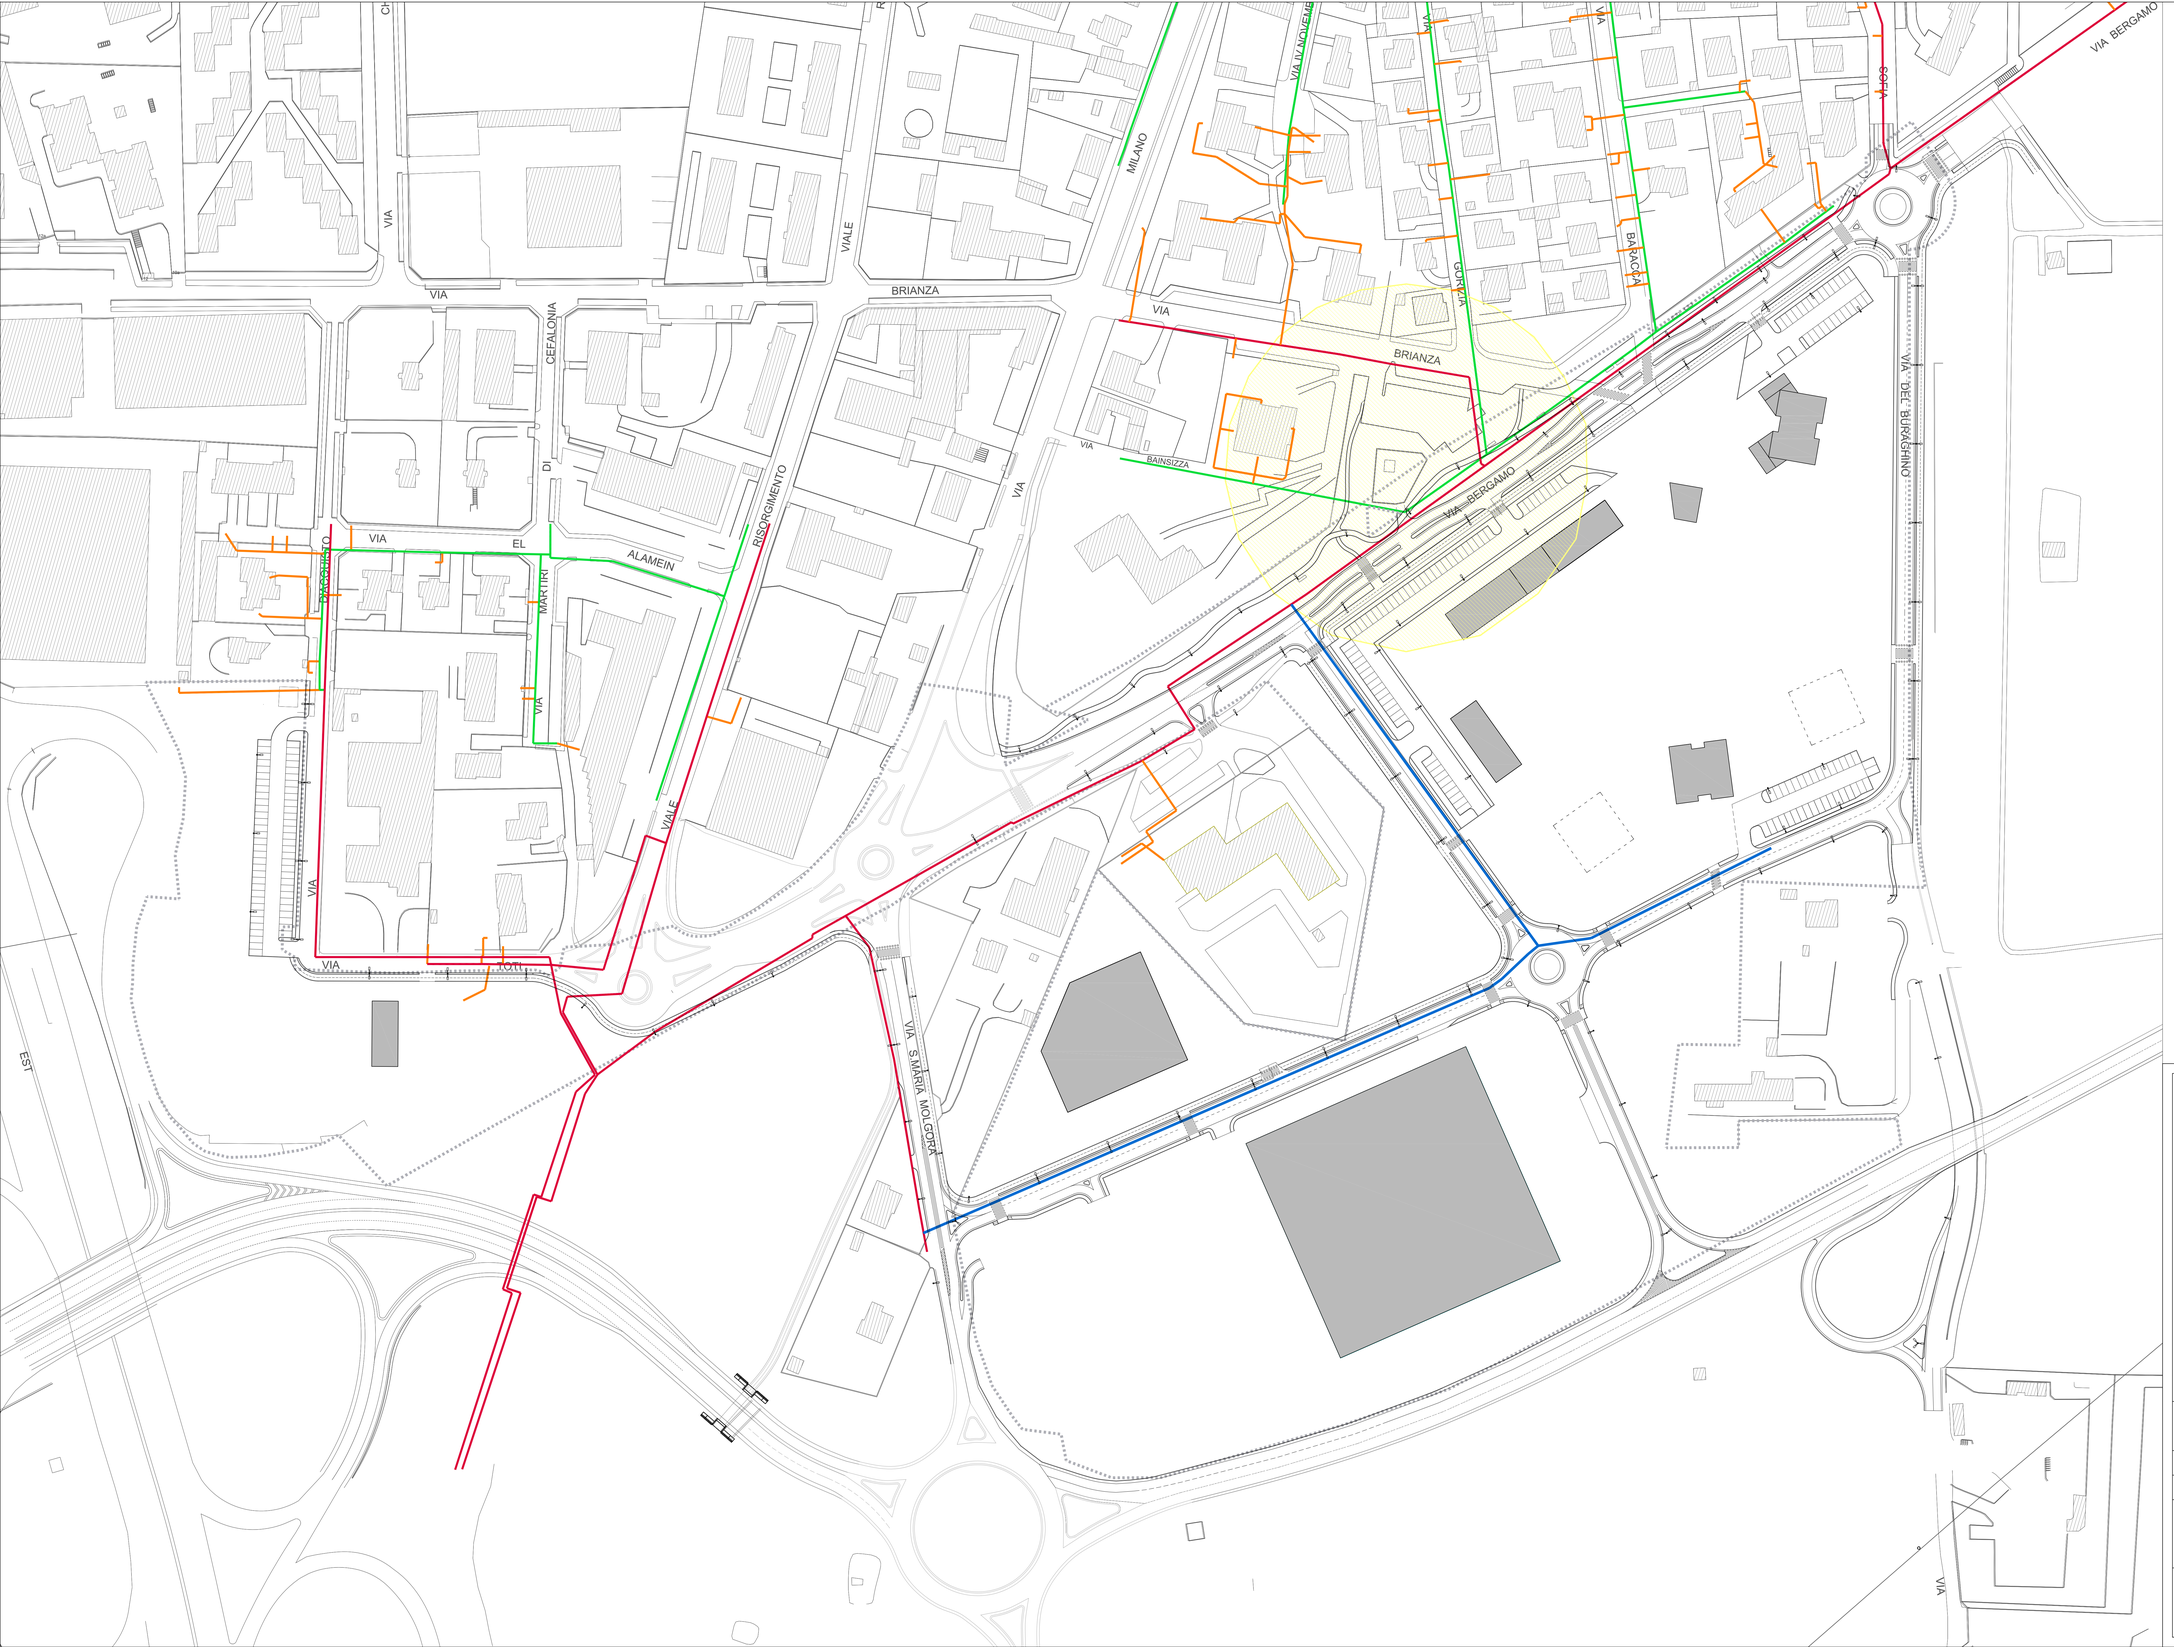

LEGENDA

- Tratta gas att. mpa/mpb ESISTENTE
- Ramo gas IDU ESISTENTE
- Tratta gas att. bp ESISTENTE
- Estensione Rete in PEAD 180 di PROGETTO
- Fascia di rispetto pozzo
- AMBITO DI PII VIMERCATE SUD - SP2 COMPARTO 2

COMUNE DI VIMERCATE

PROGRAMMA INTEGRATO DI INTERVENTO
AMBITO VIMERCATE SUD - SP2
COMPARTO 2

TAVOLA: PLANIMETRIA GENERALE RETE GAS		**3.4.9**
SCALA: 1:750	NOTE	
DATA: OTTOBRE 2014	AGGIORNAMENTI	

I PROPONENTI

ACCADEMIA SGR
Società di gestione del risparmio S.p.A.
Fondo Lombardo
Piazza Borromeo, 14 - 20123 Milano
Tel. 02-36567003 - Fax 02-36567183

ESSELUNGA S.p.A.
Via Giambologna,1 20096 Limito di Pioltello (MI)
Tel. 02-92367359 Fax. 02-92672202

GIAMBELLI S.p.A.
Via Trento, 64 - 20871 Vimercate(MB)
Tel. 039-602261 -" Fax. 039-6026222

PROGETTO URBANISTICO E ARCHITETTONICO

Architetto LUCA SCACCHETTI
via Marconia, 12 - 20129 MILANO
Tel. 02 54108585 - Fax 02 54117004

PROGETTO VIABILITA'

COMUNE DI VIMERCATE
Piazza Unità D'Italia, 1 - 20871 Vimercate(MB)
Tel. 03966591 - Fax. 039-6659333

PROGETTO SOTTOSERVIZI STUDIO DEL TRAFFICO

C.Ire S.r.l.
Viale Lombardia, 5 - 20131 Milano
Tel. 02-70632650 - Fax. 02-2361564