




confine comunale
 area di intervento

Foto satellitare, scala 1:20.000

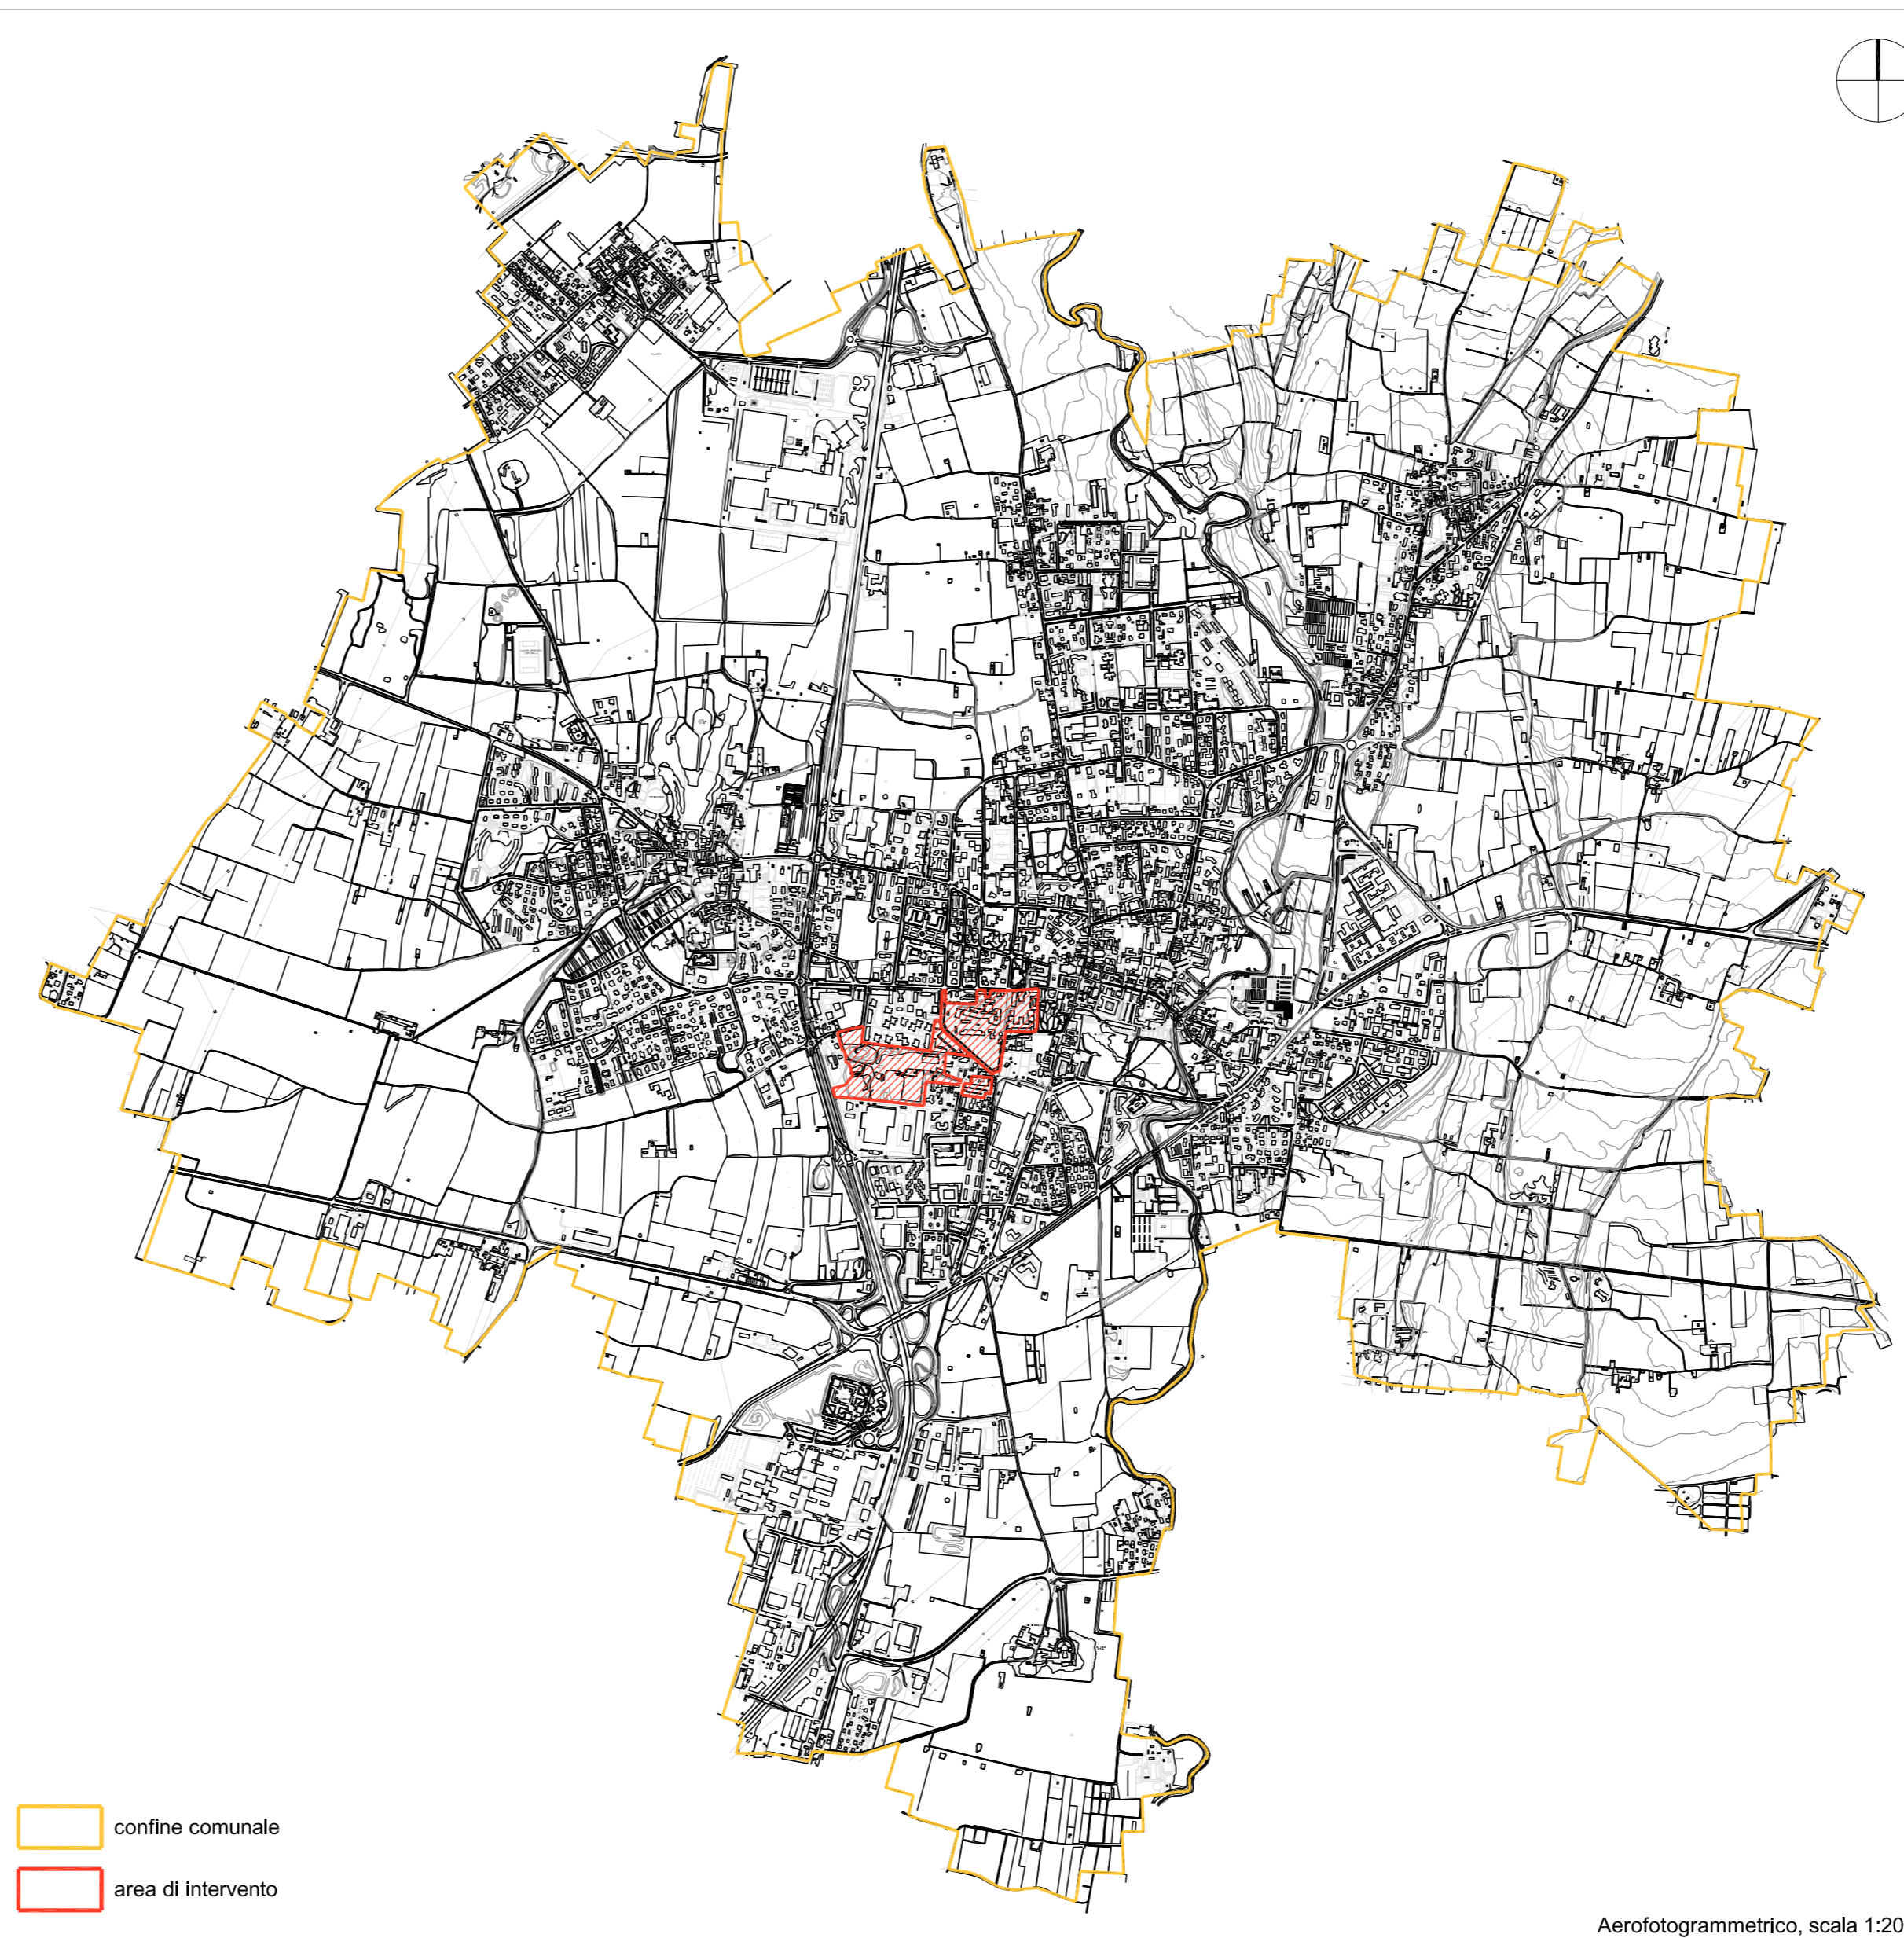

confine comunale
 area di intervento

Aerofotogrammetrico, scala 1:20.000



PROGRAMMA INTEGRATO DI INTERVENTO
AMBITO VIMERCATE VECCHIO OSPEDALE
NORMA SPECIALE

AREE EX OSPEDALE E CAVA CANTU'

Proprietà ASST DI VIMERCATE Via Santi Cosma e Damiano, 10 20871, Vimercate, MB	Coordinatore Arch. Giancarlo Martini Via G. Matteotti 86 20864, Agrate Brianza - IT T. +39 039 653259
DEVERO COSTRUZIONI SpA Strada Provinciale per Villasanta, 17 20871, Vimercate, MB	Progettazione Architettonica DAVIDE MACULLO ARCHITECTS Arch. Davide Macullo Arch. Ivo Maria Redaelli Via Lavizzani 10 6900, Lugano - CH T/F +41 91 971 8234
ELDAP srl Via G. Crespi, 9/11 20134, Milano	Viabilità e Studio del Traffico CITra S.r.l. Ing. Michele D'Alessandro Arch. Veronica Indelicato Viale Lombardia 5 20131, Milano - IT T. +39 02 70632650
LEADER srl Via Vincenzo Monti, 15 20123, Milano	Impiantistica ARCO Progetti srl Per. Ind. Luca Arrigoni Piazza Meridiana 6 20037, Paderno Dugano - IT T. +39 02 99048567
CASTELLO SGR SpA Via Giacomo Puccini, 3 20121, Milano	Valutazione Previs. Impatto Acustico COVERD srl Dott. Marco Raimondi Via Semovella 1 23879, Verderio, Lecco - IT T. +39 039 512487
	Geologo Geologo Gian Paolo Sommaruga Viale Borri 226 21100 Varese - IT T. +39 332 811834
	Valutazione Impatto Ambientale Arch. Carlo Lanza Via P.B. Pergolesi 20 20121, Milano - IT T. +39 02 2804 0138

TITOLO ELABORATO
INQUADRAMENTO TERRITORIALE

CODIFICA ELABORATO	SCALA ELABORATO	DATA EMISSIONE
TAV.	1.1 1:	20.000
		21.03.2016

Nome File : PIlvimercateTAV1.1_inquadramento territoriale.dwg