


LEGENDA


	IMPIANTI TECNOLOGICI	175.374
	INTERESSE COLLETTIVO	581.609
	ISTRUZIONE	204.532
	PARCHEGGI	266.574
	SERVIZI RELIGIOSI	109.393
	VERDE URBANO	156.966
	PARCHI URBANI (PUBBLICI/PRIVATI)	489.990
	EDILIZIA SOCIALE DI NUOVA PREVISIONE	13.713
	ATTUAZIONE DIRETTA CONVENZIONATA	24.178
SUPERFICIE COMPLESSIVA AREE STANDARD E SERVIZI ESISTENTI E DI NUOVA PREVISIONE mq:		2.022.331

	EDILIZIA SOCIALE ESISTENTE tot slp (mq): 45.392 *
	AMBITI DI TRASFORMAZIONE
	AREE DI COMPLETAMENTO
	PARTI DI TRACCIATO COLLEGAMENTO AUTOSTRADALE PEDEMONTANO E GRONDA EST
	TORRENTE MOLGORA
	TESSUTO URBANO CONSOLIDATO
	CONFINE COMUNALE

(*) alcune unità immobiliari risultano in fase di liberalizzazione

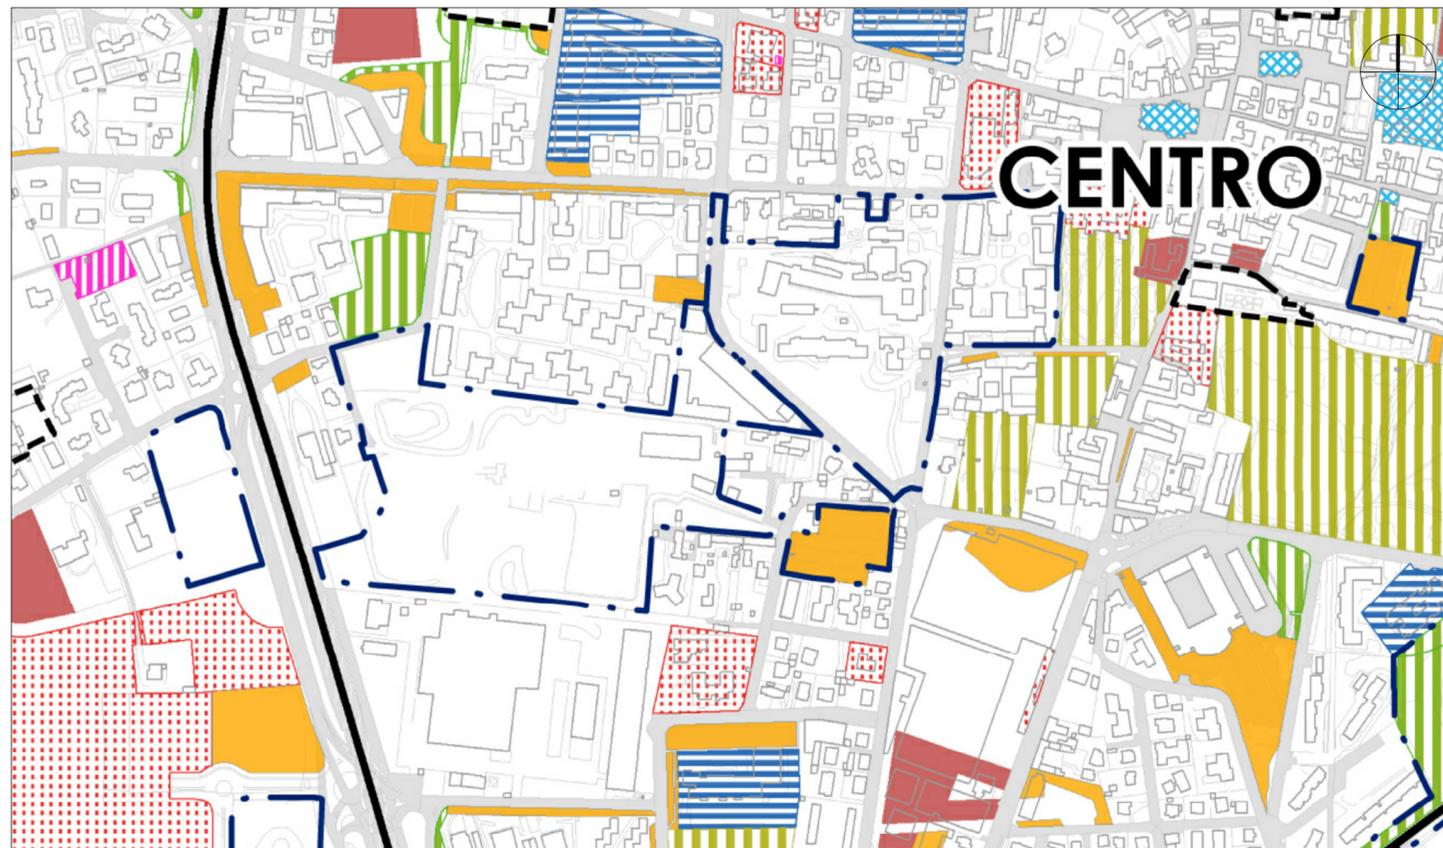

STATO DI FATTO: Estratto Tav. PS 2.1 _ PGT Adottato - Prima Variante parziale - Comune di Vimercate

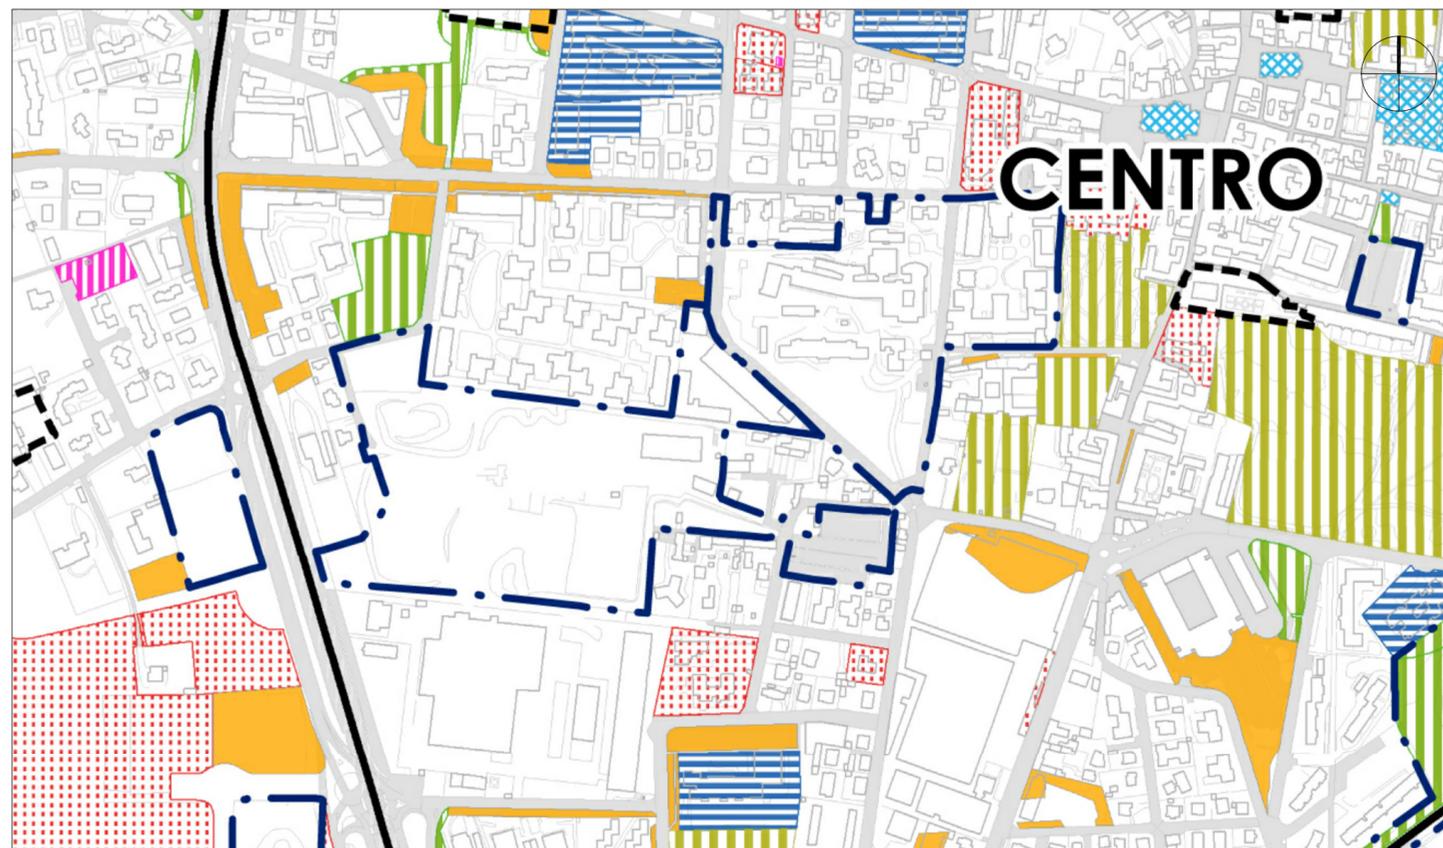

PREVISIONE: Estratto Tav. PS 2.4 _ PGT Adottato- Prima Variante parziale - Comune di Vimercate



COMUNE DI
VIMERCATE

PROGRAMMA INTEGRATO DI INTERVENTO

**AMBITO VIMERCATE VECCHIO OSPEDALE
NORMA SPECIALE**

AREE EX OSPEDALE E CAVA CANTU'

Proprietà

ASST DI VIMERCATE
Via Santi Cosma e Damiano, 10
20871, Vimercate, MB

Coordinatore

Arch. Giancarlo Martini
Via G. Matteotti 86
20864, Agrate Brianza - IT
T. +39 039 653259

Progettazione Architettonica

DAVIDE MACULLO ARCHITECTS
Arch. Davide Macullo
Arch. Ivo Maria Redaelli
Via Lavizzari 10
6900, Lugano - CH
T/F +41 91 971 8234

Viabilità e Studio del Traffico

CITra S.r.l.
Ing. Michele D'Alessandro
Arch. Veronica Indelicato
Viale Lombardia 5
20131, Milano - IT
T. +39 02 70632650

Impiantistica

ARCO Progetti srl
Per. Ind. Luca Arrigoni
Piazza Meridiana 6
20037, Paderno Dugano - IT
T. +39 02 99048567

Valutazione Previs. Impatto Acustico

COVERD srl
Dott. Marco Raimondi
Via Sernovella 1
23879, Verderio, Lecco - IT
T. +39 039 512487

Geologo

Geologo
Gian Paolo Sommaruga
Viale Borri 226
21100 Varese - IT
T. +39 332 811834

Valutazione Impatto Ambientale

Arch. Carlo Lanza
Via P.B. Pergolesi 20
20121, Milano - IT
T. +39 02 2804 0138

ELDAP srl
Via G. Crespi, 9/11
20134, Milano

LEADER srl
Via Vincenzo Monti, 15
20123, Milano

CASTELLO SGR SpA
Via Giacomo Puccini, 3
20121, Milano

TITOLO ELABORATO

STATO DI FATTO, PREVISIONE SVILUPPO SERVIZI

CODIFICA ELABORATO

SCALA ELABORATO

DATA EMISSIONE

TAV. **1.9** 1: **5.000** **21.03.2016**

Nome File : PIlvimercateTAV1.9_previsione di sviluppo servizi.dwg