


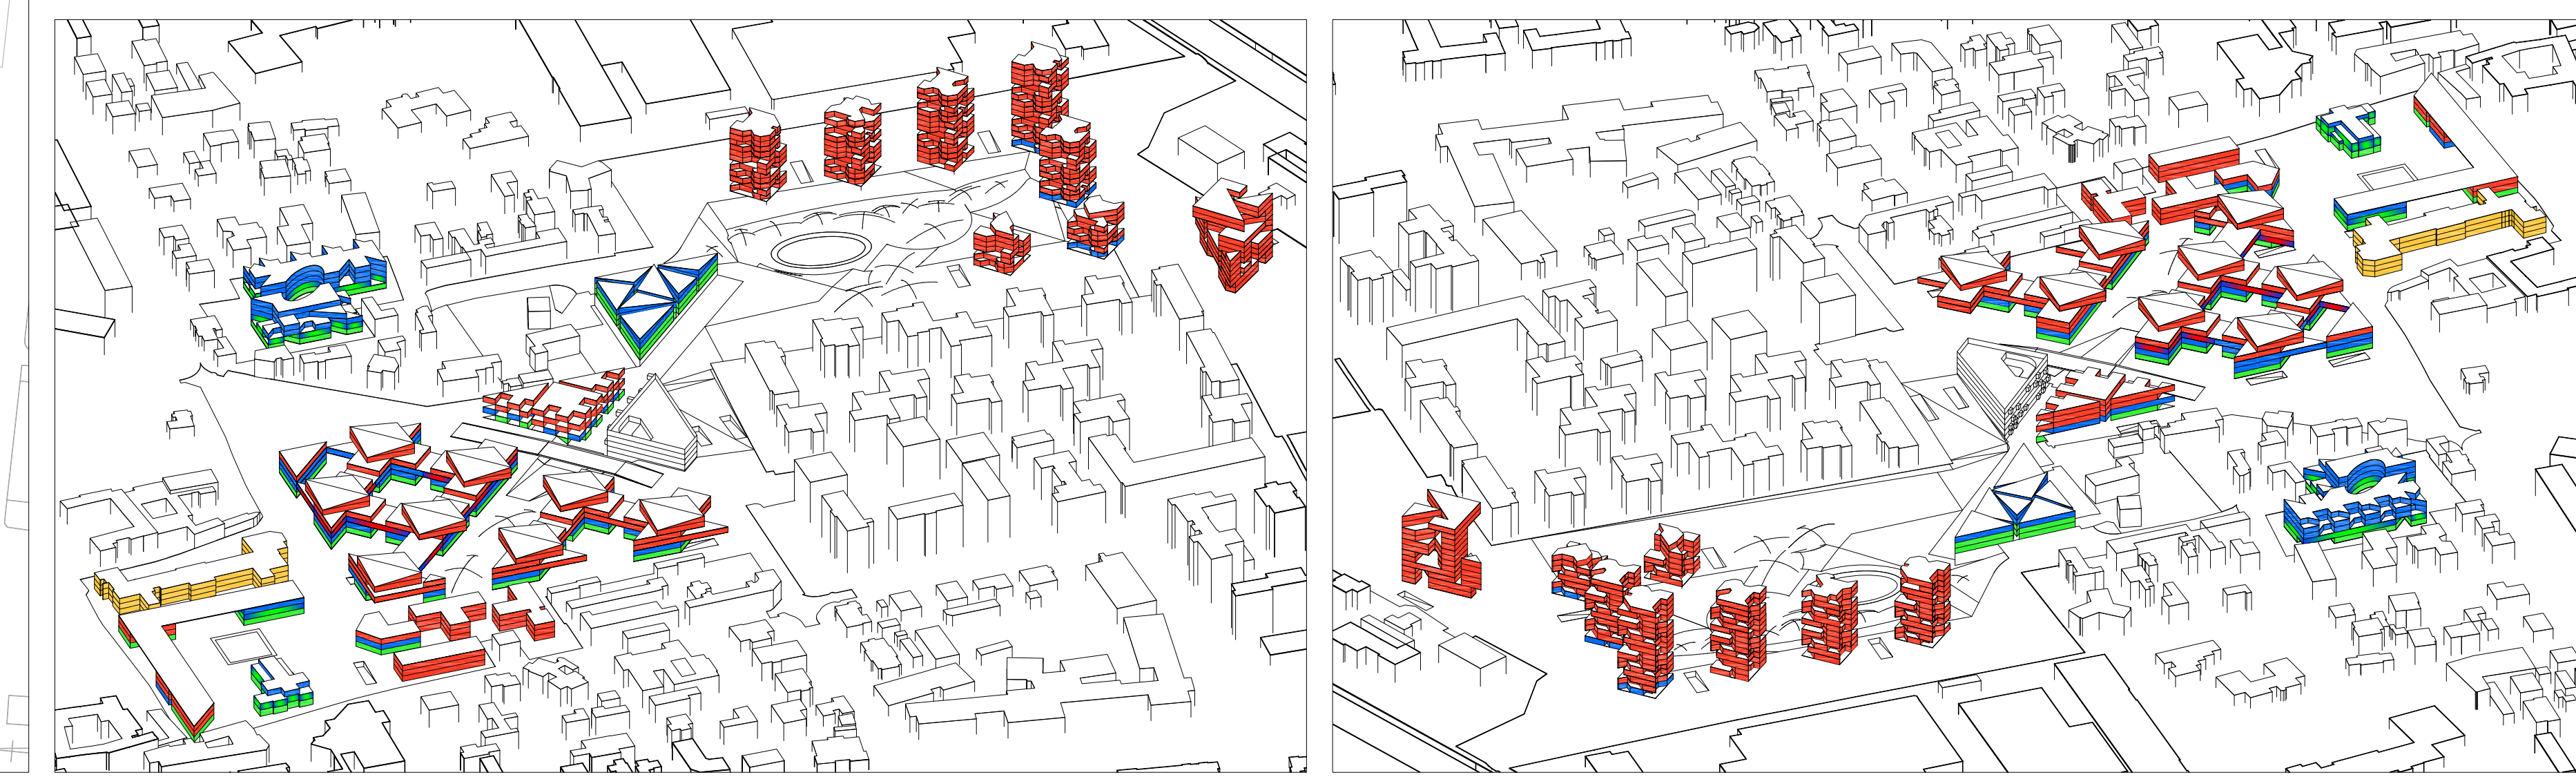
LOTTI		LEGENDA GRAFICA	
■	RESIDENZIALE	■	SUPERFICIE VERDE
■	COMMERCIALE	■	SUPERFICIE LASTRICATA
■	TERZIARIO	■	SUPERFICIE ACQUA
■	DESTINAZIONE PUBBLICA	■	PISTA CICLOPEDONALE
 	AREA DI INTERVENTO	●	ALBERI DA PIANTUMARE
		●	ALBERI ESISTENTI



PROGRAMMA INTEGRATO DI INTERVENTO
AMBITO VIMERCATE VECCHIO OSPEDALE
NORMA SPECIALE

AREE EX OSPEDALE E CAVA CANTU'

<p>Proprietà ASST DI VIMERCATE Via Santi Cosma e Damiano, 10 20871, Vimercate, MB</p> <p>DEVERO COSTRUZIONI SpA Strada Provinciale per Villasanta, 17 20871, Vimercate, MB</p> <p>ELDAP srl Via G. Crespi, 9/11 20134, Milano</p> <p>LEADER srl Via Vincenzo Monti, 15 20123, Milano</p> <p>CASTELLO SGR SpA Via Giacomo Puccini, 3 20121, Milano</p>	<p>Coordinatore Arch. Giancarlo Martini Via G. Matteotti 86 20864, Agrate Brianza - IT T. +39 039 652259</p> <p>Progettazione Architettonica DAVIDE MACULLO ARCHITECTS Arch. Davide Macullo Arch. Ivo Maria Rodwelli Via Enzicani 10 0900, Lugano - CH TIF +41 91 971 9234</p> <p>Viabilità e Studio del Traffico CITTA S.r.l. Ing. Michele D'Alessandro Arch. Veronica Indelicato Viale Lombardia 5 20131, Milano - IT T. +39 02 70632650</p> <p>Impiantistica ARCO Progetti srl Per. Ind. Luca Amigoni Piazza Meridiana 6 20037, Padoerno Dogano - IT T. +39 02 9046567</p> <p>Valutazione Previs. Impatto Acustico COVER srl Dott. Marco Raimondi Via Sernovella 1 23879, Verderio, Lecco - IT T. +39 039 512487</p> <p>Geologo Geologo Gian Paolo Sommaruga Viale Borri 226 21100 Varese - IT T. +39 332 811834</p> <p>Valutazione Impatto Ambientale Arch. Carlo Lanza Via P.B. Pergolesi 20 20121, Milano - IT T. +39 02 2804 0138</p>
--	--



N.B.: LE INDICAZIONI DEI SINGOLI PIANI POSSONO SUBIRE MODIFICHE IN BASE ALLA LORO DESTINAZIONE D'USO

LOTTO	RAPPRESENTATO LIVELLO	LOTTO	RAPPRESENTATO LIVELLO
LOTTO 1	RAPPRESENTATO LIVELLO 2	LOTTO 7	RAPPRESENTATO LIVELLO 2
LOTTO 2	RAPPRESENTATO LIVELLO 4	LOTTO 8	RAPPRESENTATO LIVELLO 3
LOTTO 3	RAPPRESENTATO LIVELLO 4	LOTTO 9	RAPPRESENTATO LIVELLO 3
LOTTO 4	RAPPRESENTATO LIVELLO 4	LOTTO 10	RAPPRESENTATO LIVELLO 2
LOTTO 5	RAPPRESENTATO LIVELLO 3	LOTTO 11	RAPPRESENTATO LIVELLO 2
LOTTO 6	RAPPRESENTATO LIVELLO 3	LOTTO 12	RAPPRESENTATO LIVELLO 8

TITOLO ELABORATO		
PIANTA PIANI CAMPIONE		
CODIFICA ELABORATO	SCALA ELABORATO	DATA EMISSIONE
TAV.	2.11 1:	1.000 21.03.2016
Nome File: PIlvimercateTAV2.11_piani campione.dwg		