




PIANO -1

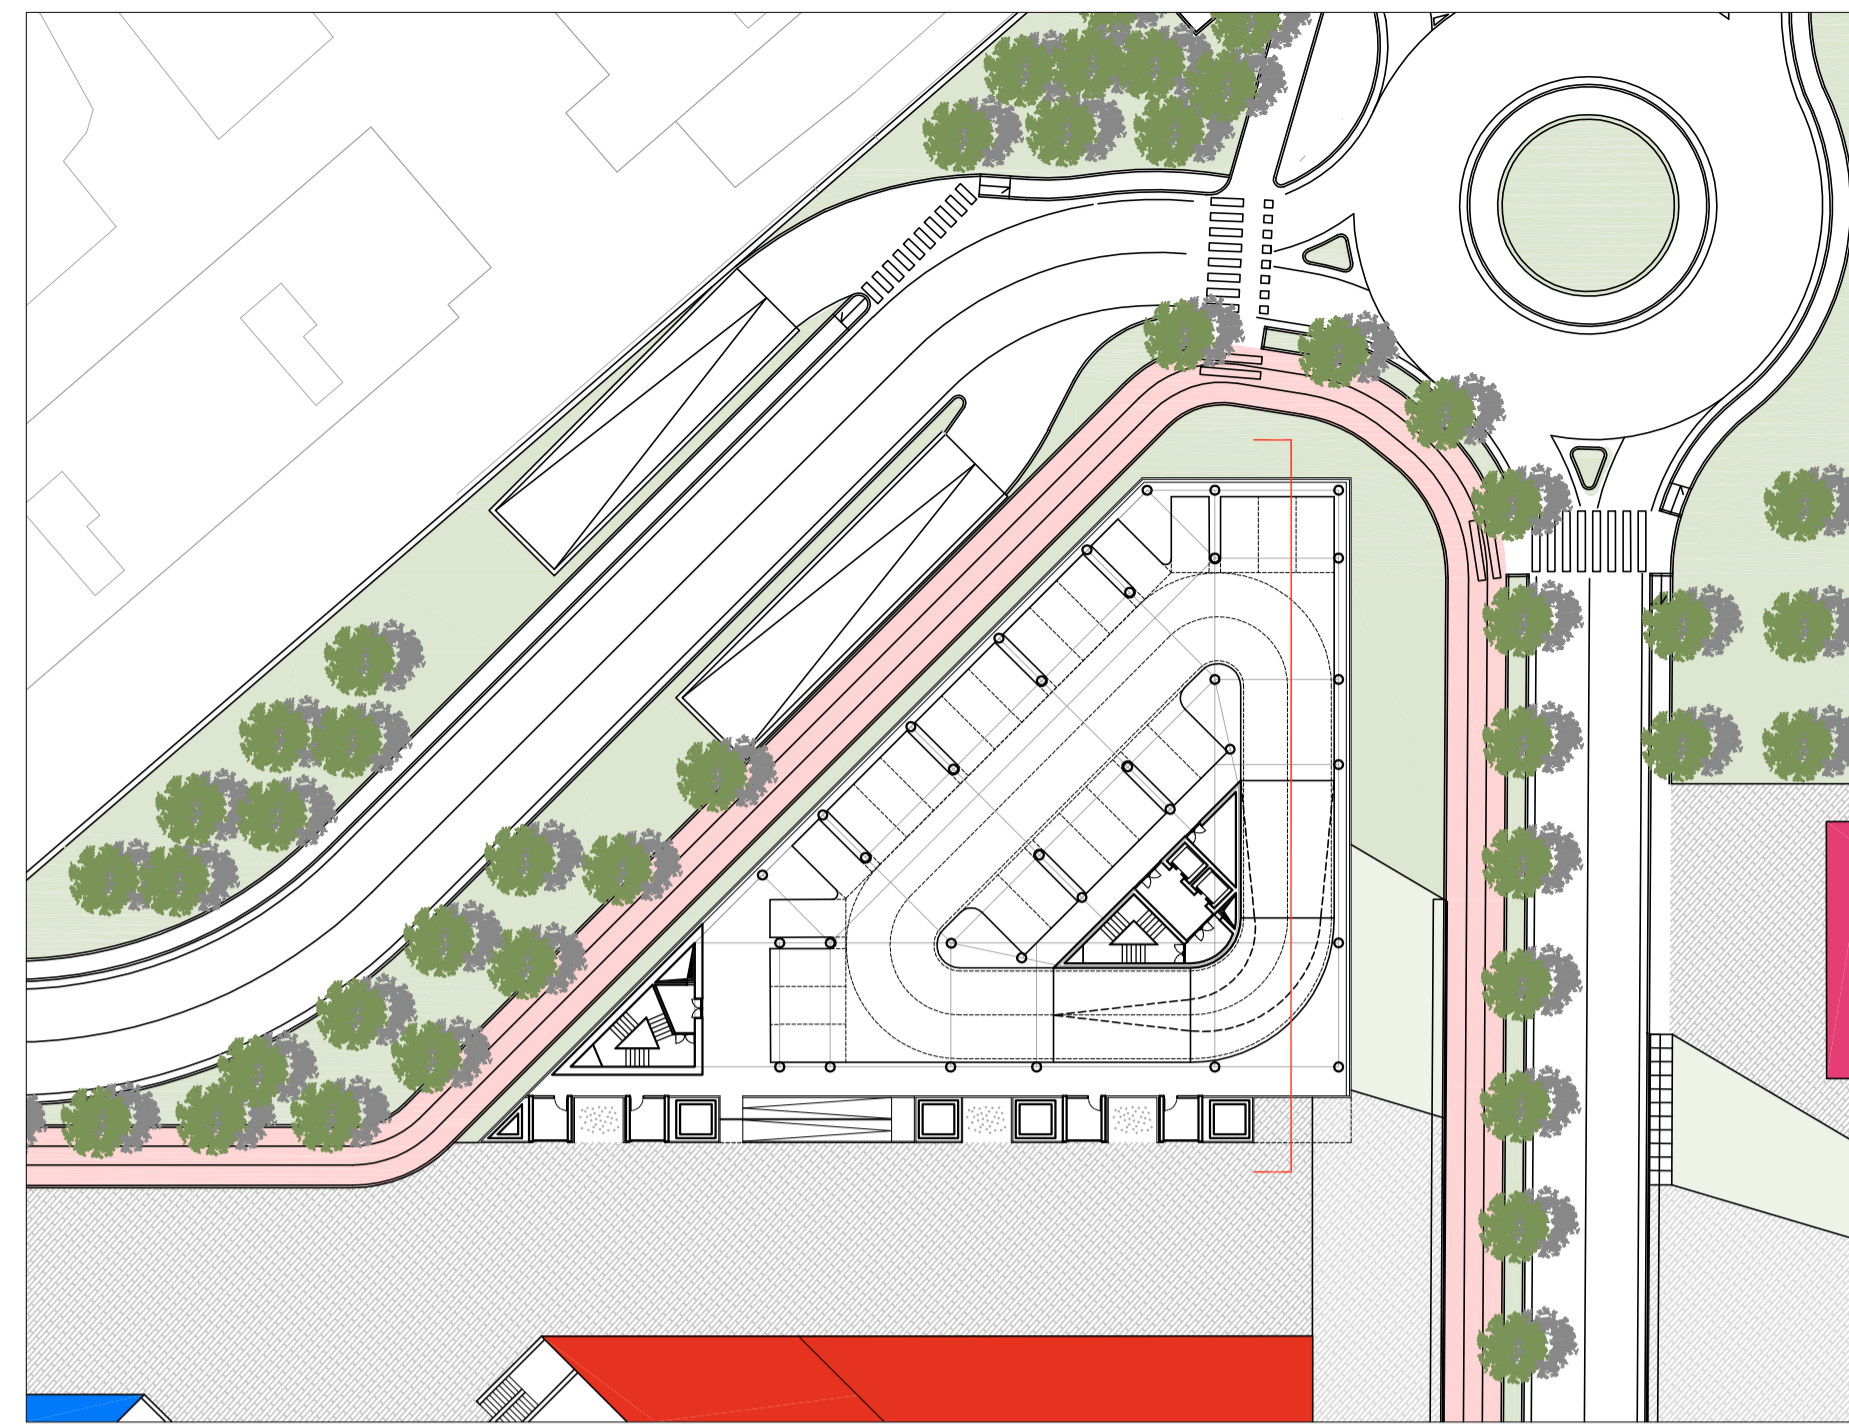


PIANO 0

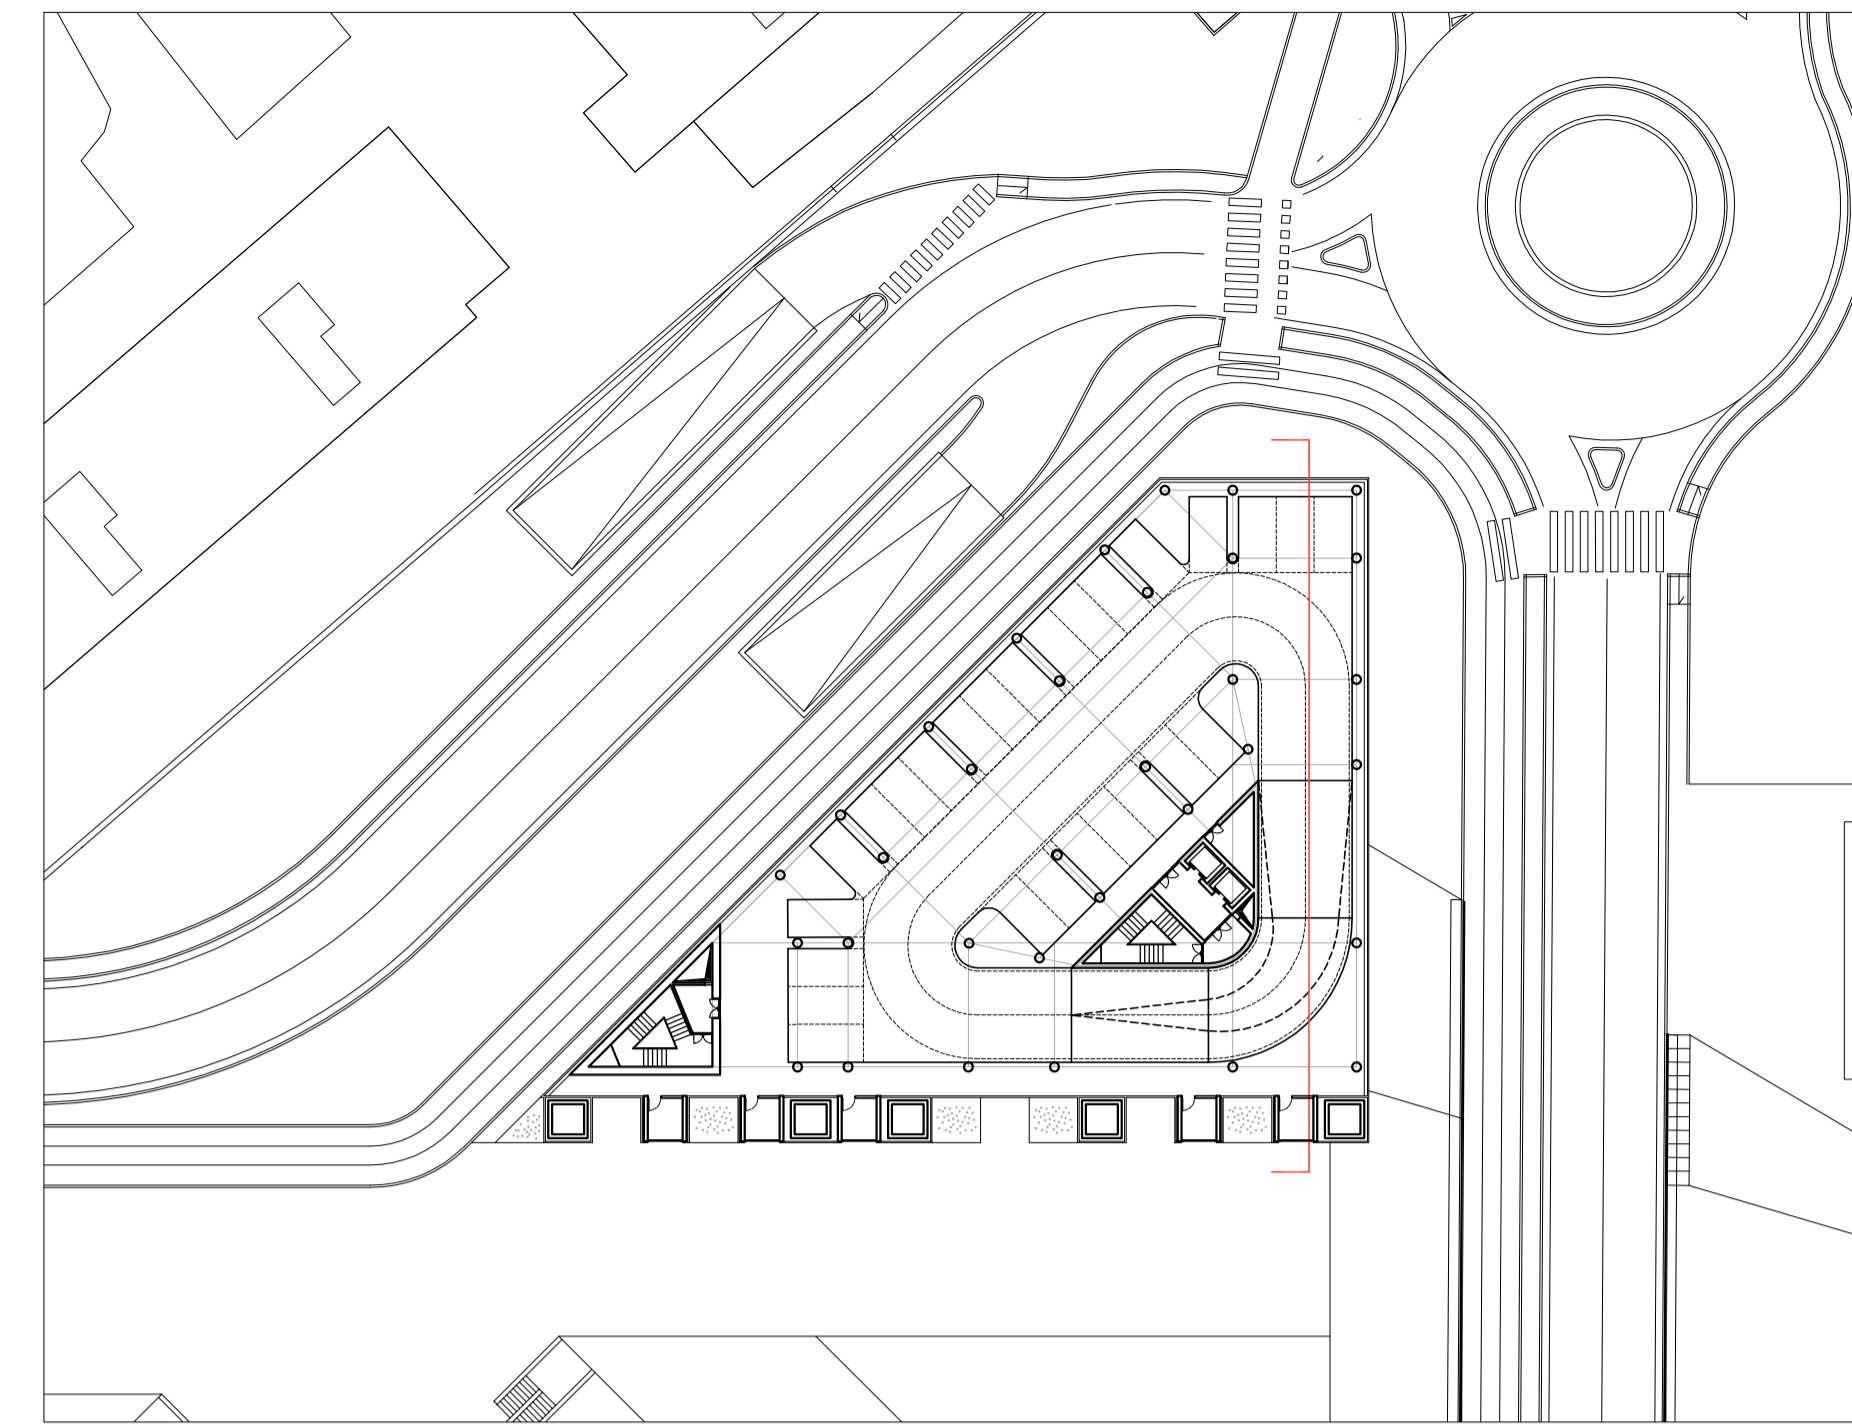


PIANO 1

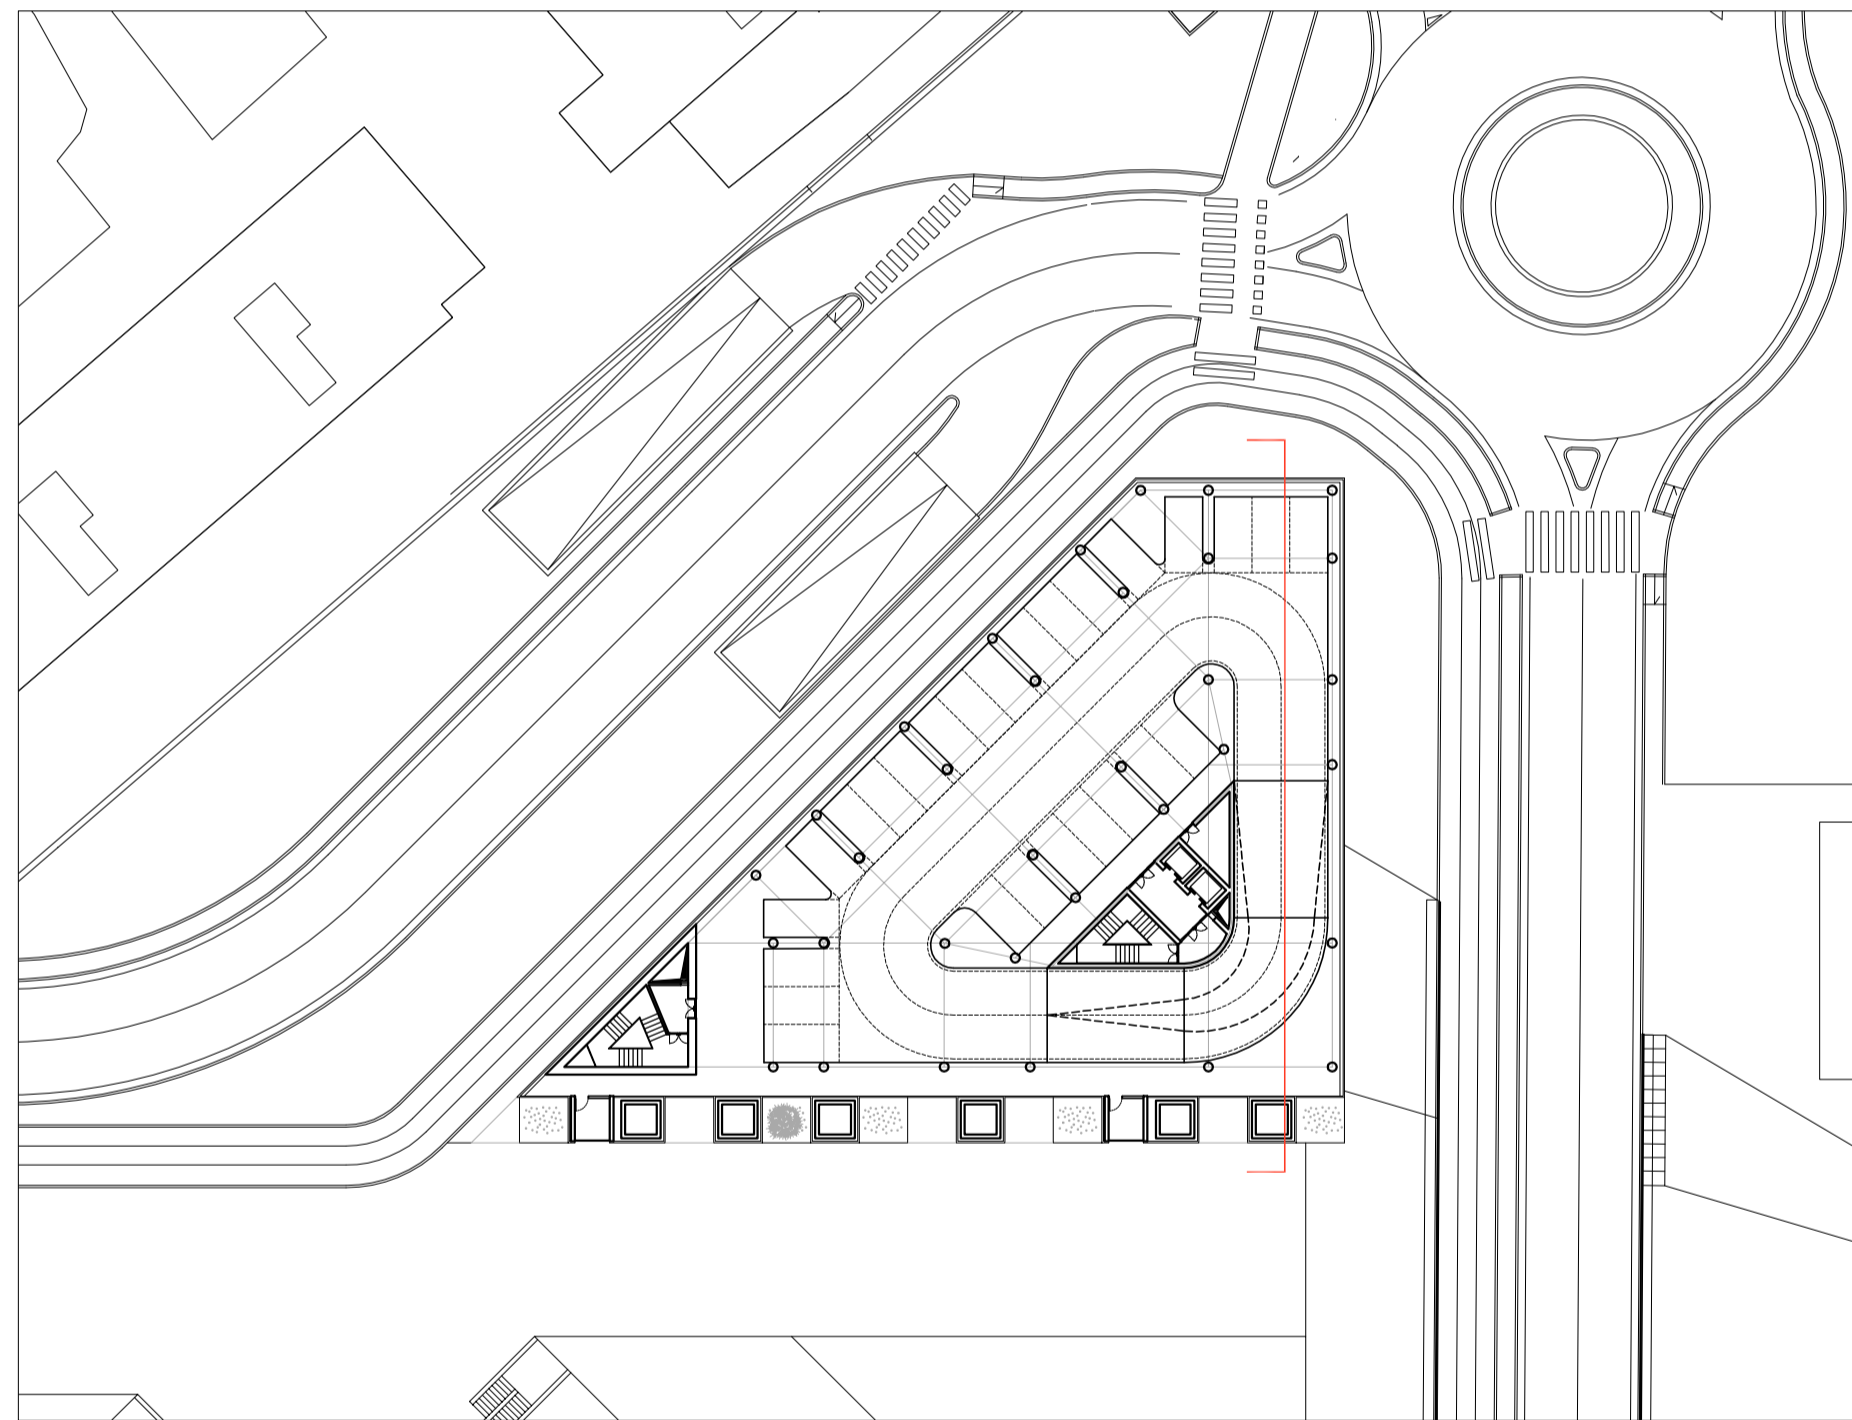


PIANO 2

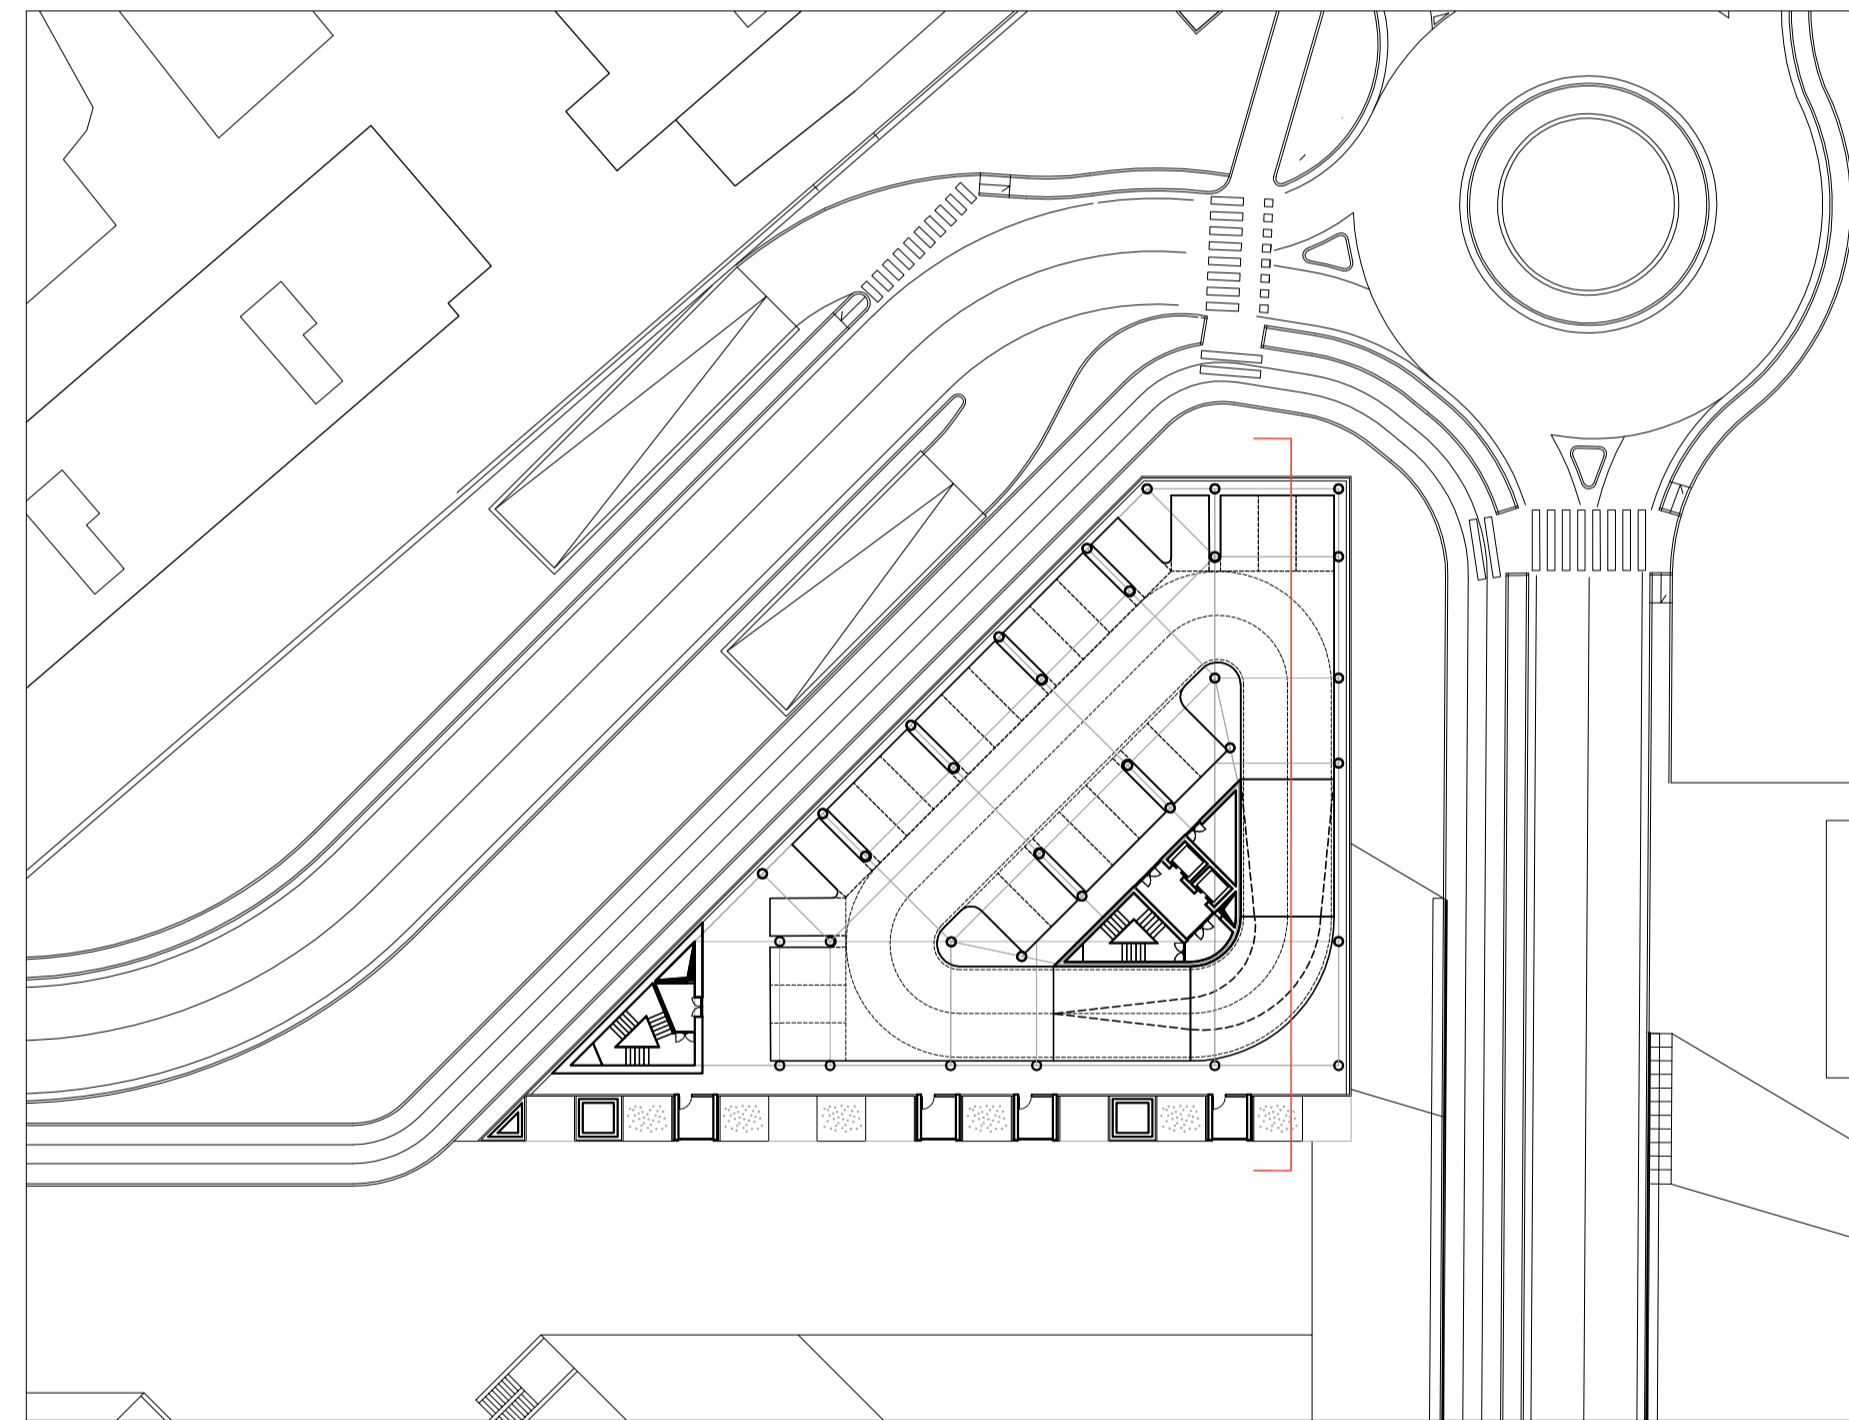


PIANO 3

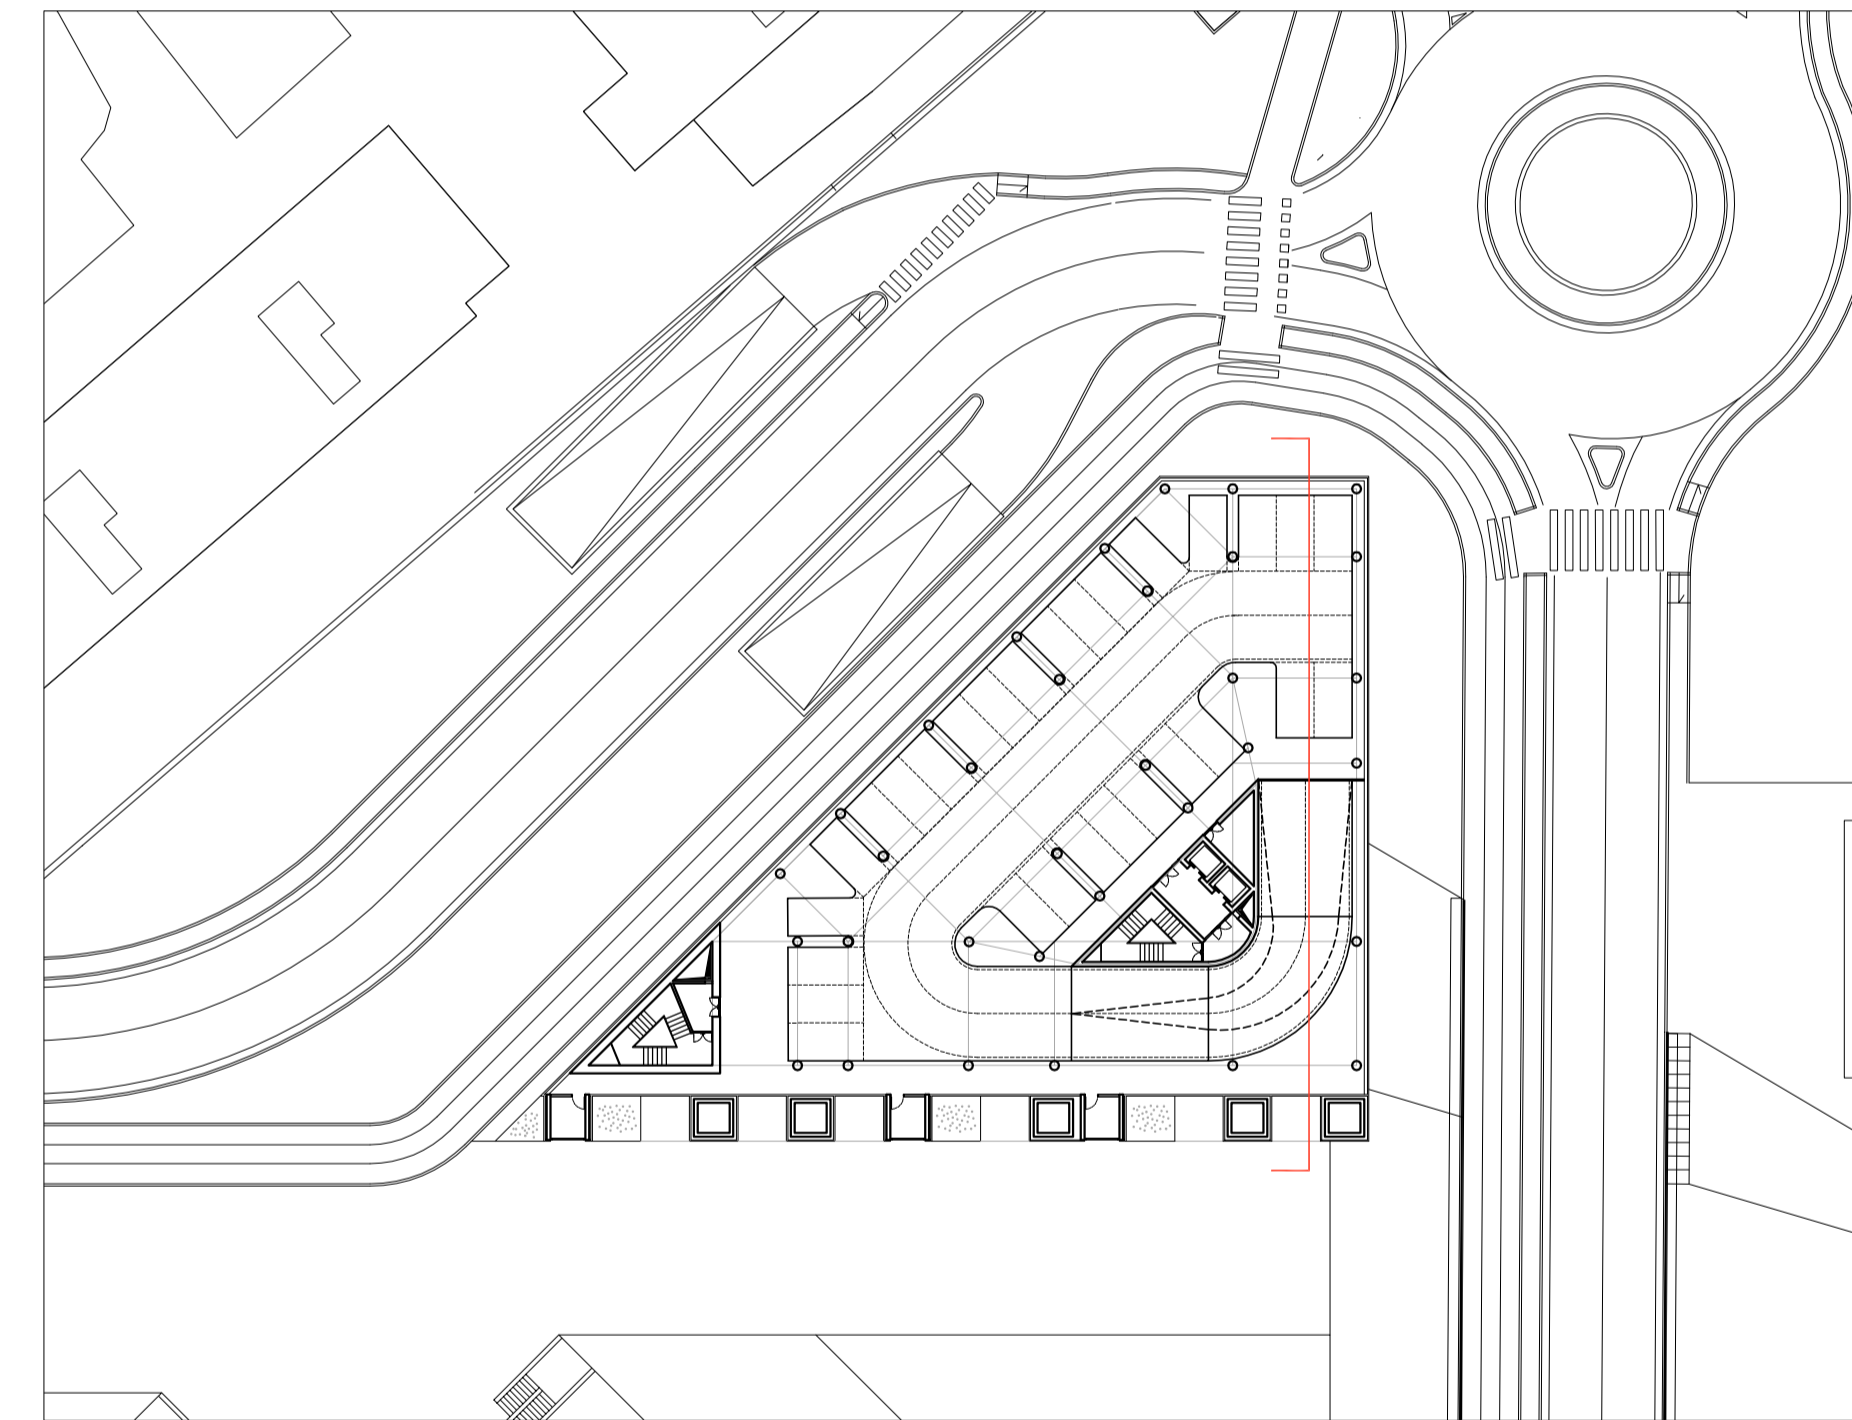

PIANO 4

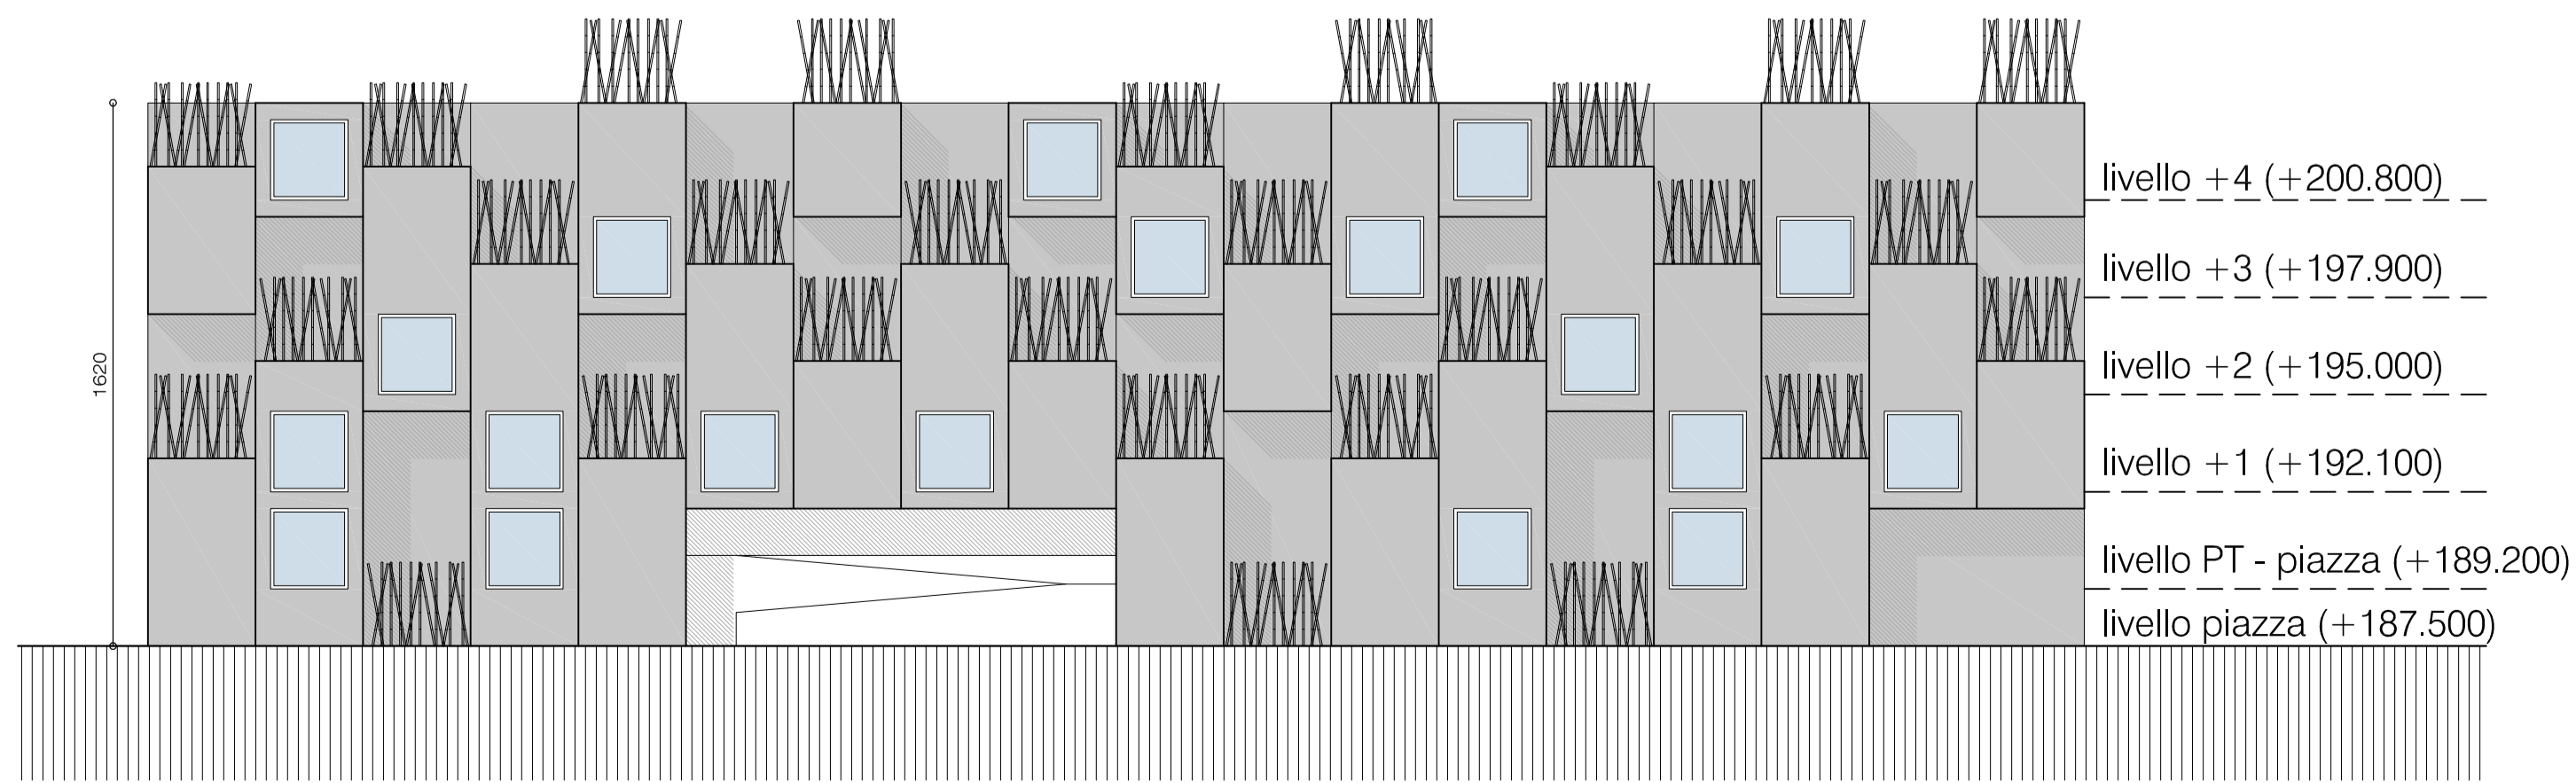

FACCIATA SU PIAZZA

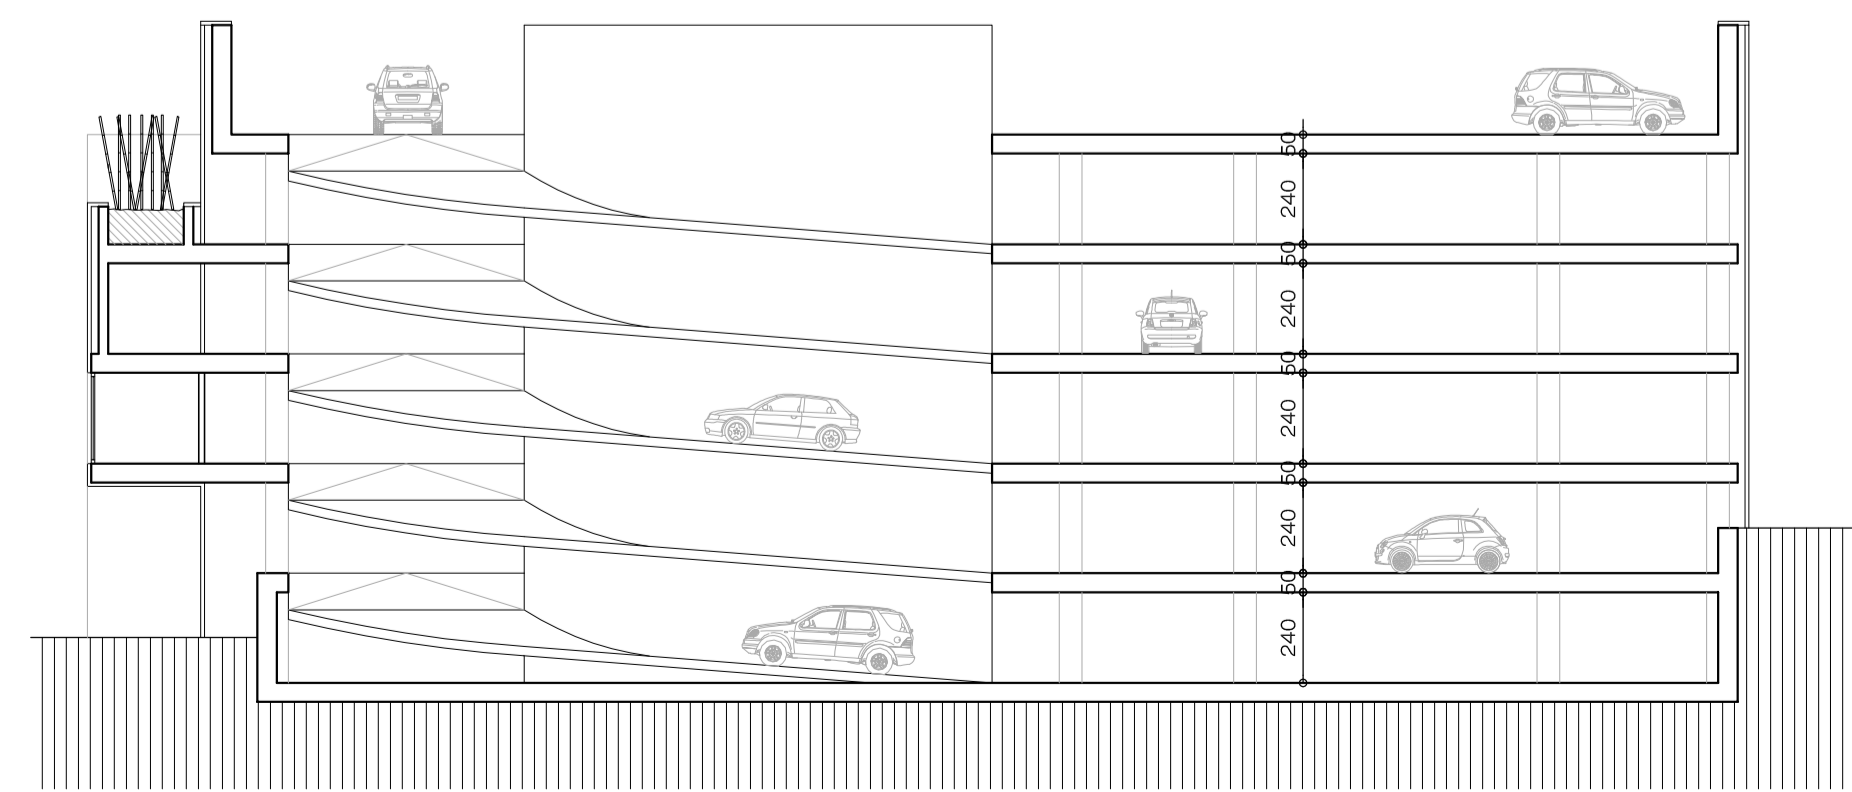

SEZIONE

livello +4 (+200.800)  
 livello +3 (+197.900)  
 livello +2 (+195.000)  
 livello +1 (+192.100)  
 livello PT - piazza (+189.200)  
 livello piazza (+187.500)

N.B. : RENDER SILOS ALLA TAV. 2.20



COMUNE DI  
VIMERCATE

**PROGRAMMA INTEGRATO DI INTERVENTO**  
**AMBITO VIMERCATE VECCHIO OSPEDALE**  
**NORMA SPECIALE**

**AREE EX OSPEDALE E CAVA CANTU'**

Proprietà  
**ASST DI VIMERCATE**  
 Via Santi Cosma e Damiano, 10  
 20871, Vimercate, MB

Coordinatore  
 Arch. Giancarlo Martini  
 Via G. Matteotti 86  
 20864, Agrate Brianza - IT  
 T. +39 039 652259

DEVERO COSTRUZIONI SpA  
 Strada Provinciale per Villasanta, 17  
 20871, Vimercate, MB

Progettazione Architettonica  
**DAVIDE MACULLO ARCHITECTS**  
 Arch. Davide Macullo  
 Arch. Ivo Maria Rodella  
 Via Enzizzari 10  
 8900, Lugano - CH  
 TIF +41 91 971 9234

Viabilità e Studio del Traffico  
**CITTA S.r.l.**  
 Ing. Michele D'Alessandro  
 Arch. Veronica Indelicato  
 Viale Lombardia 5  
 20131, Milano - IT  
 T. +39 02 70632650

ELDAP srl  
 Via G. Crespi, 9/11  
 20134, Milano

Impiantistica  
**ARCO Progetti srl**  
 Pier. Insi. Luca Amigoni  
 Piazza Meridiana 6  
 20037, Plesimo Dugano - IT  
 T. +39 02 99046567

LEADER srl  
 Via Vincenzo Monti, 15  
 20123, Milano

Valutazione Previs. Impatto Acustico  
**COVERO srl**  
 Dott. Marco Raimondi  
 Via Sernovella 1  
 23879, Verdello, Lecco - IT  
 T. +39 039 512487

CASTELLO SGR SpA  
 Via Giacomo Puccini, 3  
 20121, Milano

Geologo  
 Geologo  
 Gian Paolo Sommaruga  
 Viale Boni 226  
 21100 Varese - IT  
 T. +39 332 811834

Valutazione Impatto Ambientale  
 Arch. Carlo Lanza  
 Via P.B. Pergolesi 20  
 20121, Milano - IT  
 T. +39 02 2804 0138

TITOLO ELABORATO

**EDIFICIO IN CESSIONE: SILOS**

CODIFICA ELABORATO

SCALA ELABORATO

DATA EMISSIONE

TAV. **2.15** 1: 200 21.03.2016

Nome File : PIIvimercateTAV2.15\_silos.dwg