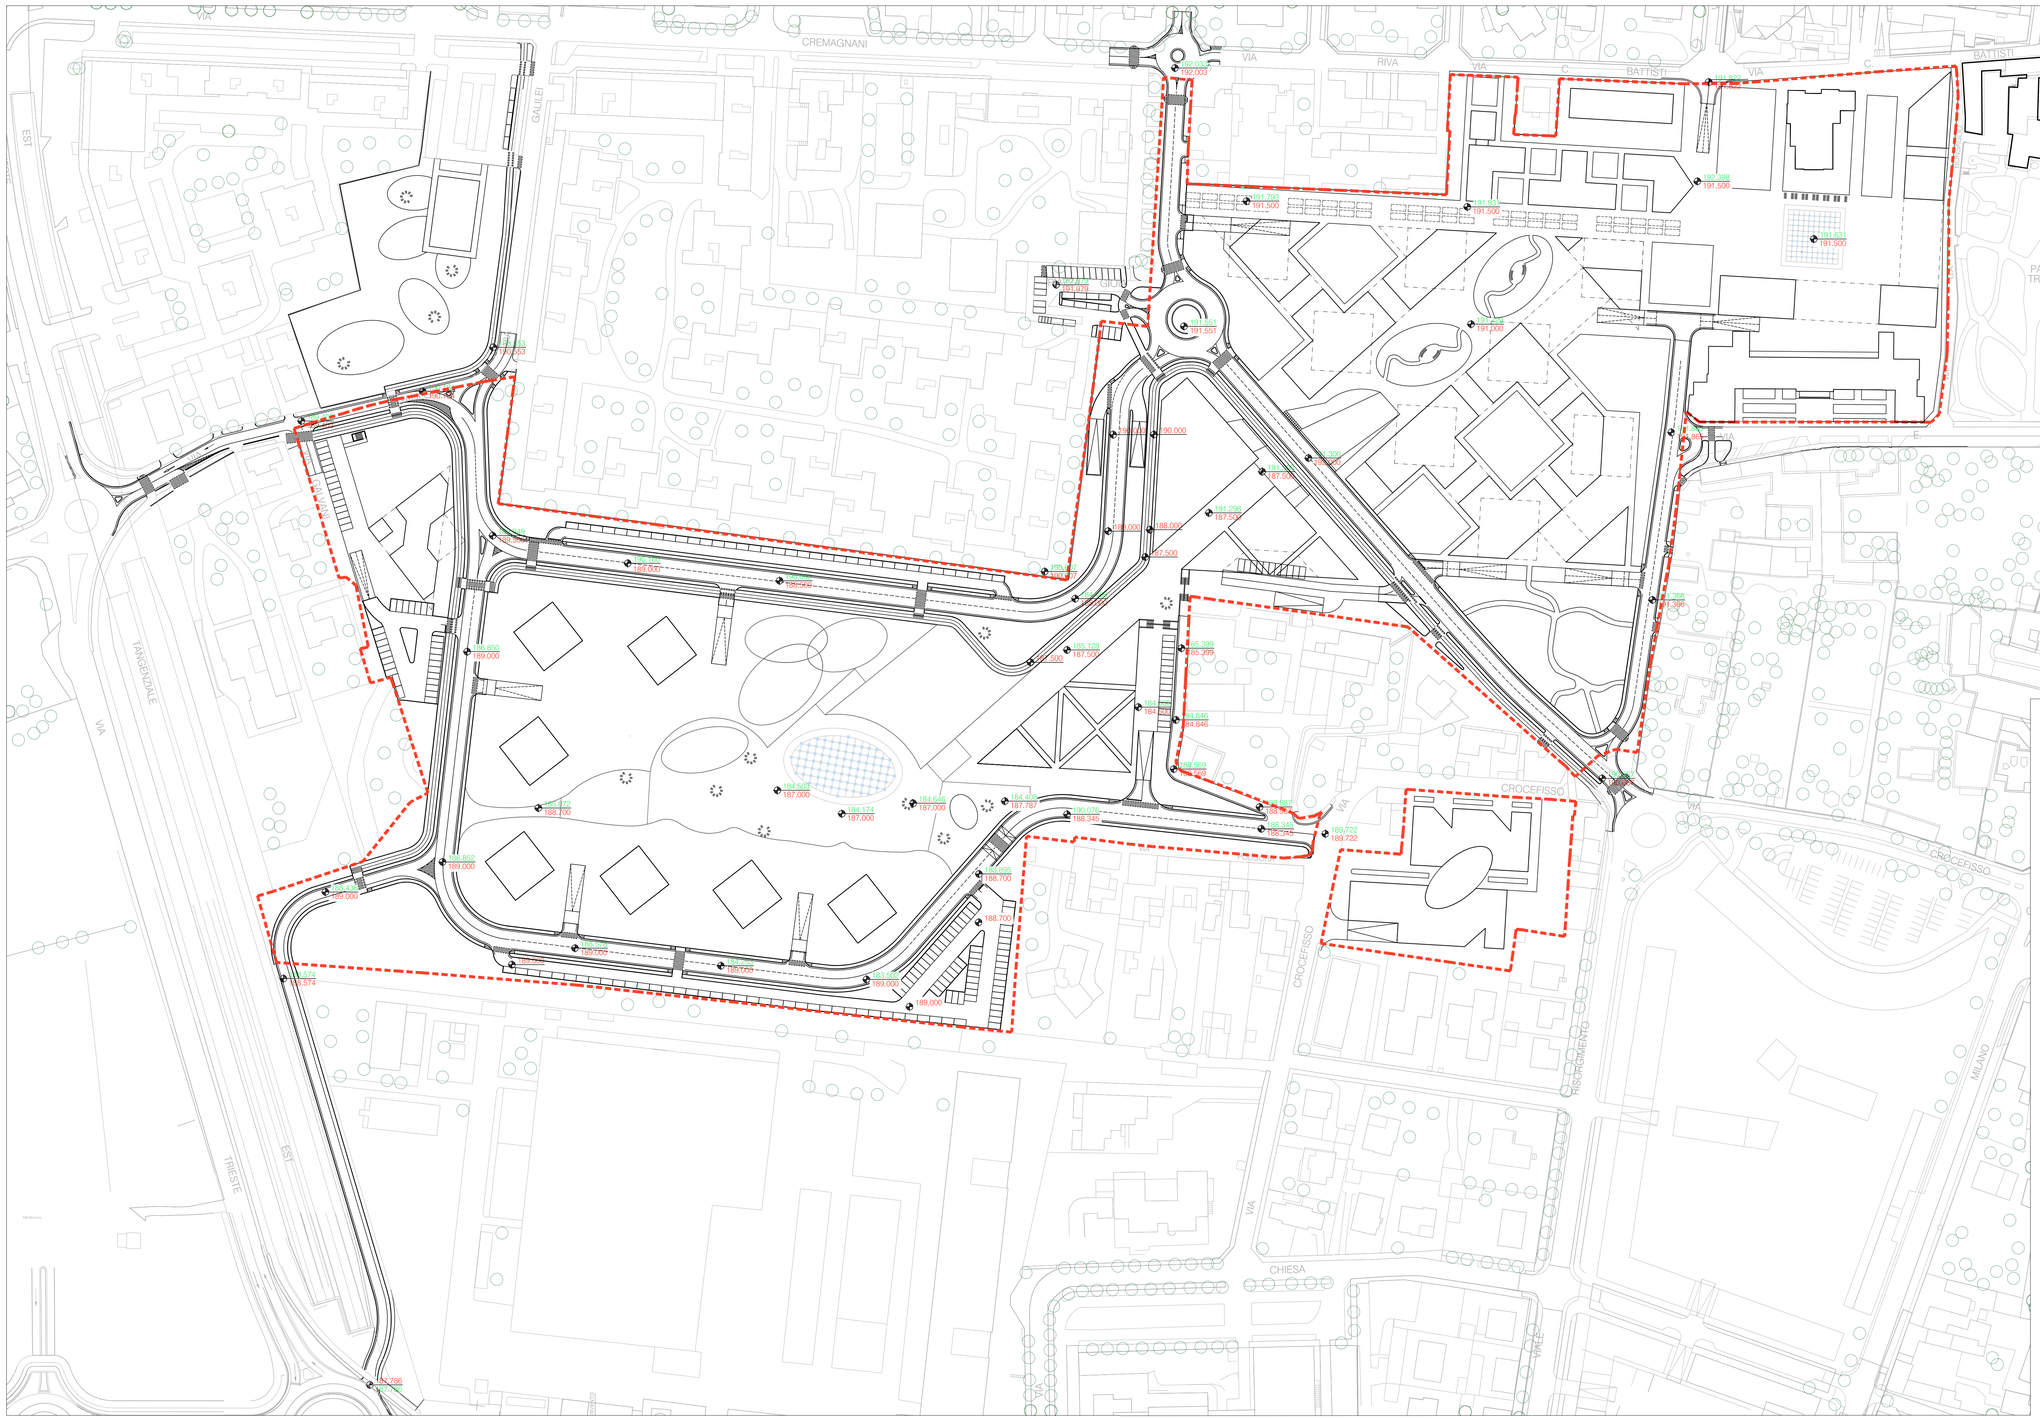

LEGENDA GRAFICA

AREA DI INTERVENTO

184.468 — QUOTA ALTIMETRICA ESISTENTE
188.000 — QUOTA ALTIMETRICA IN PROGETTO

COMUNE DI VIMERCATE

PROGRAMMA INTEGRATO DI INTERVENTO

AMBITO VIMERCATE VECCHIO OSPEDALE NORMA SPECIALE

AREE EX OSPEDALE E CAVA CANTU'

Proprietà

ASST DI VIMERCATE
Via Santi Cosma e Damiano, 10
20871, Vimercate, MB

DEVERO COSTRUZIONI SpA
Strada Provinciale per Villasanta, 17
20871, Vimercate, MB

ELDAP srl
Via G. Crespi, 9/11
20134, Milano

LEADER srl
Via Vincenzo Monti, 15
20123, Milano

CASTELLO SGR SpA
Via Giacomo Puccini, 3
20121, Milano

Coordinatore
Arch. Giancarlo Martini — Via G. Matteotti 86, 20864, Agrate Brianza - IT, T. +39 039 653259

Progettazione Architettonica
DAVIDE MACULLO ARCHITECTS — Via Cavezzali 10, 6900, Lugano - CH
Arch. Davide Macullo
Arch. Ivo Maria Redaelli
T/F +41 91 971 8234

Viabilità e Studio del Traffico
CiTra S.r.l. — Viale Lombardia 5, 20131, Milano - IT
Ing. Michele D'Alessandro
Arch. Veronica Indelicato
T. +39 02 70632650

Impiantistica
ARCO Progetti srl — Piazza Meridiana 6, 20037, Paderno Dugano - IT
Per. Ind. Luca Arrigoni
T. +39 02 99048567

Valutazione Previs. Impatto Acustico
COVERD srl — Via Sernovella 1, 23879, Verderio, Lecco - IT
Dott. Marco Raimondi
T. +39 039 512487

Geologo
Geologo — Viale Borri 226, 21100 Varese - IT
Gian Paolo Sommaruga
T. +39 332 811834

Valutazione Impatto Ambientale
Arch. Carlo Lanza — Via P.B. Pergolesi 20, 20121, Milano - IT
T. +39 02 2804 0138

TITOLO ELABORATO

PLANIMETRIA QUOTE ALTIMETRICHE

CODIFICA ELABORATO	SCALA ELABORATO	DATA EMISSIONE
TAV. 2.17	1 : 1.000	21.03.2016

Nome File : PIIvimercateTAV2.17_quote altimetriche.dwg