


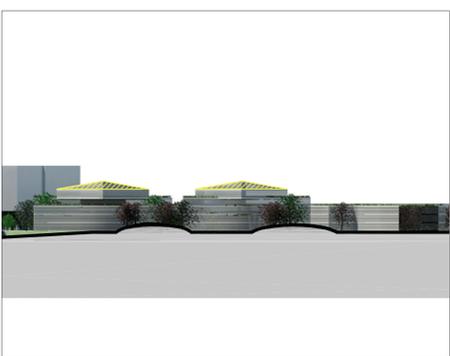

SEZIONE A-A



SEZIONE B-B




SEZIONE C-C



SEZIONE D-D



SEZIONE E-E

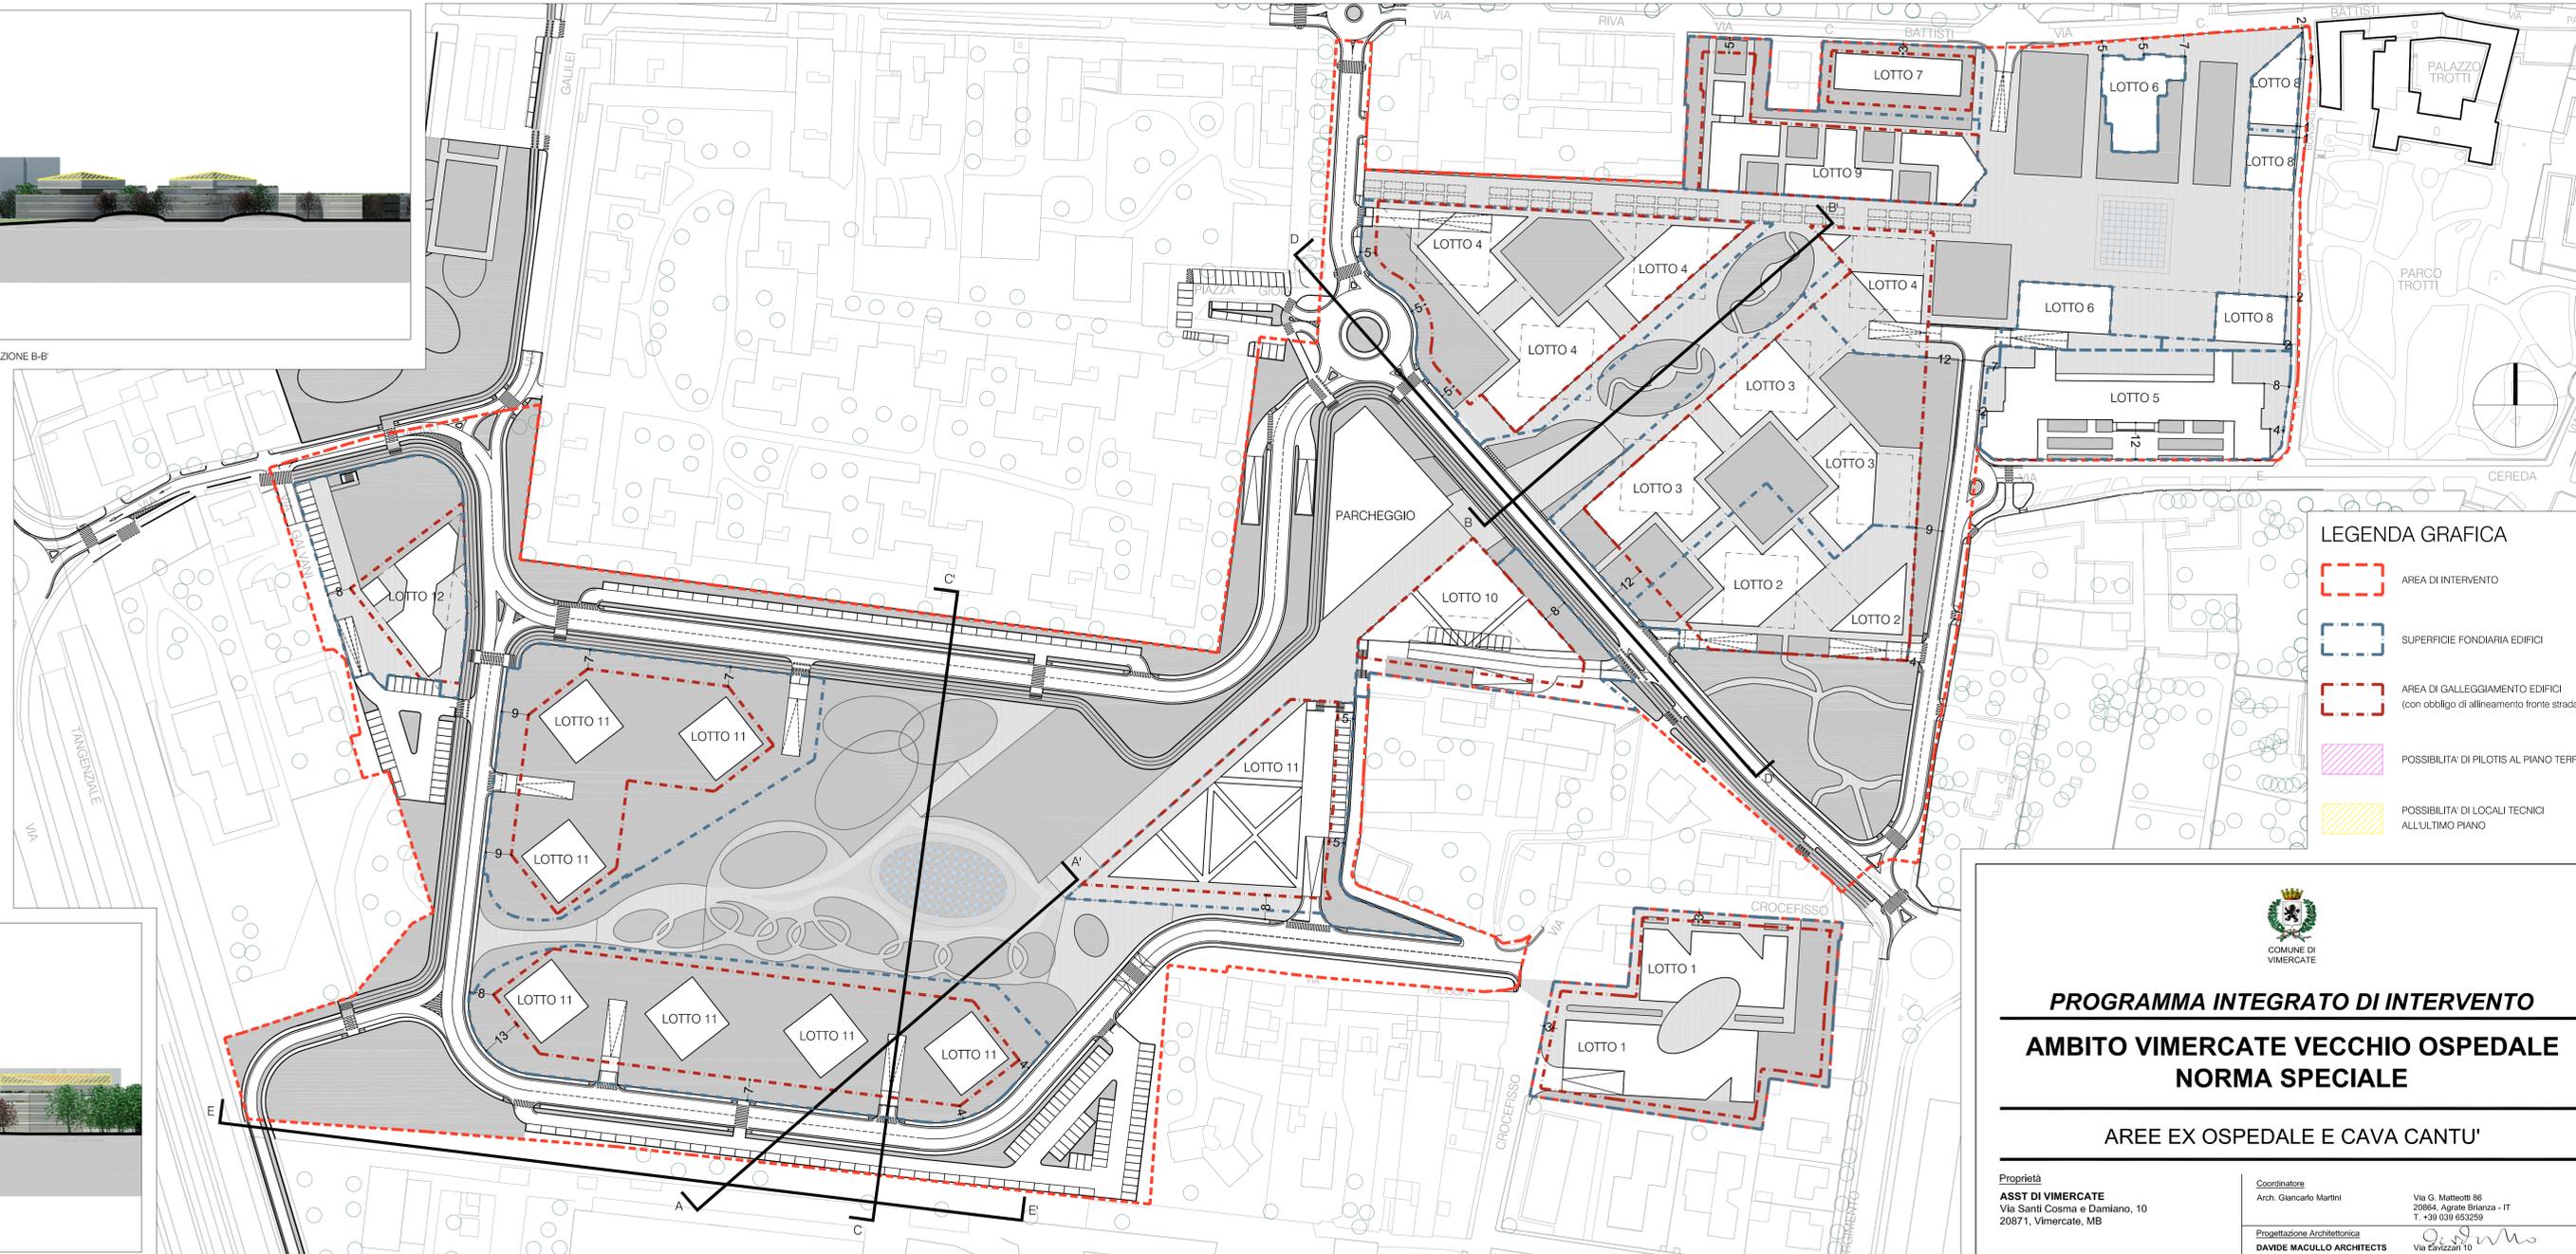

LEGENDA GRAFICA

- AREA DI INTERVENTO
- SUPERFICIE FONDIARIA EDIFICI
- AREA DI GALLEGGIAMENTO EDIFICI (con obbligo di allineamento fronte strada)
- POSSIBILITA' DI PILOTIS AL PIANO TERRA
- POSSIBILITA' DI LOCALI TECNICI ALL'ULTIMO PIANO

PRESCRIZIONI

- LOTTO 1** EDIFICI DISTANZA > 3.0 m DALLA SUPERFICIE FONDIARIA
- LOTTO 2** EDIFICI A CORTE
EDIFICI REALIZZATI IN ADERENZA CON LOTTO 3
LATO EST DISTANZA EDIFICABILE FINO LIMITE SUPERFICIE FONDIARIA
ATTRAVERSAMENTO EDIFICI AL PIANO TERRA TRAMITE PORTICATI
POSSIBILITA' DI LOCALI TECNICI ALL'ULTIMO PIANO
- LOTTO 3** EDIFICI A CORTE
EDIFICI REALIZZATI IN ADERENZA CON LOTTO 2
LATO EST DISTANZA EDIFICABILE FINO LIMITE SUPERFICIE FONDIARIA
ATTRAVERSAMENTO EDIFICI AL PIANO TERRA TRAMITE PORTICATI
POSSIBILITA' DI LOCALI TECNICI ALL'ULTIMO PIANO
- LOTTO 4** EDIFICI A CORTE
LATO EST E NORD DISTANZA EDIFICABILE FINO LIMITE SUPERFICIE FOND.
ATTRAVERSAMENTO EDIFICI AL PIANO TERRA TRAMITE PORTICATI
POSSIBILITA' DI LOCALI TECNICI ALL'ULTIMO PIANO
- LOTTO 5** EDIFICIO ESISTENTE RISTRUTTURATO
EDIFICI IN PROGETTO IN ADERENZA CON SUPERFICIE FONDIARIA
- LOTTO 6** CHIESA
SOGGETTO A PIANO DI RECUPERO
EDIFICABILE SOLO SU SEDIME ESISTENTE
- LOTTO 6** EDIFICIO
EDIFICIO IN ADERENZA CON SUPERFICIE FONDIARIA
- LOTTO 7** EDIFICIO DISTANZA > 3.0 m DALLA SUPERFICIE FONDIARIA
- LOTTO 8** EDIFICIO IN ADERENZA CON SUPERFICIE FONDIARIA
- LOTTO 9** LATO PIAZZA PEDONALE IN ADERENZA CON SUPERFICIE FONDIARIA
POSSIBILITA' DI LOCALI TECNICI ALL'ULTIMO PIANO
- LOTTO 10** LATO PIAZZA PEDONALE IN ADERENZA CON SUPERFICIE FONDIARIA
- LOTTO 11** EDIFICI A TORRE
LATO PARCO IN ADERENZA ALLA SUPERFICIE FONDIARIA
POSSIBILITA' DI LOCALI TECNICI ALL'ULTIMO PIANO
POSSIBILITA' DI PILOTIS AL PIANO TERRA
- LOTTO 11** TORRE
EDIFICI A TORRE
LATO PARCO IN ADERENZA ALLA SUPERFICIE FONDIARIA
POSSIBILITA' DI LOCALI TECNICI ALL'ULTIMO PIANO
POSSIBILITA' DI PILOTIS AL PIANO TERRA
- LOTTO 11** COMMERCIO
LATO PIAZZA PEDONALE IN ADERENZA ALLA SUPERFICIE FONDIARIA
- LOTTO 12** EDIFICIO A TORRE
PIANO TERRA PERMEABILE : PILOTIS E VETRO
LATO EST IN ADERENZA ALLA SUPERFICIE FONDIARIA
POSSIBILITA' DI LOCALI TECNICI CONTENUTI ALL'INTERNO DEI VARI LIVELLI

*N.B. : IN TUTTO L'AMBITO (COMPARTO 1 E COMPARTO 2) PER SUPERFICIE PIANE > 200 mq E' OBBLIGATORIO IL TETTO A VERDE SECONDO IL REGOLAMENTO EDILIZIO VIGENTE



PROGRAMMA INTEGRATO DI INTERVENTO
AMBITO VIMERCATE VECCHIO OSPEDALE
NORMA SPECIALE

AREE EX OSPEDALE E CAVA CANTU'

Proprietà ASST DI VIMERCATE Via Santi Cosma e Damiano, 10 20871, Vimercate, MB	Coordinatore Arch. Giancarlo Martini Via G. Matteotti 86 20864, Agrate Brianza - IT T. +39 039 652259
Progettazione Architettonica DAVIDE MACULLO ARCHITECTS Arch. Davide Macullo Arch. Ivo Maria Rodella	Via Enzizzari 10 0900, Lugano - CH TIF +41 91 971 9294
Viabilità e Studio del Traffico CITTA S.r.l. Ing. Michele D'Alessandro Arch. Veronica Indelicato	Viale Lombardia 5 20131, Milano - IT T. +39 02 70632650
Impiantistica ARCO Progetti srl Per. Ind. Luca Amigoni	Piazza Meridiana 6 20037, Paderno Dugnano - IT T. +39 02 9046567
Valutazione Previs. Impatto Acustico COVER srl Dott. Marco Raimondi	Via Sernovella 1 23879, Verderio, Lecco - IT T. +39 039 512487
Geologo Geologo Gian Paolo Sommaruga	Viale Borri 226 21100 Varese - IT T. +39 332 811834
Valutazione Impatto Ambientale Arch. Carlo Lanza	Via P.B. Pergolesi 20 20121, Milano - IT T. +39 02 2804 0138

TITOLO ELABORATO
PRESCRIZIONI

CODIFICA ELABORATO	SCALA ELABORATO	DATA EMISSIONE
TAV.	2.4 1: 1.000	21.03.2016

Nome File : PIlvimercateTAV2_4_prescrizioni.dwg