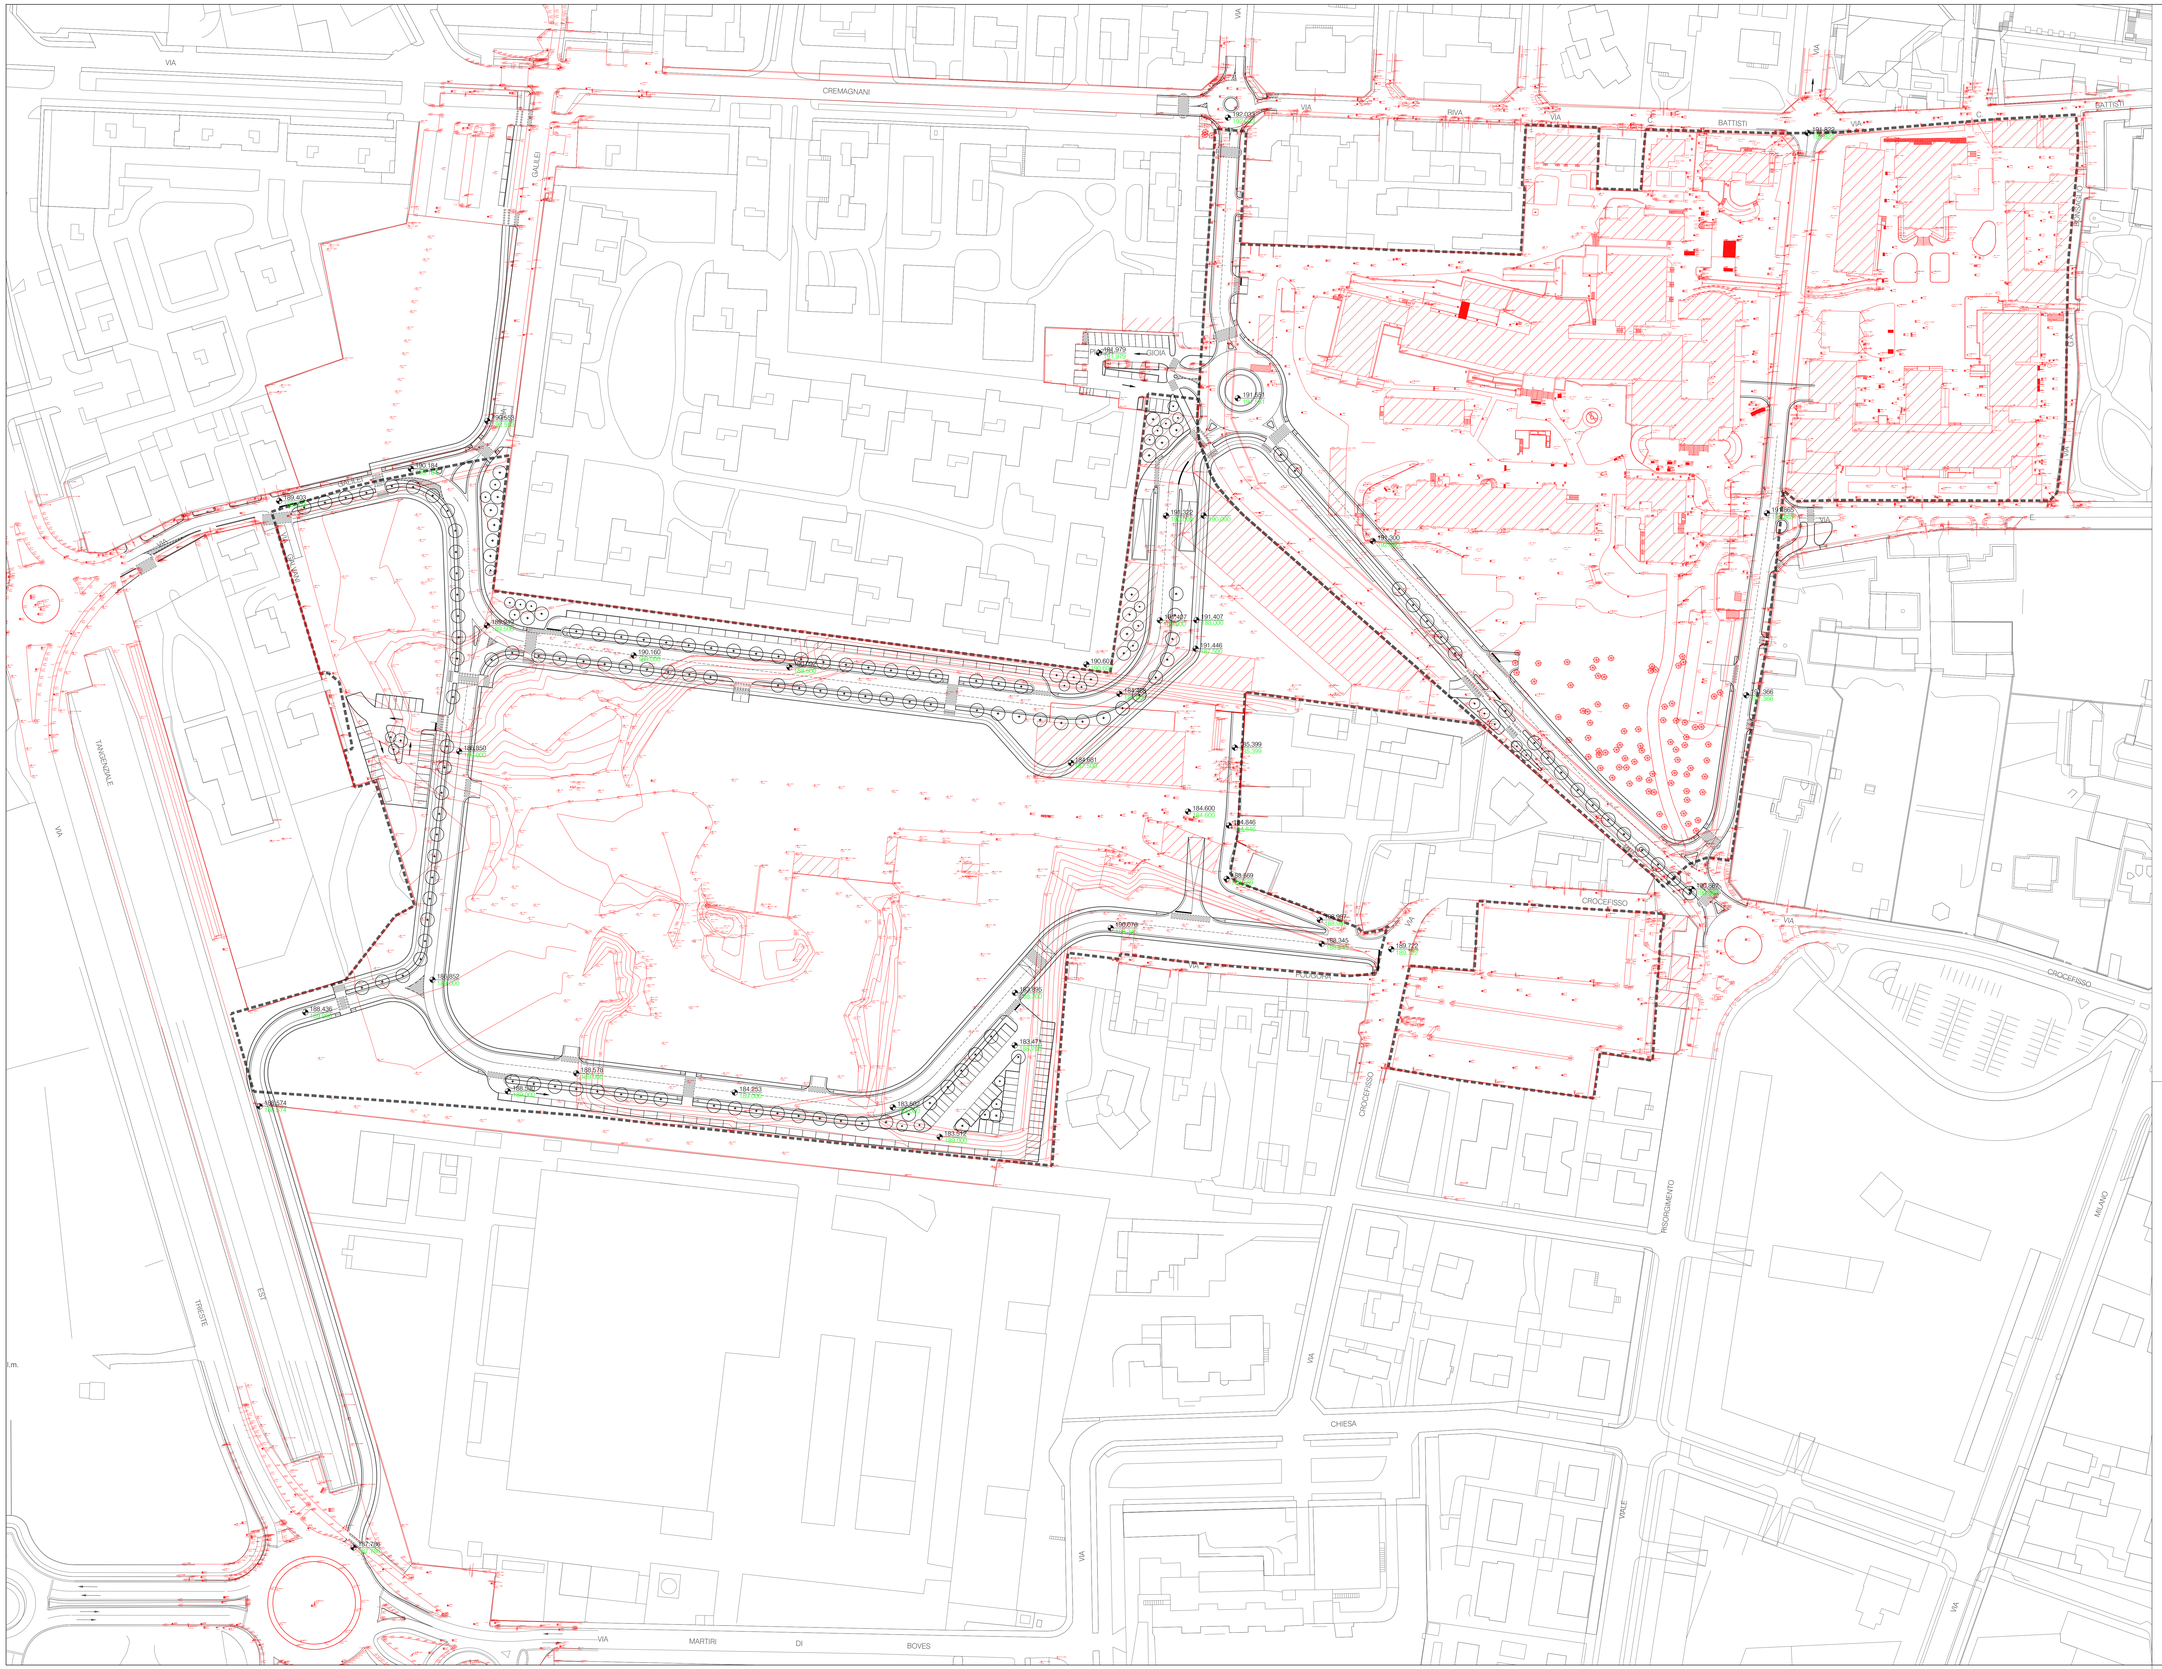

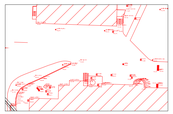

rilievo topografico
dello stato di fatto

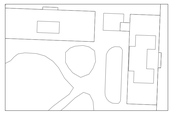

aerofotogrammetrico
dello stato di fatto

viabilità di progetto

ambito di PII
Vimercate ex Ospedale -
cava Cantu'

191,551 QUOTA STATO DI FATTO
191,551 QUOTA DI PROGETTO

COMUNE DI
VIMERCATE

PROGRAMMA INTEGRATO DI INTERVENTO

AMBITO VIMERCATE VECCHIO OSPEDALE
NORMA SPECIALE

AREE EX OSPEDALE E CAVA CANTU'

Proprietà

ASST DI VIMERCATE
Via Santi Cosma e Damiano, 10
20871, Vimercate, MB

DEVERO COSTRUZIONI SpA
Strada Provinciale per Villasanta, 17
20871, Vimercate, MB

ELDAP srl
Via G. Crespi, 9/11
20134, Milano

LEADER srl
Via Vincenzo Monti, 15
20123, Milano

CASTELLO SGR SpA
Via Giacomo Pucciní, 3
20121, Milano

Coordinatore
Arch. Giancarlo Martini — Via G. Matteotti 86, 20864, Agrate Brianza - IT, T. +39 039 653259

Progettazione Architettonica
DAVIDE MACULLO ARCHITECTS — Via Lavizzari 10, 6900, Lugano - CH
Arch. Davide Macullo
Arch. Ivo Maria Redaelli — Tlf +41 91 971 6234

Viabilità e Studio del Traffico
CITra S.r.l. — Viale Lombardia 5, 20131, Milano - IT
Ing. Michele D'Alessandro
Arch. Veronica Indelicato — T. +39 02 70032650

Impiantistica
ARCO Progetti srl — Piazza Meridiana 6, 20037, Paderno Dugnano - IT
Per. Ind. Luca Arrigoni — T. +39 02 99048567

Valutazione Previs. Impatto Acustico
COVERO srl — Via Sernovella 1, 23879, Verderio, Lecco - IT
Dott. Marco Raimondi — T. +39 039 512487

Geologo
Geologo — Viale Borri 226, 21100 Varese - IT
Gian Paolo Sommaruga — T. +39 332 811834

Valutazione Impatto Ambientale
Arch. Carlo Lanza — Via P.B. Pergolesi 20, 20121, Milano - IT, T. +39 02 2804 0138

TITOLO ELABORATO

SOVRAPPOSIZIONE STATO DI FATTO E PROGETTO

CODIFICA ELABORATO	SCALA ELABORATO	DATA EMISSIONE
TAV. 3.1.2	1 : 750	21.03.2016

Nome File : PIIvimercateTAV3.1.2.dwg