


SPECIFICHE TECNICHE SEGNALETICA ORIZZONTALE

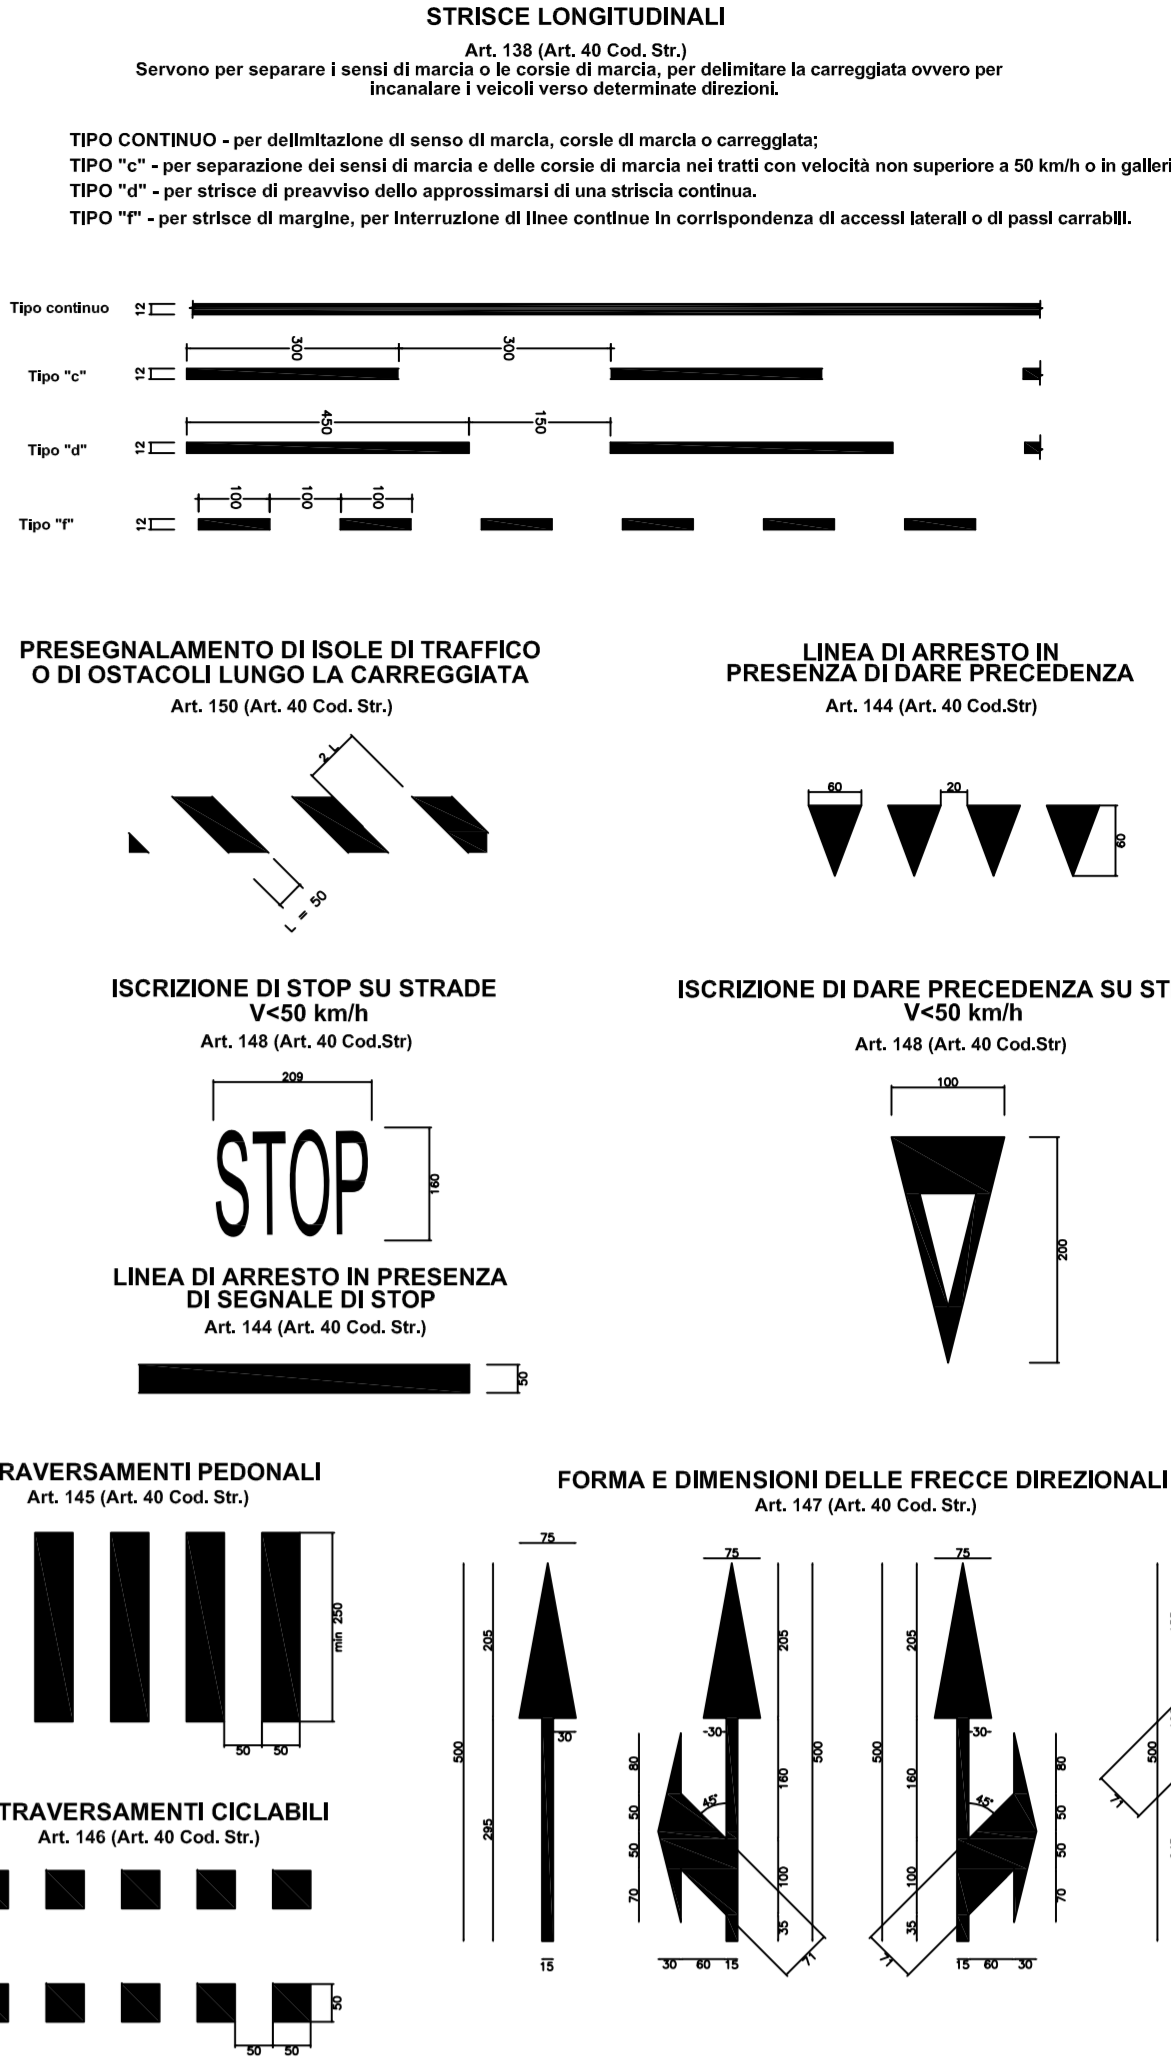

NOTE SEGNALETICA VERTICALE

SIMBOLOGIA	
	SEGNALE SU SOSTEGNO SINGOLO
	SEGNALE BIFAZIALE SU SOSTEGNO SINGOLO

LA SEGNALETICA PREVISTA DEVE ESSERE CONFORME AI MODELLI E TIPI DI CUI AL DECRETO DEL PRESIDENTE DELLA REPUBBLICA DEL 16.12.1992 - n. 495, MODIFICATO ED INTEGRATO DAL DECRETO DEL PRESIDENTE DELLA REPUBBLICA DEL 16.09.1996 - n. 610 ED EVENTUALI SUCCESSIVE MODIFICHE E/O INTEGRAZIONI

- Segnaletica verticale - art.39 Codice della Strada
- Segnaletica orizzontale - art.40 Codice della Strada
- Segnali luminosi - art.41 Codice della Strada
- Segnali complementari - art.42 Codice della Strada

NELLA POSA IN OPERA DELLA SEGNALETICA VERTICALE, L'IMPRESA APPALTATRICE DEVE RISPETTARE QUANTO PRESCRITTO DAL D.P.R. n.495 dd.16.12.1992 E s.m.i. "REGOLAMENTO DI ESECUZIONE DEL CODICE DELLA STRADA" RELATIVAMENTE ALLA VISIBILITÀ DEI SEGNALE (SPAZIO DI AVVIAMENTO TRA IL CONDUCENTE ED IL SEGNALE STESSO LIBERO DA OSTACOLI).



**PROGRAMMA INTEGRATO DI INTERVENTO
AMBITO VIMERCATE VECCHIO OSPEDALE
NORMA SPECIALE**

AREE EX OSPEDALE E CAVA CANTU'

Proprietà ASST DI VIMERCATE Via Sordani Cosma e Damiano, 10 20871, Vimercate, MB	Coordinatore Arch. Giancarlo Martini Via G. Matteotti 88 20894, Agnate Brianza - IT T. +39 039 653259
DEVERO COSTRUZIONI SpA Strada Provinciale per Villasarita, 17 20871, Vimercate, MB	Progettazione Architettonica DAVIDE MACULIO ARCHITECTS Arch. Davide Maculio Arch. Ivana Maria Rinaldi Via Lantzeri 10 6900, Lugano - CH TF +41 91 971 8234
ELDAP srl Via G. Cesarelli, 9/11 20134, Milano	Visibilità e Studio del Traffico CITRA S.r.l. Ing. Michele D'Alessandro Arch. Veronica Indelfato Via Lomharda 5 20123, Milano - IT T. +39 02 7082850
LEADER srl Via Vincenzo Monti, 15 20123, Milano	Installazione ARCO Progetti srl Per. Ind. Luca Arripoli Piazza Mediana 6 20037, Paderno Dugnano - IT T. +39 02 9946567
CASTELLO SGR SpA Via Giacomo Puccini, 3 20121, Milano	Valutazione Previs. Impatto Acustico COVER srl Dot. Marco Raimondi Via Semovella 1 20870, Valerola, Lecco - IT T. +39 039 512467
	Geotop Geotop Paolo Sommaruga Via Bari 128 21100, Varese - IT T. +39 0332 811834
	Validazione Inquinamento Ambientale Arch. Carlo Lanca Via P.B. Pergolesi 20 20121, Milano - IT T. +39 02 2604 0136

**TITOLO ELABORATO
SEGNALETICA ORIZZONTALE E VERTICALE**

CODIFICA ELABORATO: SCALA ELABORATO: DATA EMISSIONE:

TAV. 3.1.3 1: 750 21.03.2016

Nome File : P:\VimercateTAV3.1.3.dwg