




PARTICOLARE PAVIMENTAZIONE STRADALE
Scala 1:10

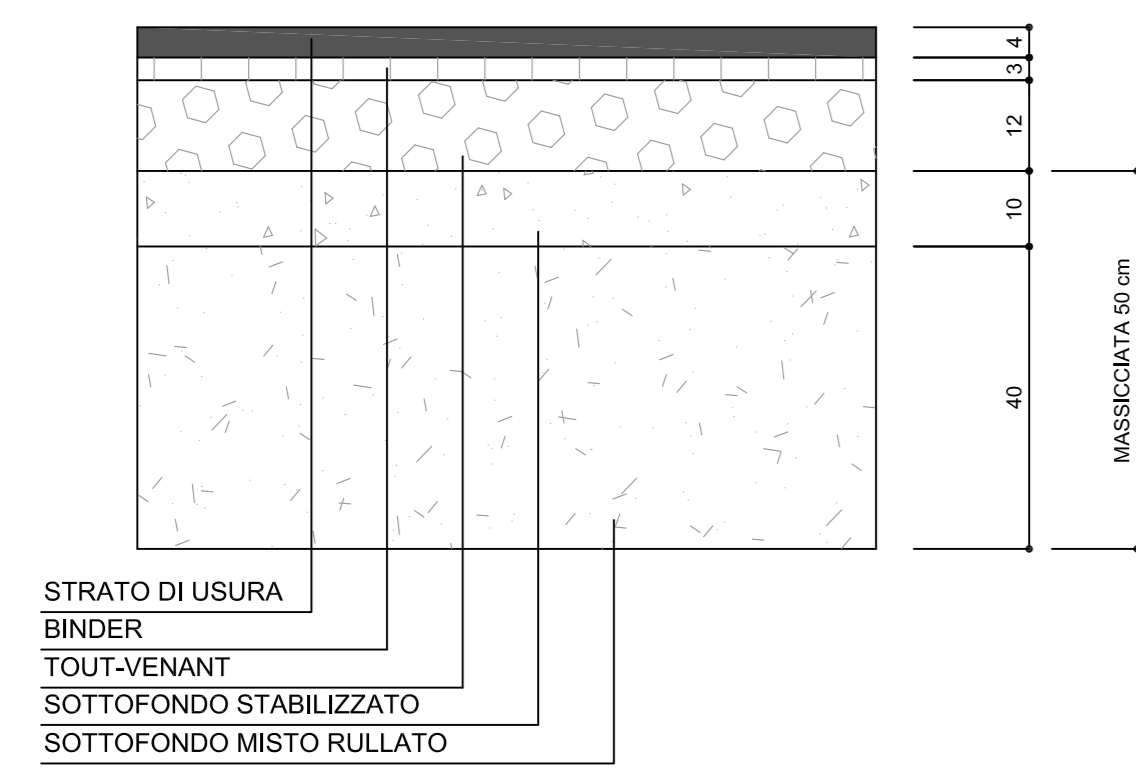

PARTICOLARE CORDOLO STRADALE
Scala 1:10
IN CLS

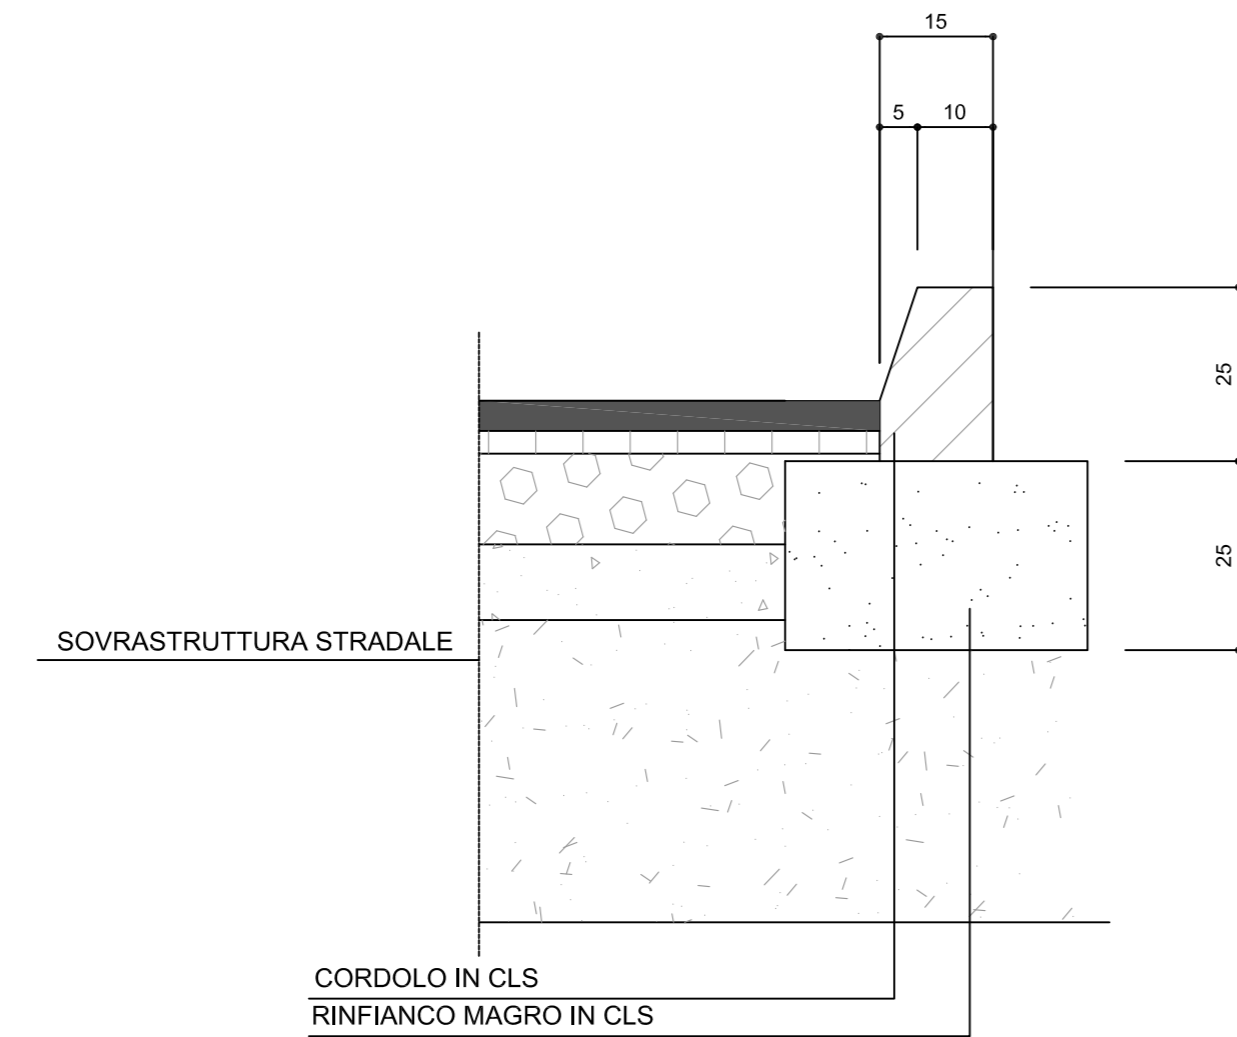


PARTICOLARE PAVIMENTAZIONE MARCIAPIEDI
Scala 1:10

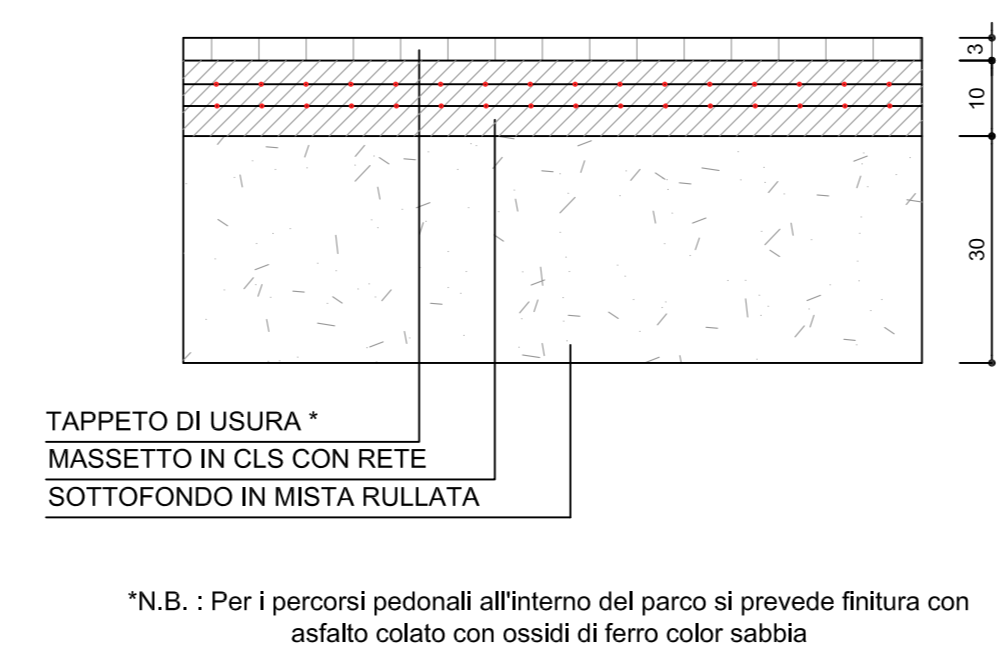


*N.B. : Per i percorsi pedonali all'interno del parco si prevede finitura con asfalto colorato con ossidi di ferro color sabbia

PARTICOLARE ANELLO SORMONTABILE ROTATORIA
scala 1:20

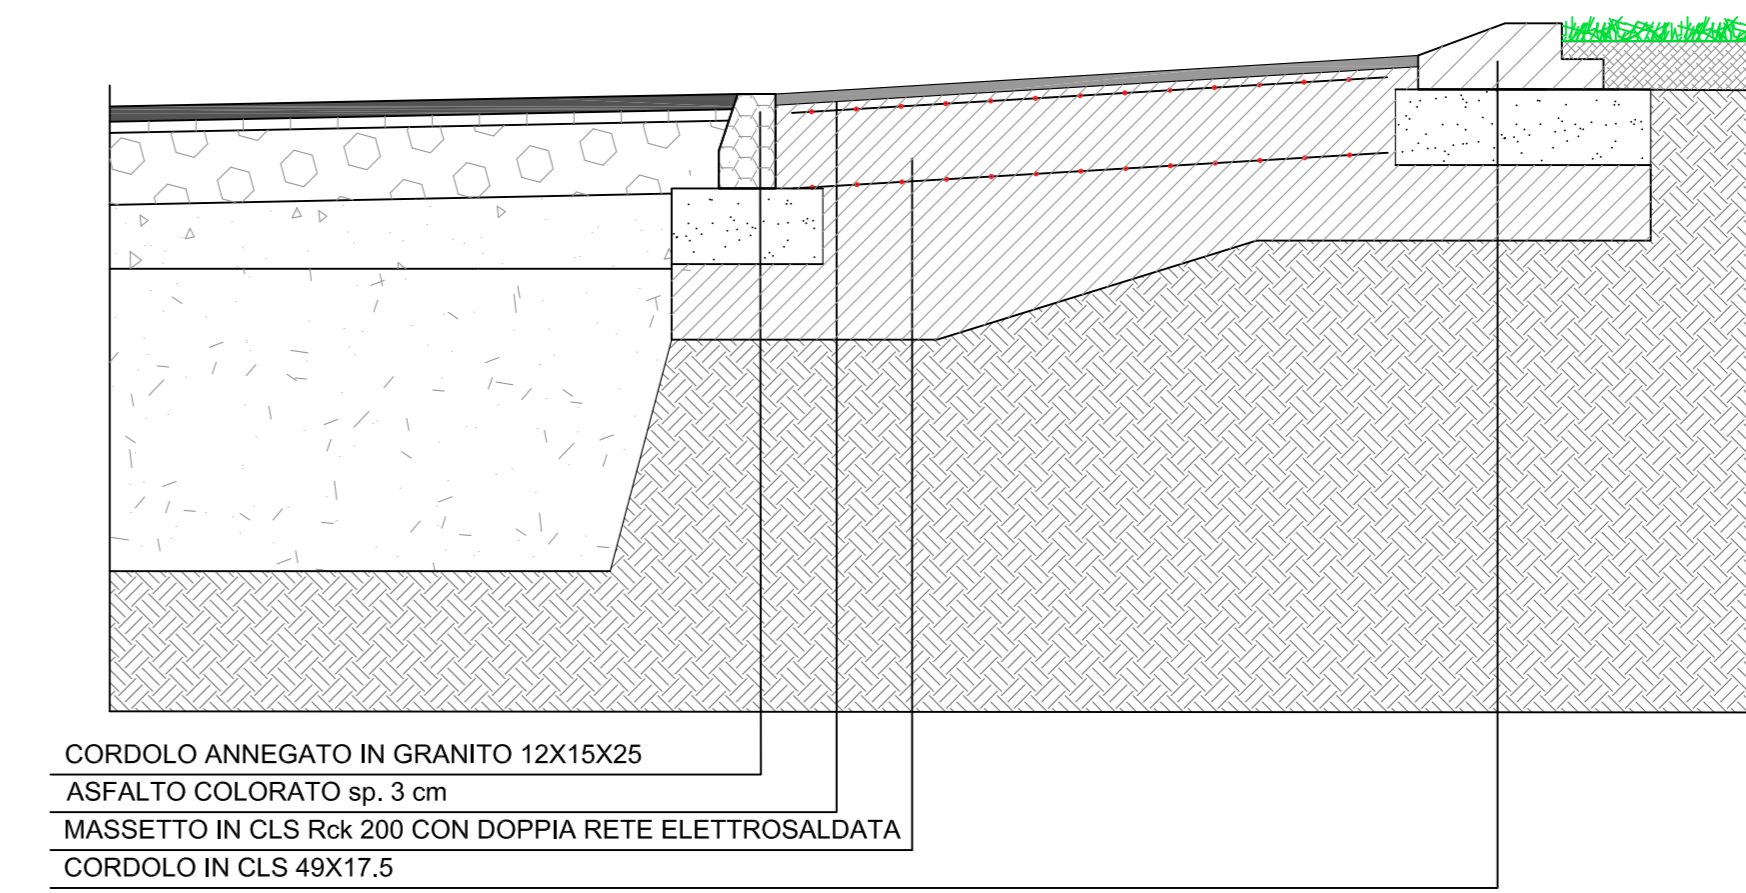


PARTICOLARE ISOLA ALBERATA
Scala 1:10

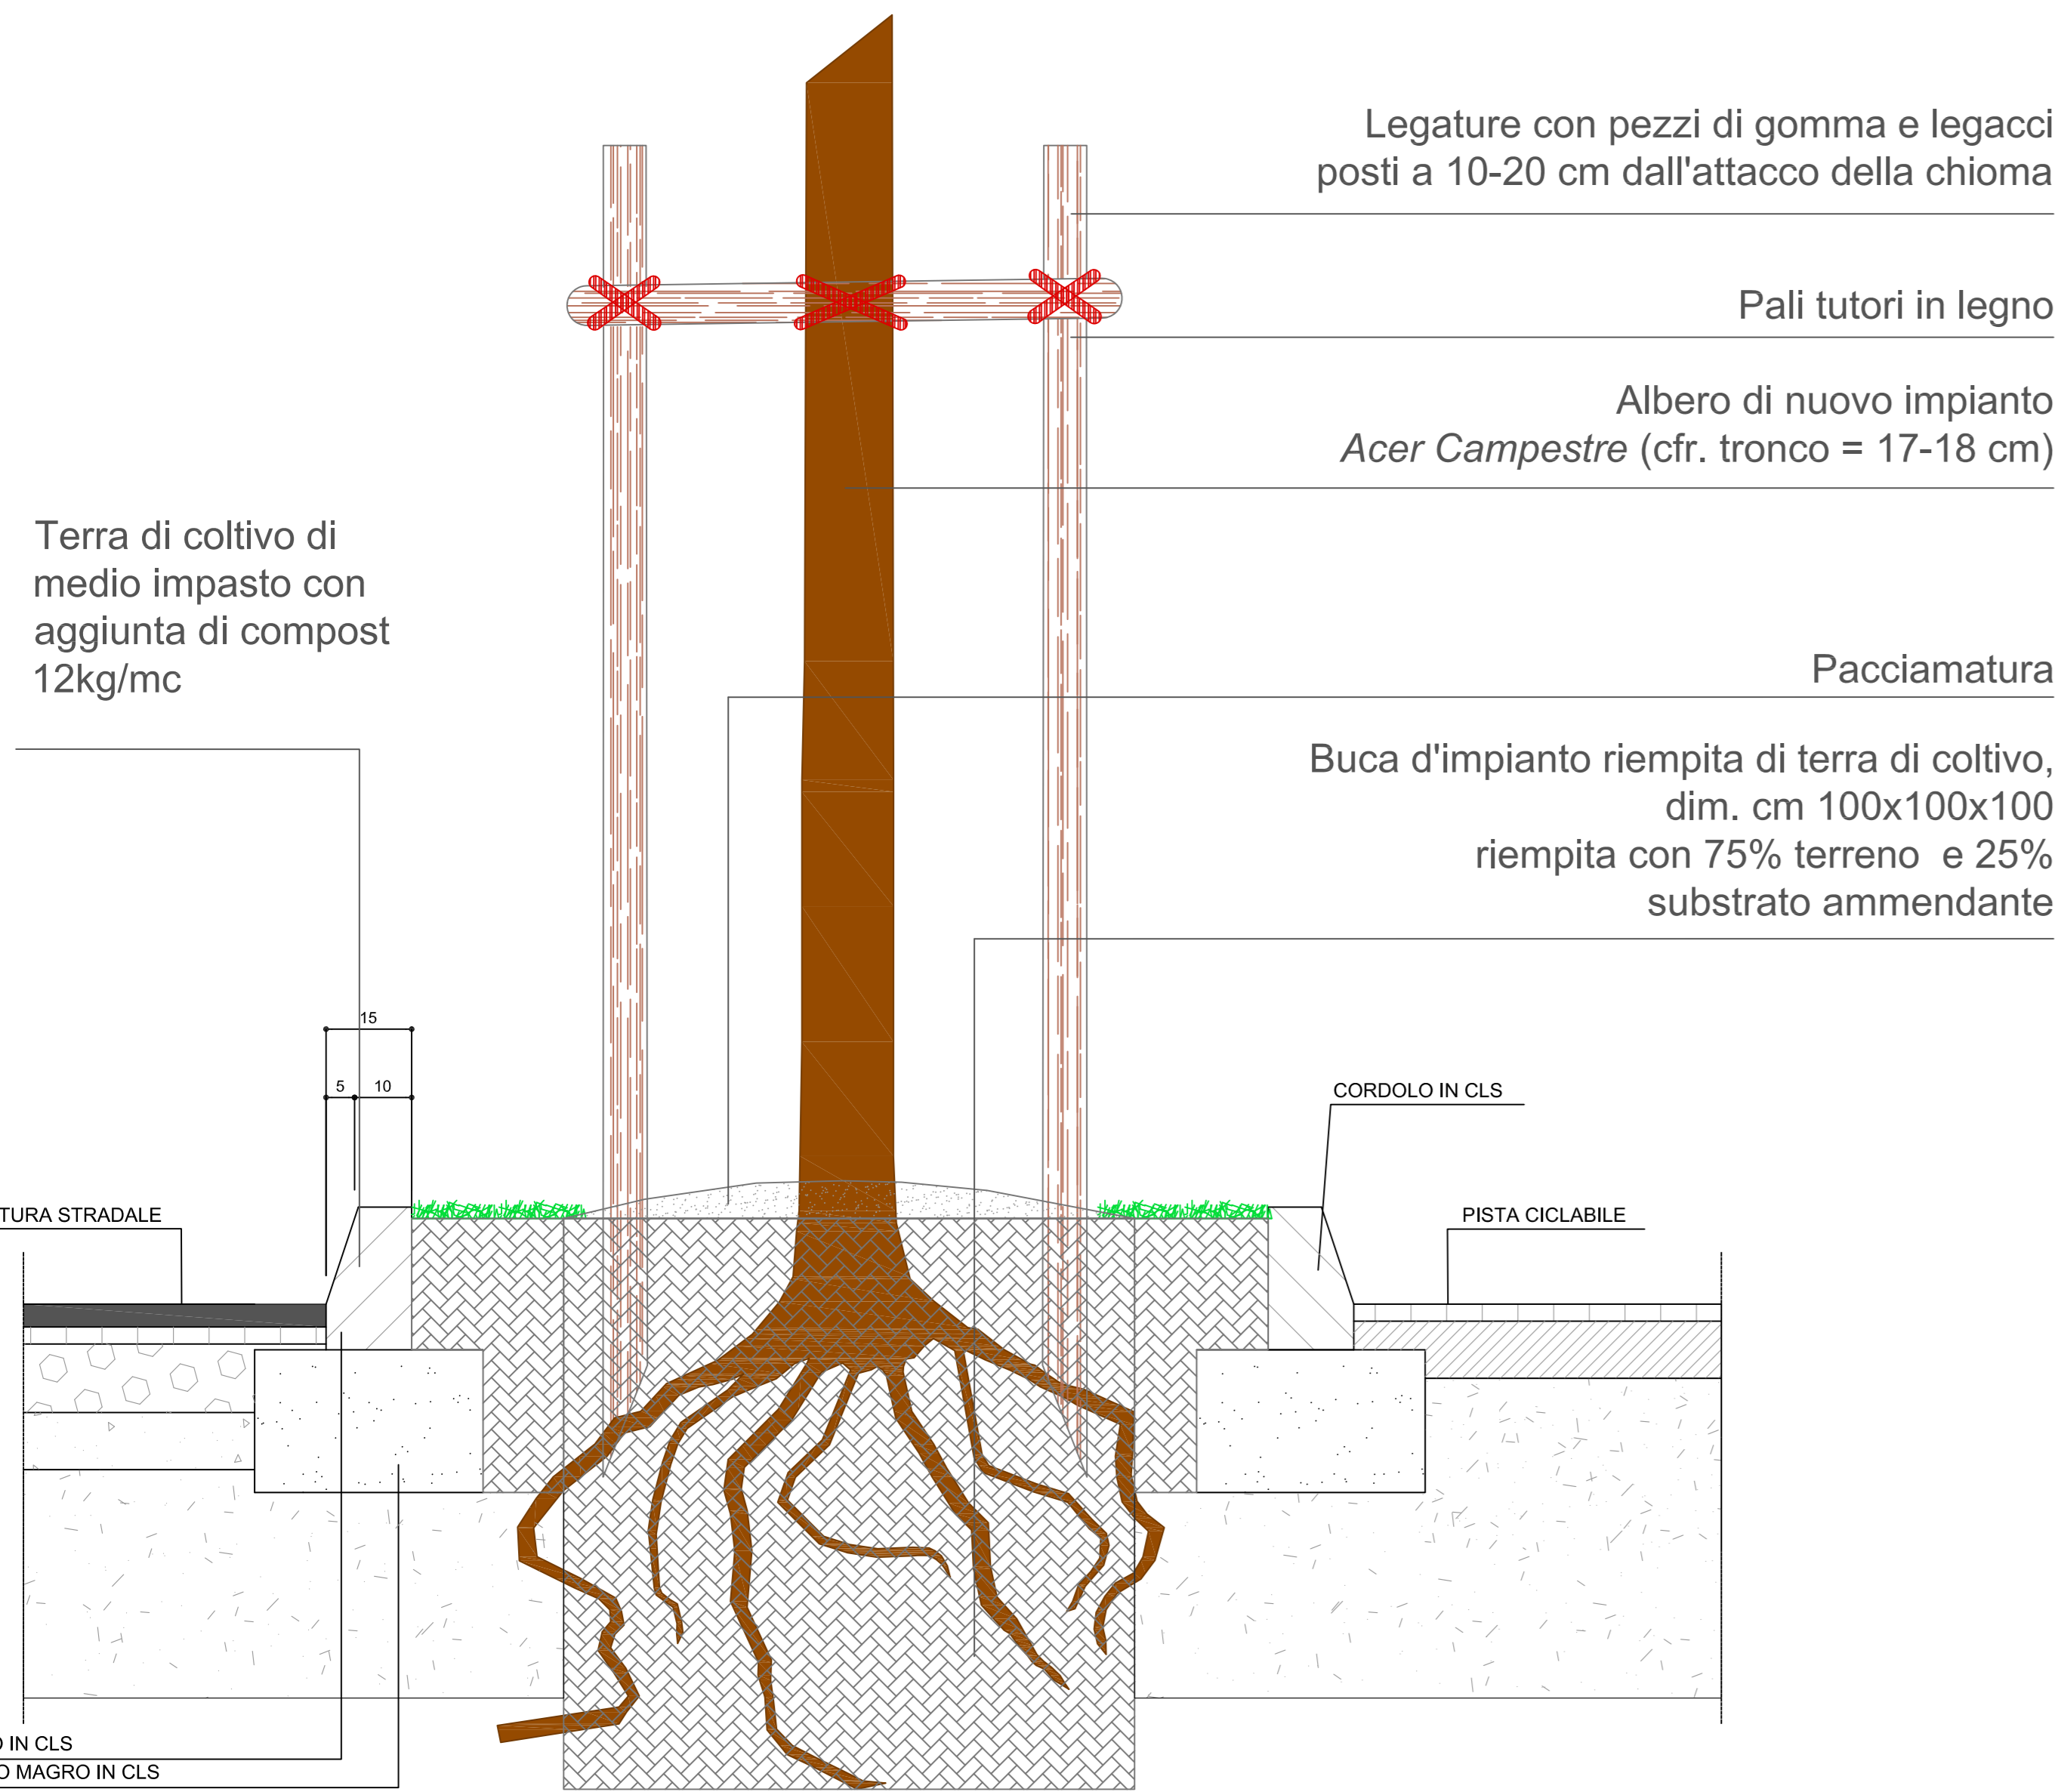


PARTICOLARE PAVIMENTAZIONE PISTA CICLABILE
Scala 1:10




CAMERETTA D' ISPEZIONE
RETE ACQUE METEORICHE
Chiusino in ghisa sferoidale del tipo incernierato
classe D400 UNI-EN 124 peso minimo 90 Kg
scala 1:10

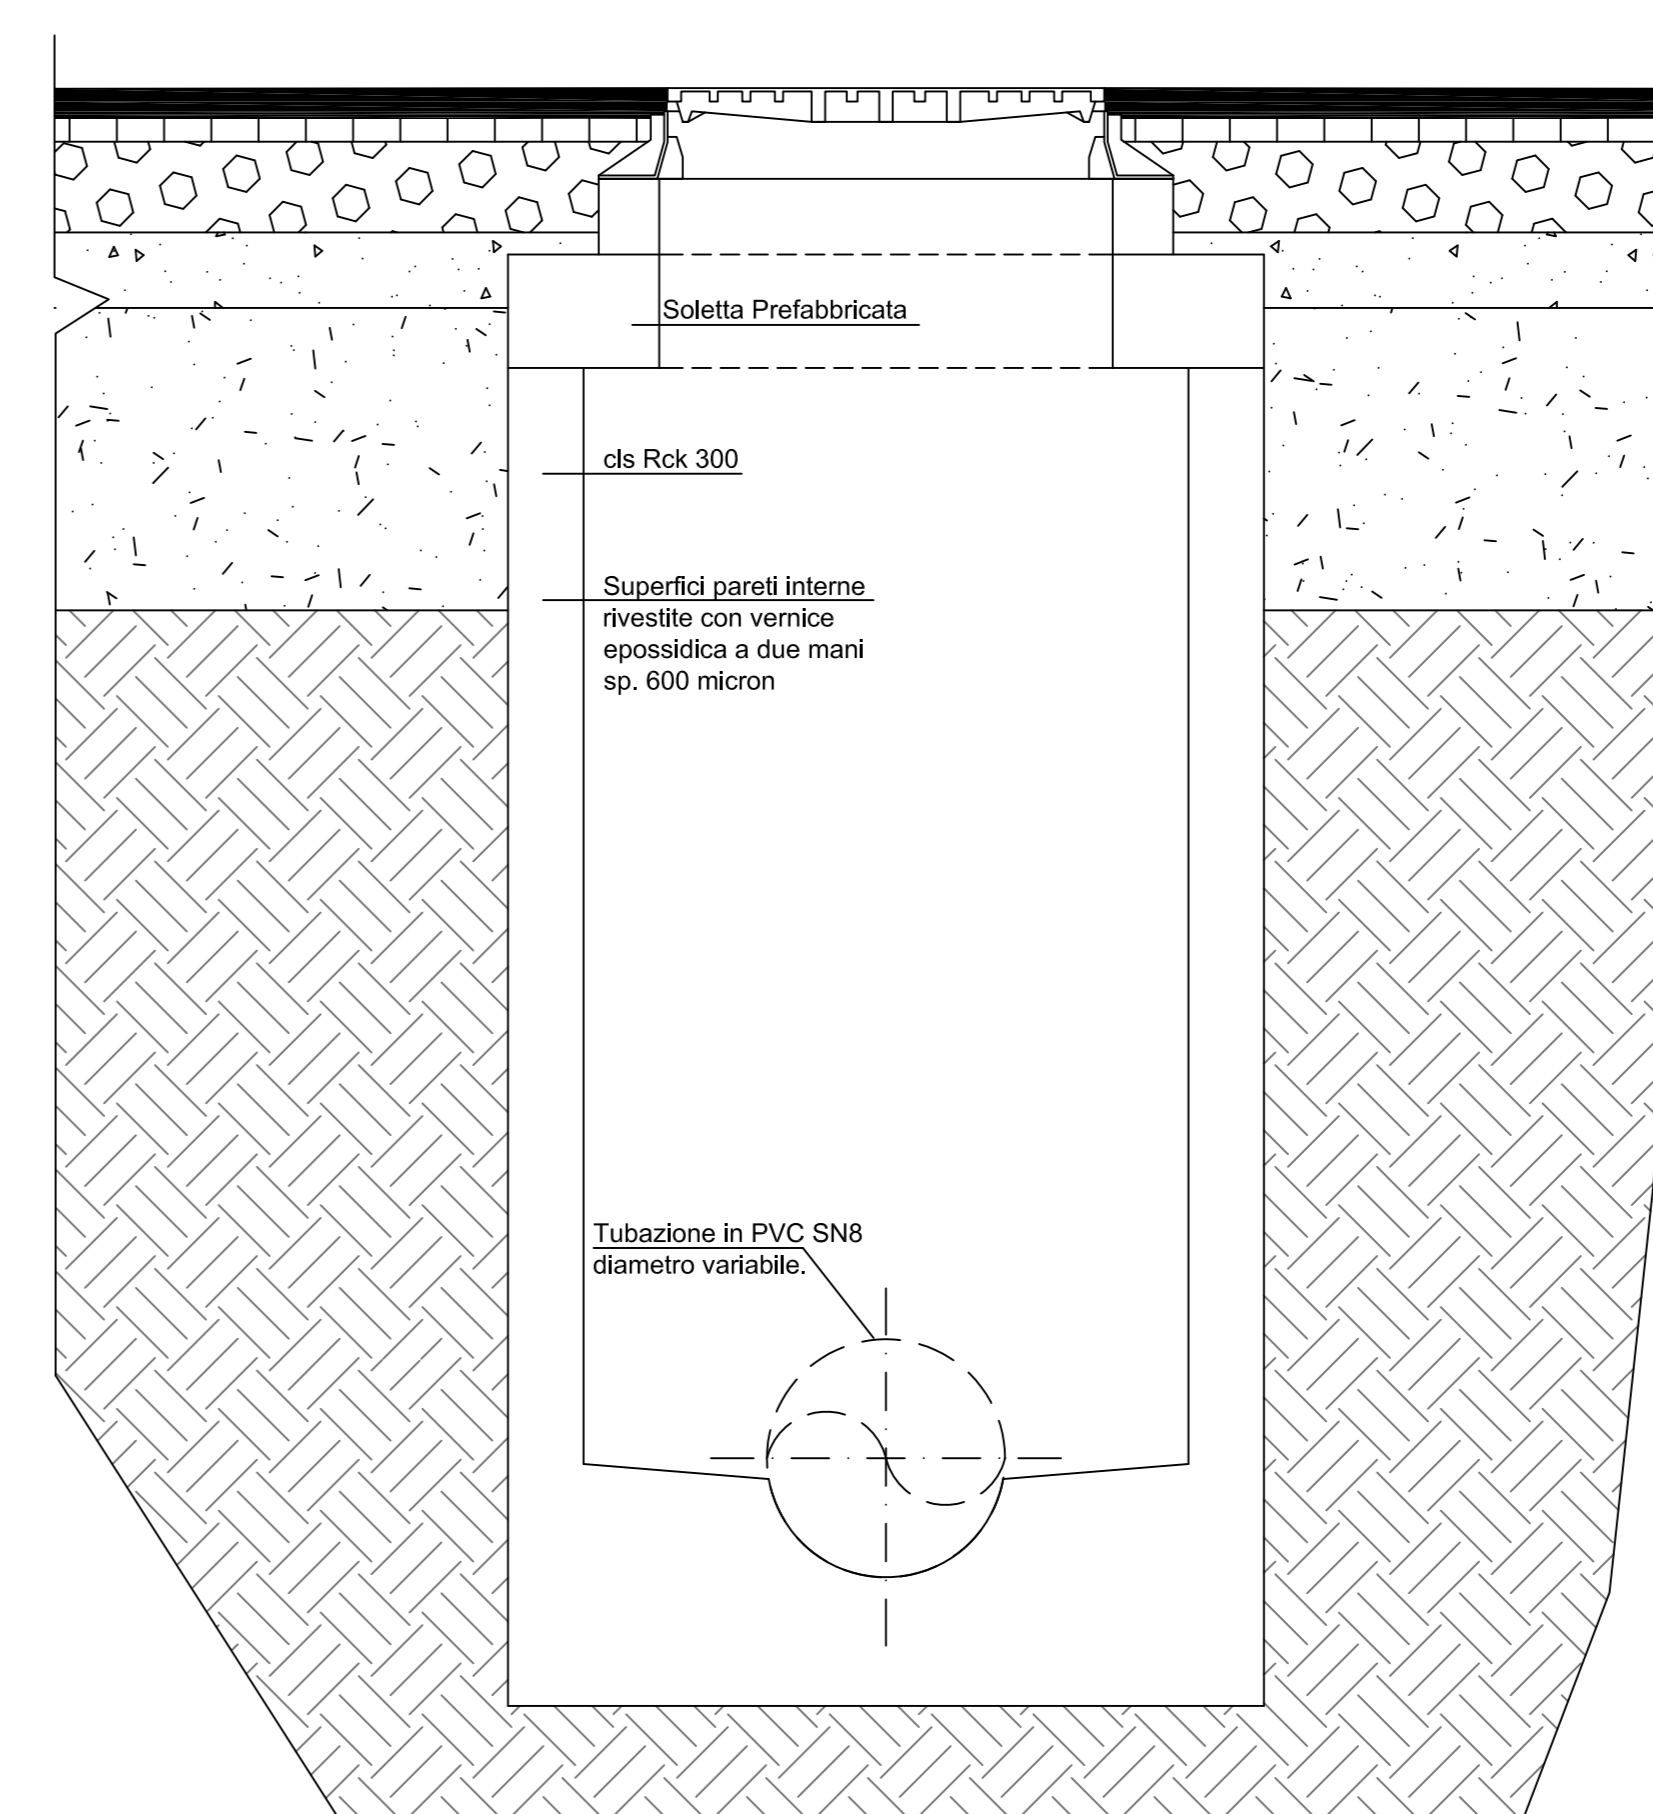

Sezione

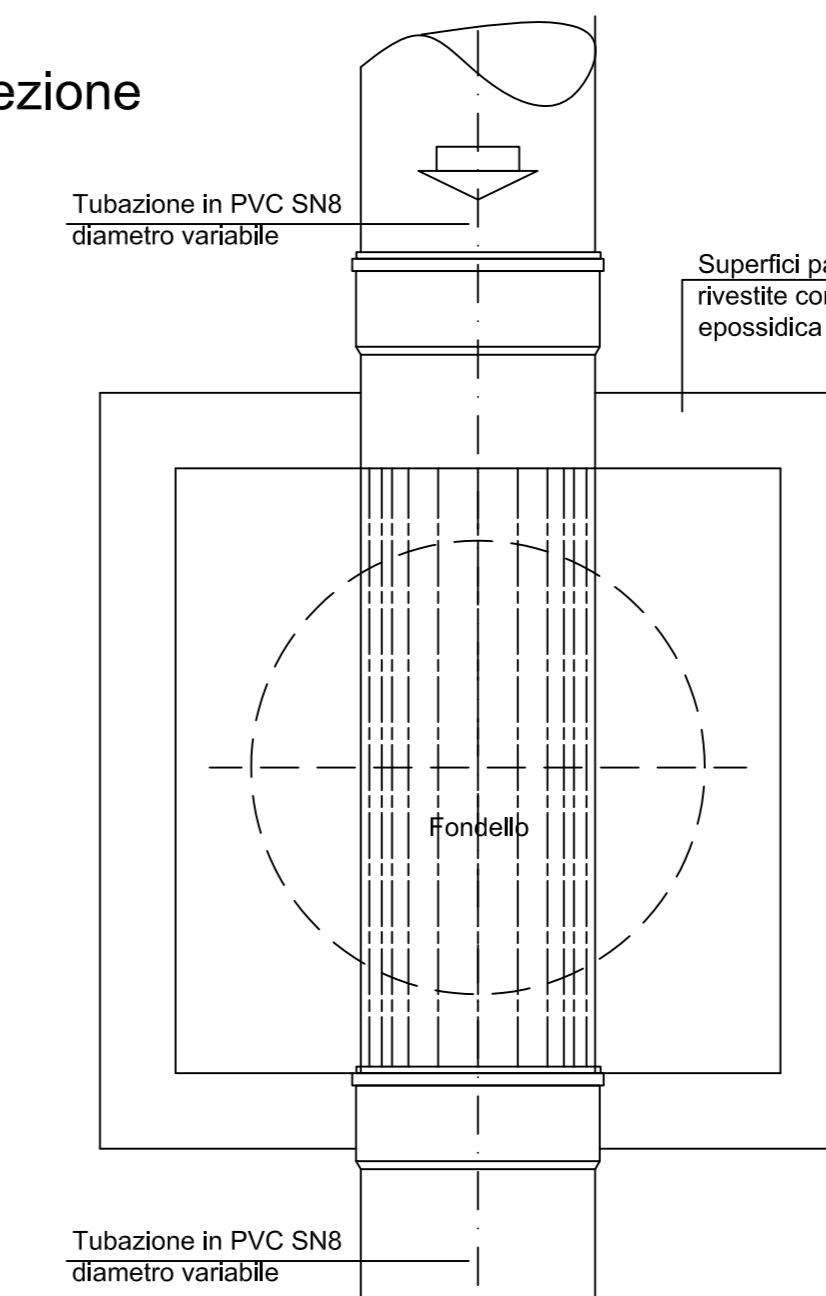


CHIUSINO

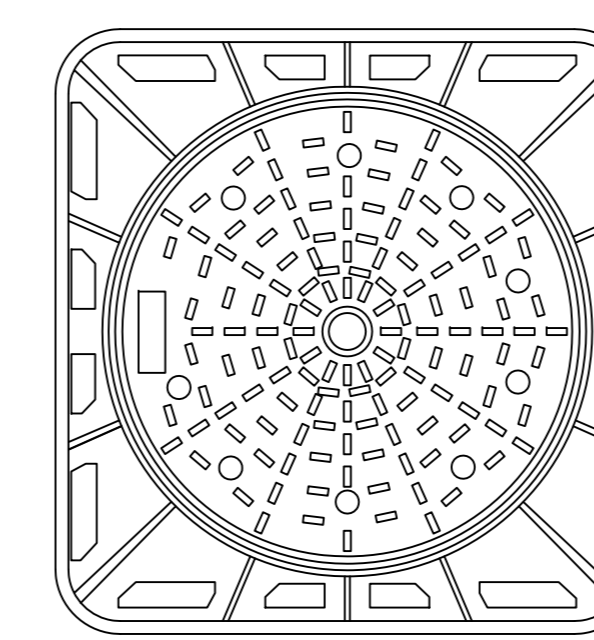


Pianta
Chiusino circolare in ghisa sferoidale del tipo incernierato classe D400 UNI-EN 124 peso minimo 90 Kg

Pianta

CADITOIA STRADALE TIPO
Chiusino in ghisa carrabile D400
scala 1:10

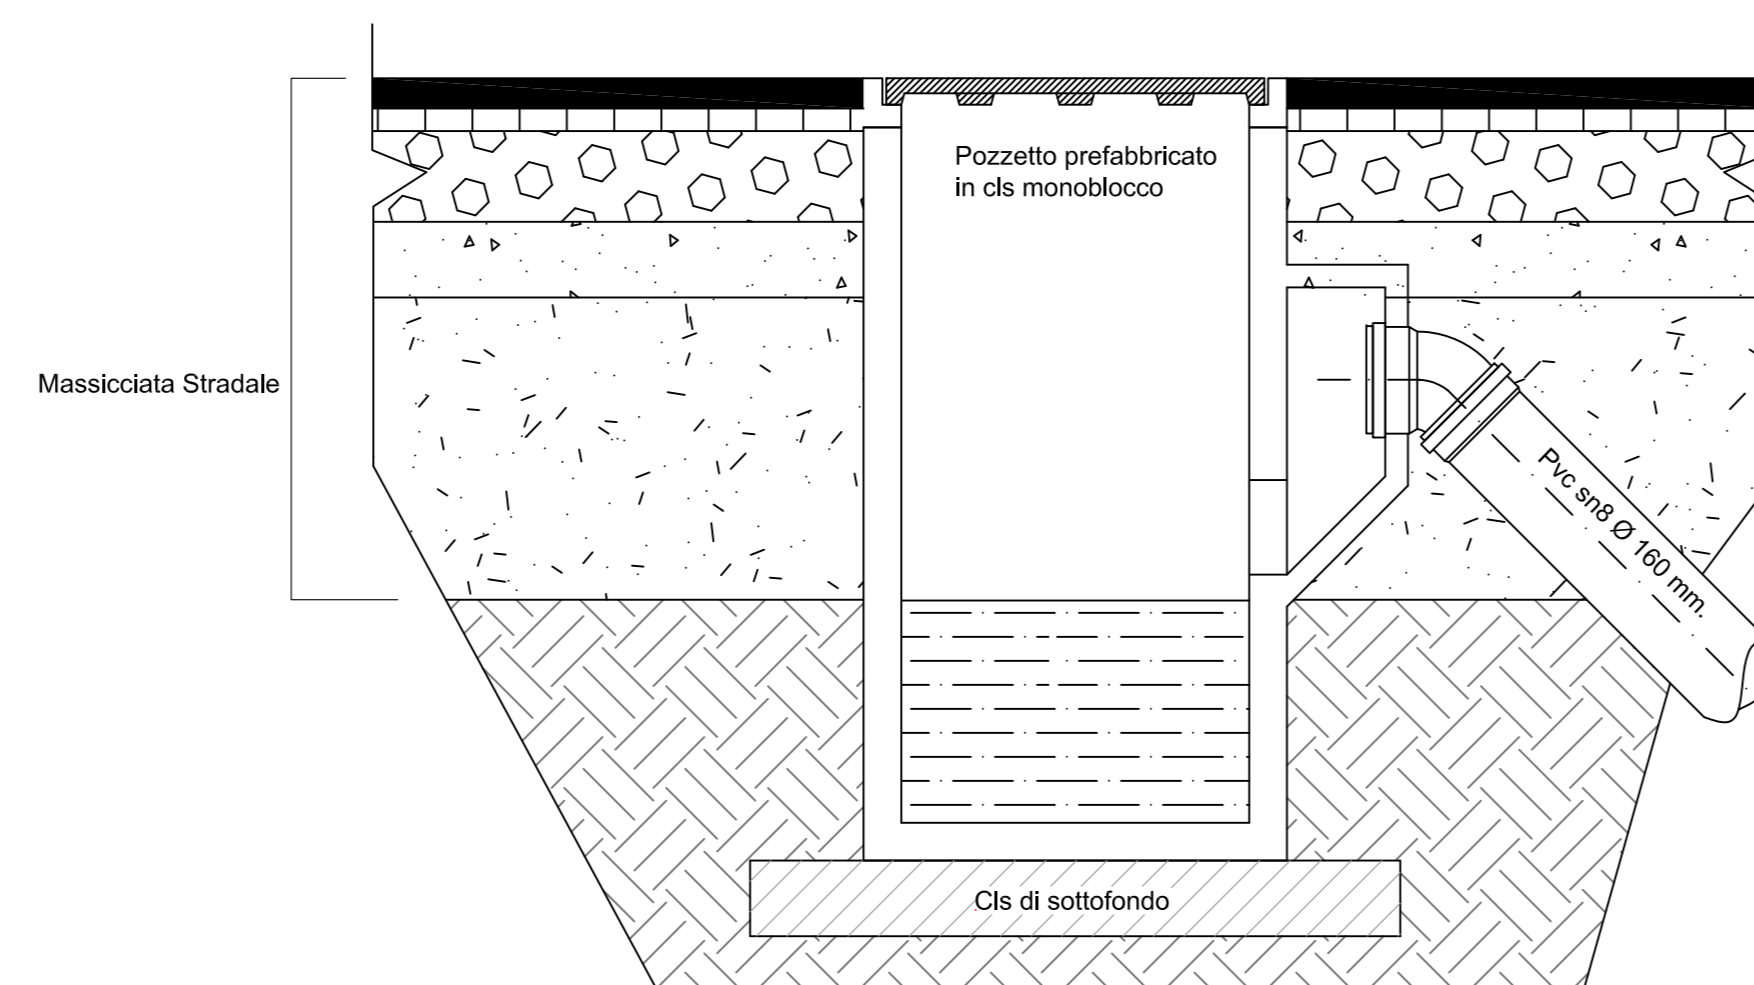


CHIUSINO

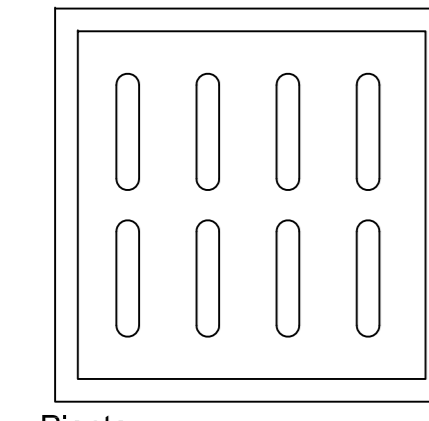

Pianta
Chiusino in ghisa carrabile D400

Sezione

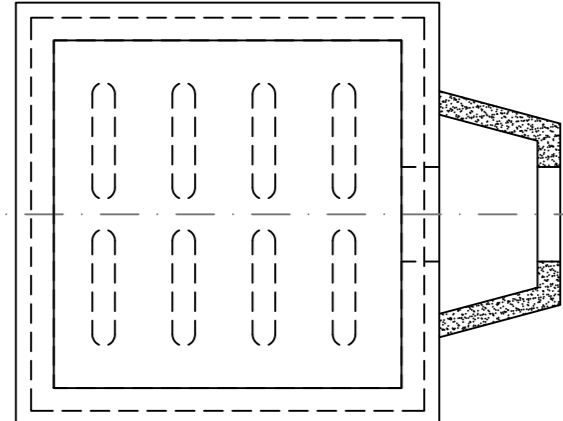

Pianta



PROGRAMMA INTEGRATO DI INTERVENTO
AMBITO VIMERCATE VECCHIO OSPEDALE
NORMA SPECIALE

AREE EX OSPEDALE E CAVA CANTU'

Proprietà ASST DI VIMERCATE Via Sant' Cosma e Damiano, 10 20871, Vimercate, MB	Coordinatore Arch. Giancarlo Martini Via G. Matteotti 66 20864, Agrate Brianza - IT T. +39 039 653259
Progettazione Architettonica DAVIDE MACULLO ARCHITECTS Arch. Davide Macullo Arch. Ivo Maria Rodenti	Via Lavizzari 10 4900, Lugano - CH T/F +41 91 971 8234
DEVERO COSTRUZIONI Spa Strada Provinciale per Villasanta, 17 20871, Vimercate, MB	Visibilità e Studio del Traffico CITRA S.r.l. Ing. Michele D'Albasano Arch. Veronica Indelcato
ELDAP srl Via G. Crespi, 9/11 20134, Milano	Viale Lombardia 5 20139, Milano - IT T. +39 02 7052650
LEADER srl Via Vincenzo Monti, 15 20123, Milano	Impedimentistica ARCO Progetti srl Per. Inc. Luca Arngori
CASTELLO SGR Spa Via Giacomo Puccini, 3 20121, Milano	Piazza Meridiana 6 20137, Pinerolo Dugano - IT T. +39 02 9948567
	Validazione Previa, Impatto Acustico COVER srl Doc. Marco Raimondi
	Via Sempolva 1 23870, Varenna, Lecco - IT T. +39 039 512487
	Geologo Gian Paolo Sommanuga
	Viale Borri 220 21100, Varese - IT T. +39 332 811834
	Validazione Impatto Ambientale Arch. Carlo Lanza
	Via F. B. Pergolesi 20 20121, Milano - IT T. +39 02 2854 0136

TITOLO ELABORATO	PARTICOLARI COSTRUTTIVI	
CODIFICA ELABORATO	SCALA ELABORATO	DATA EMISSIONE

TAV. 3.1.5	varie	21.03.2016
-------------------	-------	------------