




SEZIONE D-D'

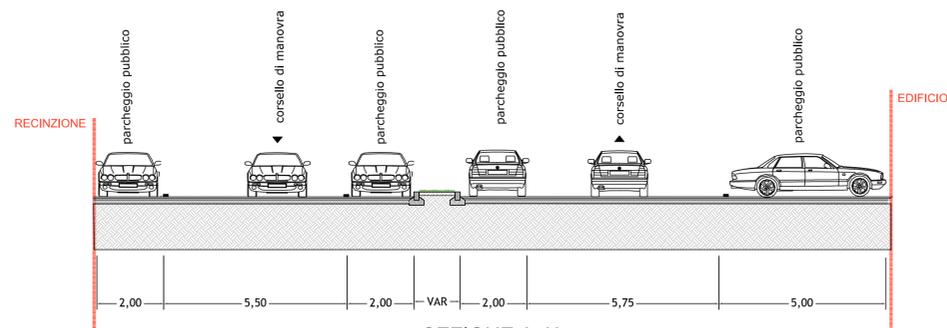


SEZIONE A-A'

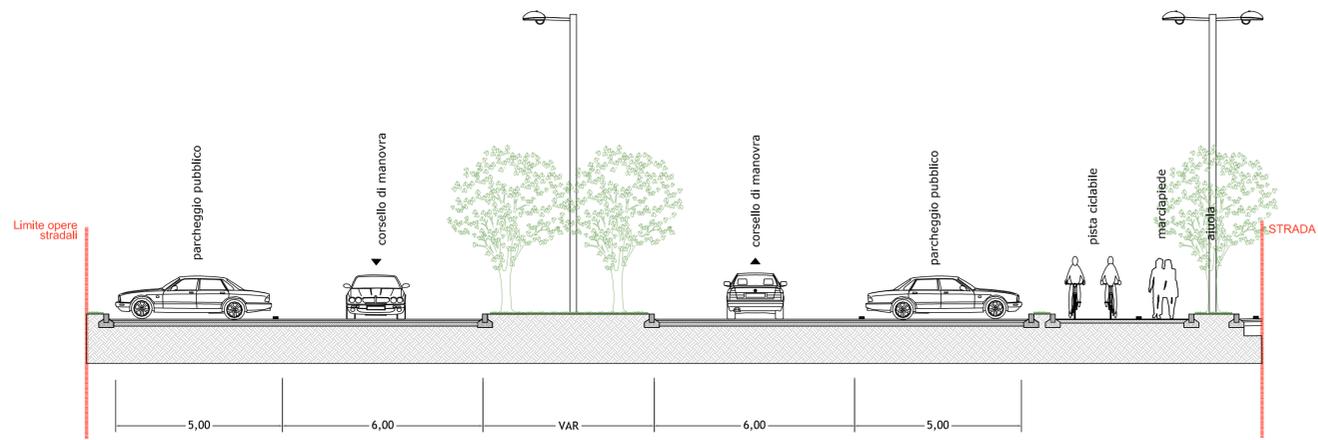

SEZIONE B-B'

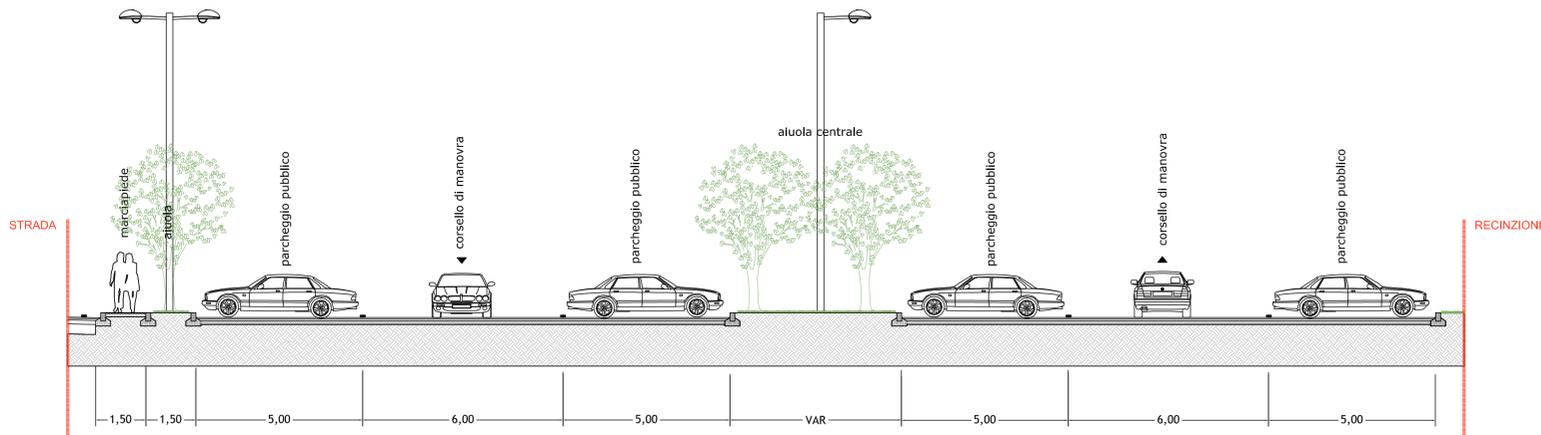


SEZIONE C-C'

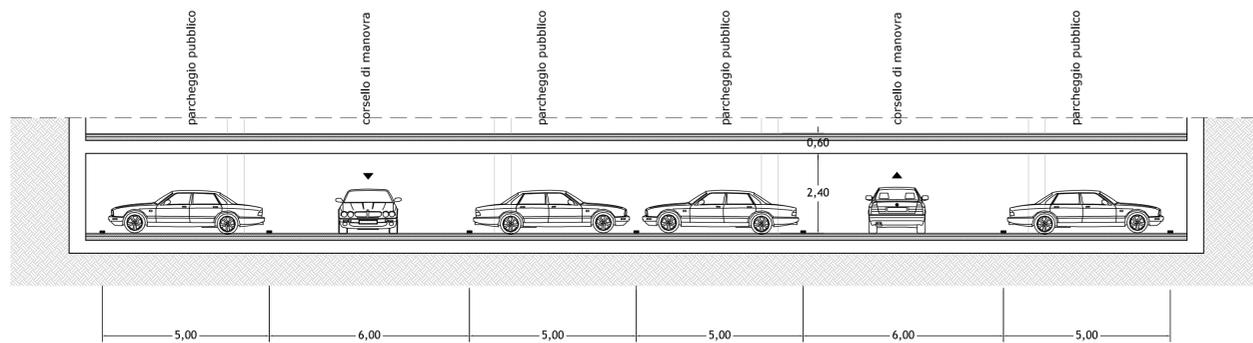


SEZIONE TIPO PARCHEGGI INTERRATI

PARTICOLARE PAVIMENTAZIONE PARCHEGGI
Scala 1:10

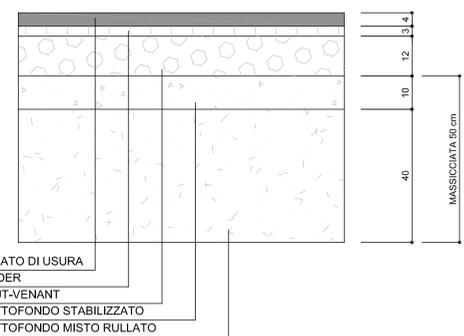


PARTICOLARE CORDOLO PARCHEGGI
Scala 1:10

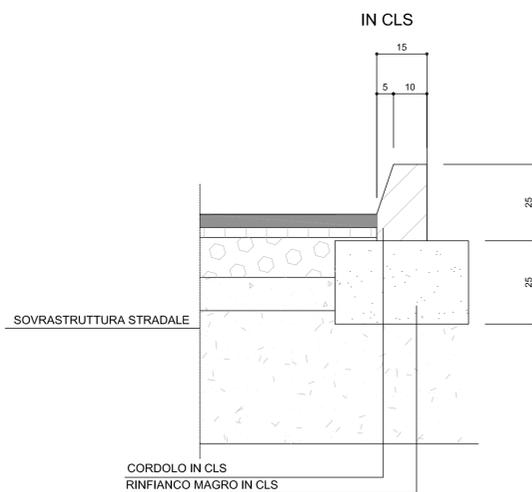

PARTICOLARE PAVIMENTAZIONE MARCIAPIEDI
Scala 1:10



*N.B. : Per i percorsi pedonali all'interno del parco si prevede finitura con asfalto colato con ossidi di ferro color sabbia

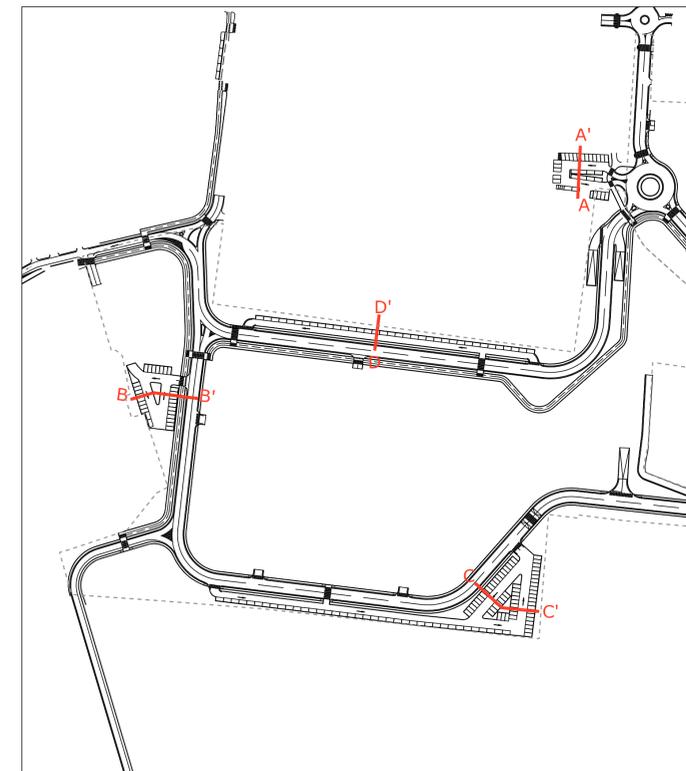

PROGRAMMA INTEGRATO DI INTERVENTO
AMBITO VIMERCATE VECCHIO OSPEDALE
NORMA SPECIALE

AREE EX OSPEDALE E CAVA CANTU'

Proprietà
ASST DI VIMERCATE
Via Santi Cosma e Damiano, 10
20871, Vimercate, MB

DEVERO COSTRUZIONI SpA
Strada Provinciale per Villasanta, 17
20871, Vimercate, MB

ELDAP srl
Via G. Crespi, 9/11
20134, Milano

LEADER srl
Via Sarmovella 1
23879, Verderio, Lecco - IT
20123, Milano

CASTELLO SGR SpA
Via Giacomo Puccini, 3
20121, Milano - IT

Coordinatore
Arch. Giancarlo Martini
Via G. Matteotti 86
20864, Agrate Brianza - IT
T. +39 039 653259

Progettazione Architettonica
DAVIDE MACULLO ARCHITECTS
Arch. Davide Macullo
Arch. Ivo Maria Redaelli
Via Edvigezzi 10
6900, Lugano - CH
T/F +41 91 971 8234

Viabilità e Studio del Traffico
CITRA S.r.l.
Ing. Michele D'Alessandro
Arch. Veronica Indelicato
Viale Lombardia 5
20131, Milano - IT
T. +39 02 70632650

Impiantistica
ARCO Progetti srl
Per. Ind. Luca Antogni
Piazza Meridiana 6
20037, Faseno Degano - IT
T. +39 02 99048567

Valutazione Previs. Impatto Acustico
COVERO srl
Dott. Marco Raimondi
Via Sarmovella 1
23879, Verderio, Lecco - IT
T. +39 039 512487

Geologo
Geologo
Gian Paolo Sommaruga
Viale Borri 226
21100 Varese - IT
T. +39 332 811834

Valutazione Impatto Ambientale
Arch. Carlo Lanza
Via P.B. Pergolesi 20
20121, Milano - IT
T. +39 02 2804 0138

TITOLO ELABORATO
SEZIONI E PARTICOLARI PARCHEGGI PUBBLICI

CODIFICA ELABORATO

SCALA ELABORATO

DATA EMISSIONE

TAV. **3.2.2**

21.03.2016

Nome File : P:\VimercateTAV3.2.2_sezioni parcheggi.dwg