

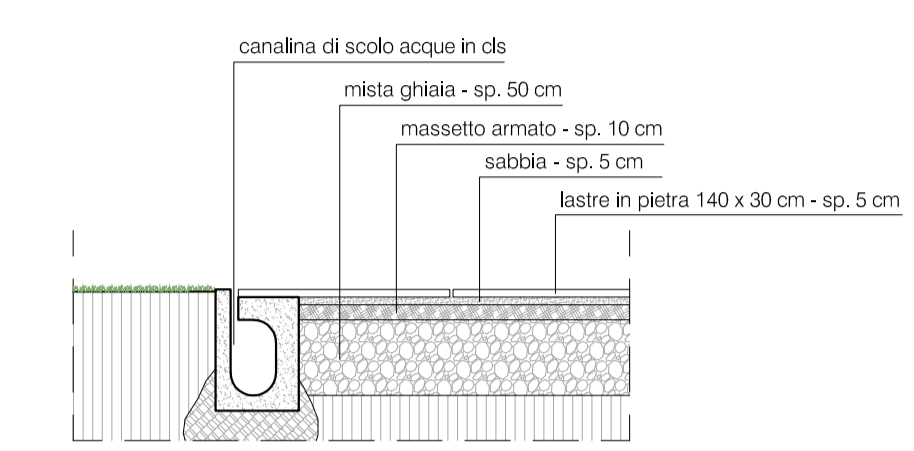
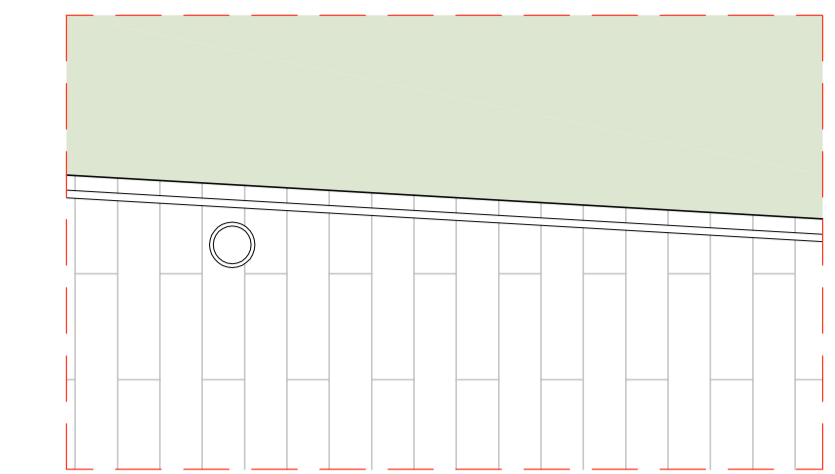




DETTAGLIO 1 SCALA 1:50

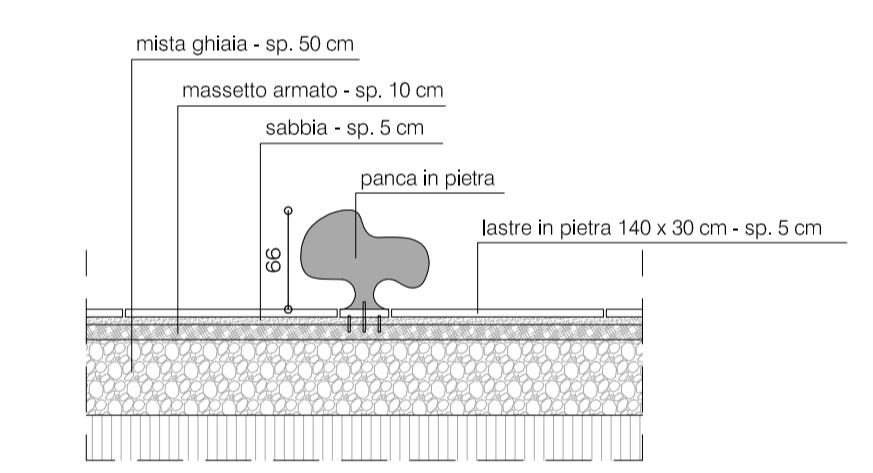

DETTAGLIO 2 SCALA 1:50

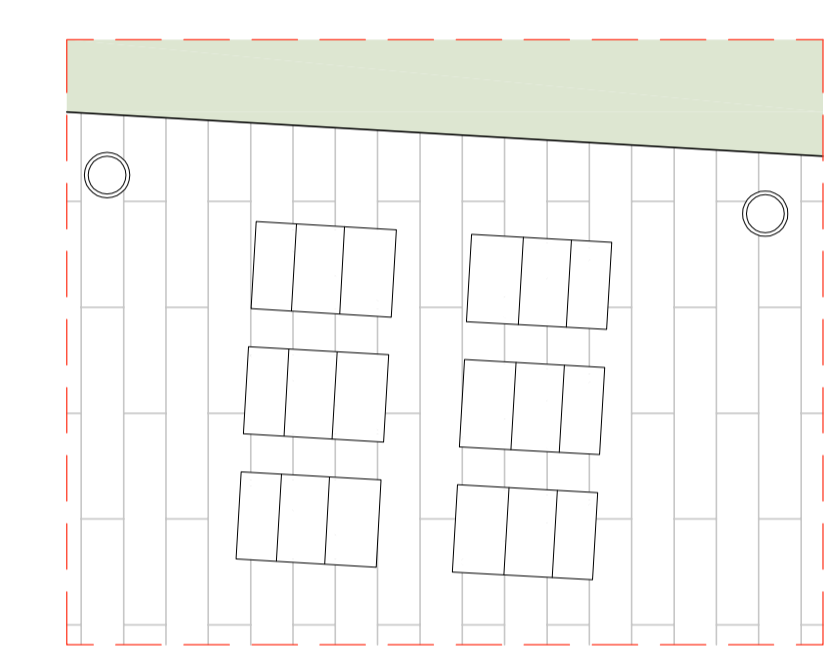

DETTAGLIO 3 SCALA 1:50

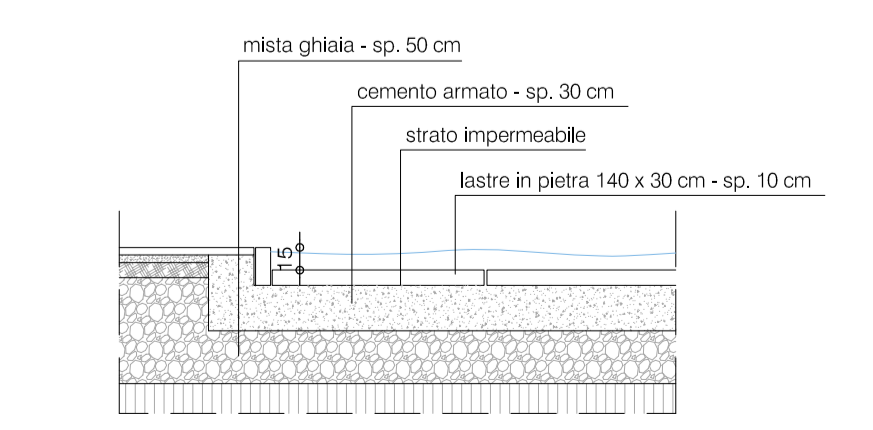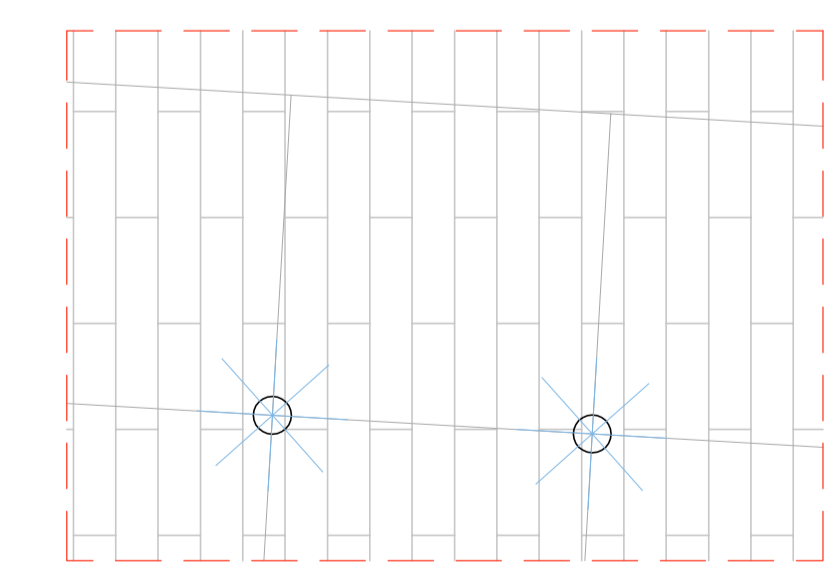

LEGENDA GRAFICA

- AREA DI INTERVENTO
- ALBERI ESISTENTI
- SUPERFICIE VERDE
- ACERO
- SUPERFICIE LASTRICATA
- PLATANO
- PISTA CICLOPEDONALE
- OLMO
- LAMPIONE
- CARPINO
- PANCHINA
- MELO
- CANALINA DI SCOLO



PROGRAMMA INTEGRATO DI INTERVENTO
AMBITO VIMERCATE VECCHIO OSPEDALE
NORMA SPECIALE

AREE EX OSPEDALE E CAVA CANTU'

<p>Proprietà ASST DI VIMERCATE Via Santi Cosma e Damiano, 10 20871, Vimercate, MB</p> <p>DEVERO COSTRUZIONI SpA Strada Provinciale per Villasanta, 17 20871, Vimercate, MB</p> <p>ELDAP srl Via G. Crespi, 9/11 20134, Milano</p> <p>LEADER srl Via Vincenzo Monti, 15 20123, Milano</p> <p>CASTELLO SGR SpA Via Giacomo Puccini, 3 20121, Milano</p>	<p>Coordinatore Arch. Giancarlo Martini Via G. Matteotti 86 20864, Agrate Brianza - IT T. +39 039 652259</p> <p>Progettazione Architettonica DAVIDE MACULLO ARCHITECTS Arch. Davide Macullo Arch. Ivo Maria Rodella Via Enzizzari 10 0900, Lugano - CH TIF +41 91 971 9234</p> <p>Viabilità e Studio del Traffico CITTA S.r.l. Ing. Michele D'Alessandro Arch. Veronica Indelicato Viale Lombardia 5 20131, Milano - IT T. +39 02 70632650</p> <p>Impiantistica ARCO Progetti srl Per. Ind. Luca Amigoni Piazza Meridiana 6 20037, Paderno Dugnano - IT T. +39 02 9046567</p> <p>Valutazione Previs. Impatto Acustico COVERO srl Dott. Marco Raimondi Via Sernovella 1 23879, Verdello, Lecco - IT T. +39 039 512487</p> <p>Geologo Geologo Gian Paolo Sommaruga Viale Borri 226 21100 Varese - IT T. +39 332 811834</p> <p>Valutazione Impatto Ambientale Arch. Carlo Lanza Via P.B. Pergolesi 20 20121, Milano - IT T. +39 02 2804 0138</p>
--	---

TITOLO ELABORATO
PLANIMETRIA PIAZZA

CODIFICA ELABORATO	SCALA ELABORATO	DATA EMISSIONE
TAV. 3.3.2 1:	500	21.03.2016