

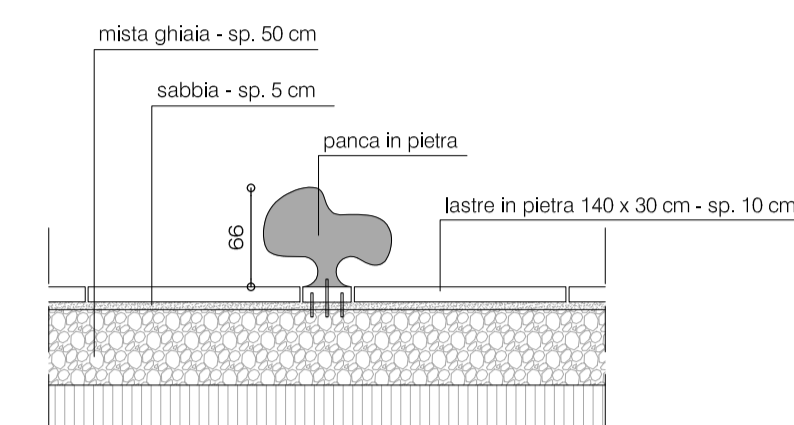
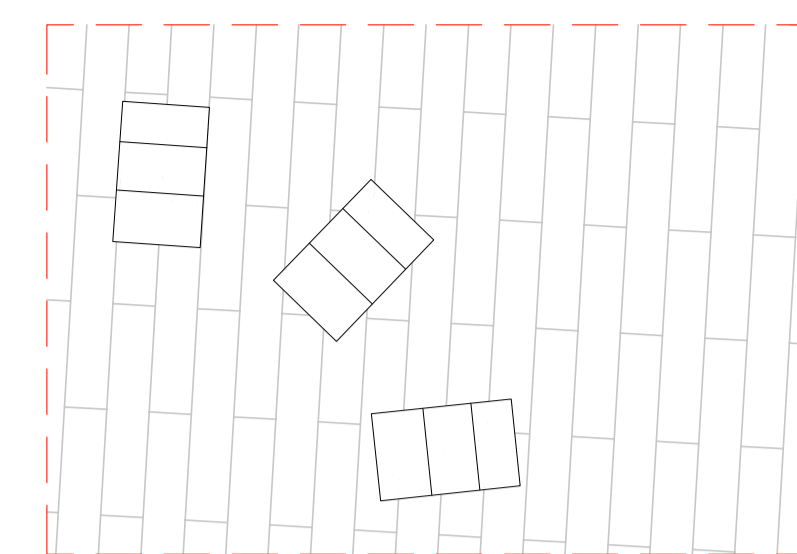




DETTAGLIO 1 SCALA 1:50

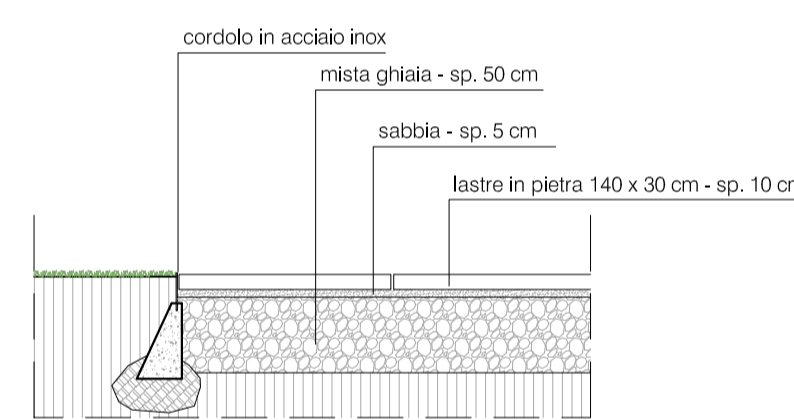

DETTAGLIO 2 SCALA 1:50

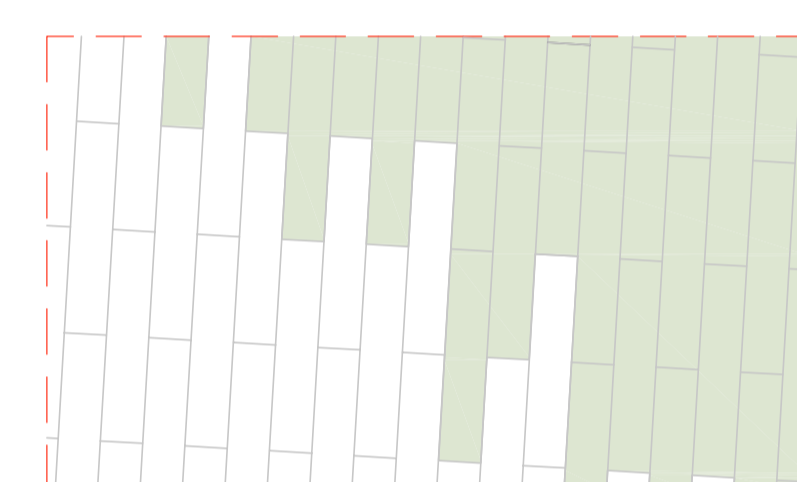

DETTAGLIO 3 SCALA 1:50

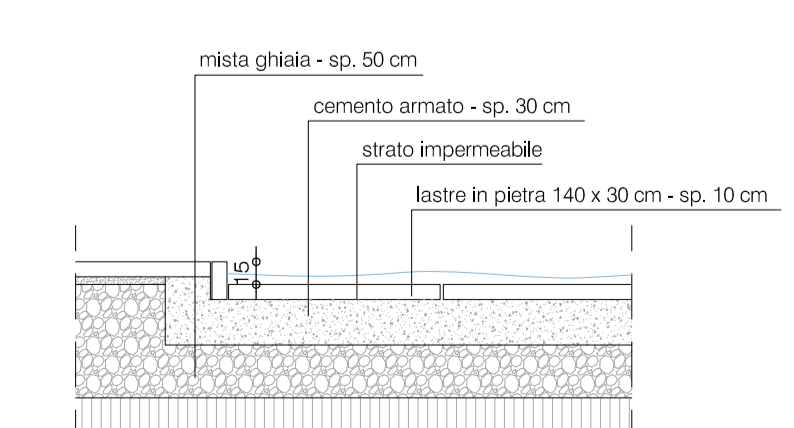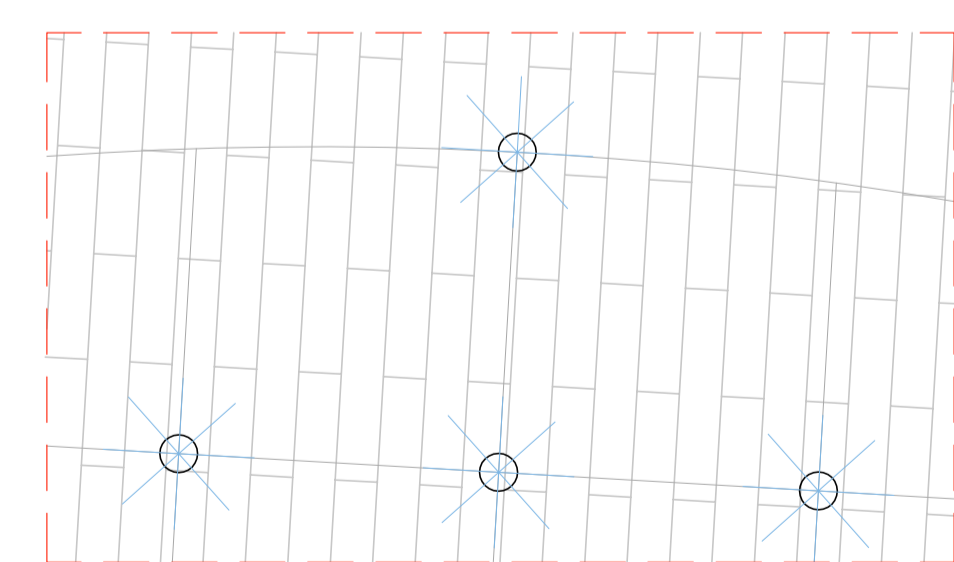

LEGENDA GRAFICA

- AREA DI INTERVENTO
- SUPERFICIE VERDE
- SUPERFICIE LASTRICATA
- PISTA CICLOPEDONALE
- LAMPIONE
- PANCHINA
- CANALINA DI SCOLO
- ALBERI ESISTENTI
- ACERO
- PLATANO
- OLMO
- CARPINO
- MELO



PROGRAMMA INTEGRATO DI INTERVENTO
AMBITO VIMERCATE VECCHIO OSPEDALE
NORMA SPECIALE

AREE EX OSPEDALE E CAVA CANTU'

Proprietà ASST DI VIMERCATE Via Santi Cosma e Damiano, 10 20871, Vimercate, MB	Coordinatore Arch. Giancarlo Martini Via G. Matteotti 86 20864, Agrate Brianza - IT T. +39 039 653259	Progettazione Architettonica DAVIDE MACULLO ARCHITECTS Arch. Davide Macullo Arch. Ivo Maria Rodelli Via Evizzani 10 6900, Lugano - CH TIF +41 91 971 9234
DEVERO COSTRUZIONI SpA Strada Provinciale per Villasanta, 17 20871, Vimercate, MB	Viabilità e Studio del Traffico CITTA S.r.l. Ing. Michele D'Alessandro Arch. Veronica Indelicato Viale Lombardia 5 20131, Milano - IT T. +39 02 70632650	Impiantistica ARCO Progetti srl Pier. Ind. Luca Amigoni Piazza Meridiana 6 20037, Paderno Dogano - IT T. +39 02 9044967
ELDAP srl Via G. Crespi, 9/11 20134, Milano	Validazione Previs. Impatto Acustico COVER srl Dott. Marco Raimondi Via Sernovilla 1 23879, Verderio, Lecco - IT T. +39 039 512487	Geologo Geologo Gian Paolo Sommaruga Viale Borri 226 21100 Varese - IT T. +39 332 811834
LEADER srl Via Vincenzo Monti, 15 20123, Milano	Validazione Impatto Ambientale Arch. Carlo Lanza Via P.B. Pergolesi 20 20121, Milano - IT T. +39 02 2804 0138	

TITOLO ELABORATO
PLANIMETRIA PARCO

CODIFICA ELABORATO	SCALA ELABORATO	DATA EMISSIONE
TAV. 3.3.3 1:	500	21.03.2016