

LEGENDA GRAFICA


	AREA DI INTERVENTO		ALBERI ESISTENTI
	SUPERFICIE VERDE		ACERO
	SUPERFICIE LASTRICATA		PLATANO
	PISTA CICLOPEDONALE		OLMO
	LAMPIONE		CARPINO
	PANCHINA		MELO
	CANALINA DI SCOLO		




PROGRAMMA INTEGRATO DI INTERVENTO
AMBITO VIMERCATE VECCHIO OSPEDALE
NORMA SPECIALE

AREE EX OSPEDALE E CAVA CANTU'


Proprietà ASST DI VIMERCATE Via Santi Cosma e Damiano, 10 20871, Vimercate, MB	Coordinatore Arch. Giancarlo Martini Via G. Matteotti 86 20864, Agrate Brianza - IT T. +39 039 653259
DEVERO COSTRUZIONI SpA Strada Provinciale per Villasanta, 17 20871, Vimercate, MB	Progettazione Architettonica DAVIDE MACULLO ARCHITECTS Arch. Davide Macullo Arch. Ivo Maria Rodelli Via Enzizzari 10 6900, Lugano - CH TIF +41 91 971 9234
ELDAP srl Via G. Crespi, 9/11 20134, Milano	Viabilità e Studio del Traffico CITTA S.r.l. Ing. Michele D'Alessandro Arch. Veronica Indelicato Viale Lombardia 5 20131, Milano - IT T. +39 02 70632650
LEADER srl Via Vincenzo Monti, 15 20123, Milano	Impiantistica ARCO Progetti srl Pier. Ind. Luca Amigoni Piazza Meridiana 6 20037, Paderno Dogano - IT T. +39 02 9046567
CASTELLO SGR SpA Via Giacomo Puccini, 3 20121, Milano	Valutazione Previs. Impatto Acustico COVER srl Dott. Marco Raimondi Via Sernovella 1 23879, Verderio, Lecco - IT T. +39 039 512487
	Geologo Geologo Gian Paolo Sommaruga Viale Borri 226 21100 Varese - IT T. +39 332 811834
	Valutazione Impatto Ambientale Arch. Carlo Lanza Via P.B. Pergolesi 20 20121, Milano - IT T. +39 02 2804 0138

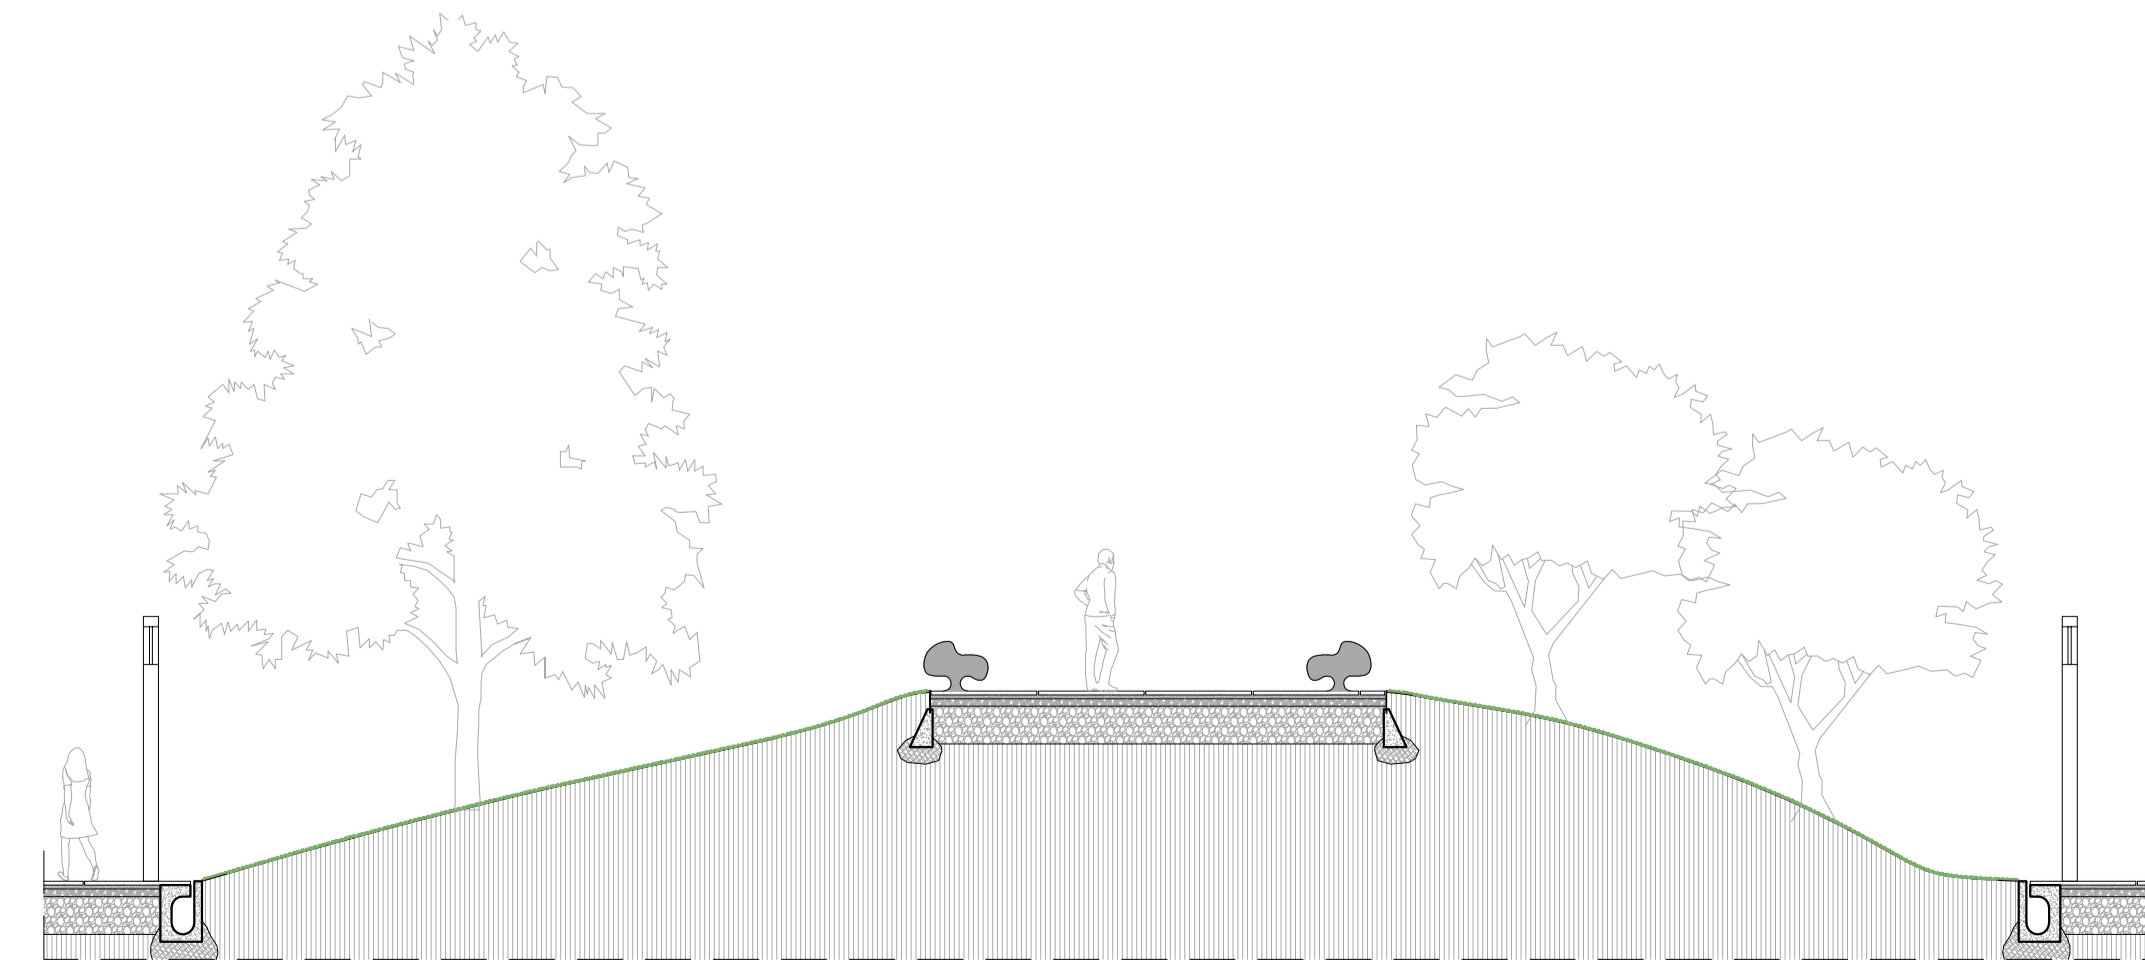

SEZIONE A-A SCALA 1:100

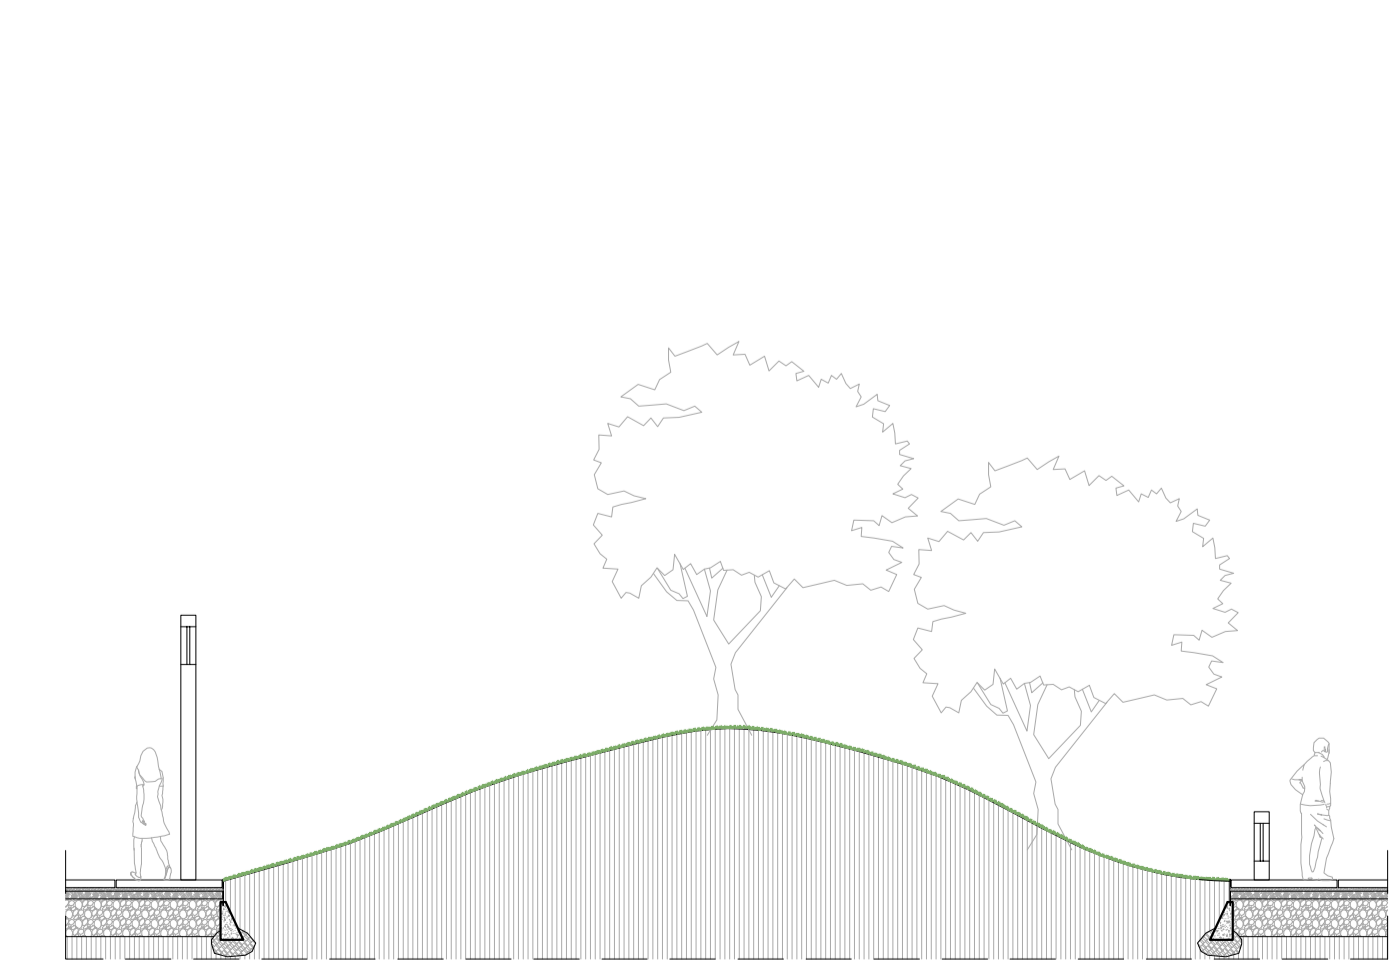

SEZIONE B-B SCALA 1:100

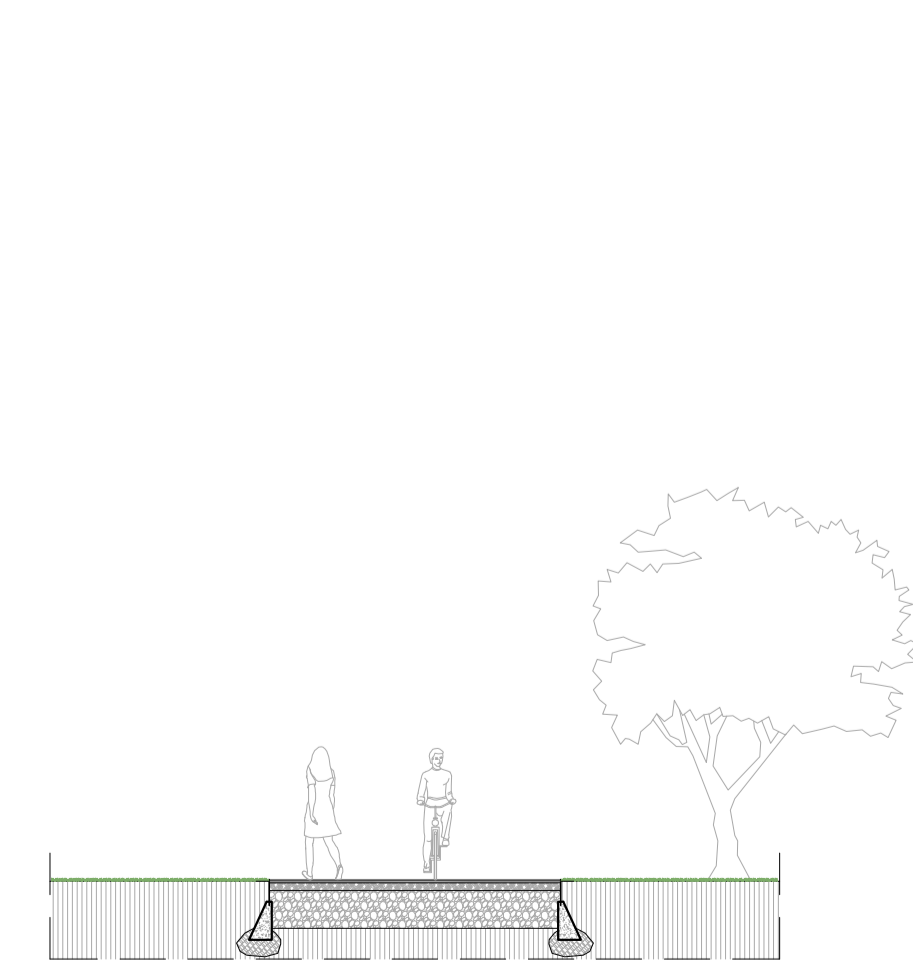

SEZIONE C-C SCALA 1:100

TITOLO ELABORATO
SEZIONI DEL VERDE

CODIFICA ELABORATO	SCALA ELABORATO	DATA EMISSIONE
--------------------	-----------------	----------------

TAV. **3.3.4** 1: 1000 21.03.2016

Nome File: PIIvimercateTAV3.3.2_planimetria parco.dwg