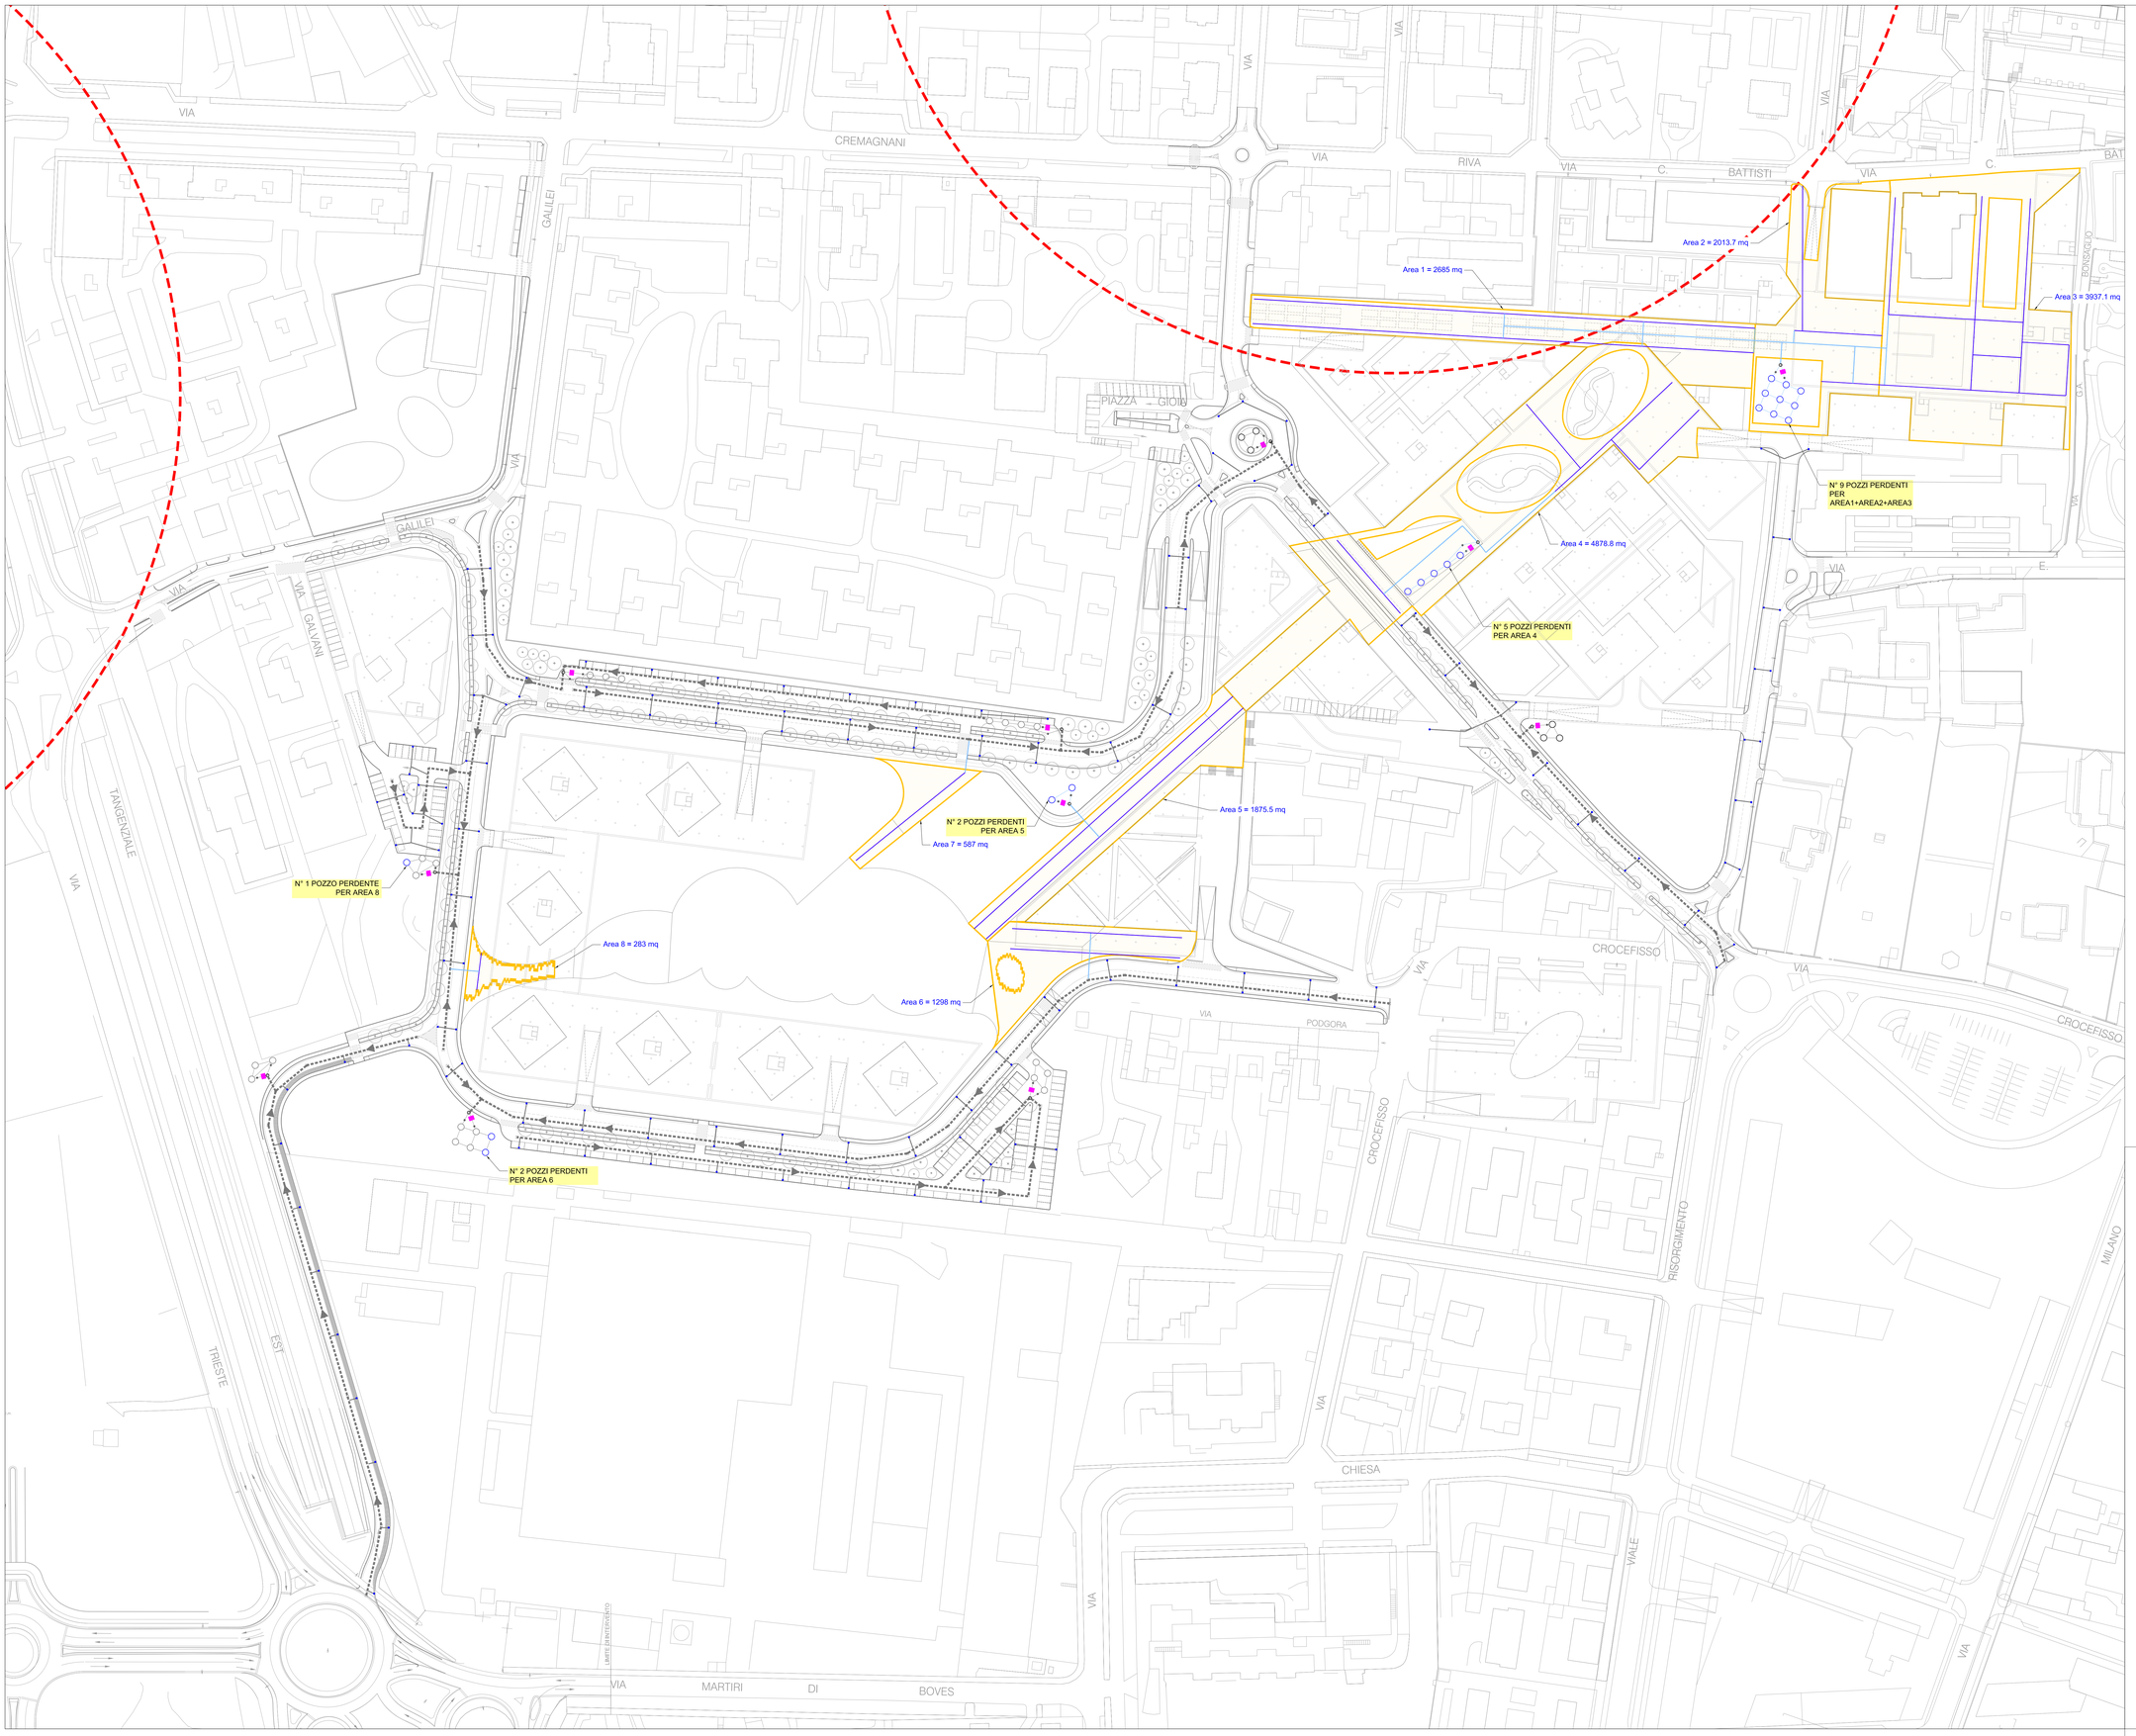

LEGENDA

Stato di fatto

Progetto

- Viabilità di progetto
- Pista ciclopedonale di progetto
- Nuovi edifici di progetto

Progetto

- Fascia di rispetto pozzo

- Canali di drenaggio tipo serie Multiline
- Nuovo collettore PVC SN8 Ø variabile
- Area piazza da drenare
- Sistema tipo di dispersione acque meteoriche
- Pozzo scolmatore
- Sistema dissabbiatore e disoleatore
- Pozzetto di ispezione 60X60

COMUNE DI VIMERCATE

PROGRAMMA INTEGRATO DI INTERVENTO

AMBITO VIMERCATE VECCHIO OSPEDALE NORMA SPECIALE

AREE EX OSPEDALE E CAVA CANTU'

Proprietà

ASST DI VIMERCATE
Via Santi Cosma e Damiano, 10
20871, Vimercate, MB

DEVERO COSTRUZIONI SpA
Strada Provinciale per Villasanta, 17
20871, Vimercate, MB

ELDAP srl
Via G. Crespi, 9/11
20134, Milano

LEADER srl
Via Vincenzo Monti, 15
20123, Milano

CASTELLO SGR SpA
Via Giacomo Puccini, 3
20121, Milano

Coordinatore
Arch. Giancarlo Martini — Via G. Matteotti 86, 20864, Agrate Brianza - IT, T. +39 039 653259

Progettazione Architettonica
DAVIDE MACULLO ARCHITECTS — Via Lavizzari 10, 6900, Lugano - CH; Arch. Davide Macullo; Arch. Ivo Maria Redaelli; T/F +41 91 971 8234

Viabilità e Studio del Traffico
CITta S.r.l. — Viale Lombardia 5, 20131, Milano - IT; Ing. Michele D'Alessandro; Arch. Veronica Indelicato; T. +39 02 70632650

Impiantistica
ARCO Progetti srl — Piazza Meridiana 6, 20037, Paderno Dugnano - IT; Per. Ind. Luca Artigoni; T. +39 02 99048567

Valutazione Previs. Impatto Acustico
COVERI srl — Via Sernovella 1, 23879, Verderio, Lecco - IT; Dott. Marco Raimondi; T. +39 039 512467

Geologo
Geologo — Viale Borri 226, 21100 Varese - IT; Gian Paolo Sommaruga; T. +39 332 811834

Valutazione Impatto Ambientale
Arch. Carlo Lanza — Via P.B. Pergolesi 20, 20121, Milano - IT; T. +39 02 2804 0138

TITOLO ELABORATO

DRENAGGIO SPAZI PUBBLICI E A VERDE

CODIFICA ELABORATO	SCALA ELABORATO	DATA EMISSIONE
TAV 3.3.6b	1 : 750	21.03.2016

Nome File : PIIVimercate_tav3.3.6_b.dwg