




SEZIONE A-A'

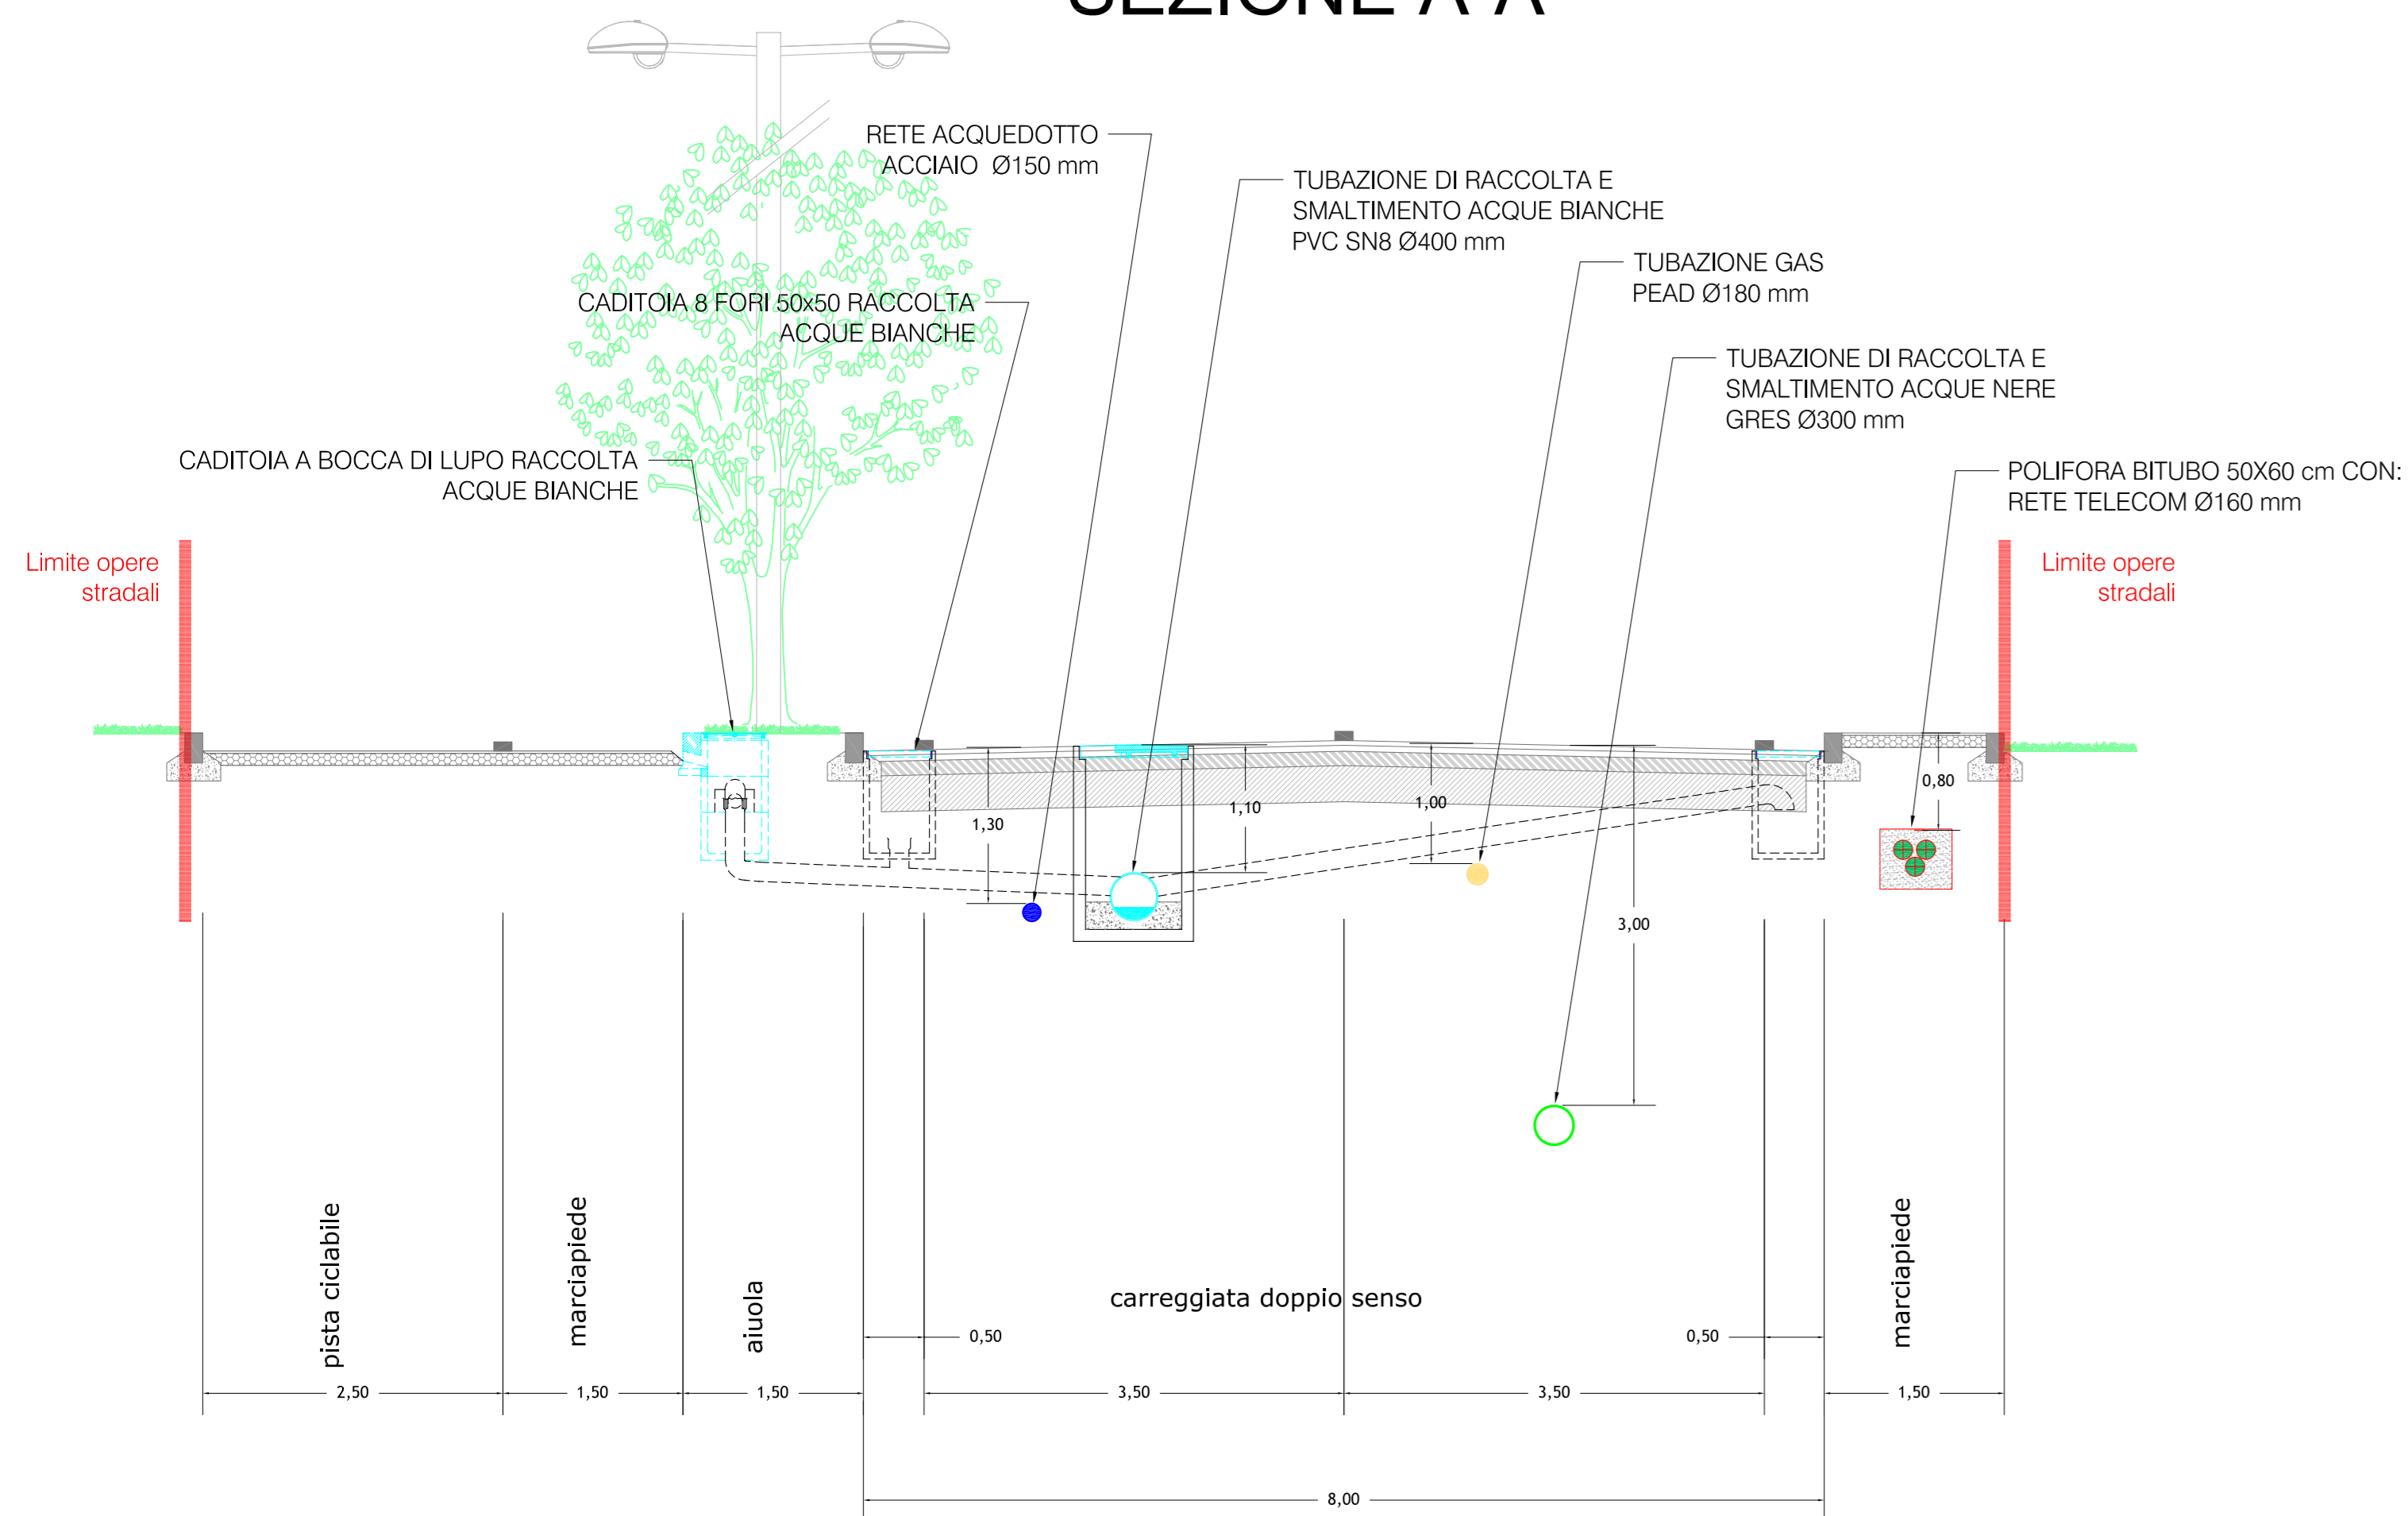

SEZIONE B-B'

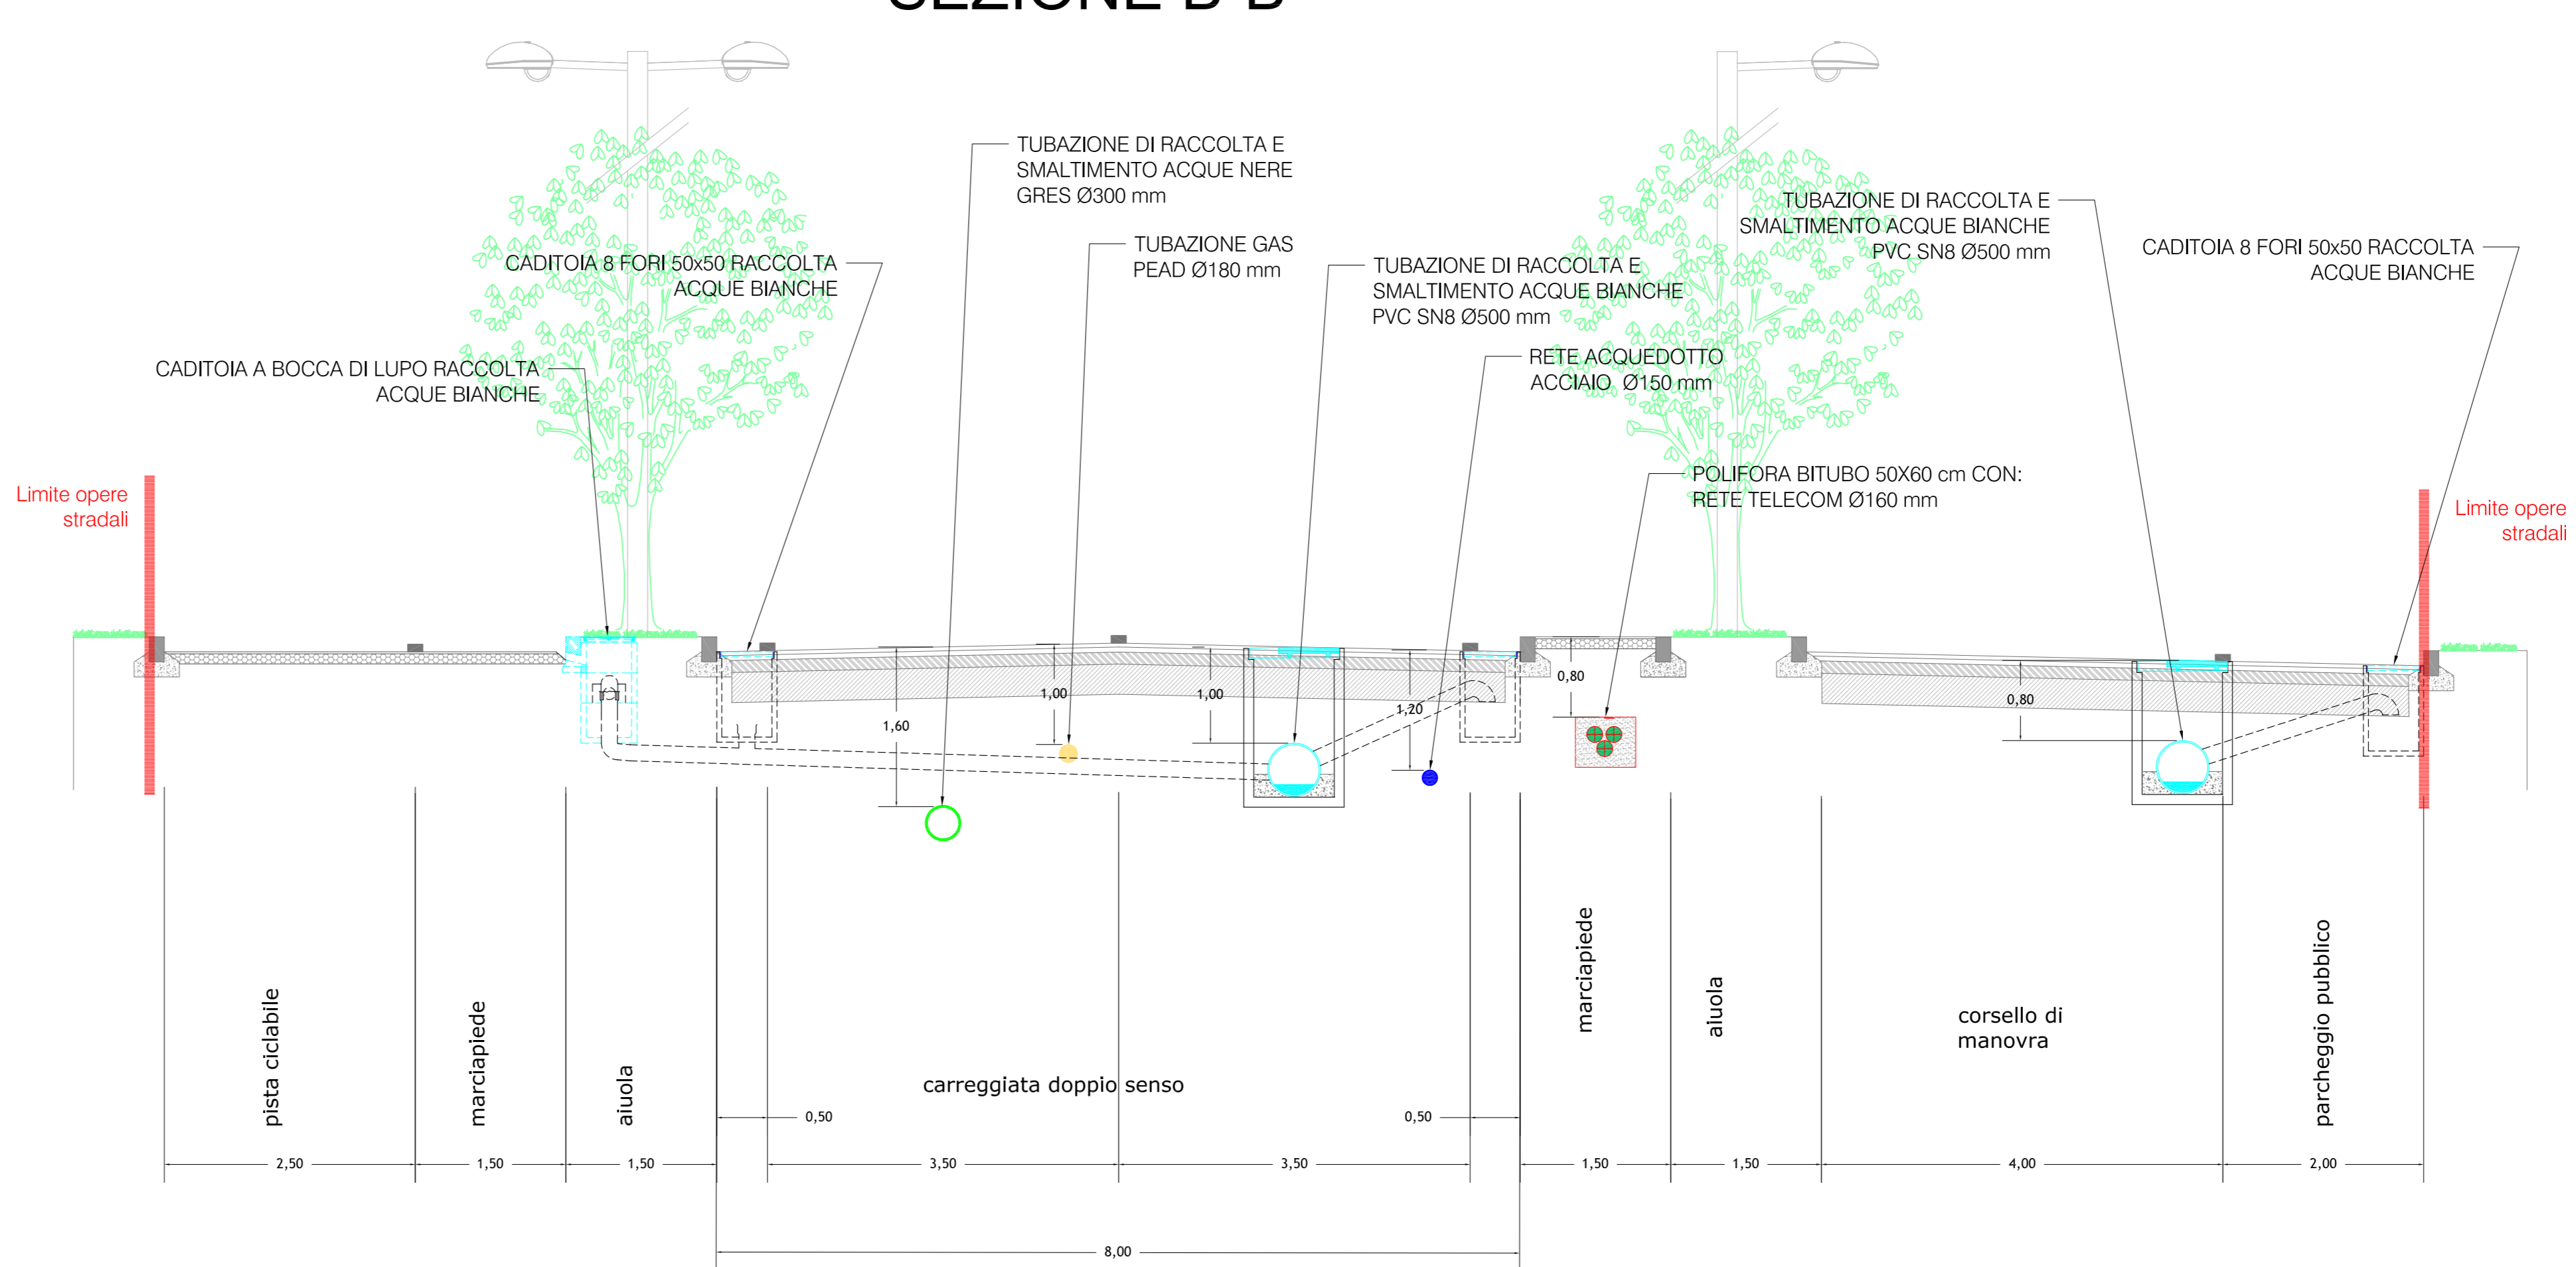


KEY PLAN

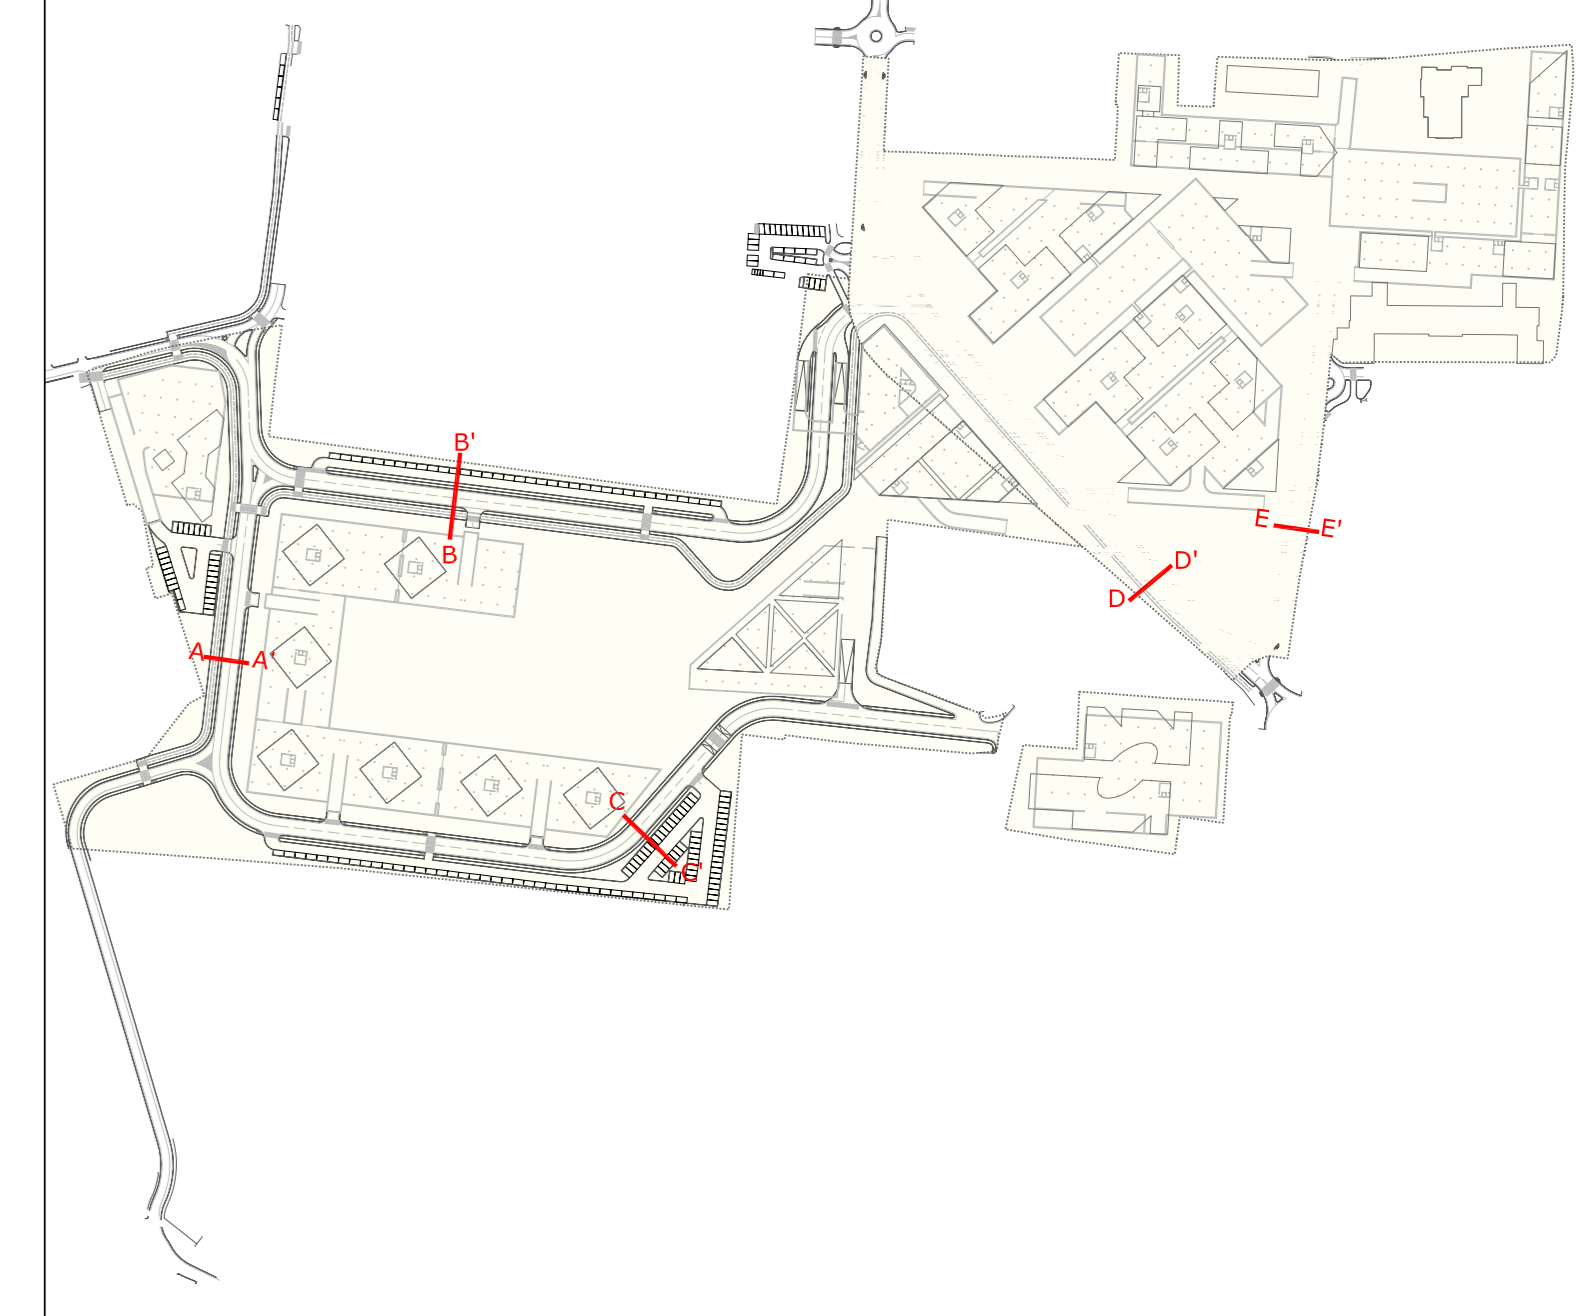


SEZIONE C-C'



SEZIONE D-D'

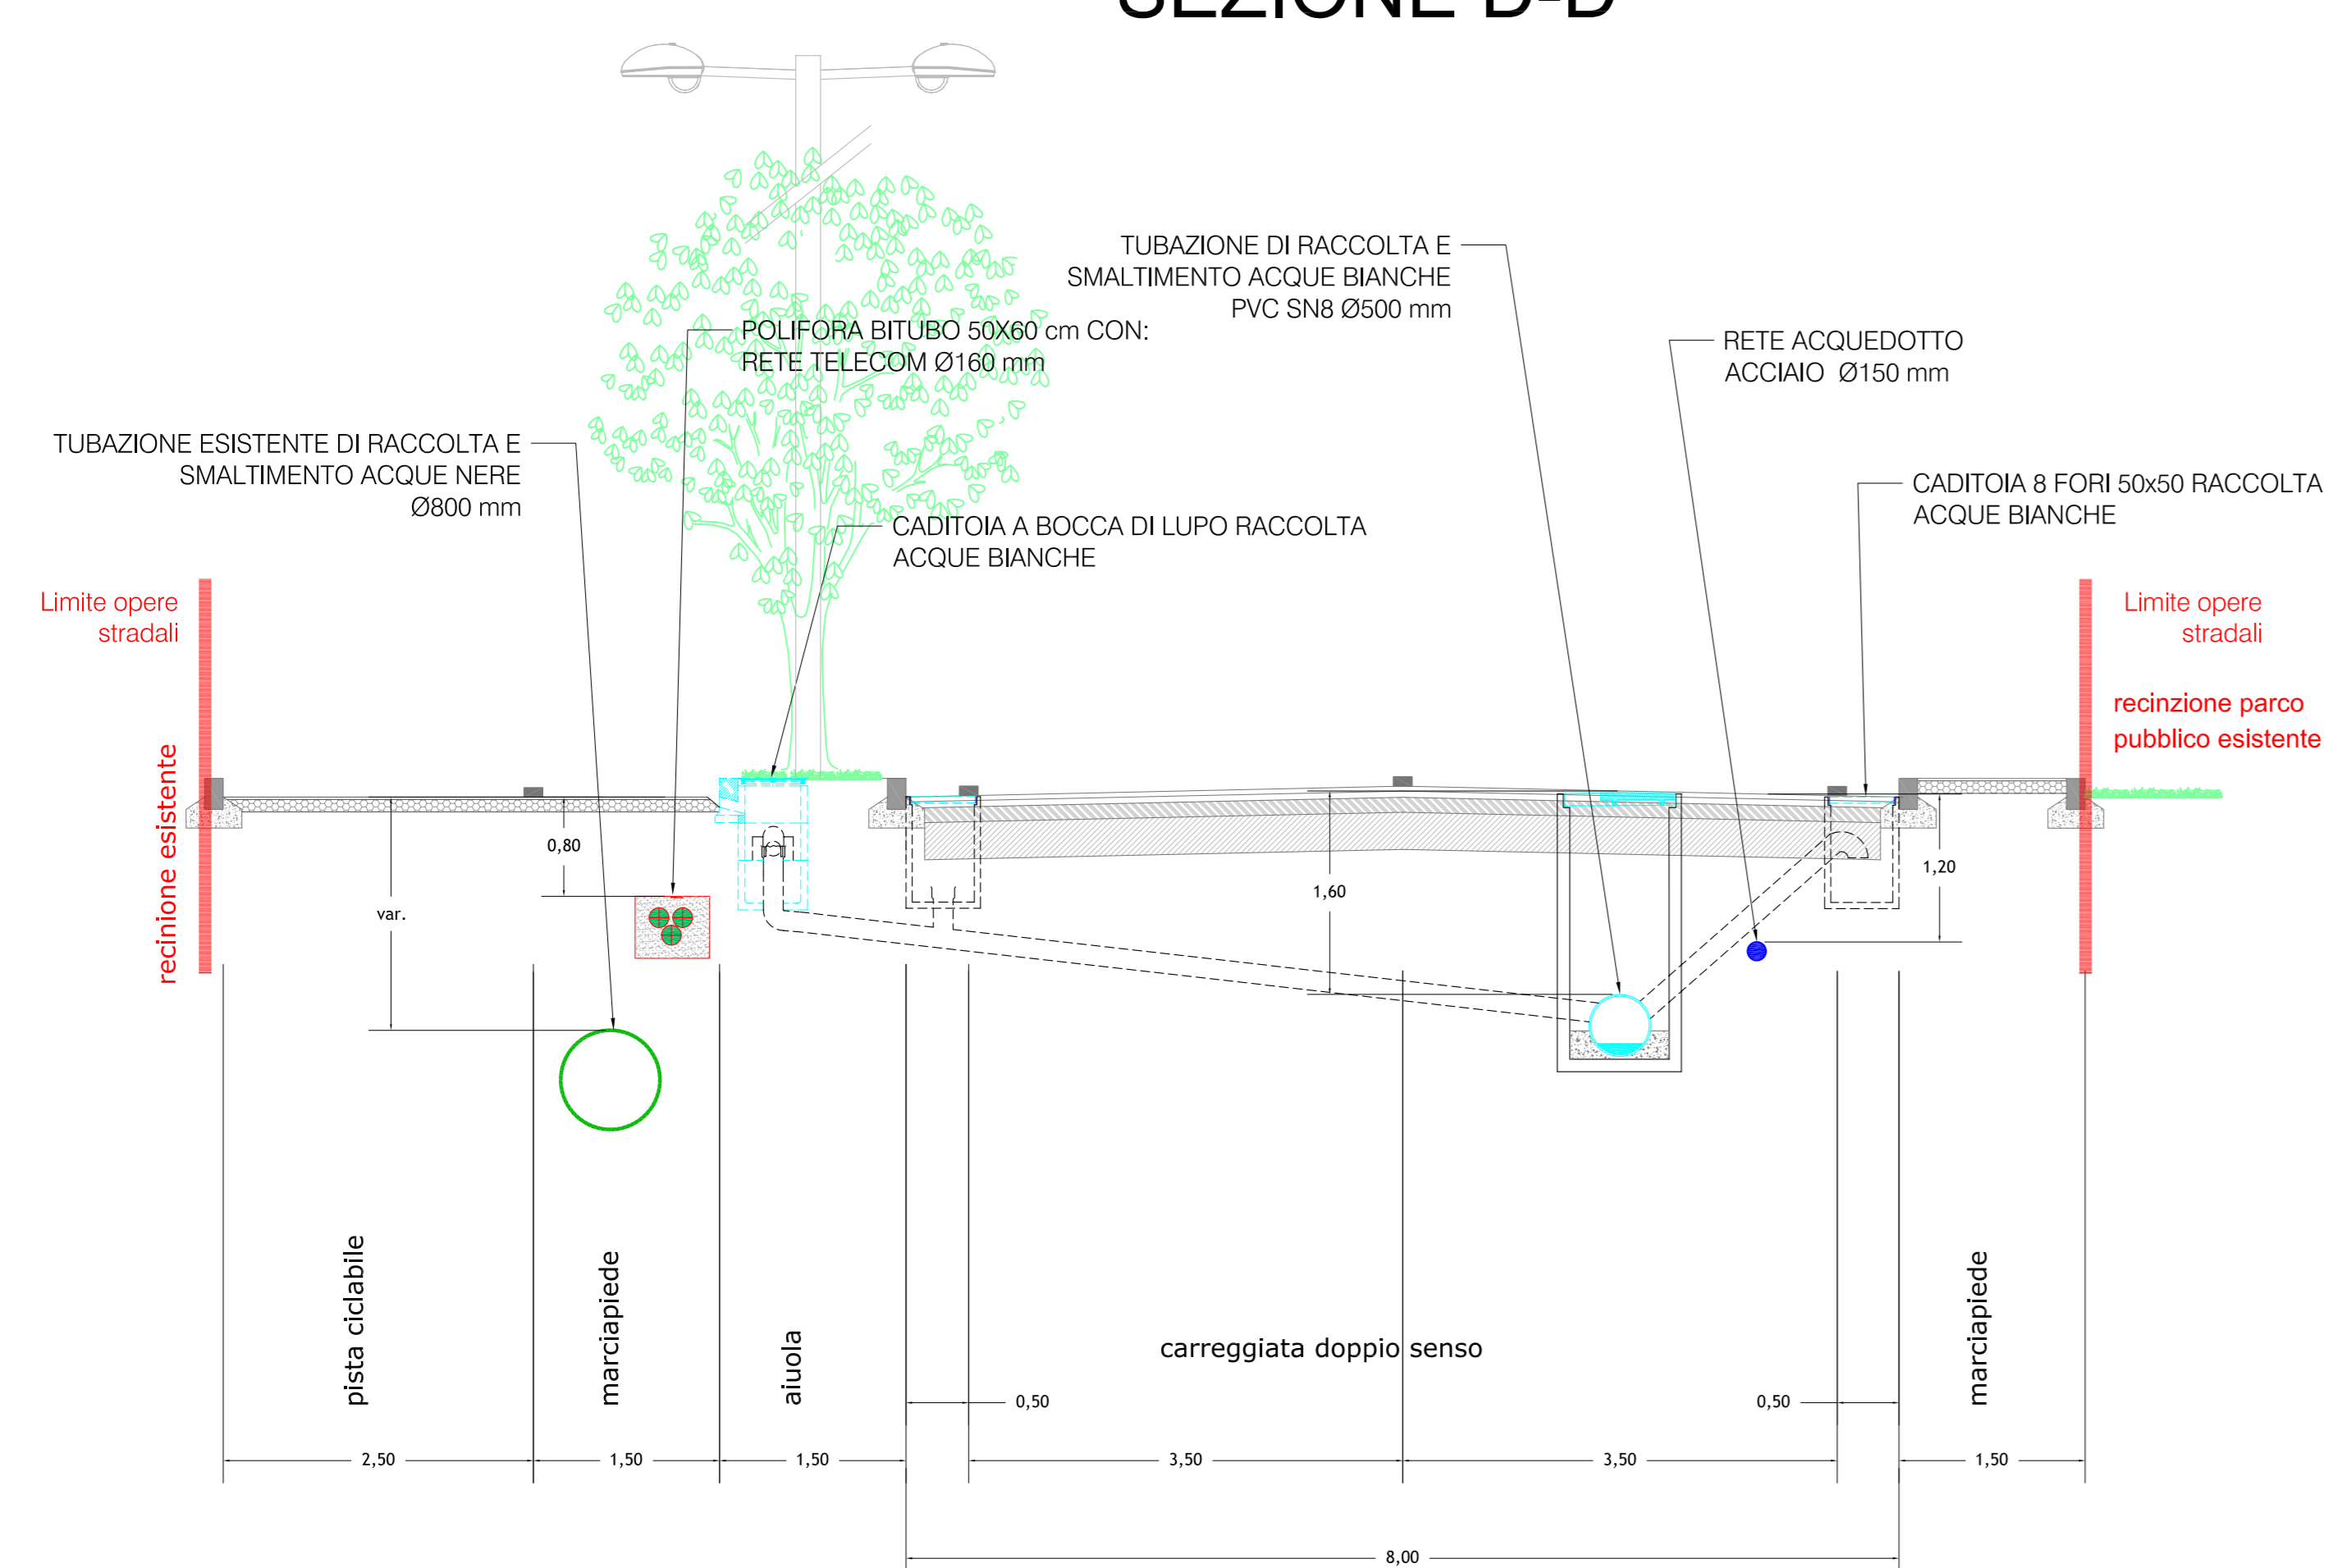

SEZIONE E-E'

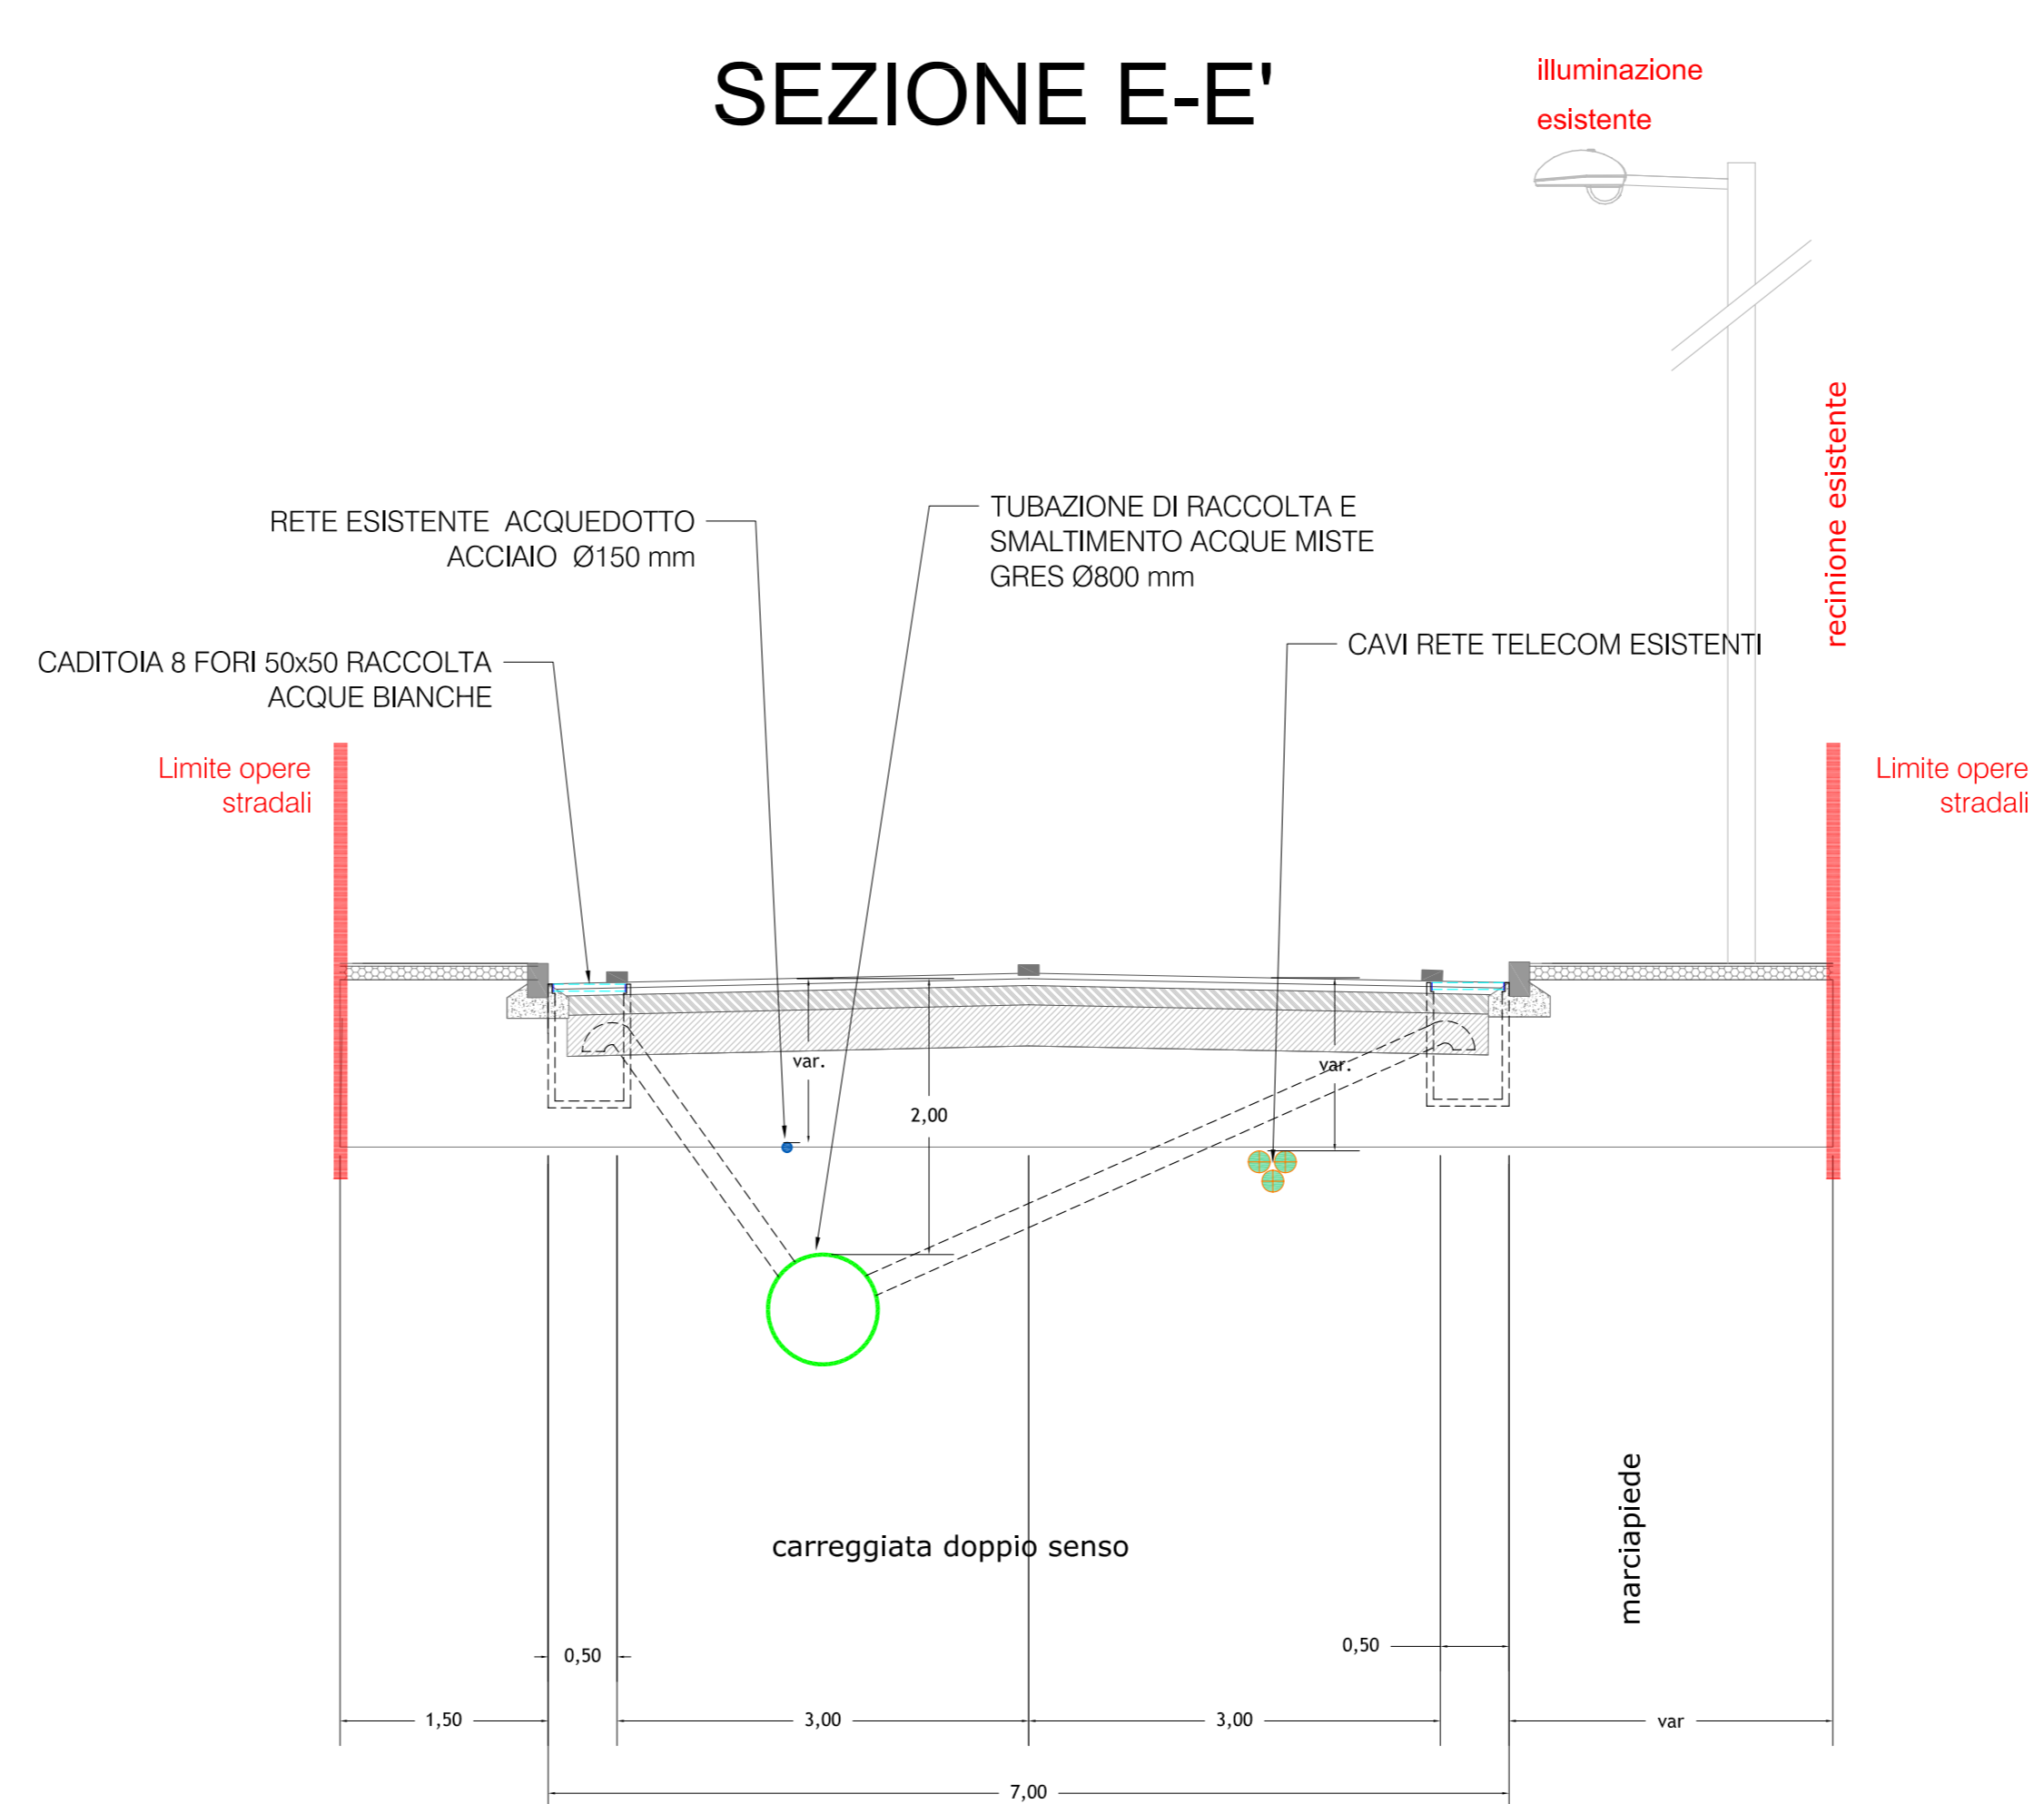

N.B.: Le quote altimetriche dei sottoservizi sono indicative e da definirsi ad un maggiore livello di dettaglio della progettazione.



PROGRAMMA INTEGRATO DI INTERVENTO AMBITO VIMERCATE VECCHIO OSPEDALE NORMA SPECIALE

AREE EX OSPEDALE E CAVA CANTU'

Proprietà ASST DI VIMERCATE Via Santi Costanti e Damiano, 10 20871, Vimercate, MB	Coordinatore Arch. Giancarlo Martini Via G. Matteotti 86 20864, Agrate Brianza - IT T. +39 039 653259
DEVERO COSTRUZIONI SpA Strada Provinciale per Villasanta, 17 20871, Vimercate, MB	Progettazione Architettonica DAVIRE MACULIO ARCHITECTS Arch. Davide Maculio Arch. Valerio Riboldi Via Livizzani 10 6900, Lugano - CH TF +41 91 911 8234
ELDAP srl Via G. Crespi, 8/11 20134, Milano	Visibilità e Studio del Traffico CITRA S.r.l. Ing. Michele D'Alessandro Arch. Veronica Rodighiero Viale Lombardia 5 20133, Milano - IT T. +39 02 59048567
COVERIO srl Via Vincenzo Monti, 15 20123, Milano	Impiantistica ARCO Progetti srl Pier. Ing. Luca Rongoni Piazza Meridiana 6 20123, P.leone Dugano - IT T. +39 02 59048567
CASTELLO SGR SpA Via Giacomo Puocchi, 3 20121, Milano	Valutazione Previa, Impatto Acustico LEADER srl Via Vincenzo Monti, 15 20123, Milano
	Strada Geologo Gian Paolo Sommaniga Viale Borri 226 21100, Varese - IT T. +39 332 811834
	Valutazione Impatto Ambientale Arch. Carlo Lanca Via P.B. Pongolini 20 20123, Milano - IT T. +39 02 2804 0138

TITOLO ELABORATO SEZIONI SOTTOSERVIZI