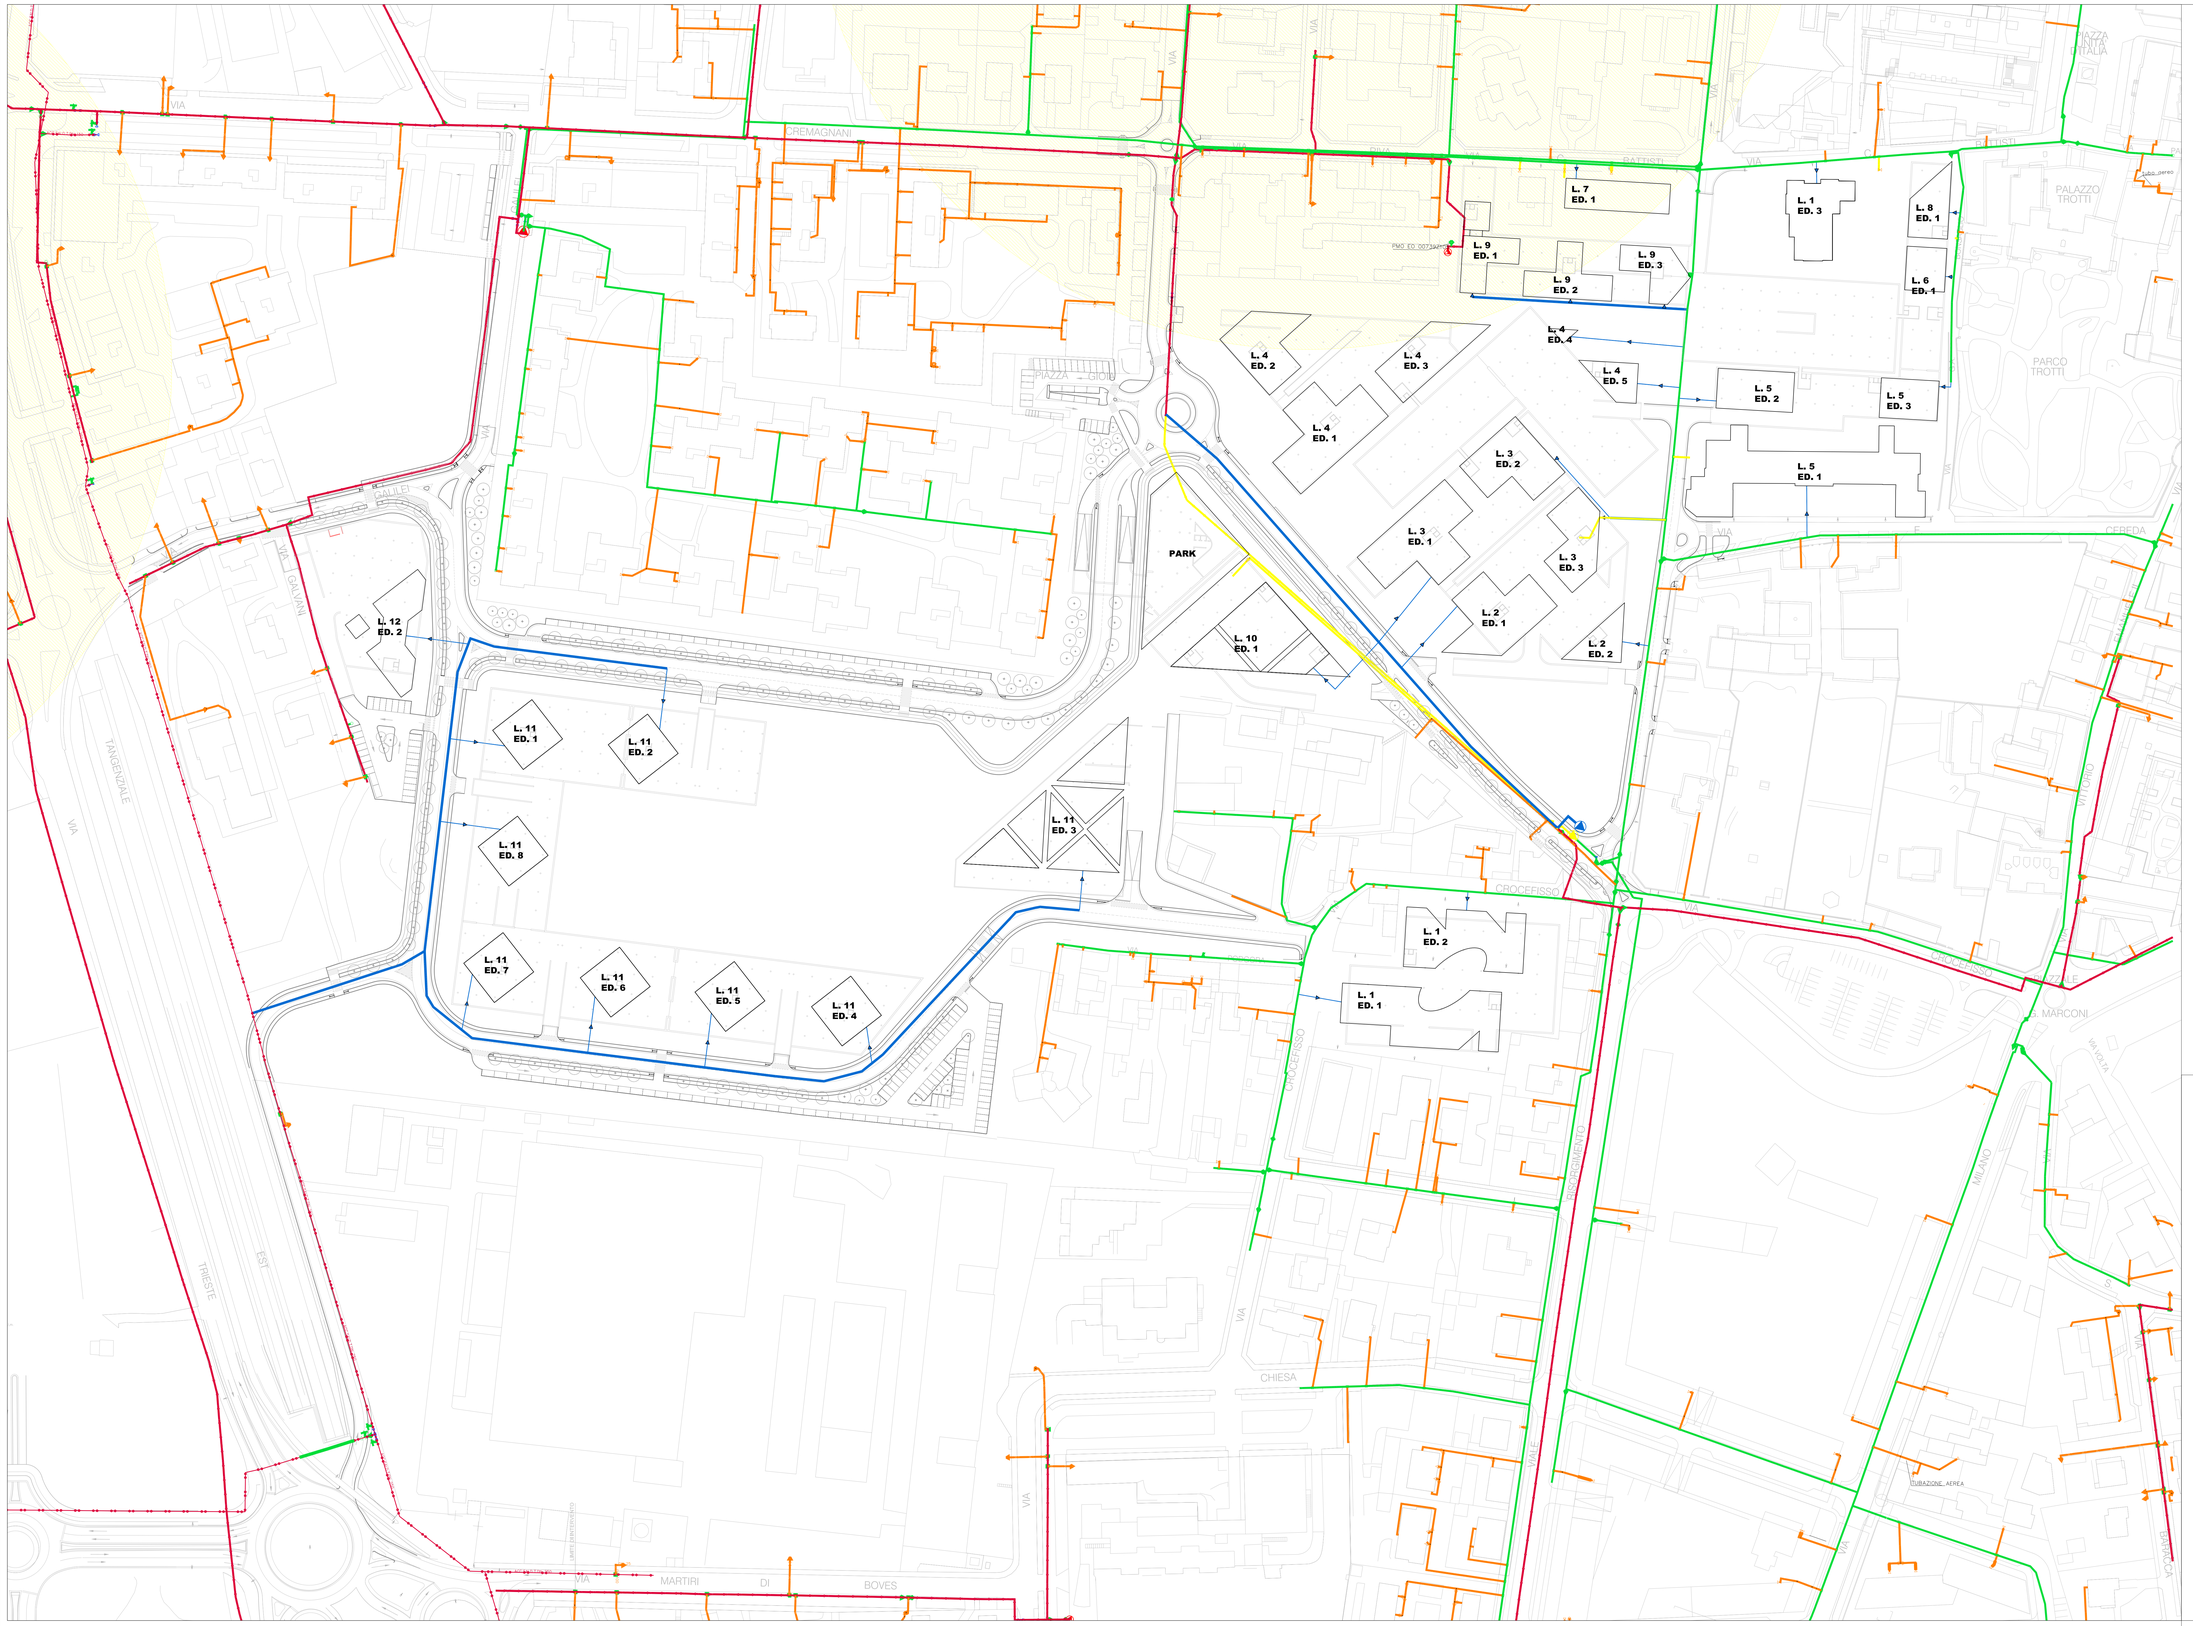

LEGENDA

Stato di fatto

Progetto

- Viabilità di progetto
- Pista ciclopedonale di progetto
- Nuovi edifici di progetto

- Tratta gas att. mpa/mpb ESISTENTE
- Ramo gas IDU ESISTENTE
- Tratta esistente da dismettere
- Tratta gas att. bp ESISTENTE
- Estensione Rete in PEAD 180 di PROGETTO
- Allaccio alla rete di progetto
- Fascia di rispetto pozzo

COMUNE DI VIMERCATE

PROGRAMMA INTEGRATO DI INTERVENTO

AMBITO VIMERCATE VECCHIO OSPEDALE NORMA SPECIALE

AREE EX OSPEDALE E CAVA CANTU'

Proprietà

ASST DI VIMERCATE
Via Santi Cosma e Damiano, 10
20871, Vimercate, MB

DEVERO COSTRUZIONI SpA
Strada Provinciale per Villasanta, 17
20871, Vimercate, MB

ELDAP srl
Via G. Crespi, 9/11
20134, Milano

LEADER srl
Via Vincenzo Monti, 15
20123, Milano

CASTELLO SGR SpA
Via Giacomo Puccini, 3
20121, Milano

Coordinatore
Arch. Giancarlo Martini — Via G. Matteotti 86, 20864, Agrate Brianza - IT, T. +39 039 653259

Progettazione Architettonica
DAVIDE MACULLO ARCHITECTS — Via Lavizzari 10, 6900, Lugano - CH
Arch. Davide Macullo
Arch. Ivo Maria Redaelli — T/F +41 91 971 8234

Viabilità e Studio del Traffico
CTM S.r.l. — Viale Lombardia 5, 20131, Milano - IT
Arch. Vincenzo D'Alessandro
Arch. Veronica Indelicato — T. +39 02 70626050

Impiantistica
ARCO Progetti srl — Piazza Meridiana 6, 20037, Paderno Dugnano - IT
Per. Ind. Luca Artigoni — T. +39 02 99048567

Valutazione Previs. Impatto Acustico
COVERO srl — Via Sernovella 1, 23879, Verderio, Lecco - IT
Dott. Marco Raimondi — T. +39 039 511487

Geologo
Geologo — Viale Borri 226, 21100 Varese - IT
Gian Paolo Sommaruga — T. +39 332 811834

Valutazione Impatto Ambientale
Arch. Carlo Lanza — Via P.B. Pergolesi 20, 20121, Milano - IT, T. +39 02 2804 0138

TITOLO ELABORATO

PLANIMETRIA RETE GAS

CODIFICA ELABORATO	SCALA ELABORATO	DATA EMISSIONE
TAV. 3.4.9	1 : 750	21.03.2016

Nome File : PIIVimercate_tav3.4.9.dwg