




SEZIONE H-H'

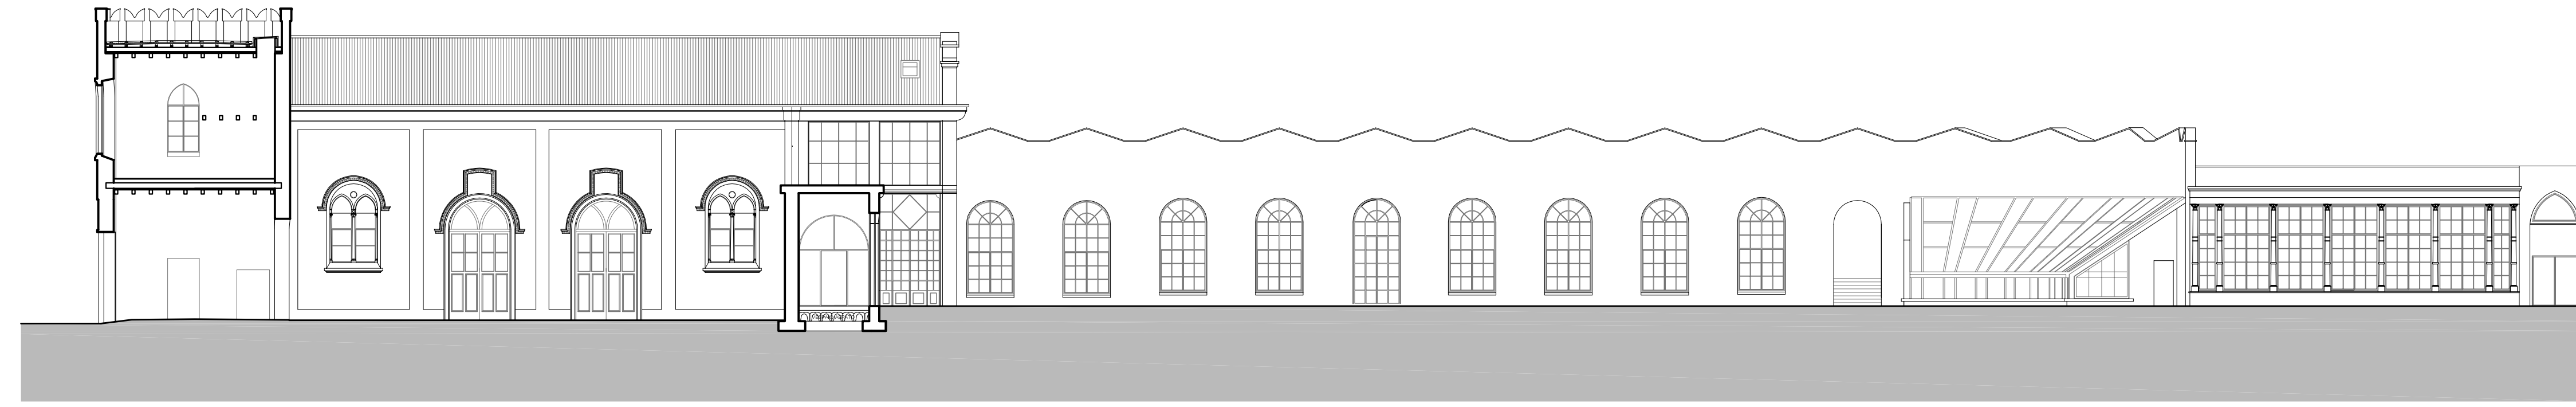


SEZIONE F-F'

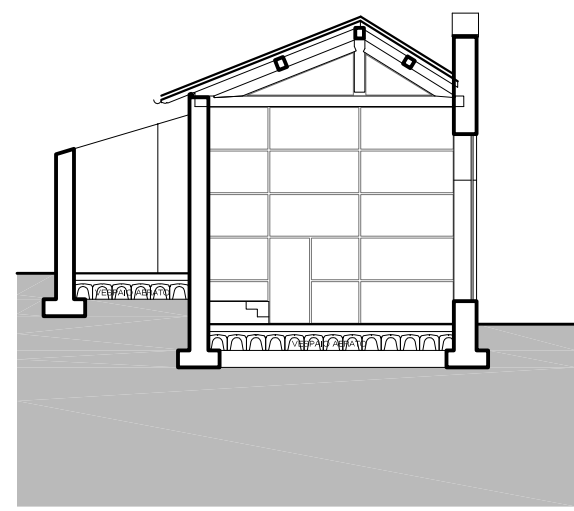


SEZIONE I-I'

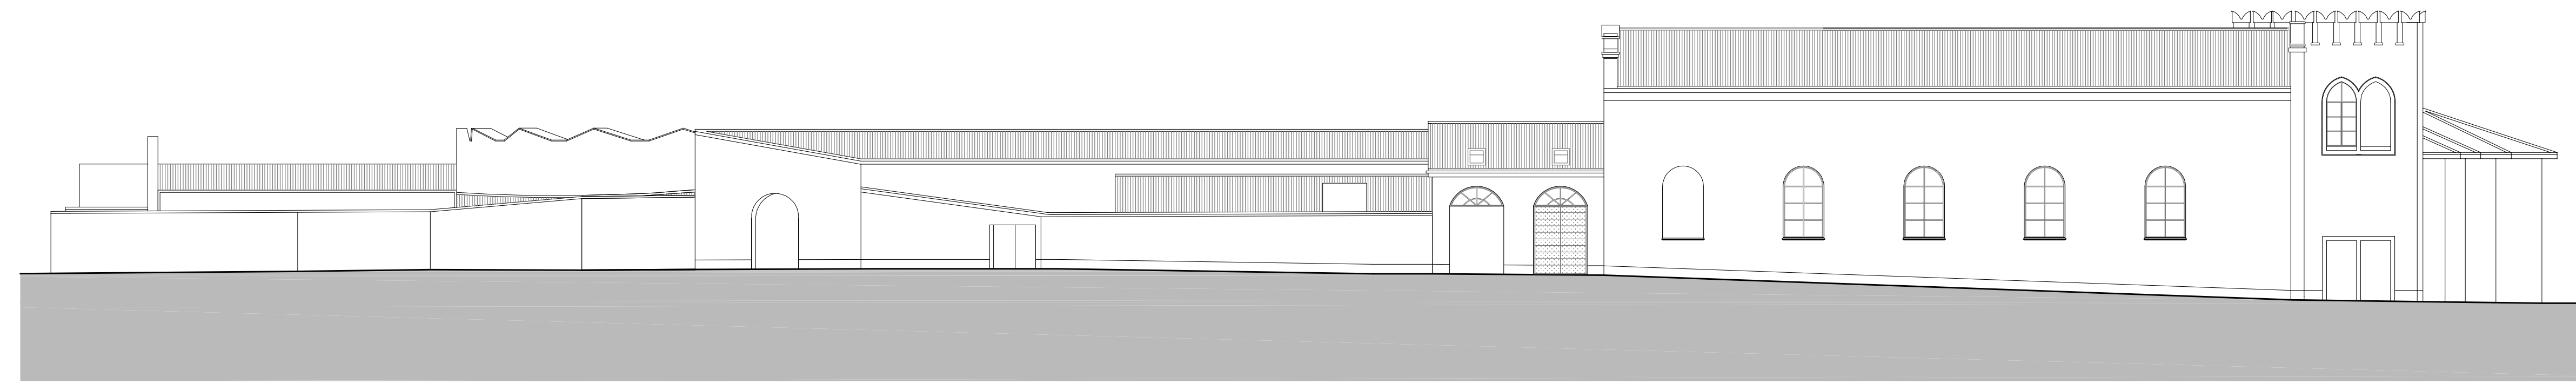


PROSPETTO SU VIA TERRAGGIO MOLGORA

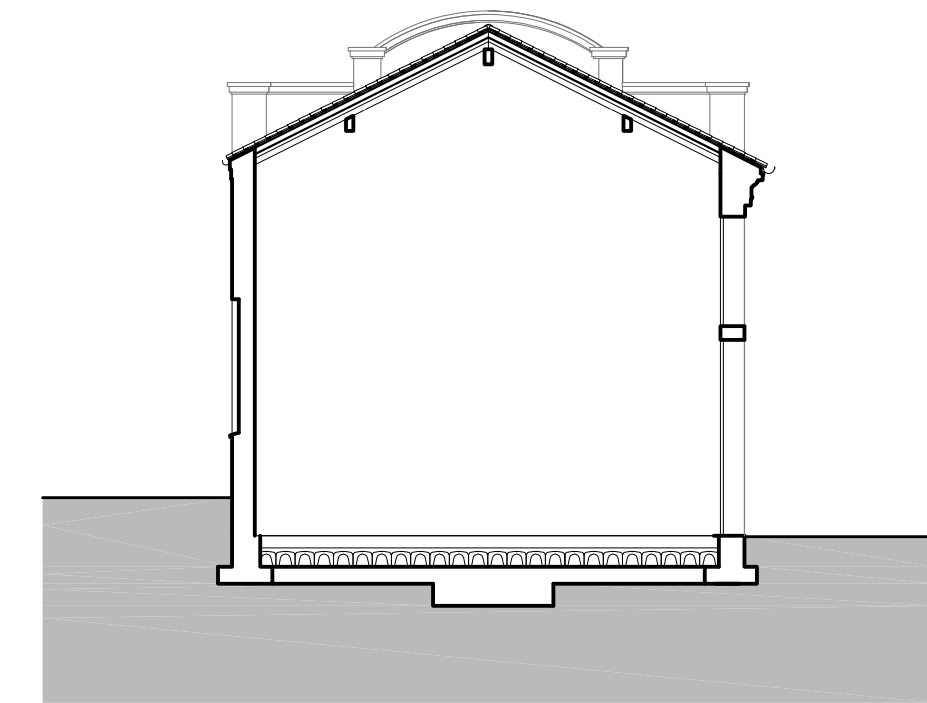


SEZIONE G-G'

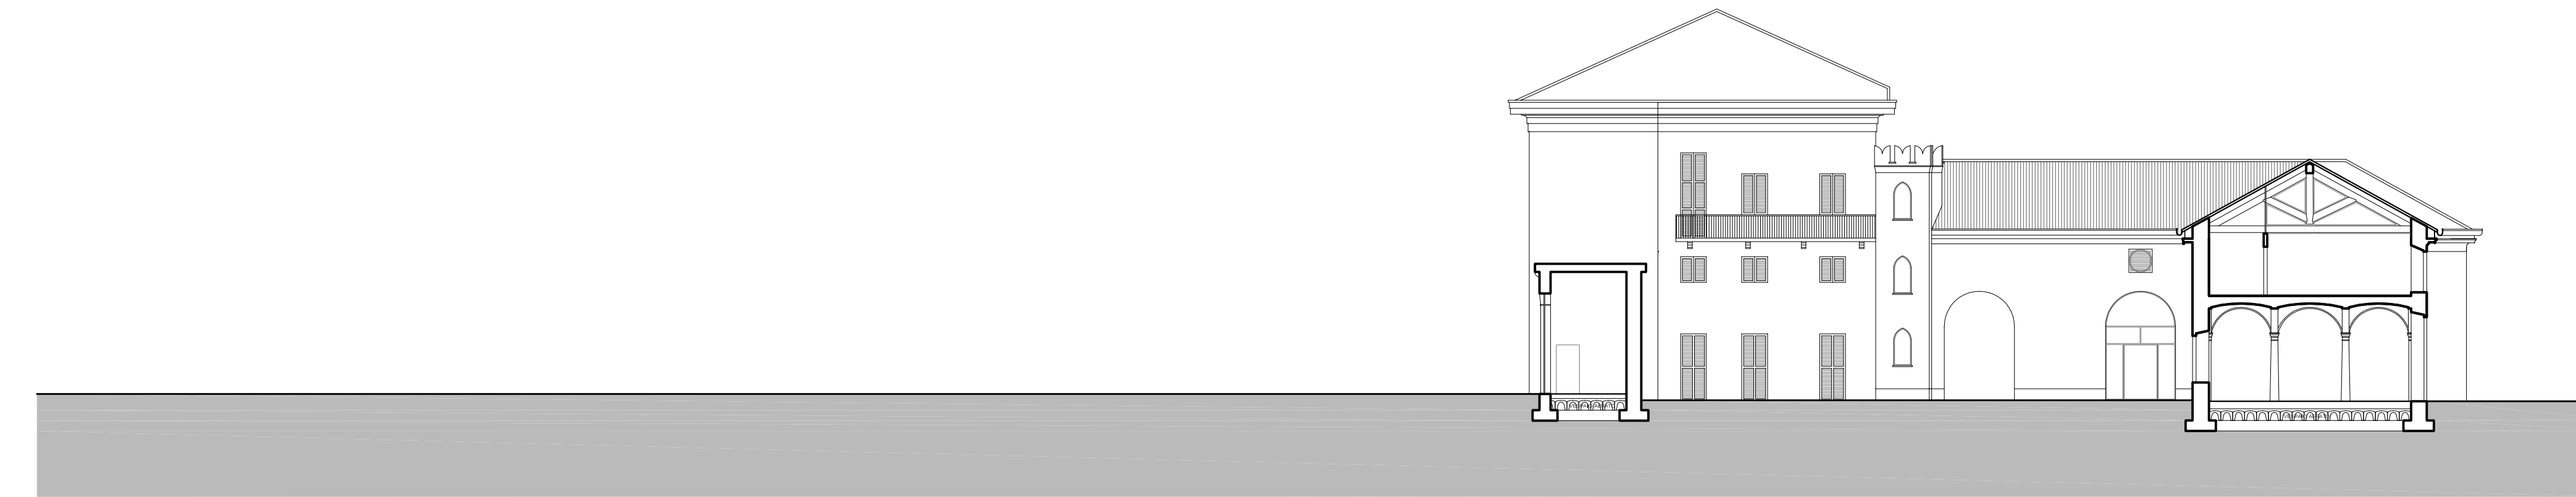

SEZIONE P-P'

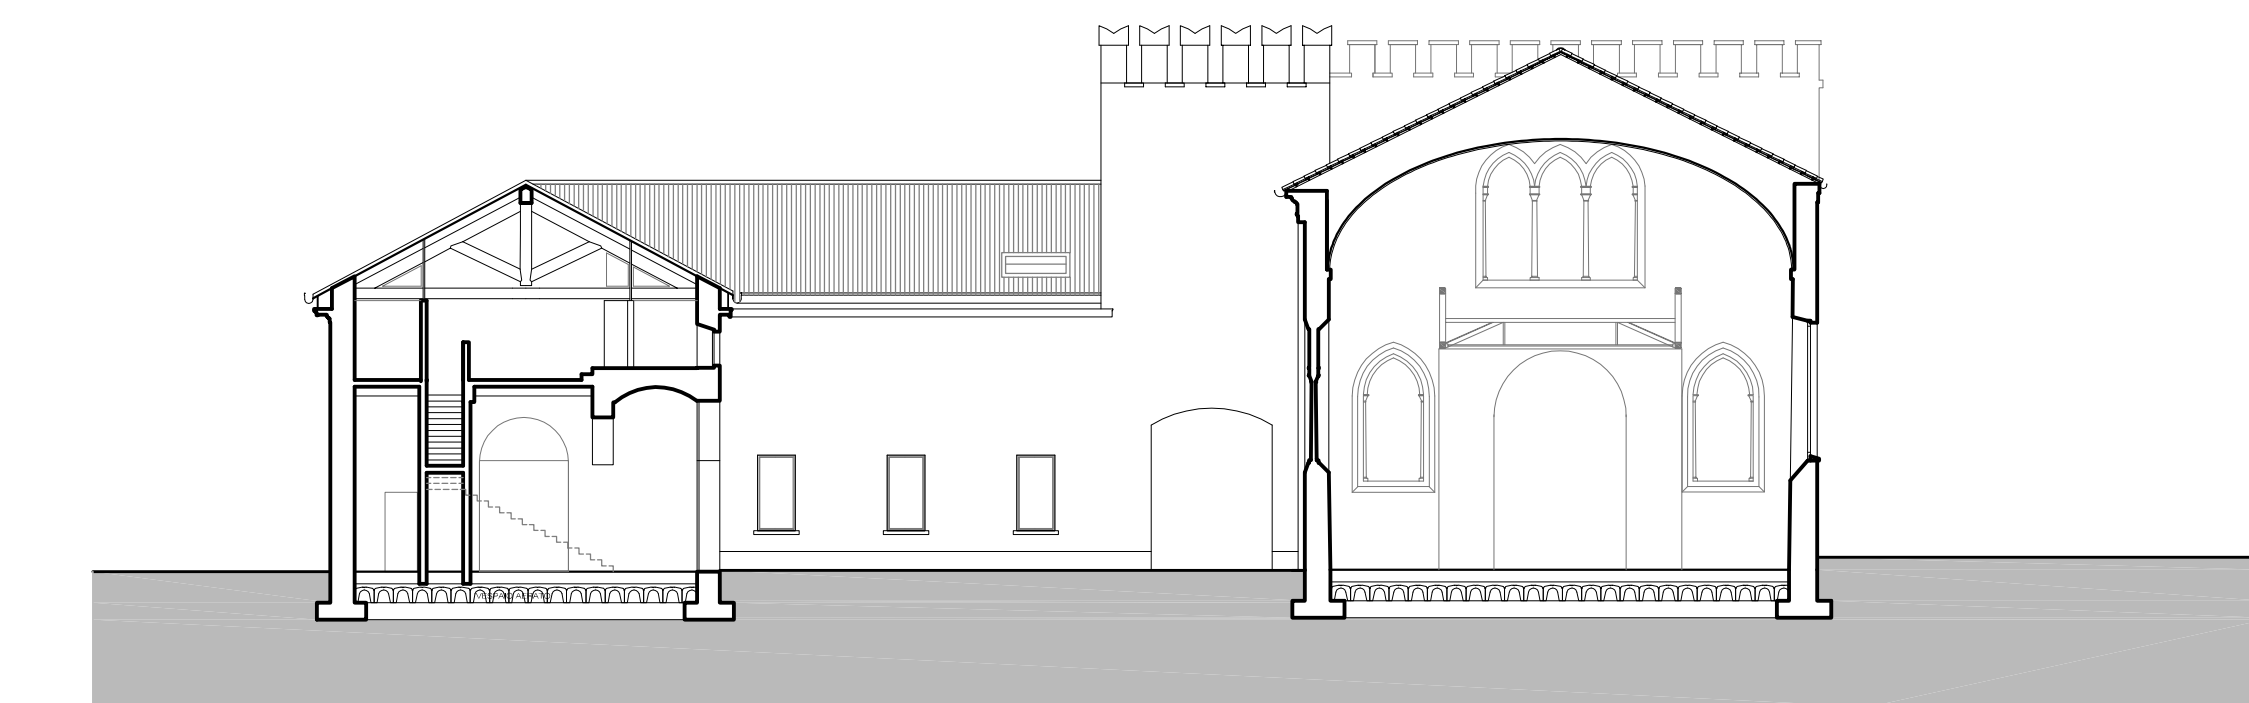


SEZIONE O-O'

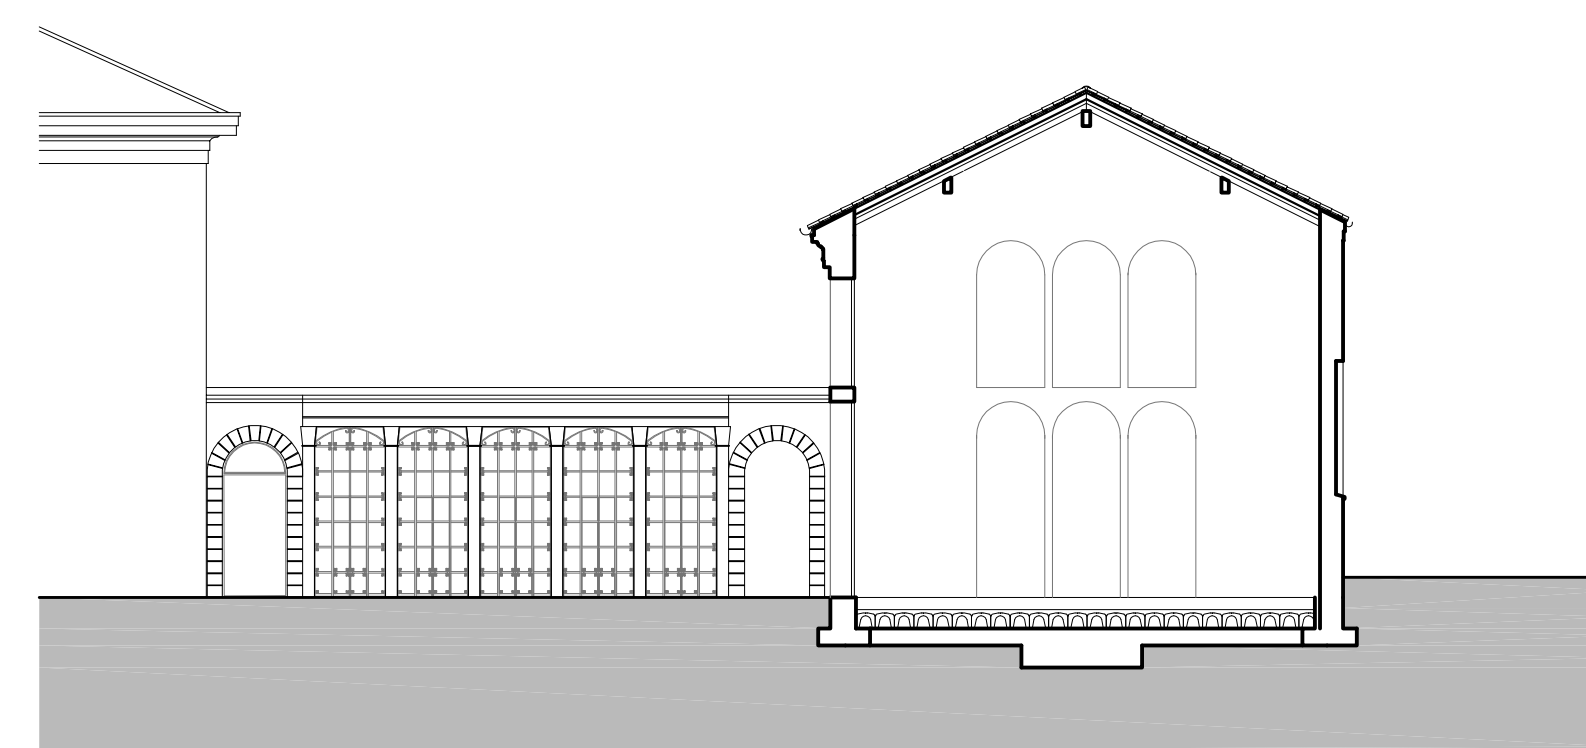

SEZIONE M-M'



PROSPETTO SU VIA VITTORIO EMANUELE

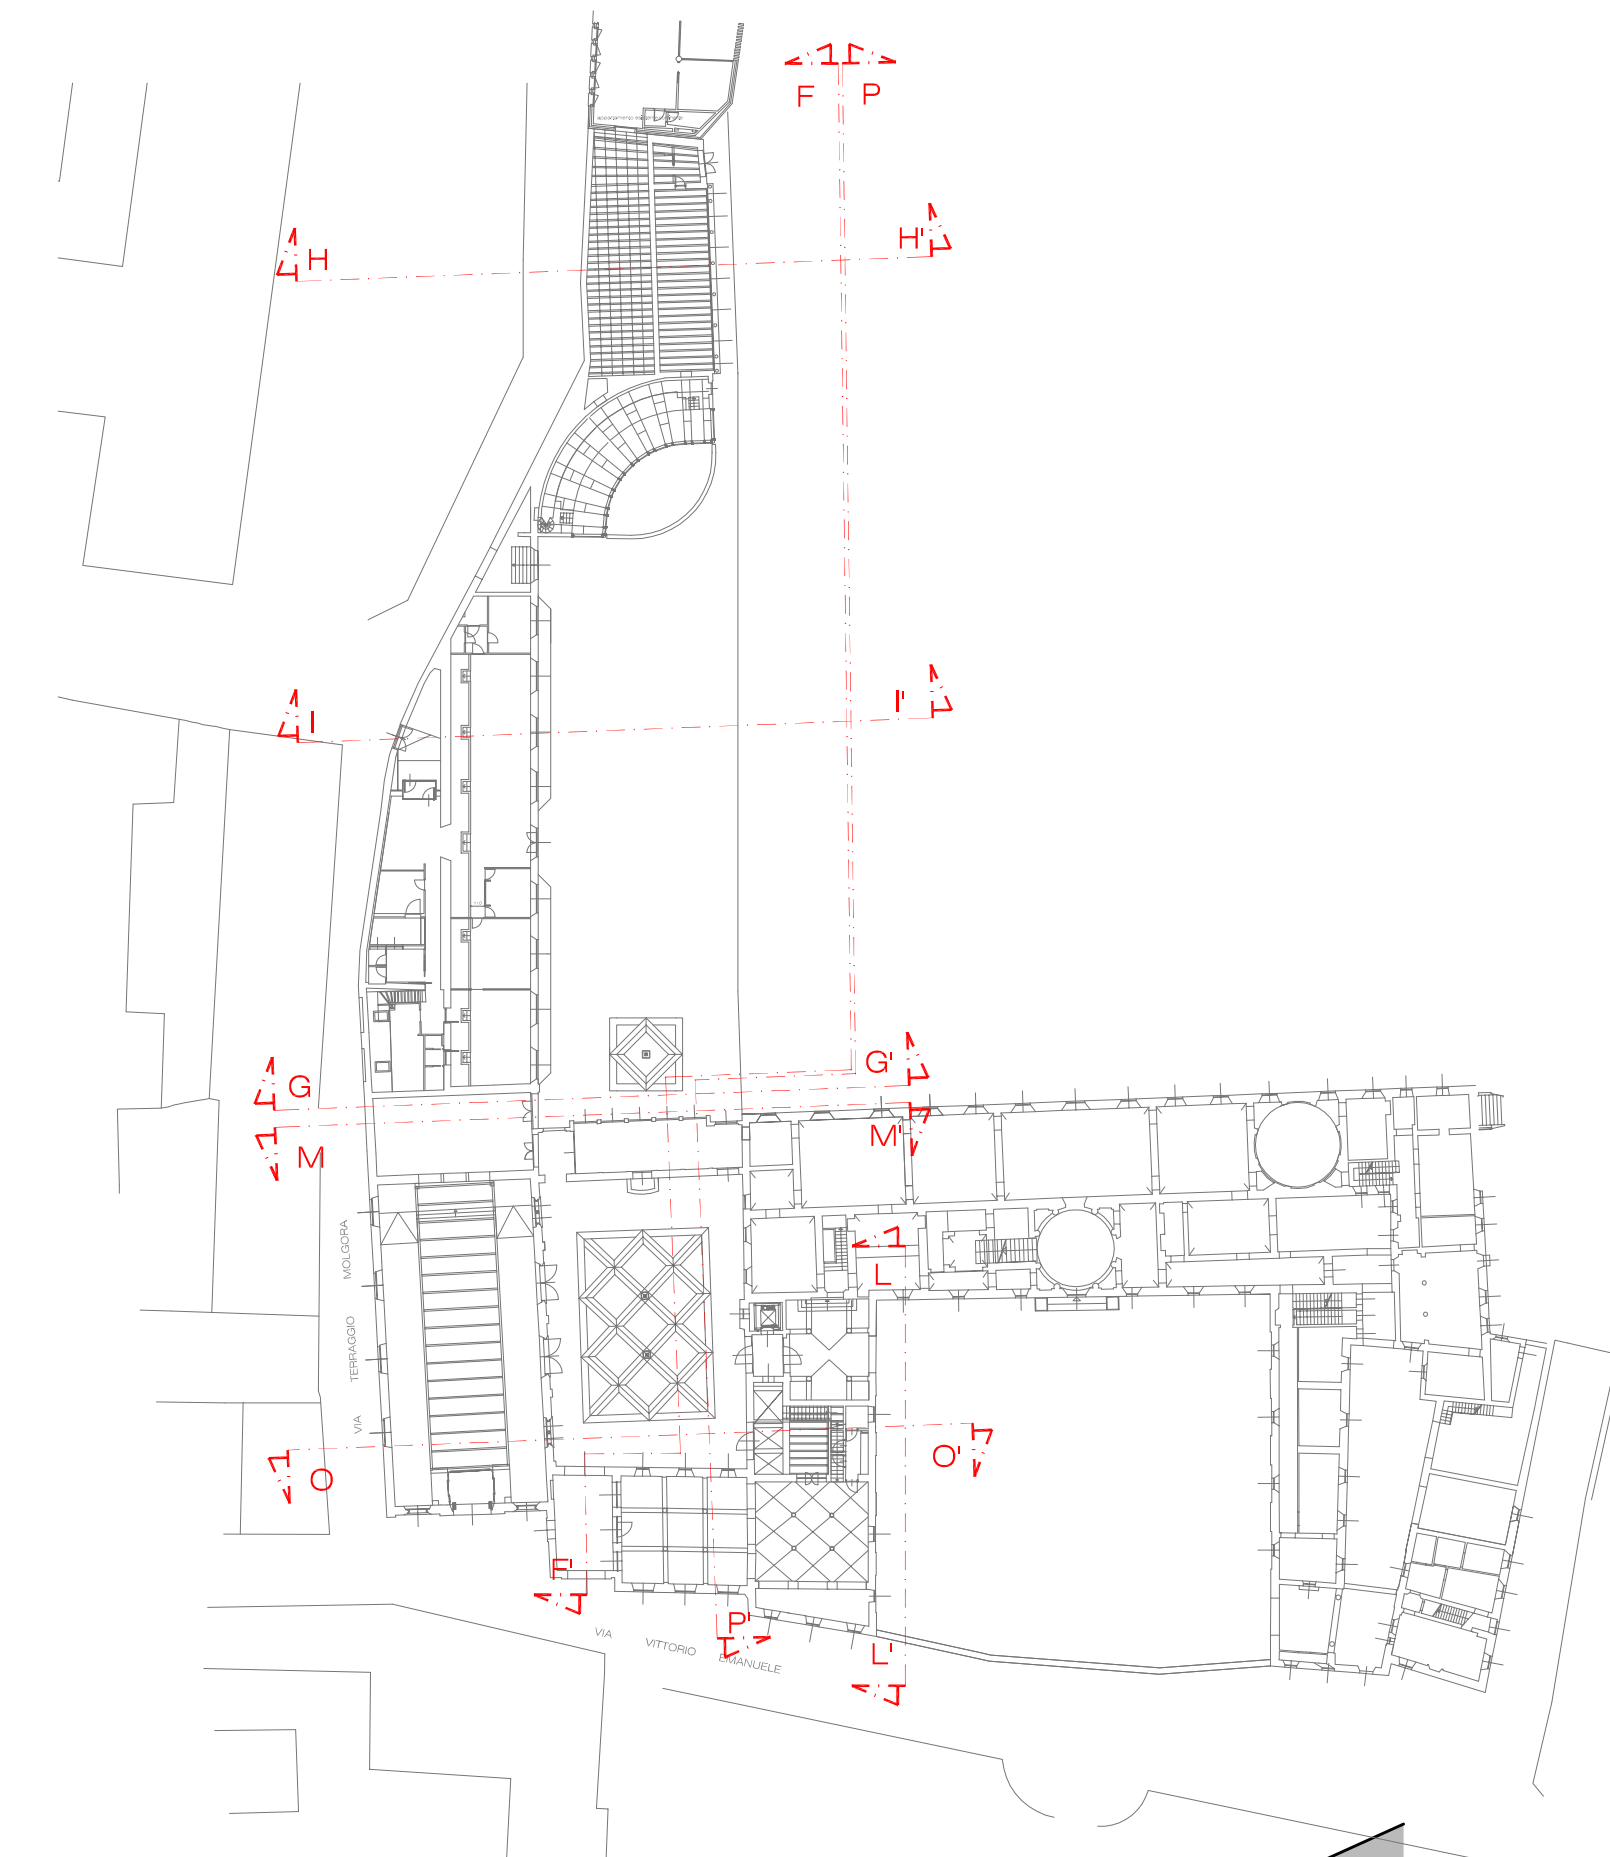

SEZIONE L-L'

Lo studio di progettazione

STUDIO **REDAELLI**
ASSOCIATI
I 20871 VIMERCATE - MB
VIA TERRAGGIO DELLA PACE 4
TEL. +39 039 4084242
FAX +39 039 4084222
PARTITA IVA 03115000964
www.studio-redaelliassociati.it
studio@redaelliassociati.it

Comune di VIMERCATE (MB)

Al.VI.CS.6

Piano di Recupero

Villa Sottocasa

La proprietà

STATO DI FATTO
DIA N° 187/2013 DEL 11/07/2013
Prospetti e sezioni

Scala 1 : 200

Marzo 2015 - INTEGRAZIONE Maggio 2015

Il Progettista

Tavola

04