


SEZIONE H-H'


SEZIONE F-F'

dettaglio sezione

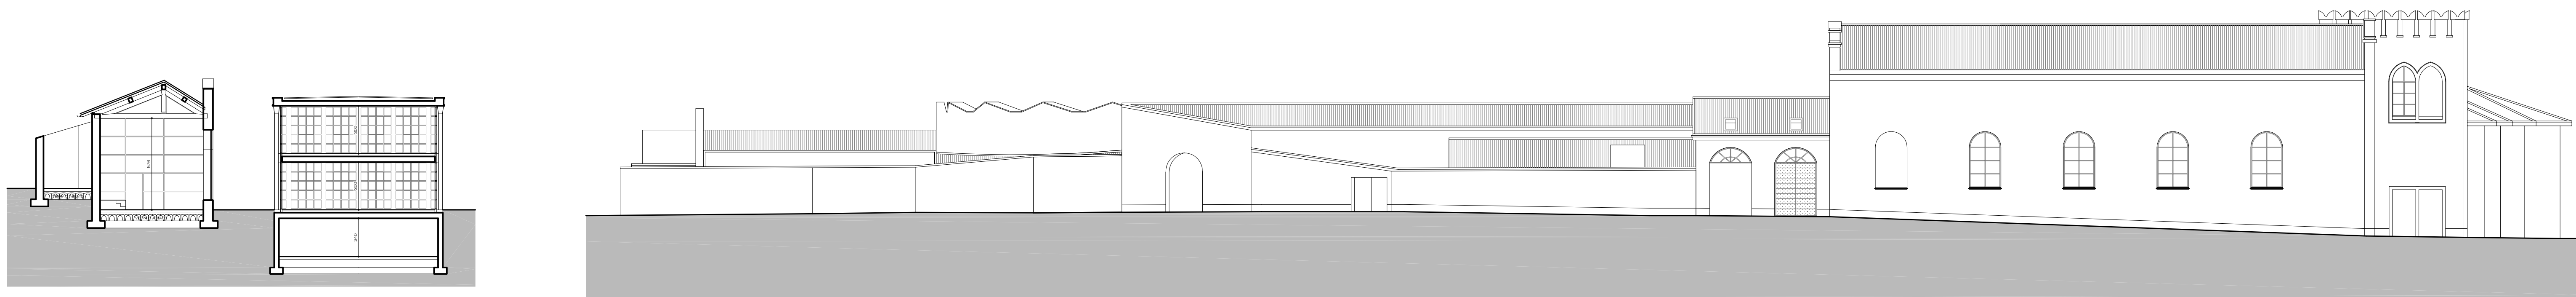


SEZIONE I-I'

PROSPETTO SU VIA TERRAGGIO MOLGORA

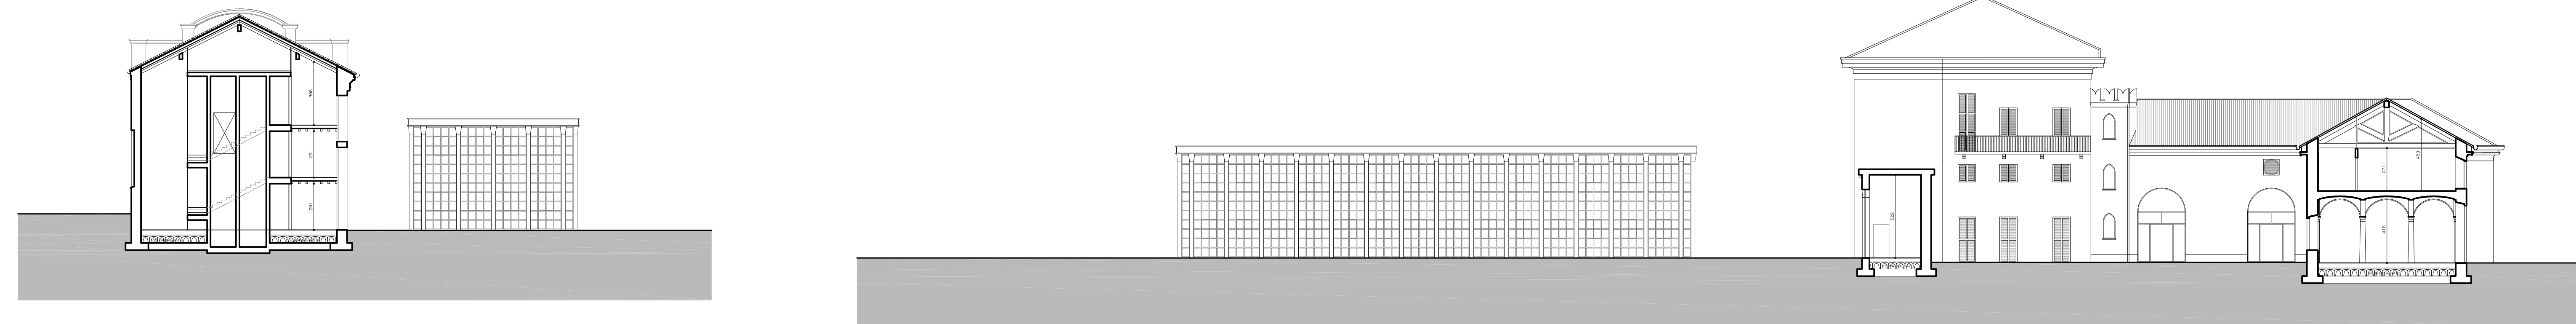

SEZIONE G-G'

SEZIONE F-F'

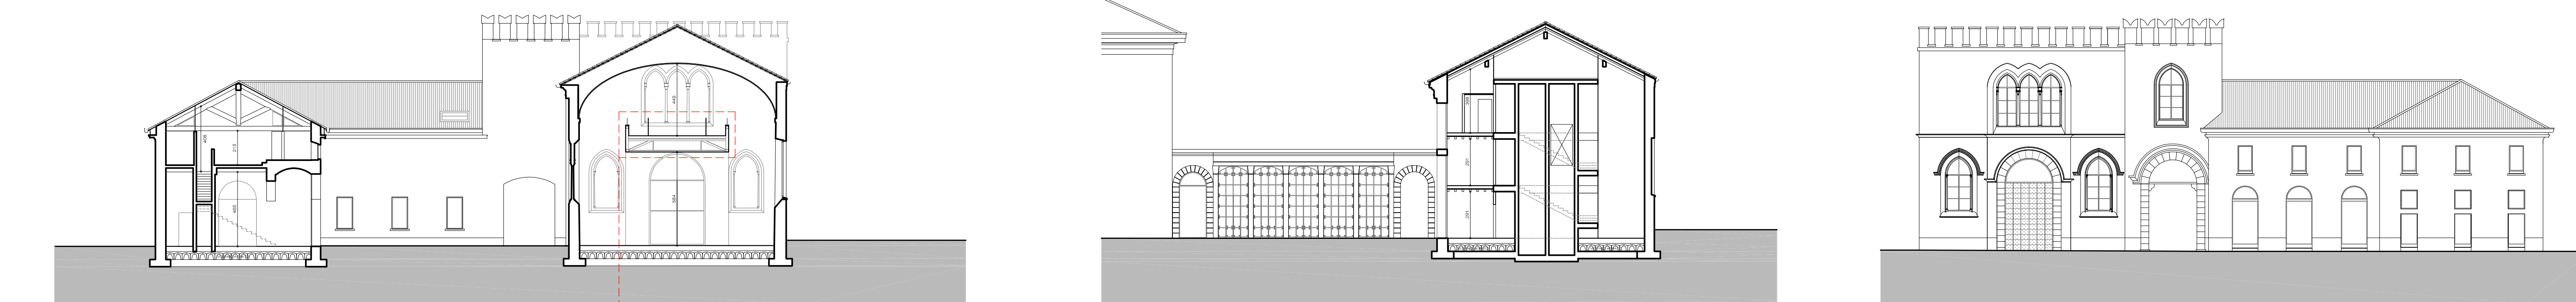

SEZIONE O-O'

dettaglio costruttivo ponte vedi tav. 15

SEZIONE M-M'

PROSPETTO SU VIA VITTORIO EMANUELE

SEZIONE L-L'

