

Lo studio di progettazione

STUDIO DI ARCHITETTURA
REDAELLI
ASSOCIATI
I 20871 VIMERCATE - MB
VIA TERRAGGIO DELLA PACE 4
TEL. +39 0 39 4 0 8 4 2 4 2
FAX +39 0 39 4 0 8 4 2 2 2
PARTITA IVA 03115000964
www.studio-redaelliassociati.it
studio@redaelliassociati.it

Comune di VIMERCATE (MB)

Al.VI.CS.6

Piano di Recupero

Villa Sottocasa

La proprietà

TAVOLA TECNICA

Prospetti e sezioni


Scala 1 : 200

Marzo 2015 - INTEGRAZIONE Maggio 2015



Il Progettista

Tavola



09

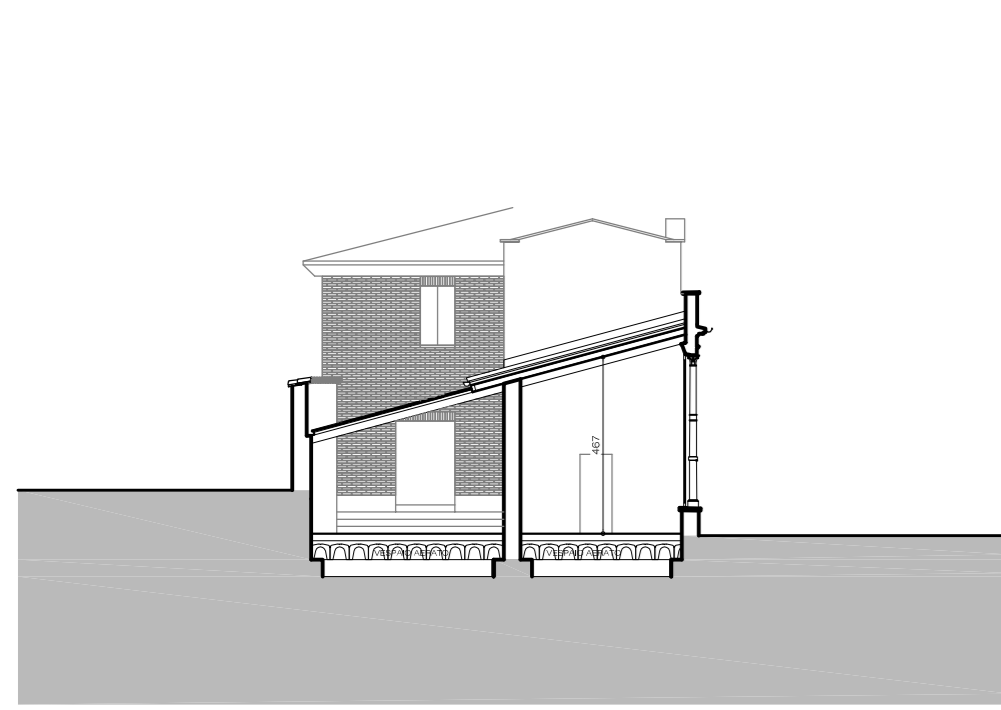



SEZIONE H-H'

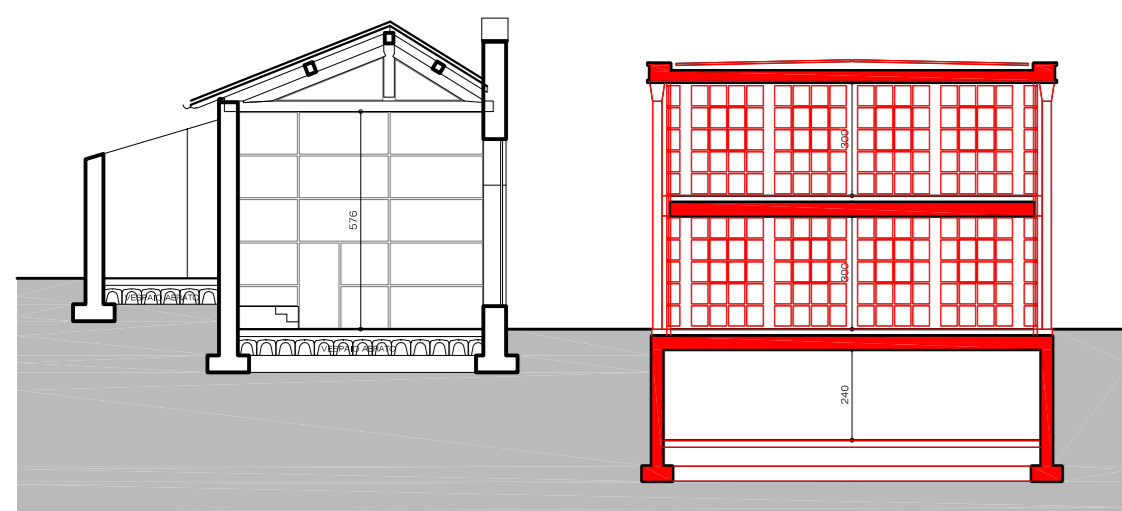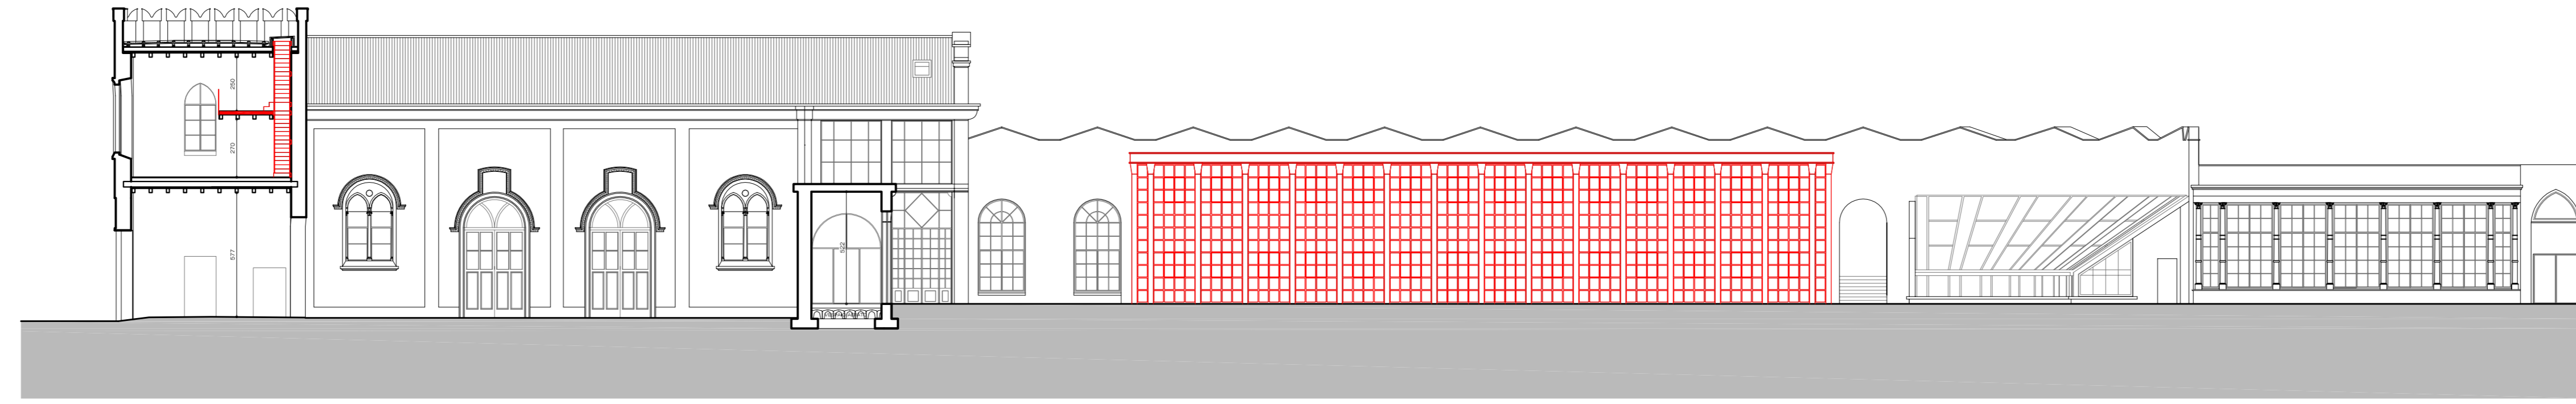


SEZIONE I-I'

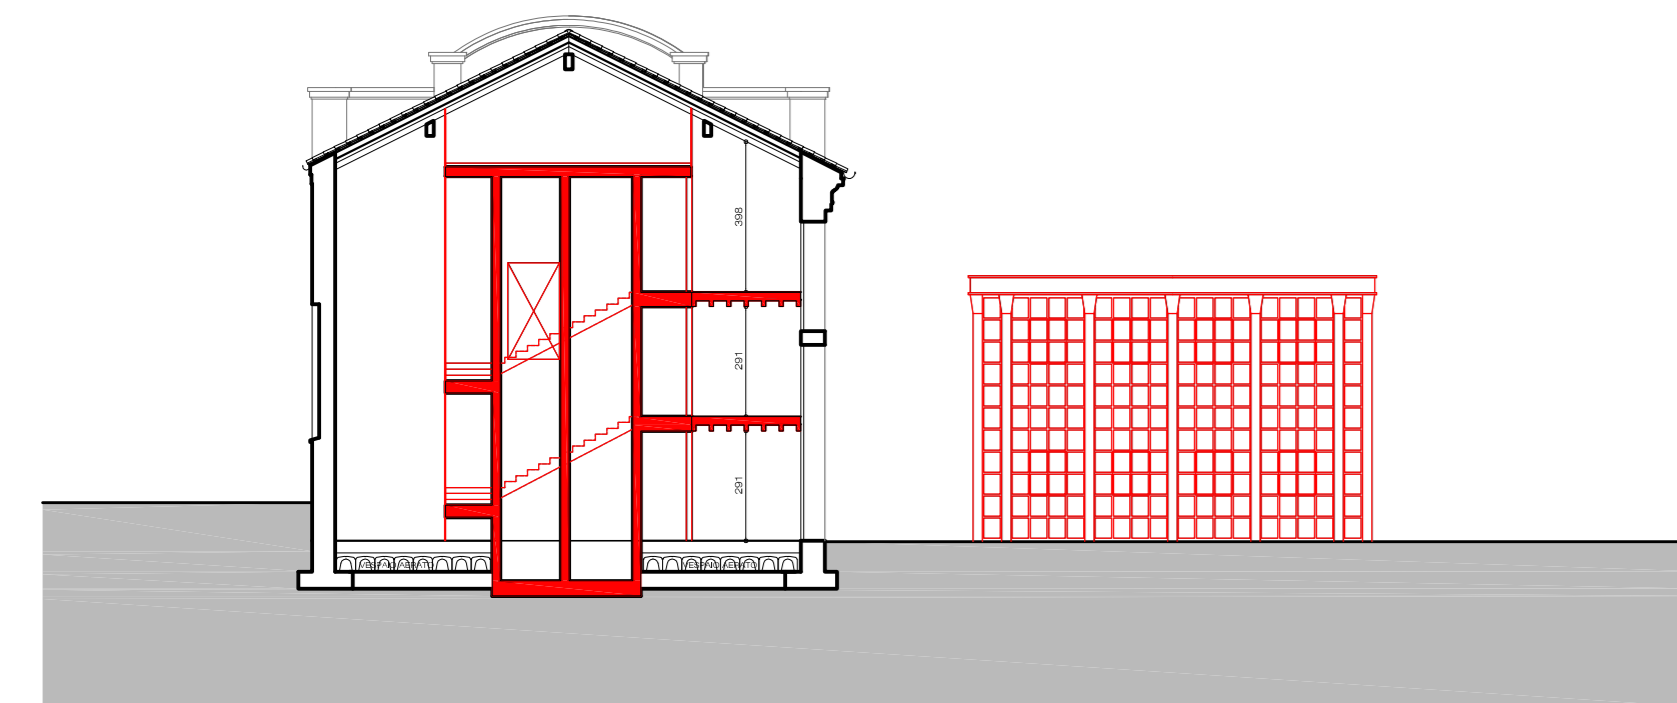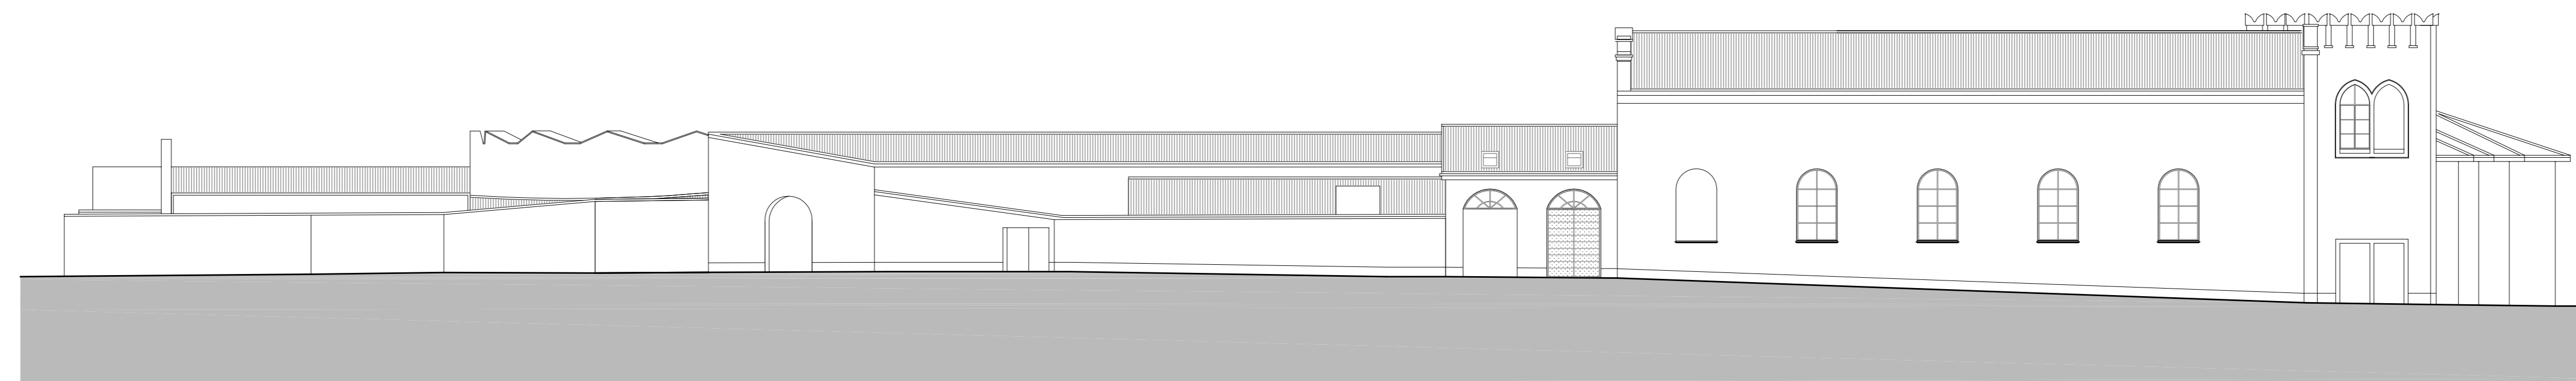

SEZIONE G-G'

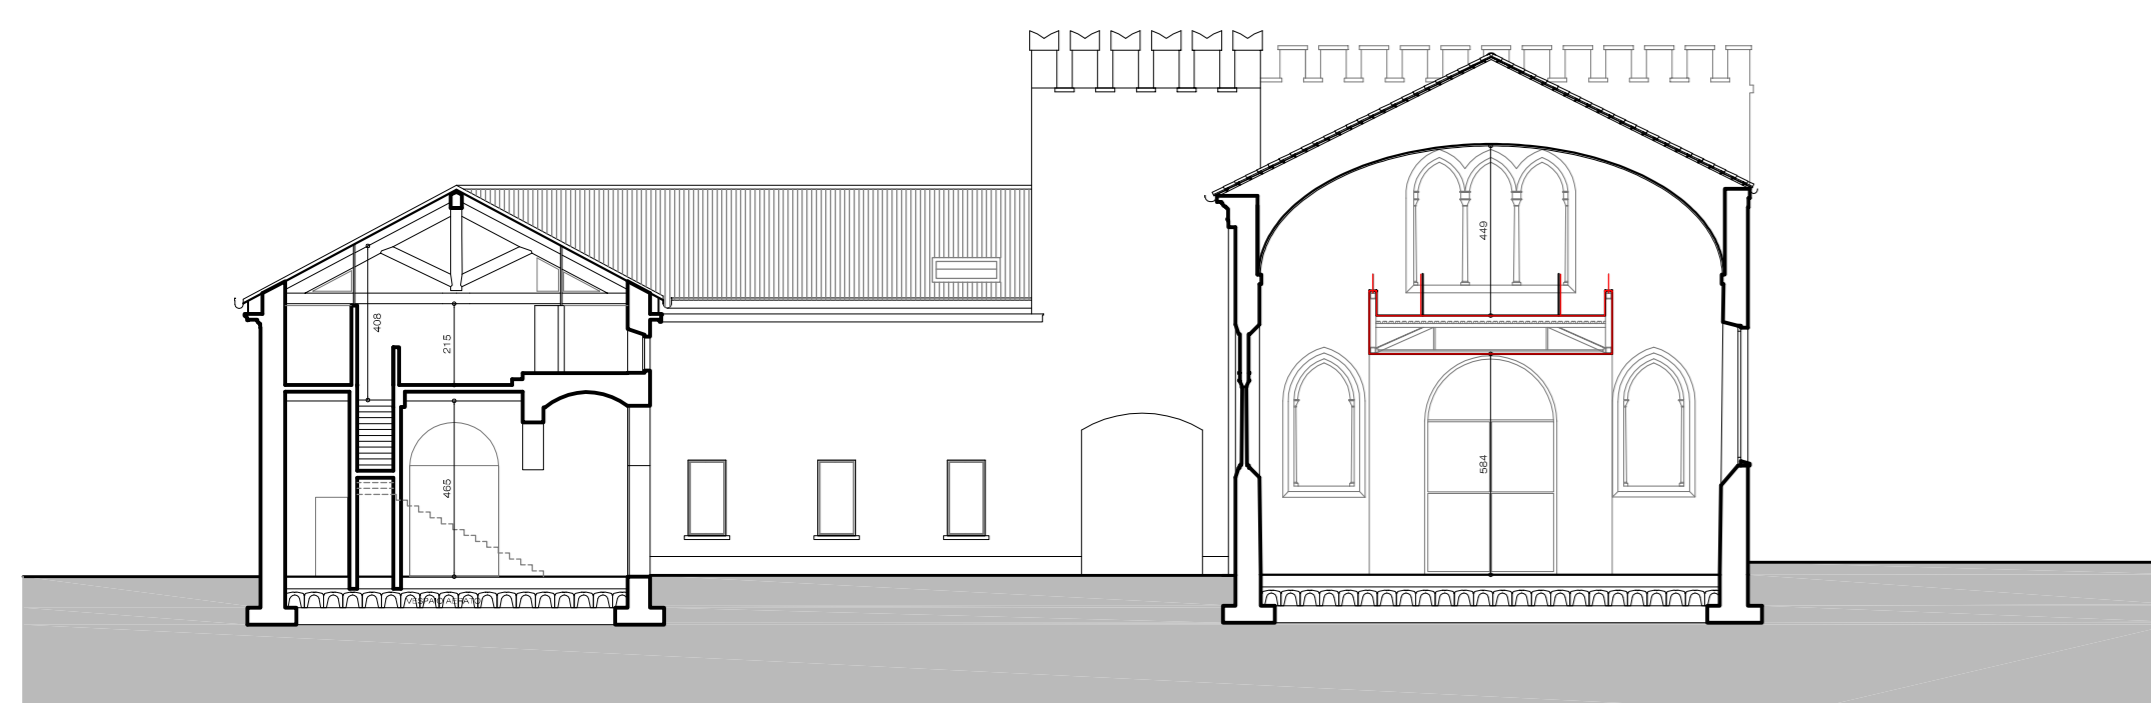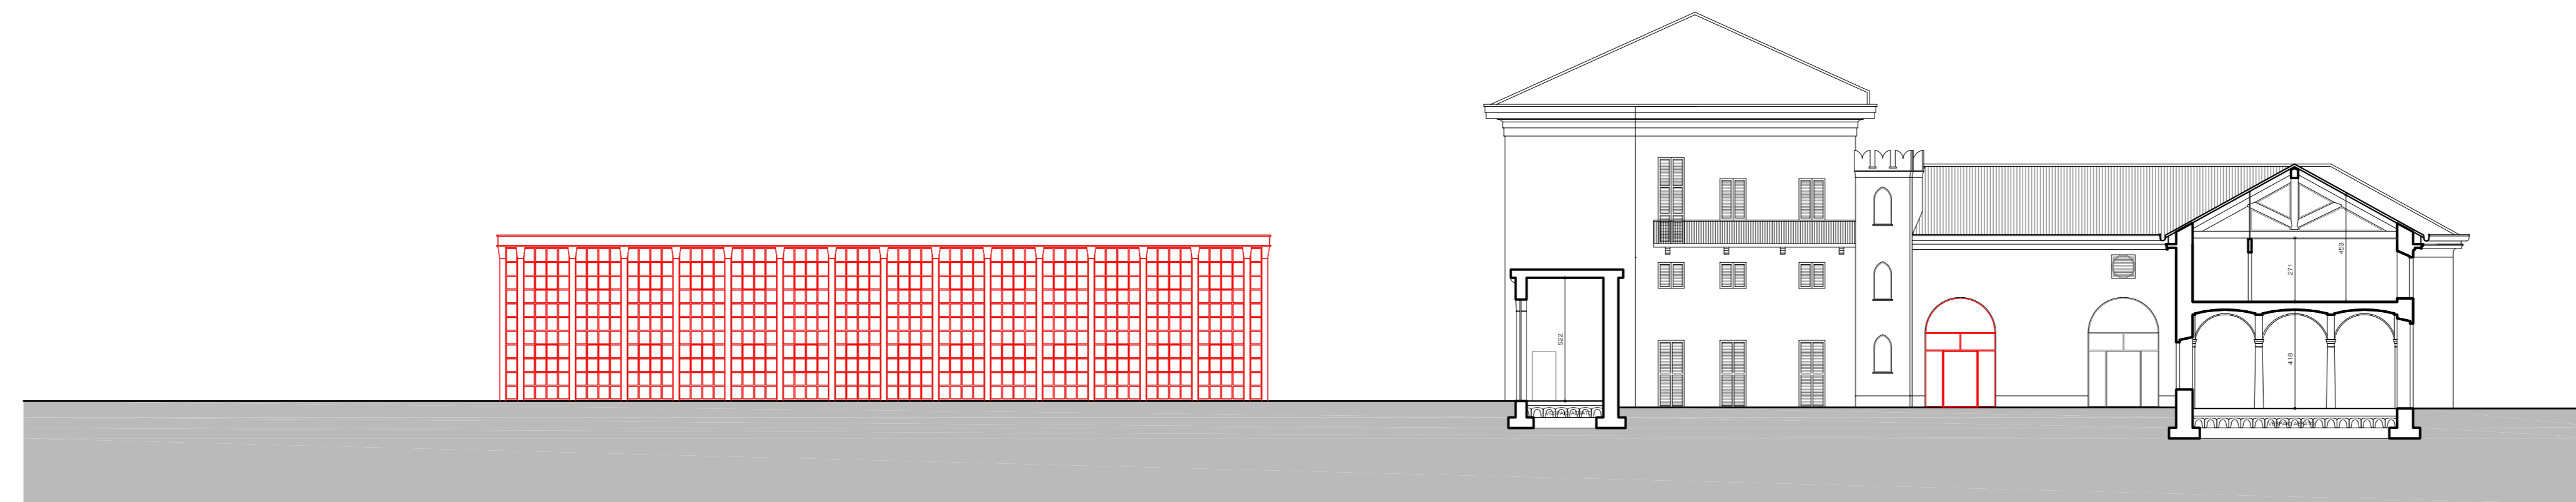



SEZIONE O-O'

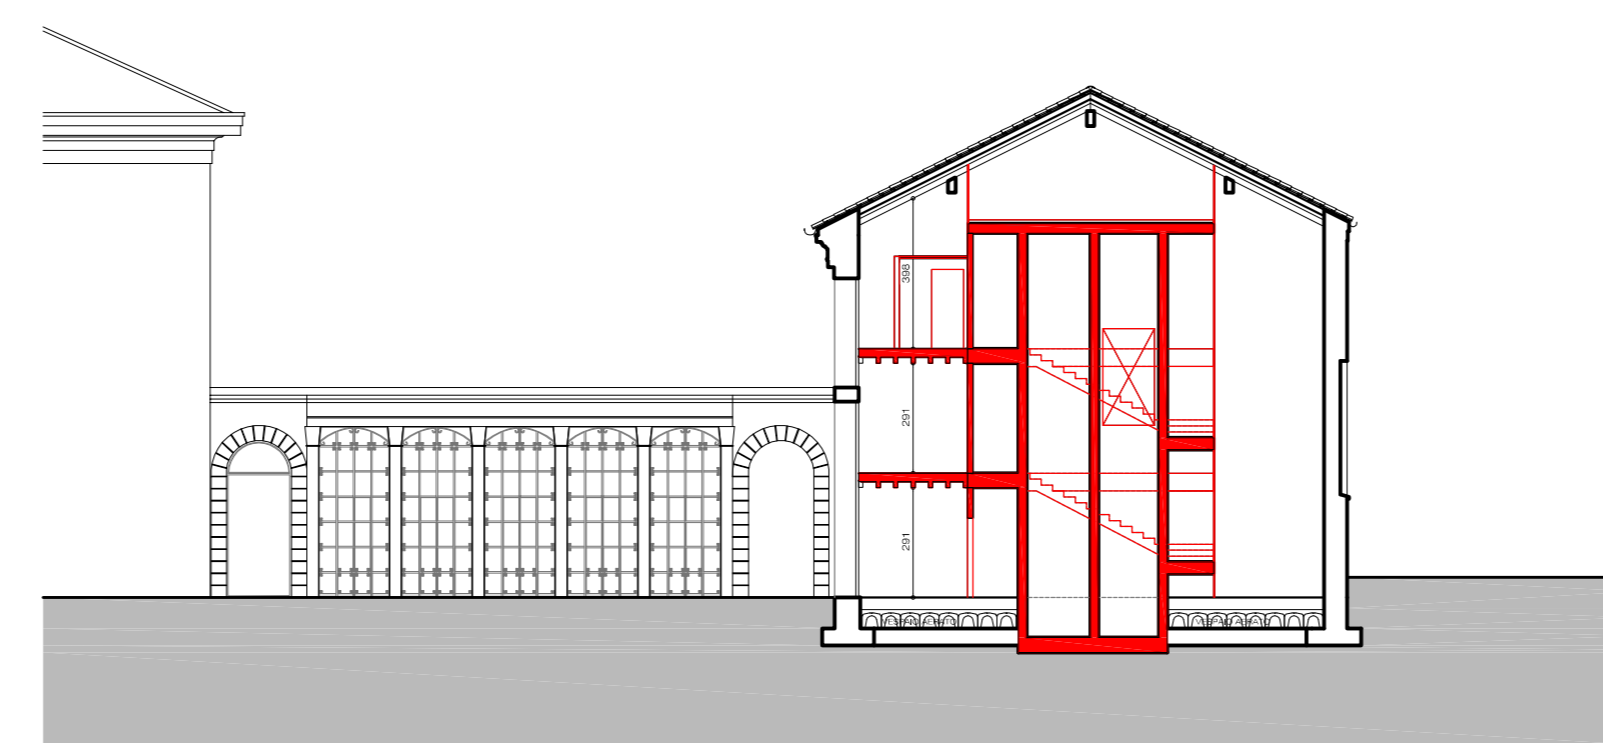

SEZIONE M-M'



PROSPETTO SU VIA VITTORIO EMANUELE

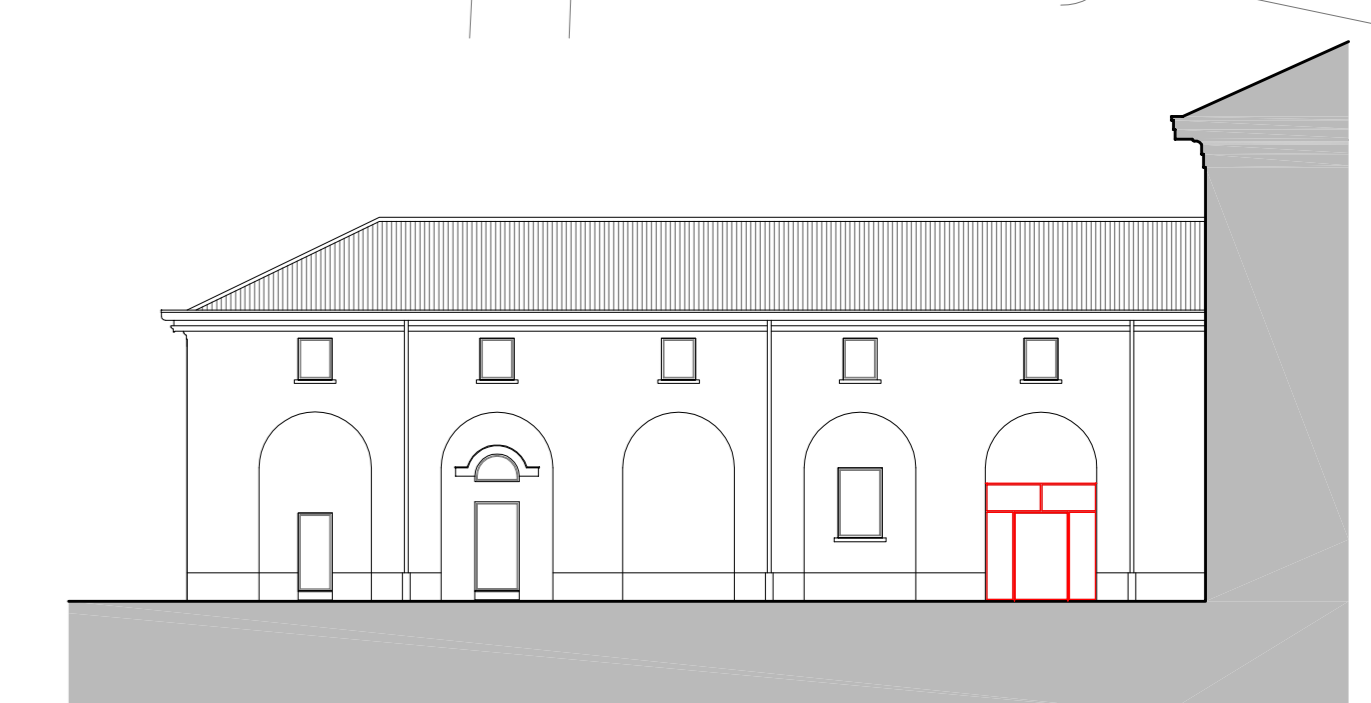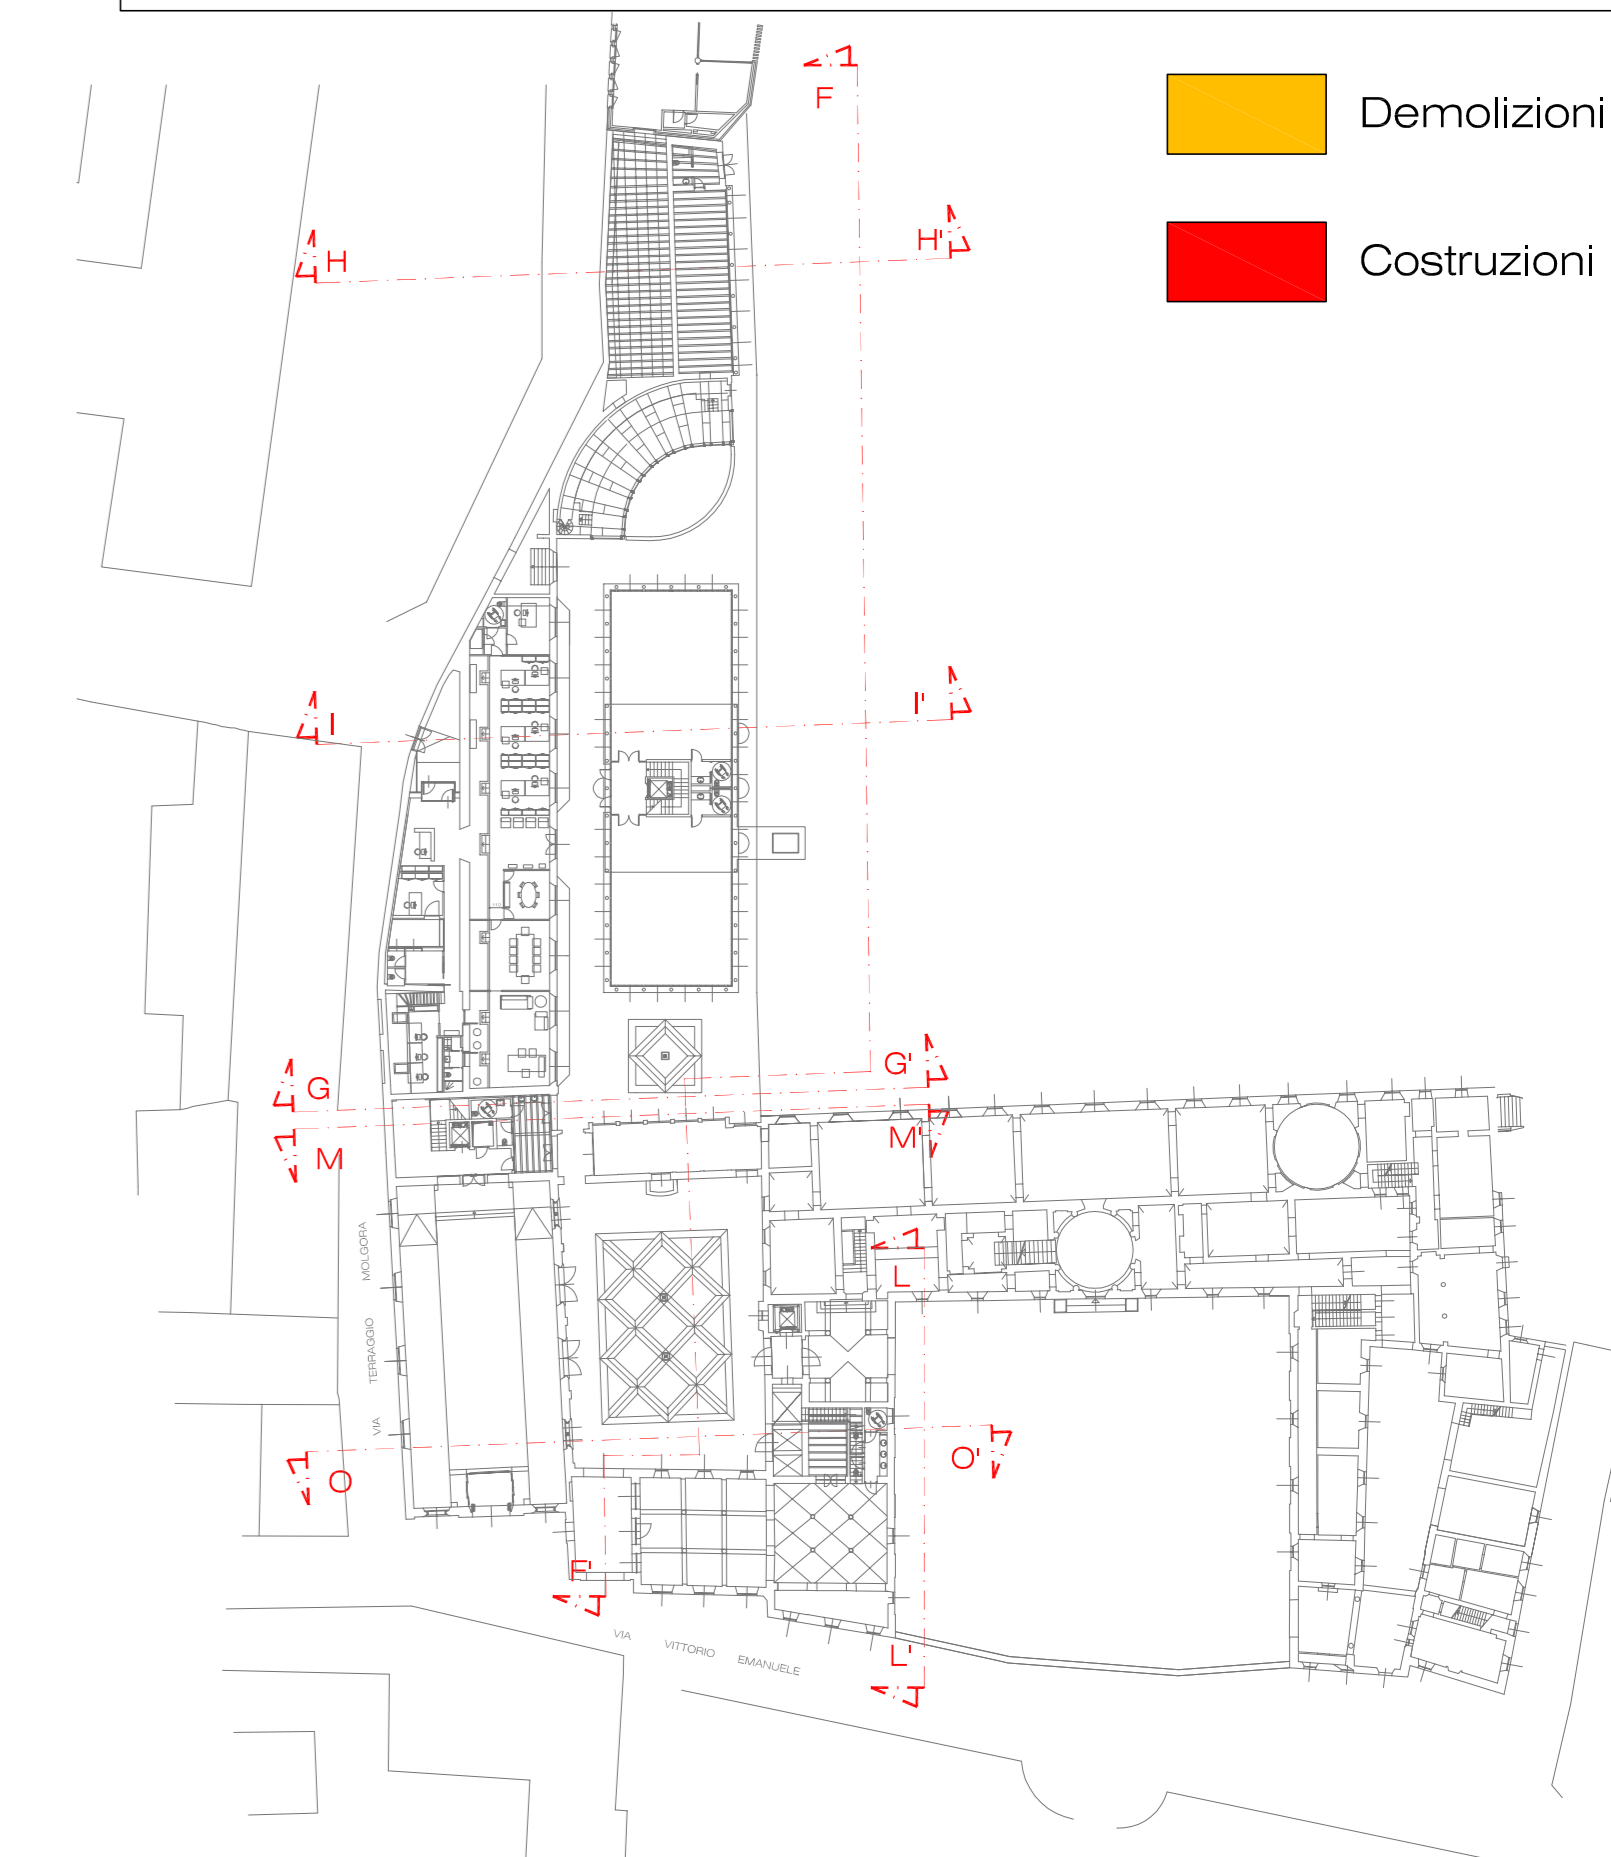

SEZIONE L-L'