TOTALE SLP STATO DI FATTO

Piano Terra	1.577,109 mq
Piano Primo	384,058 mq
Piano Secondo	52,730 mq
	2.013,897 mq

Lo studio di progettazione

STUDIO ARCHITETTURA ED INGEGNERIA REDAELLI E ASSOCIATI
I 20871 VIMERCATE - MB
VIA TERRAGGIO DELLA PACE 4
TEL. +39 039 6084242
FAX +39 039 6084222
PARTITA IVA 03115000964
www.redaelliassociati.it
studio@redaelliassociati.it

Comune di VIMERCATE (MB)

AI.VI.CS.6
Piano di Recupero

Villa Sottocasa

La proprietà

STATO DI FATTO
CALCOLI DELLA SLP RIF. DIA N° 187/2013 DEL 11/07/2013

Pianta Piano Terra	Scala 1 : 200
Pianta Piano Primo	Scala 1 : 200
Pianta Piano Secondo	Scala 1 : 200

Marzo 2015 - INTEGRAZIONE Luglio 2015

Il Progettista

Tavola

10

Perimetro AI.VI.CS.6

Perimetro proprietà soc. LEADER srl

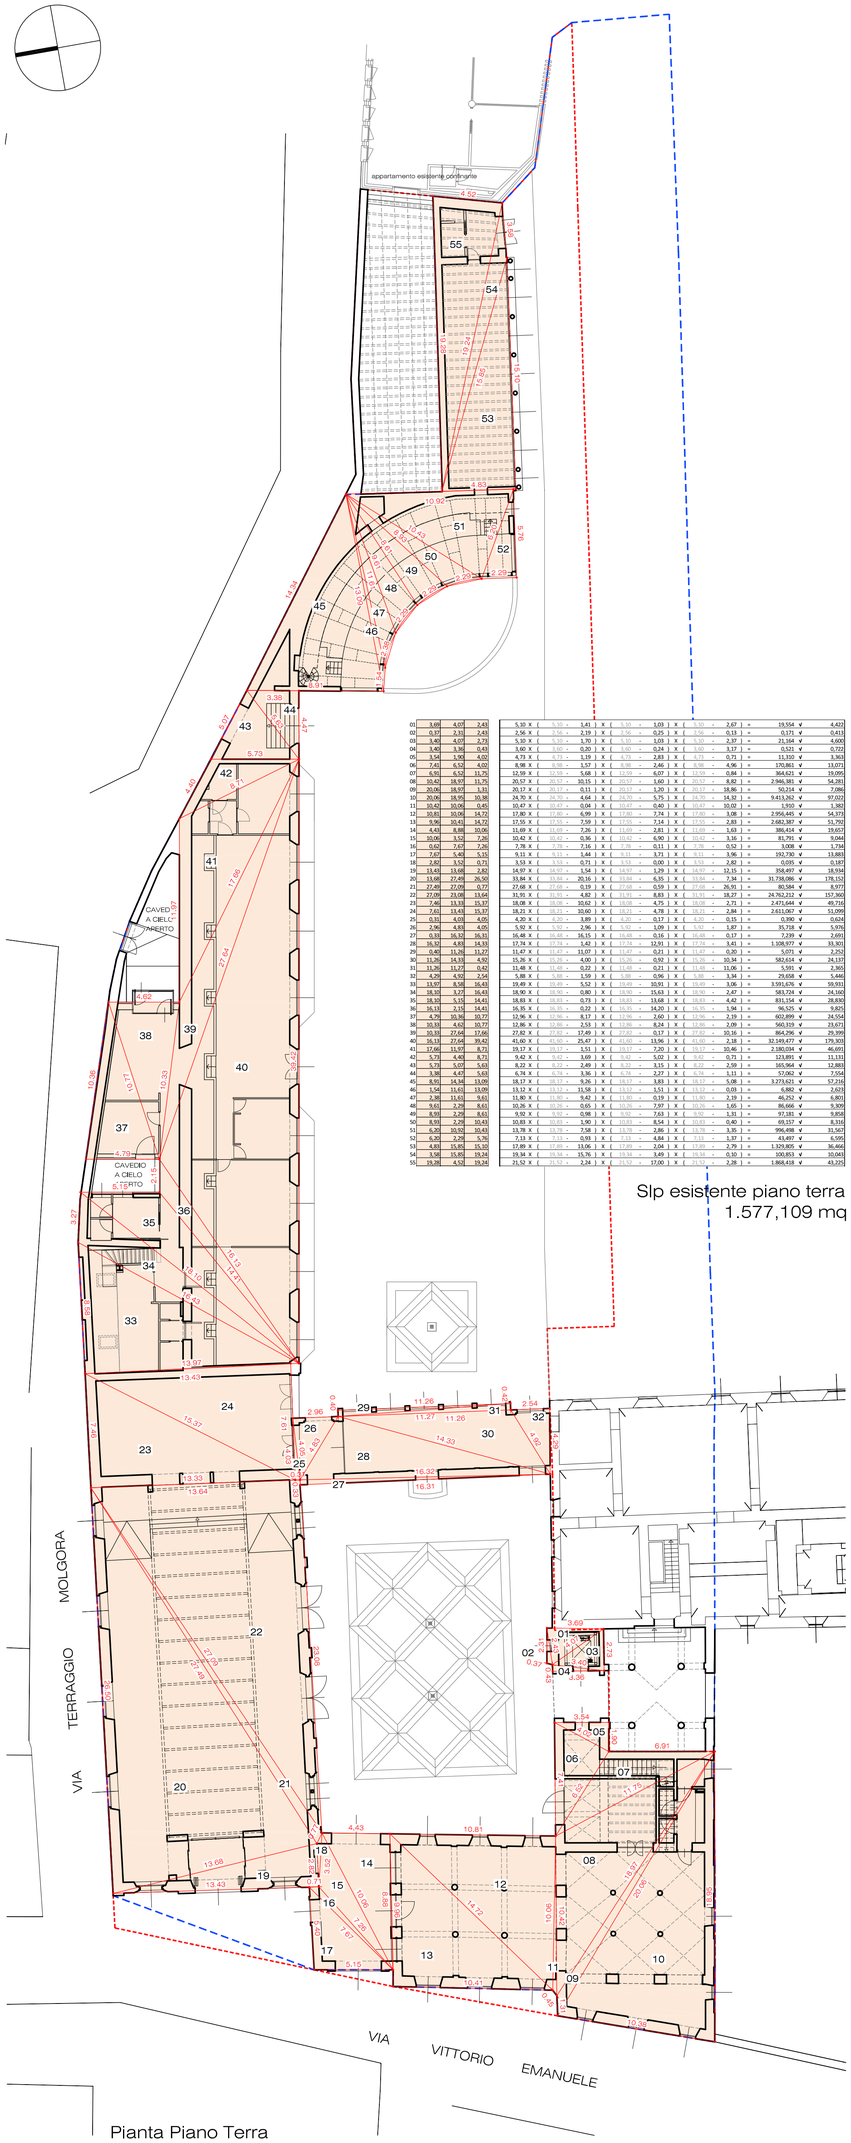

01	3,69	4,07	2,43	5,10	x (	5,10	-	1,41)	x (	5,10	-	1,03)	x (	5,10	-	2,67)	=	19,554	✓	4,423
02	0,37	2,31	2,43	2,56	x (	2,56	-	2,19)	x (	2,56	-	0,25)	x (	2,56	-	0,13)	=	0,171	✓	0,413
03	3,40	4,07	2,73	5,10	x (	5,10	-	1,70)	x (	5,10	-	1,03)	x (	5,10	-	2,37)	=	21,164	✓	4,600
04	3,40	1,36	0,43	3,60	x (	3,60	-	0,20)	x (	3,60	-	0,24)	x (	3,60	-	3,17)	=	0,521	✓	0,722
05	3,54	1,90	4,02	4,73	x (	4,73	-	1,19)	x (	4,73	-	2,83)	x (	4,73	-	0,71)	=	11,110	✓	3,363
06	7,41	6,52	4,02	8,98	x (	8,98	-	1,57)	x (	8,98	-	2,46)	x (	8,98	-	4,96)	=	170,861	✓	13,071
07	6,91	6,52	11,75	12,59	x (	12,59	-	5,68)	x (	12,59	-	6,07)	x (	12,59	-	0,84)	=	364,621	✓	19,093
08	10,42	18,97	11,75	20,57	x (	20,57	-	10,15)	x (	20,57	-	1,60)	x (	20,57	-	8,82)	=	2.946,381	✓	54,281
09	20,06	18,97	1,31	20,17	x (	20,17	-	0,11)	x (	20,17	-	1,20)	x (	20,17	-	18,86)	=	50,214	✓	7,086
10	20,06	18,95	10,38	24,70	x (	24,70	-	4,64)	x (	24,70	-	5,75)	x (	24,70	-	14,32)	=	9.413,262	✓	97,022
11	10,42	10,06	0,45	10,47	x (	10,47	-	0,04)	x (	10,47	-	0,40)	x (	10,47	-	10,02)	=	3,910	✓	1,382
12	10,81	10,06	14,72	17,80	x (	17,80	-	6,99)	x (	17,80	-	7,74)	x (	17,80	-	3,08)	=	2.956,445	✓	54,373
13	9,96	10,41	14,72	17,55	x (	17,55	-	7,59)	x (	17,55	-	7,14)	x (	17,55	-	2,83)	=	2.682,387	✓	51,797
14	4,43	8,88	10,06	11,69	x (	11,69	-	7,26)	x (	11,69	-	2,81)	x (	11,69	-	1,63)	=	386,414	✓	19,657
15	10,06	3,52	7,26	10,42	x (	10,42	-	0,36)	x (	10,42	-	6,90)	x (	10,42	-	3,16)	=	81,791	✓	9,044
16	0,62	7,67	7,26	7,78	x (	7,78	-	7,16)	x (	7,78	-	0,11)	x (	7,78	-	0,52)	=	3,008	✓	1,734
17	7,67	5,40	5,15	9,11	x (	9,11	-	1,44)	x (	9,11	-	3,71)	x (	9,11	-	3,96)	=	192,730	✓	13,883
18	2,82	3,52	0,71	3,53	x (	3,53	-	0,71)	x (	3,53	-	0,00)	x (	3,53	-	2,82)	=	0,035	✓	0,187
19	13,43	13,68	2,82	14,97	x (	14,97	-	1,54)	x (	14,97	-	1,29)	x (	14,97	-	12,15)	=	358,497	✓	18,934
20	13,68	27,49	26,50	33,84	x (	33,84	-	20,16)	x (	33,84	-	6,35)	x (	33,84	-	7,34)	=	31.738,086	✓	178,157
21	27,49	27,09	0,77	27,68	x (	27,68	-	0,19)	x (	27,68	-	0,59)	x (	27,68	-	26,91)	=	80,584	✓	8,977
22	27,09	23,08	13,64	31,91	x (	31,91	-	4,82)	x (	31,91	-	8,83)	x (	31,91	-	18,27)	=	24.762,212	✓	157,360
23	7,46	13,33	15,37	18,09	x (	18,09	-	10,62)	x (	18,09	-	4,75)	x (	18,09	-	2,71)	=	2.471,644	✓	49,711
24	7,61	13,43	15,37	18,21	x (	18,21	-	10,60)	x (	18,21	-	4,78)	x (	18,21	-	2,84)	=	2.611,067	✓	51,099
25	0,31	4,03	4,05	4,20	x (	4,20	-	3,89)	x (	4,20	-	0,17)	x (	4,20	-	0,15)	=	0,990	✓	0,624
26	2,96	4,83	4,05	5,92	x (	5,92	-	2,96)	x (	5,92	-	1,09)	x (	5,92	-	1,87)	=	35,718	✓	5,976
27	0,33	16,32	16,31	16,48	x (	16,48	-	16,15)	x (	16,48	-	0,16)	x (	16,48	-	0,17)	=	7,239	✓	2,691
28	16,32	4,83	14,33	17,74	x (	17,74	-	1,43)	x (	17,74	-	12,91)	x (	17,74	-	3,41)	=	1.108,977	✓	33,303
29	0,40	11,26	11,27	11,47	x (	11,47	-	11,07)	x (	11,47	-	0,21)	x (	11,47	-	0,20)	=	5,071	✓	2,252
30	11,26	14,33	4,92	15,35	x (	15,35	-	4,09)	x (	15,35	-	0,92)	x (	15,35	-	10,34)	=	582,614	✓	24,137
31	11,26	11,27	0,42	11,48	x (	11,48	-	0,22)	x (	11,48	-	0,21)	x (	11,48	-	11,06)	=	5,591	✓	2,365
32	4,29	4,92	2,54	5,88	x (	5,88	-	1,59)	x (	5,88	-	0,96)	x (	5,88	-	3,34)	=	29,658	✓	5,446
33	13,97	8,58	16,43	19,49	x (	19,49	-	5,52)	x (	19,49	-	10,91)	x (	19,49	-	3,06)	=	3.591,676	✓	59,931
34	18,10	3,77	16,43	18,90	x (	18,90	-	0,80)	x (	18,90	-	15,63)	x (	18,90	-	2,47)	=	583,724	✓	24,160
35	18,10	5,15	14,41	18,83	x (	18,83	-	0,73)	x (	18,83	-	13,68)	x (	18,83	-	4,42)	=	831,154	✓	28,830
36	16,11	2,15	14,41	16,35	x (	16,35	-	0,22)	x (	16,35	-	14,20)	x (	16,35	-	1,94)	=	96,525	✓	9,825
37	4,79	10,36	10,77	12,96	x (	12,96	-	8,17)	x (	12,96	-	2,60)	x (	12,96	-	2,19)	=	602,899	✓	24,554
38	10,33	4,03	10,77	12,86	x (	12,86	-	2,53)	x (	12,86	-	8,24)	x (	12,86	-	2,09)	=	560,319	✓	23,671
39	10,33	27,64	17,66	27,82	x (	27,82	-	17,49)	x (	27,82	-	0,17)	x (	27,82	-	10,16)	=	864,296	✓	29,399
40	16,13	27,64	39,42	41,60	x (	41,60	-	25,47)	x (	41,60	-	13,96)	x (	41,60	-	2,18)	=	32.149,477	✓	179,303
41	17,66	11,97	8,71	19,17	x (	19,17	-	1,51)	x (	19,17	-	7,20)	x (	19,17	-	10,46)	=	2.180,034	✓	46,691
42	5,73	4,40	8,71	9,42	x (	9,42	-	3,69)	x (	9,42	-	5,02)	x (	9,42	-	0,71)	=	123,891	✓	11,133
43	5,73	5,07	5,63	8,22	x (	8,22	-	2,49)	x (	8,22	-	3,15)	x (	8,22	-	2,59)	=	165,964	✓	12,883
44	3,38	4,47	5,63	6,74	x (	6,74	-	3,36)	x (	6,74	-	2,27)	x (	6,74	-	1,11)	=	57,062	✓	7,556
45	8,91	14,34	13,09	18,17	x (	18,17	-	9,26)	x (	18,17	-	3,83)	x (	18,17	-	5,08)	=	3.273,621	✓	57,216
46	1,54	11,61	13,09	13,12	x (	13,12	-	11,58)	x (	13,12	-	1,51)	x (	13,12	-	0,03)	=	6,882	✓	2,623
47	2,38	11,61	9,61	11,80	x (	11,80	-	9,42)	x (	11,80	-	0,19)	x (	11,80	-	2,19)	=	46,252	✓	6,803
48	9,61	2,29	8,61	10,26	x (	10,26	-	0,65)	x (	10,26	-	7,97)	x (	10,26	-	1,65)	=	86,666	✓	9,309
49	8,91	2,29	8,61	9,92	x (	9,92	-	0,98)	x (	9,92	-	7,63)	x (	9,92	-	1,31)	=	97,181	✓	9,858
50	8,91	2,29	10,43	10,83	x (	10,83	-	1,90)	x (	10,83	-	8,54)	x (	10,83	-	0,40)	=	69,157	✓	8,316
51	6,20	10,92	10,43	13,78	x (	13,78	-	7,58)	x (	13,78	-	2,86)	x (	13,78	-	3,35)	=	996,498	✓	31,567
52	6,20	2,29	5,76	7,13	x (	7,13	-	0,93)	x (	7,13	-	4,84)	x (	7,13	-	1,37)	=	43,497	✓	6,595
53	4,83	15,85	15,10	17,89	x (	17,89	-	13,06)	x (	17,89	-	2,04)	x (	17,89	-	2,79)	=	1.329,805	✓	36,466
54	3,56	15,85	19,24	19,34	x (	19,34	-	15,76)	x (	19,34	-	3,49)	x (	19,34	-	0,30)	=	100,853	✓	10,041
55	19,28	4,52	19,24	21,52	x (	21,52	-	2,24)	x (	21,52	-	17,00)	x (	21,52	-	2,28)	=	1.868,418	✓	43,225

Slp esistente piano terra
1.577,109 mq

Pianta Piano Terra

01	10,41	9,96	14,72	17,55	x (	17,55	-	7,59)	x (	17,55	-	2,83)	x (	17,55	-	2,83)	=	2.682,387	✓	51,797
02	10,06	10,81	14,72	17,80	x (	17,80	-	7,74)	x (	17,80	-	6,99)	x (	17,80	-	3,08)	=	2.956,445	✓	54,373
03	10,06	6,34	8,48	12,44	x (	12,44	-	2,38)	x (	12,44	-	6,10)	x (	12,44	-	3,96)	=	715,192	✓	26,743
04	0,45	6,34	6,31	6,55	x (	6,55	-	6,10)	x (	6,55	-	0,21)	x (	6,55	-	0,24)	=	2,014	✓	1,419
05	10,73	8,48	6,31	12,76	x (	12,76	-	2,03)	x (	12,76	-	4,28)	x (	12,76	-	6,45)	=	715,073	✓	26,741
06	10,73	10,38	1,31	11,21	x (	11,21	-	0,48)	x (	11,21	-	0,83)	x (	11,21	-	9,90)	=	44,214	✓	6,649
07	8,48	13,25	18,05	20,36	x (	20,36	-	11,88)	x (	20,36	-	7,07)	x (	20,36	-	1,41)	=	2.411,197	✓	49,104
08	8,48	13,25	11,75	16,76	x (	16,76	-	8,28)	x (	16,76	-	5,05)	x (	16,76	-	5,05)	=	2.412,523	✓	49,117
09	10,62	7,41	11,75	14,89	x (	14,89	-	4,27)	x (	14,89	-	7,48)	x (	14,89	-	3,14)	=	1.493,323	✓	38,644
10	10,62	12,06	3,77	13,20	x (	13,20	-	2,58)	x (	13,20	-	1,20)	x (	13,20	-	9,43)	=	382,680	✓	19,562
11	10,93	12,06	8,52	15,73	x (	15,73	-	4,80)	x (	15,73	-	3,73)	x (	15,73	-	7,21)	=	2.023,669	✓	44,985
12	10,93	10,52	2,69	12,07	x (	12,07	-	1,14)	x (	12,07	-	1,55)	x (	12,07	-	9,38)	=	200,054	✓	14,144
13	2,31	0,37	2,43	2,56	x (	2,56	-	0,25)	x (	2,56	-	2,19)	x (	2,56	-	0,13)	=	0,171	✓	0,413
14	2,43	2,69	0,10	2,76	x (	2,76	-	0,33)	x (	2,76	-	0,06)	x (	2,76	-	2,37)	=	0,138	✓	0,371

Slp esistente piano primo
384,058 mq

Pianta Piano Primo

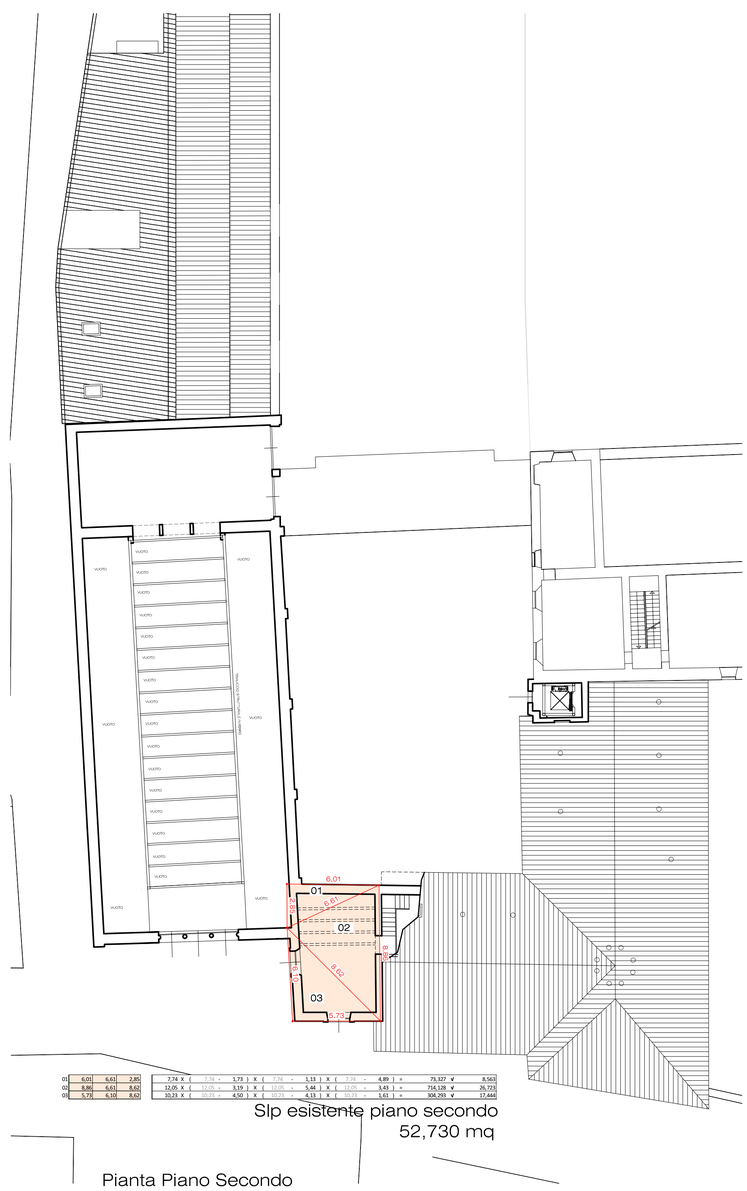

01	6,01	6,61	2,85	7,74	x (	7,74	-	1,73)	x (	7,74	-	1,13)	x (	7,74	-	4,89)	=	73,327	✓	8,563
02	8,86	6,61	8,62	12,05	x (	12,05	-	3,19)	x (	12,05	-	5,44)	x (	12,05	-	3,43)	=	714,128	✓	26,723
03	5,73	6,10	8,62	10,23	x (	10,23	-	4,50)	x (	10,23	-	4,13)	x (	10,23	-	5,61)	=	358,293	✓	17,444

Slp esistente piano secondo
52,730 mq

Pianta Piano Secondo