stato di fatto

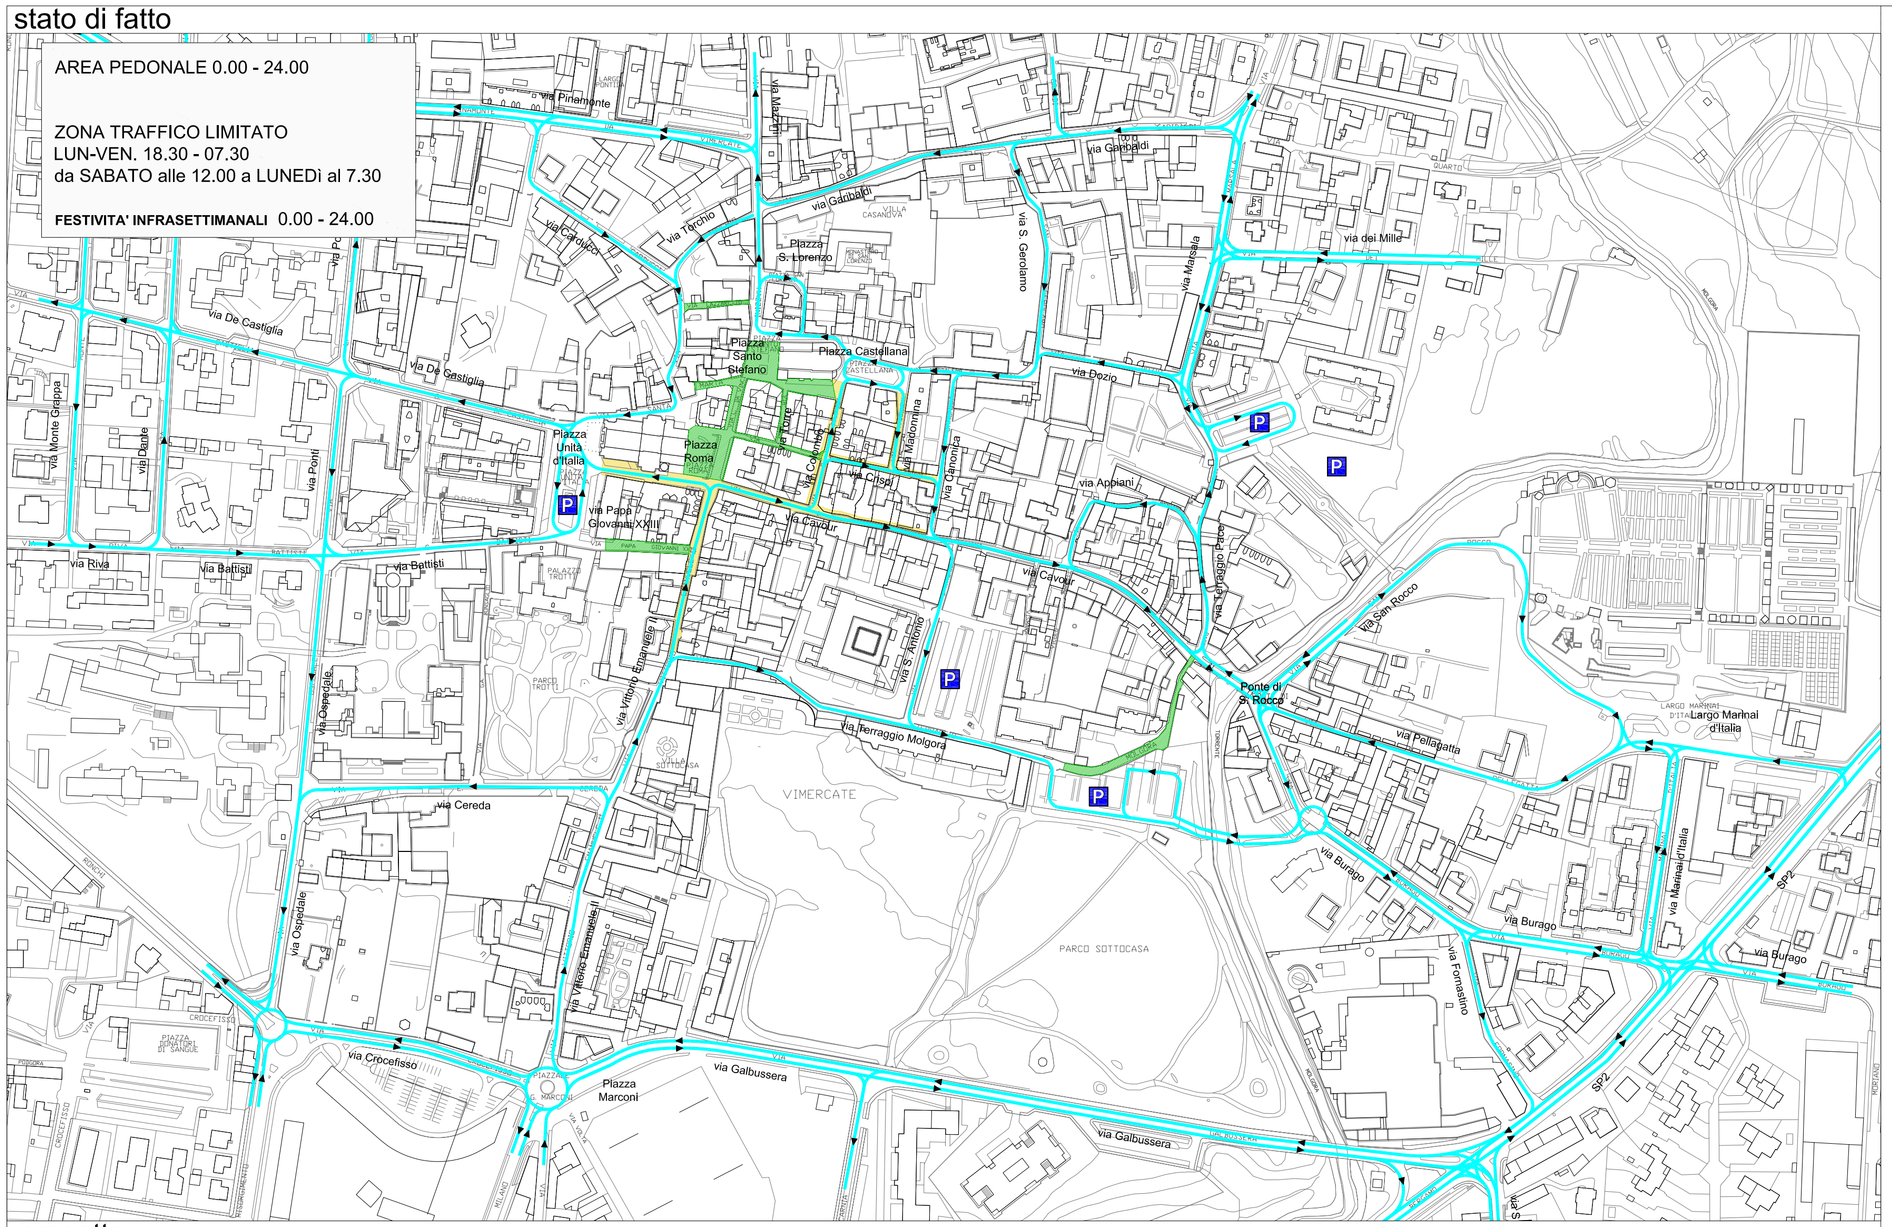

progetto

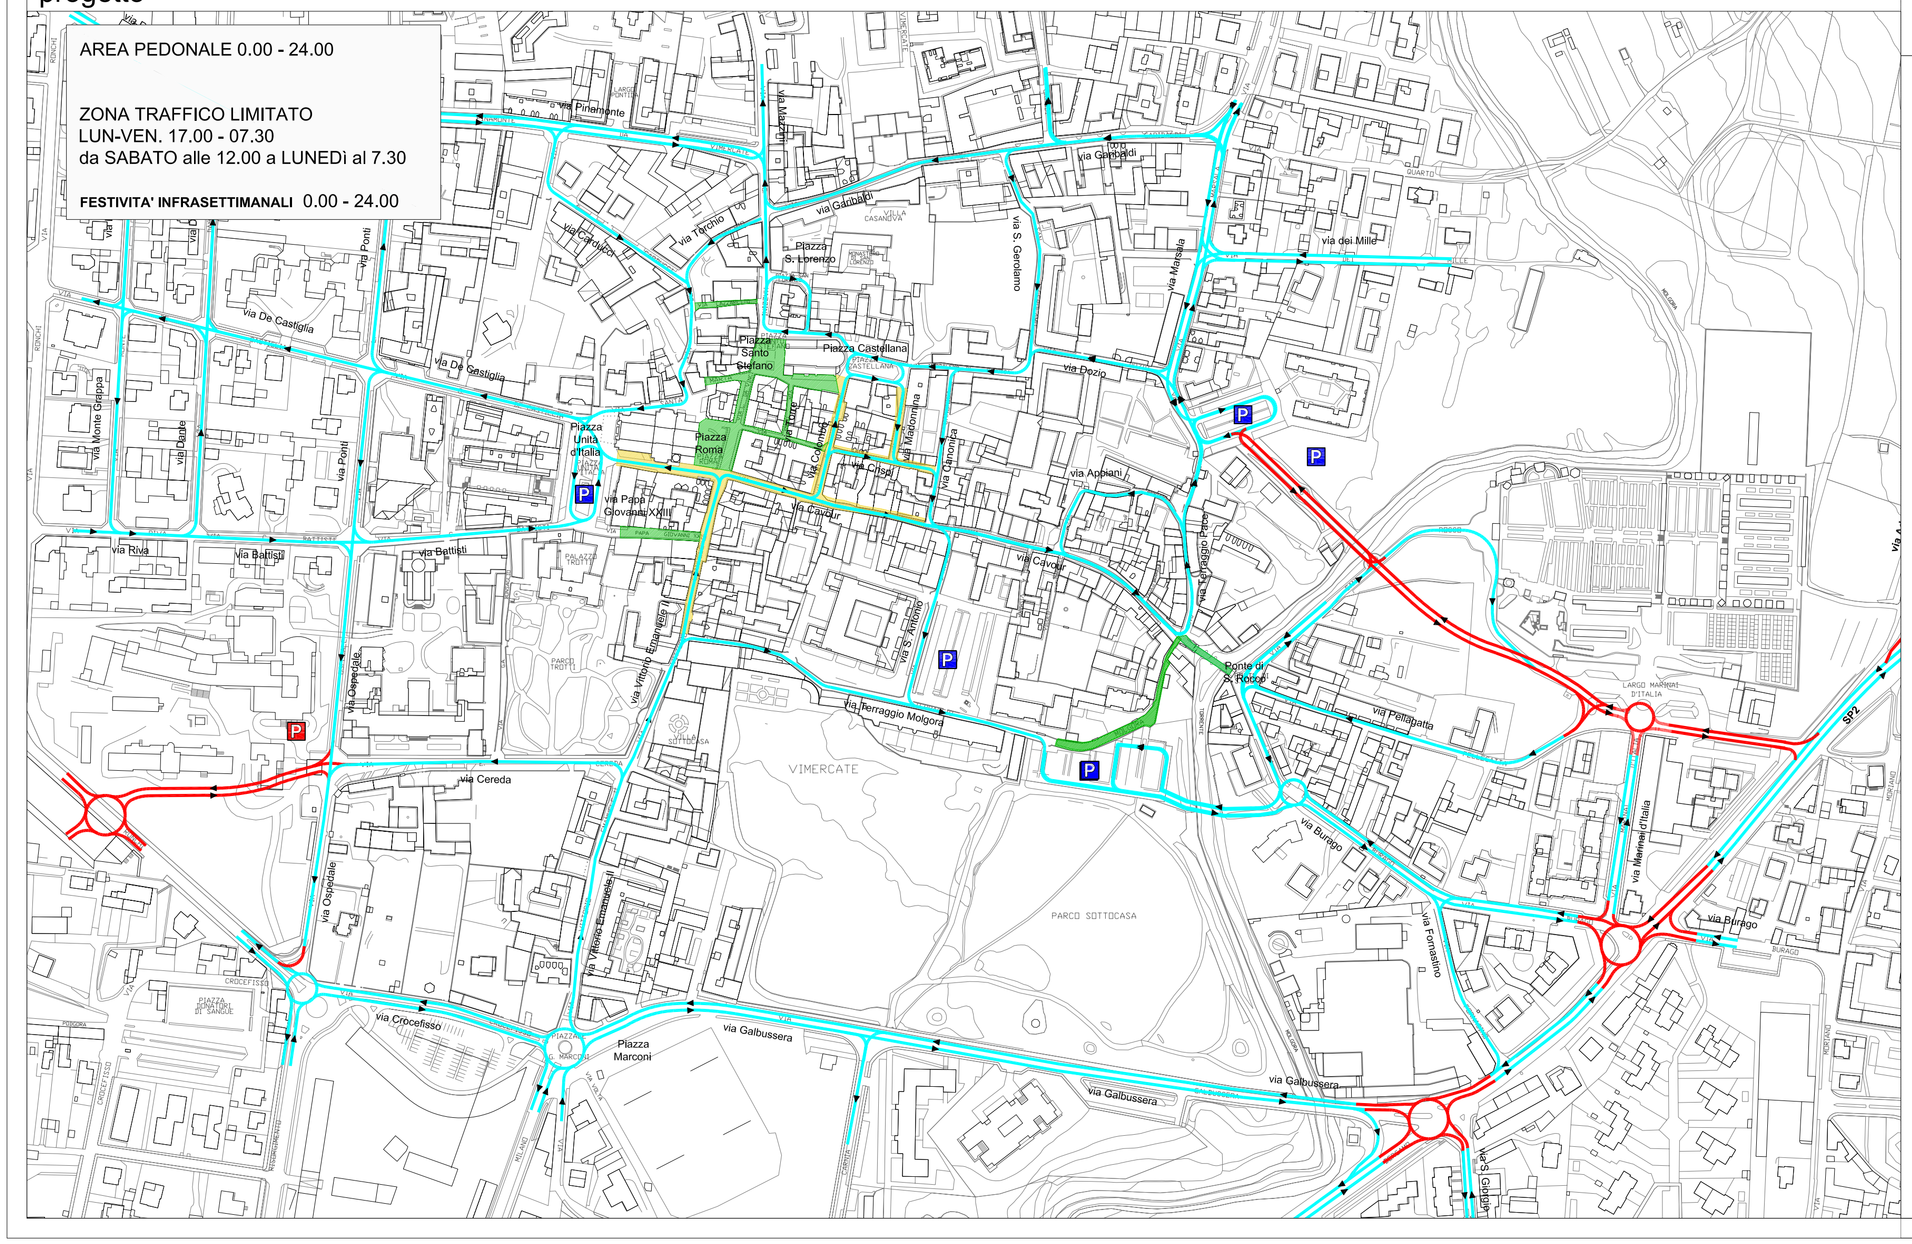

LEGENDA

- SCHEMI DI CIRCOLAZIONE STATO DI FATTO
- SCHEMI DI CIRCOLAZIONE DI PROGETTO
- AREA PEDONALE
- ZONA TRAFFICO LIMITATO

COMMITTENTE

Comune di Vimercate
Piazza Unità d'Italia,1
20059 Vimercate (MB)

INCARICATI

ci.tra s.r.l.
CITTA' TRASPORTI ACCESSIBILITA'
20131 Milano - viale Lombardia, 5
tel. 02.70632650-60 fax 02.2361564

CODICE COMMESSA	UBICAZIONE
C0816	COMUNE DI VIMERCATE (MB)

TITOLO COMMESSA - FASE COMMESSA

RIELABORAZIONE E AGGIORNAMENTO DEL PIANO URBANO DEL TRAFFICO
Rapporto finale

NUMERO ELABORATO	TITOLO ELABORATO
19 - 1	PROPOSTE DI INTERVENTO *AMBITO 1*

SCALA	DATA	NOME FILE	REDATTO	VERIFICATO	APPROVATO
---	27/04/2010	C0816-TAVOLA19-1.pdf	Arch. Indelicato	Ing. Genovese	Arch. Goggi

REVISIONE	DATA	DESCRIZIONE REVISIONE	REDATTO	VERIFICATO	APPROVATO