



stato di fatto

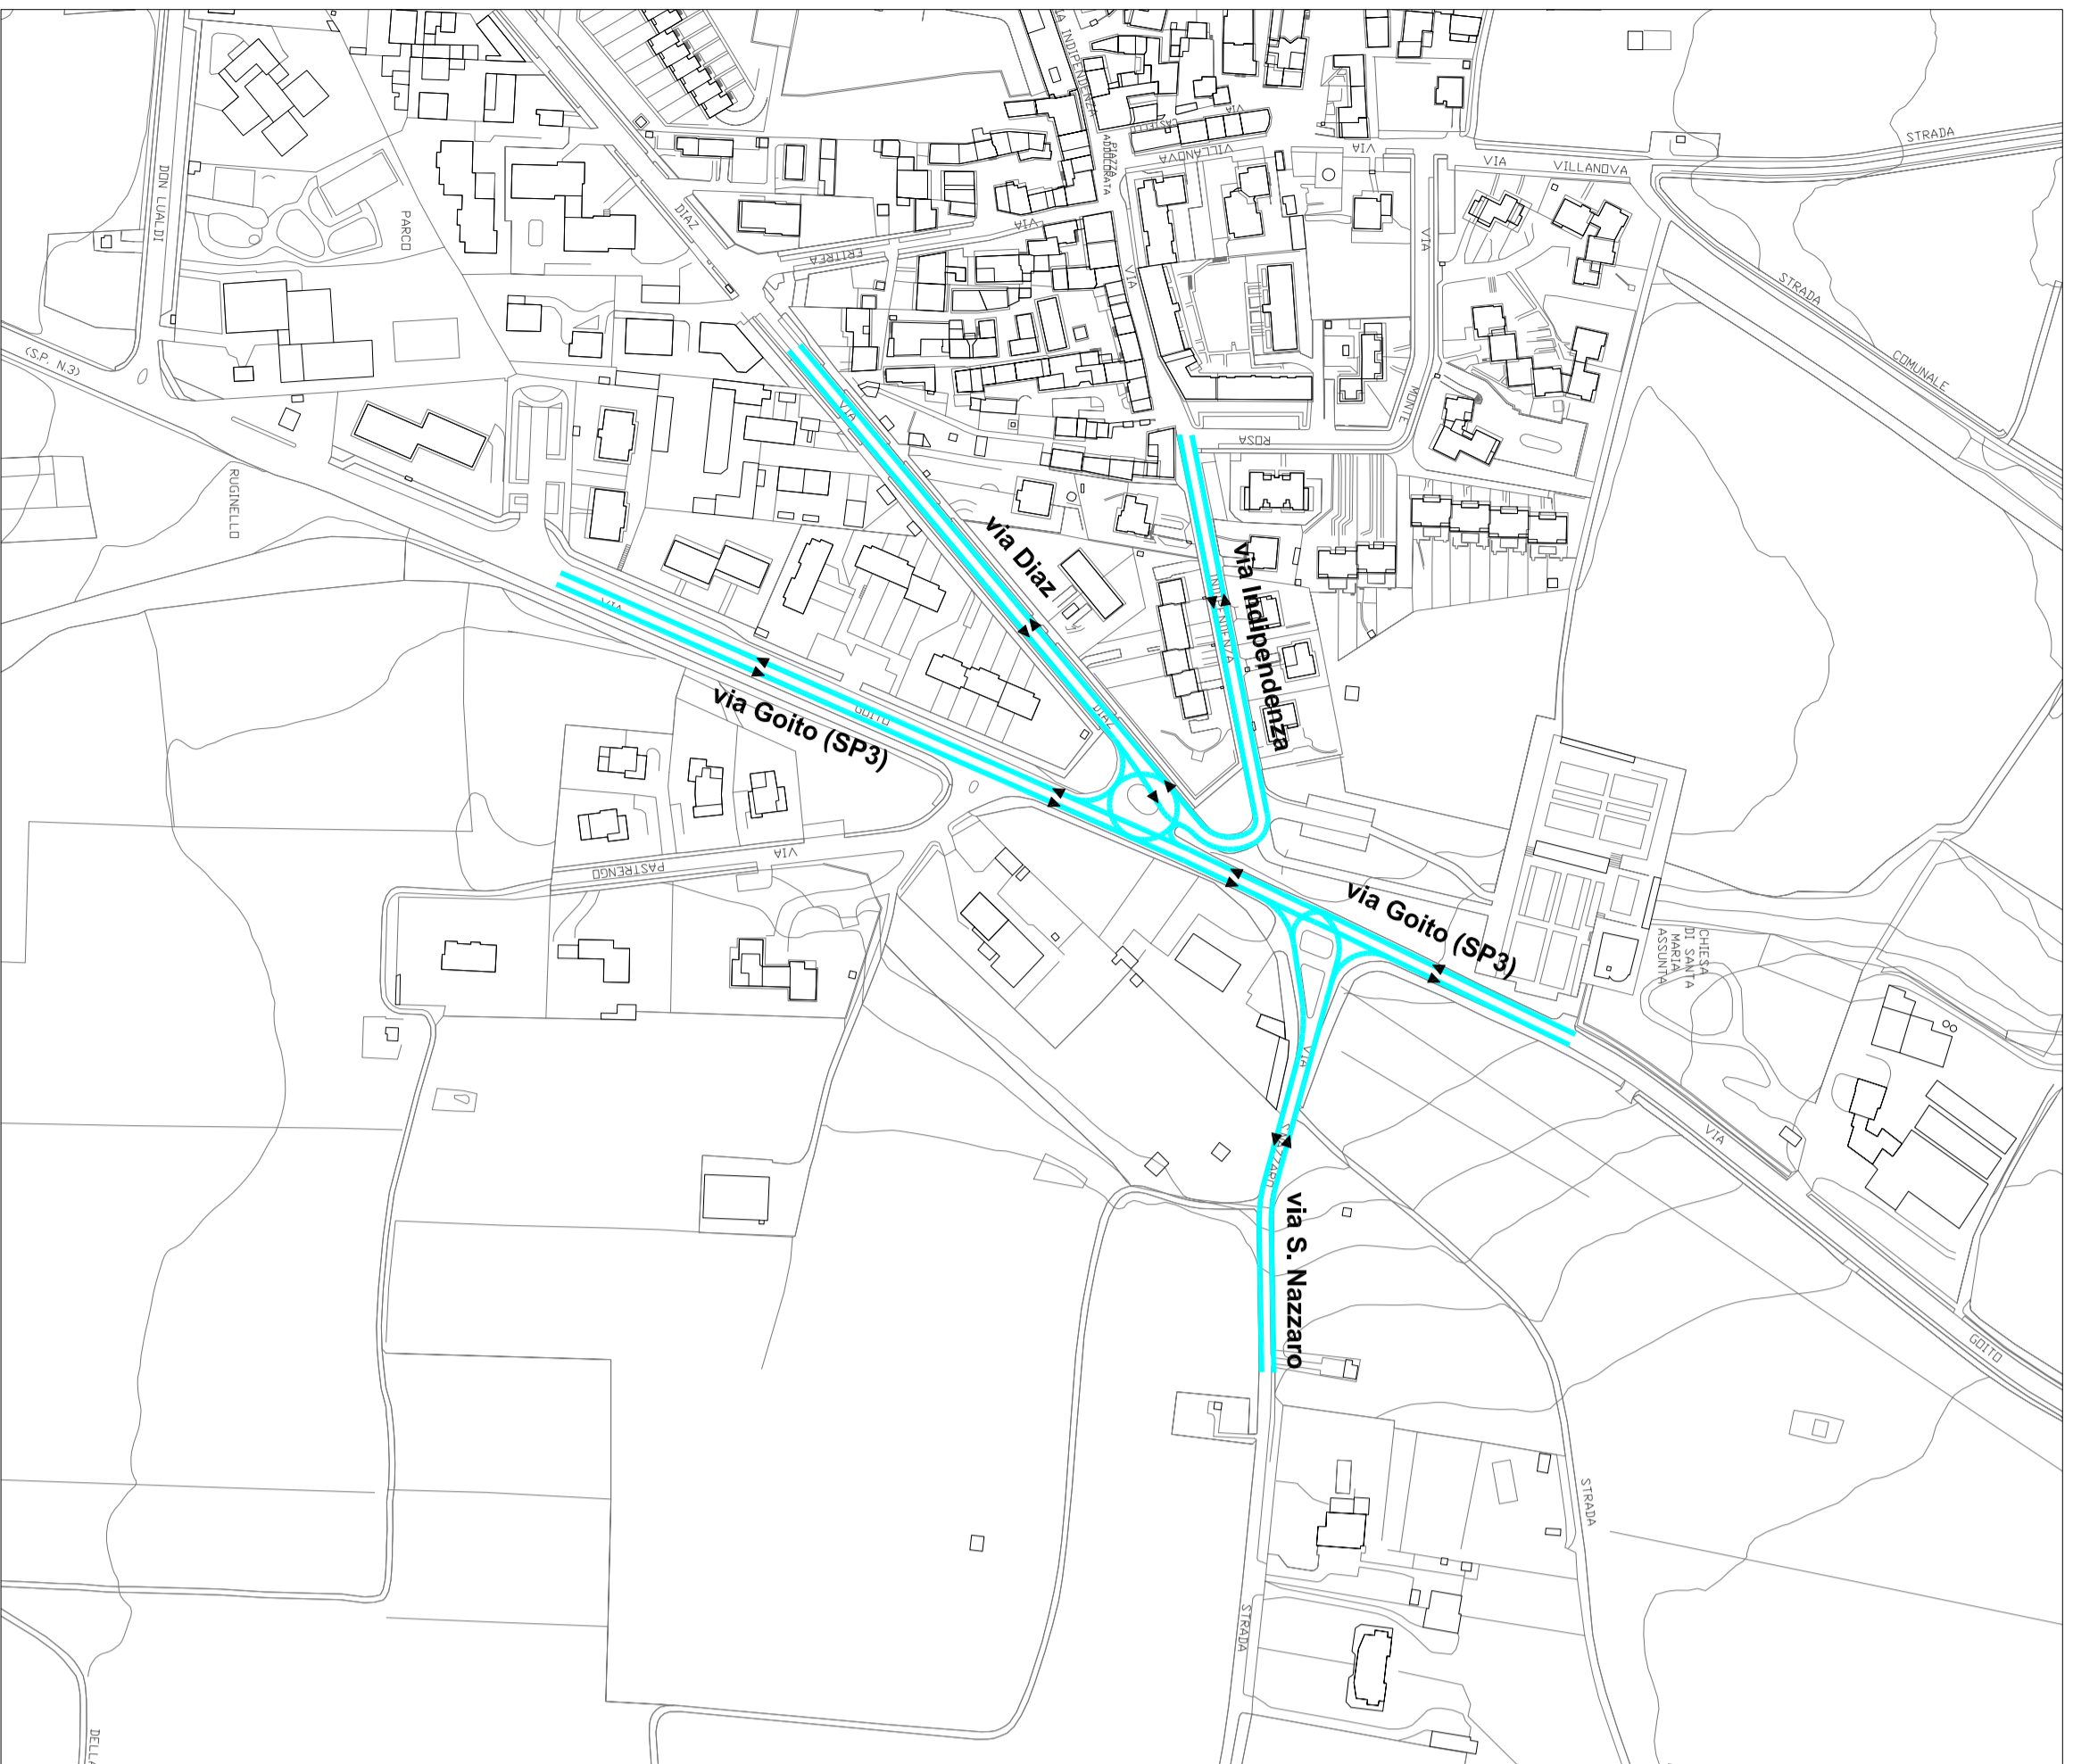

progetto

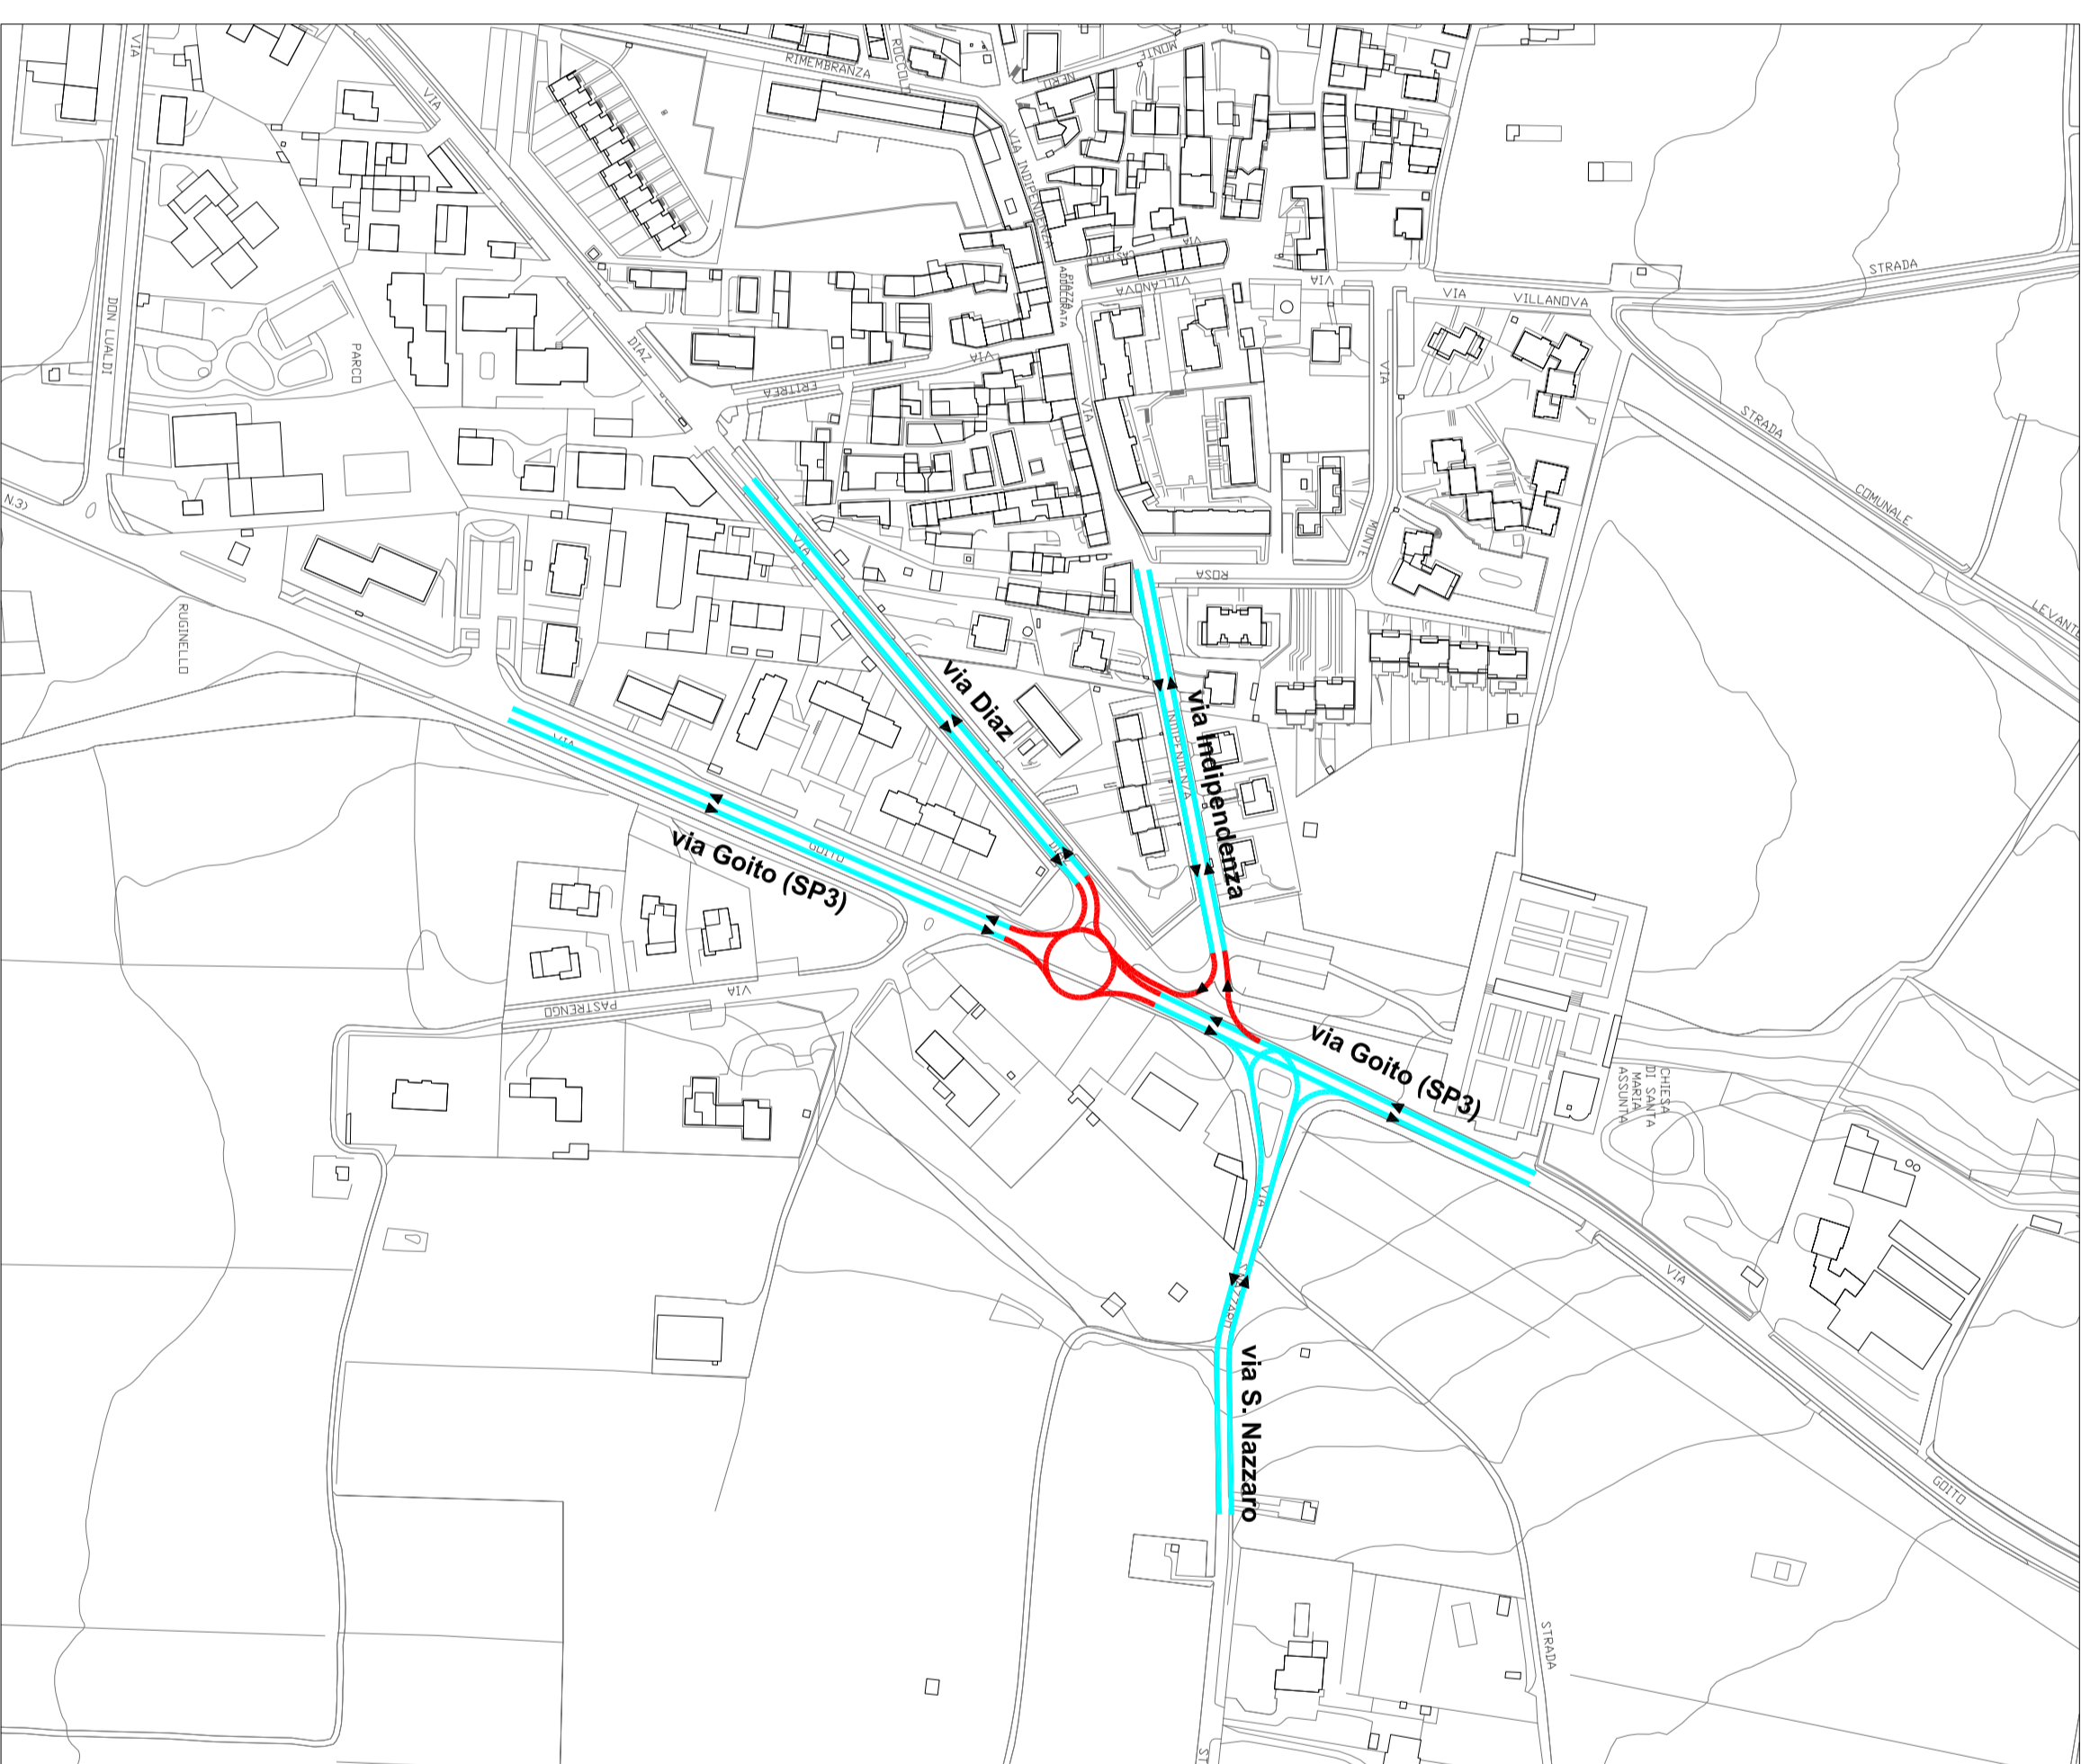

LEGENDA

-  SCHEMI DI CIRCOLAZIONE STATO DI FATTO
-  SCHEMI DI CIRCOLAZIONE DI PROGETTO

COMITENTE



Comune di Vimercate
Piazza Unita d'Italia, 1
20059 Vimercate (MB)

INCARICATI


c4tra S.p.A.
CONSORZIO ASSICURATI
20131 Milano - Viale Lombardia, 5
tel. 02.7062650-50 fax 02.2361564



CODICE COMMESSA
C0816
UBICAZIONE
COMUNE DI VIMERCATE (MB)

TITOLO COMMESSA - FASE COMMESSA
RIELABORAZIONE E AGGIORNAMENTO DEL PIANO URBANO DEL TRAFFICO
Rapporto finale

NUMERO ELABORATO
19 - 3
TITOLO ELABORATO
PROPOSTE DI INTERVENTO
AMBITO 3

SCALA	DATA	NOME FILE	REDATTO	VERIFICATO	APPROVATO
---	27/04/2010	C0816-TAVOLA 19-3.pdf	arch.Indelicato	Ing. Genovese	Arch. Goggi
REVISIONE	DATA	DESCRIZIONE REVISIONE	REDATTO	VERIFICATO	APPROVATO