




1. collegamento Einaudi - Mezzana - Salaino e rotondina tra via Borromeo e via Matteotti

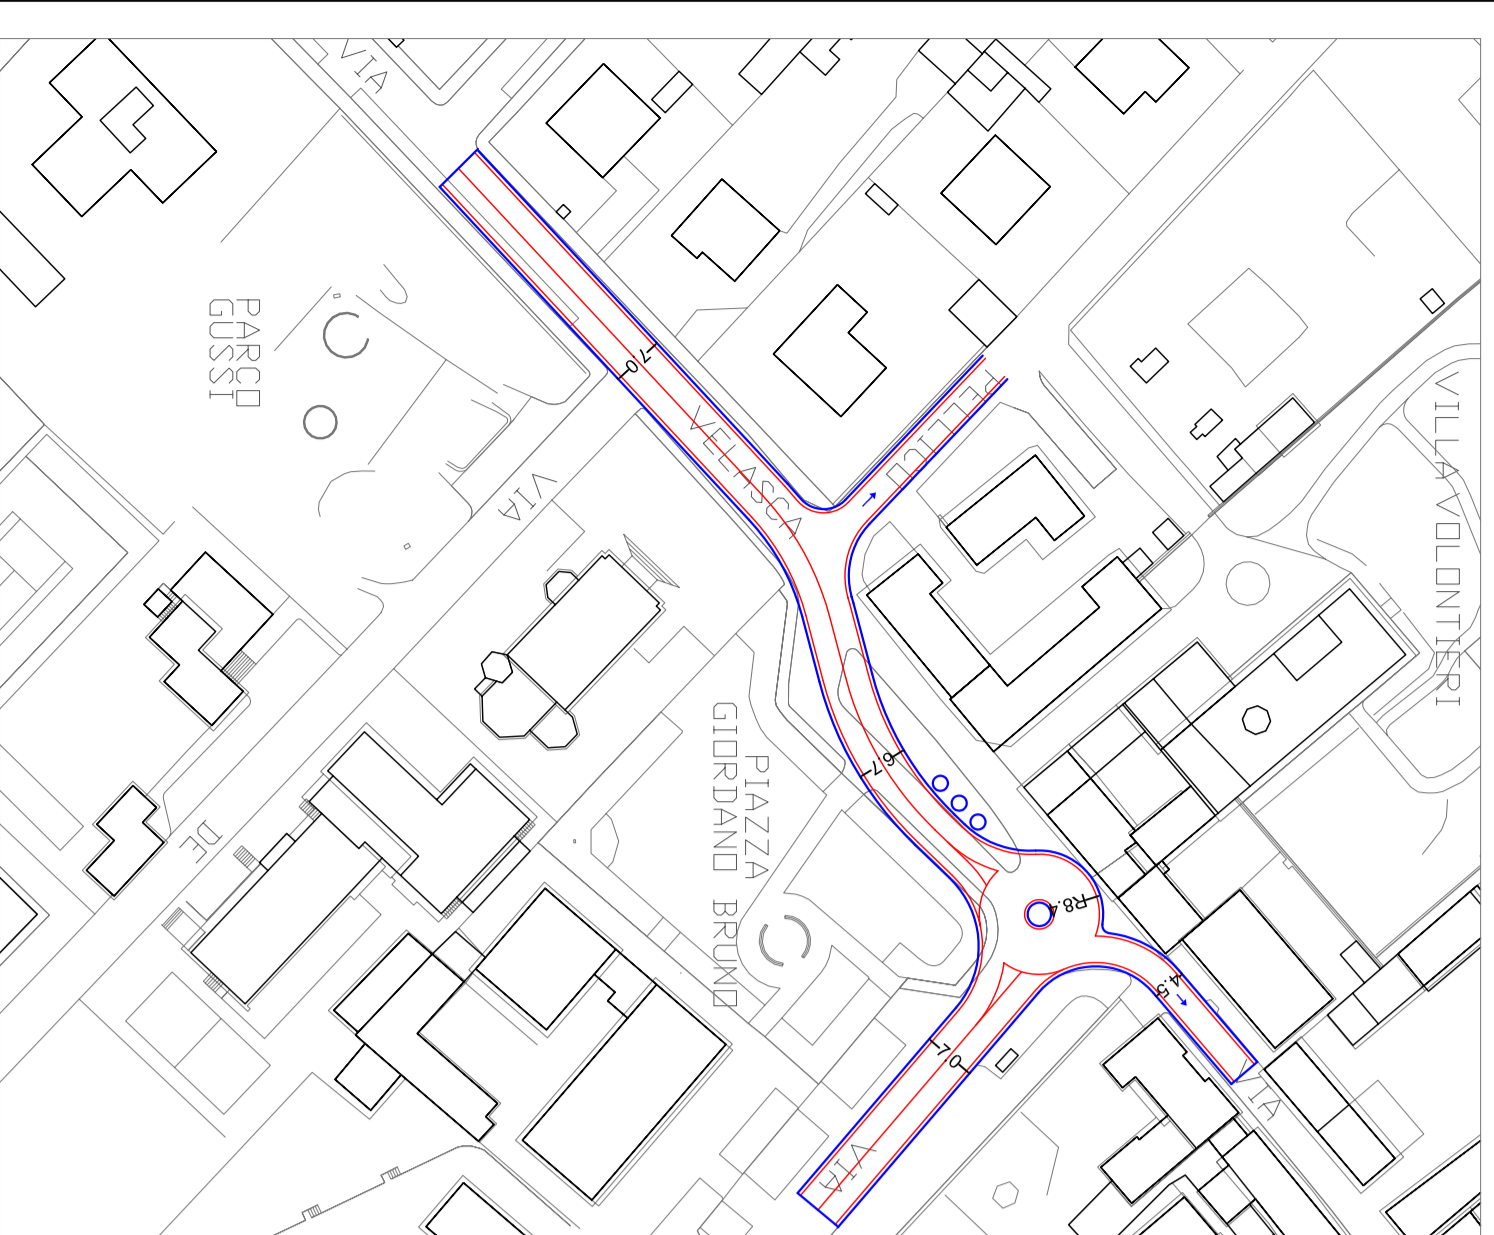


2. Rotatoria tra via Velasca e via Kennedy

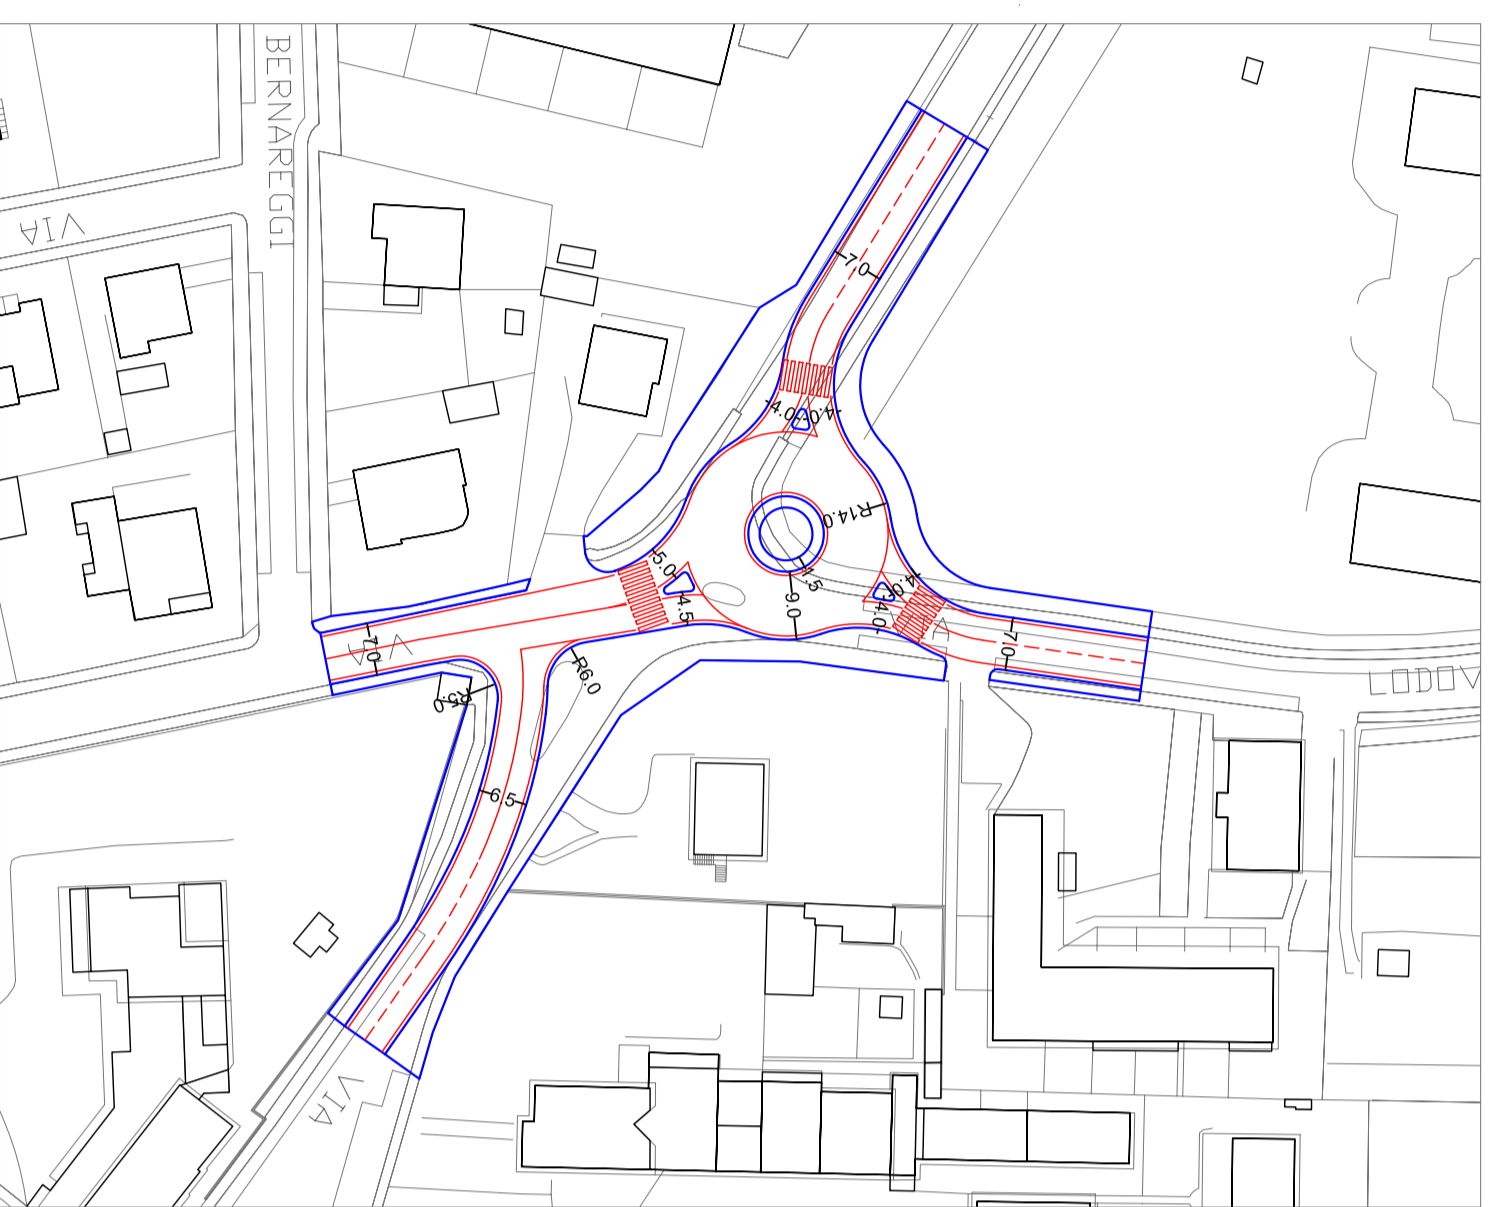

3. Rotatoria tra via Plave e via Lodovica

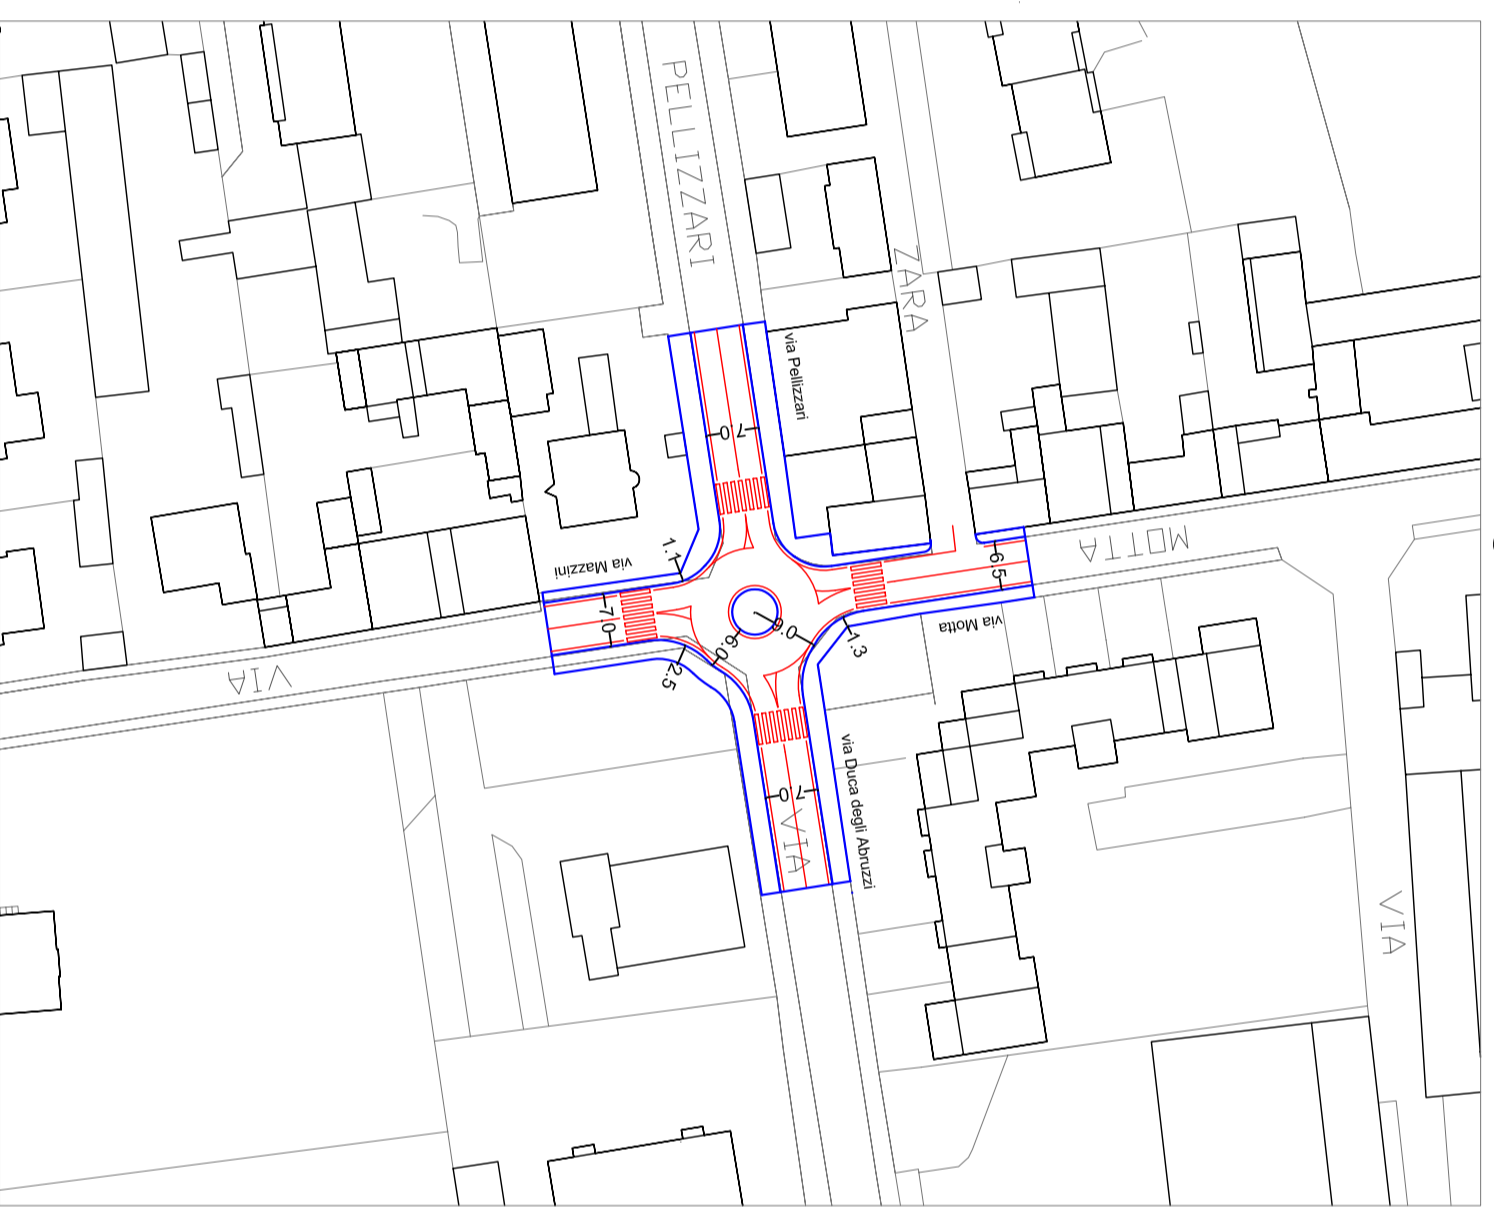


4. Rotatoria tra via Motta e via Pellizzari

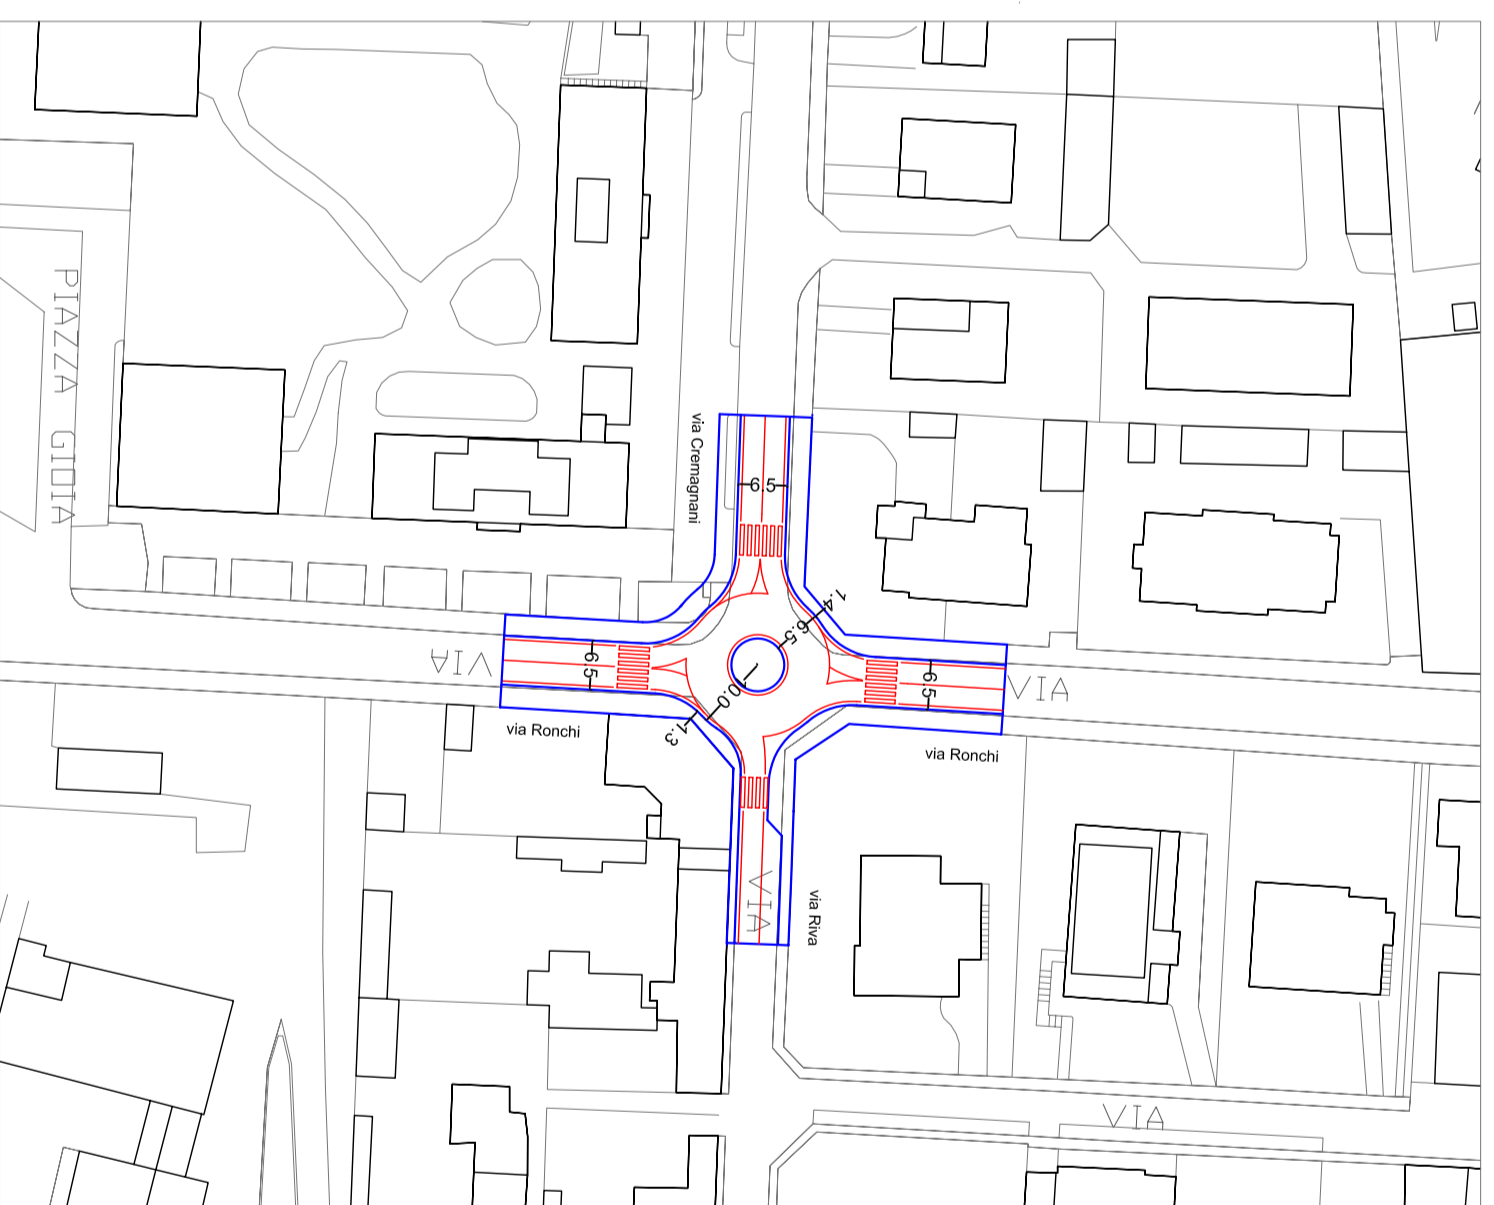


5. Rotatoria tra via Cremagnani e via Ronchi

Localizzazione degli interventi

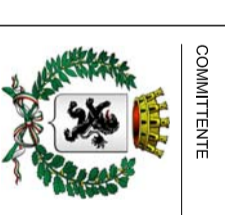

Comune di Vimercate
Piazza Unità d'Italia, 1
20069 Vimercate (MB)

INDICAZIONI

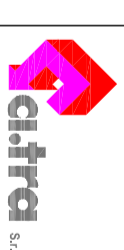

20131 Milano - Viale Lombardia, 5
Tel. 02.7003060-60 fax 02.2981964



COMUNE DI VIMERCATE (MB)

RIELABORAZIONE E AGGIORNAMENTO DEL PIANO URBANO DEL TRAFFICO
Rapporto finale

NUMERO CANTONIERO
23
TITOLO DELL'OPERA
APPROFONDIMENTO INTERSEZIONI

SCALA	DATA	NOME FILE	REDATTO	VERIFICATO	APPROVATO
1:1000	27/04/2010	C0816-PA/DA/A_23.pdf	Arch. Indelicato	Ing. Cervone	Arch. Goggi
REVISIONE	DATA	DESCRIZIONE REVISIONE	REVISIONE	VERIFICATO	APPROVATO