


LEGENDA

- PARCHEGGIO LIBERO AUTORIZZATO
- PARCHEGGIO A PAGAMENTO
- PARCHEGGIO DISCO ORARIO
- PARCHEGGIO RISERVATO DISABILI
- PARCHEGGIO CATEGORIE SPECIALI
- PARCHEGGIO CARICOSCARICO
- PARCHEGGIO PRIVATO AUTORIZZATO
- ZONE DI RILEVAMENTO

AREE DI SOSTA SU STRADA	ZONA A	ZONA B	ZONA C	ZONA D	TOTALE
PARCHEGGIO LIBERO AUTORIZZATO	219	75	308	120	722
PARCHEGGIO A PAGAMENTO	27	201	135	165	528
PARCHEGGIO DISCO ORARIO	58	18	9	75	160
PARCHEGGIO DISABILI	12	2	8	33	55
PARCHEGGIO CATEGORIE SPECIALI	-	-	-	2	2
PARCHEGGIO CARICOSCARICO	3	3	3	6	14
PARCHEGGIO PRIVATO AUTORIZZATO	57	25	-	-	82
TOTALE OFFERTA	376	324	462	401	1.563

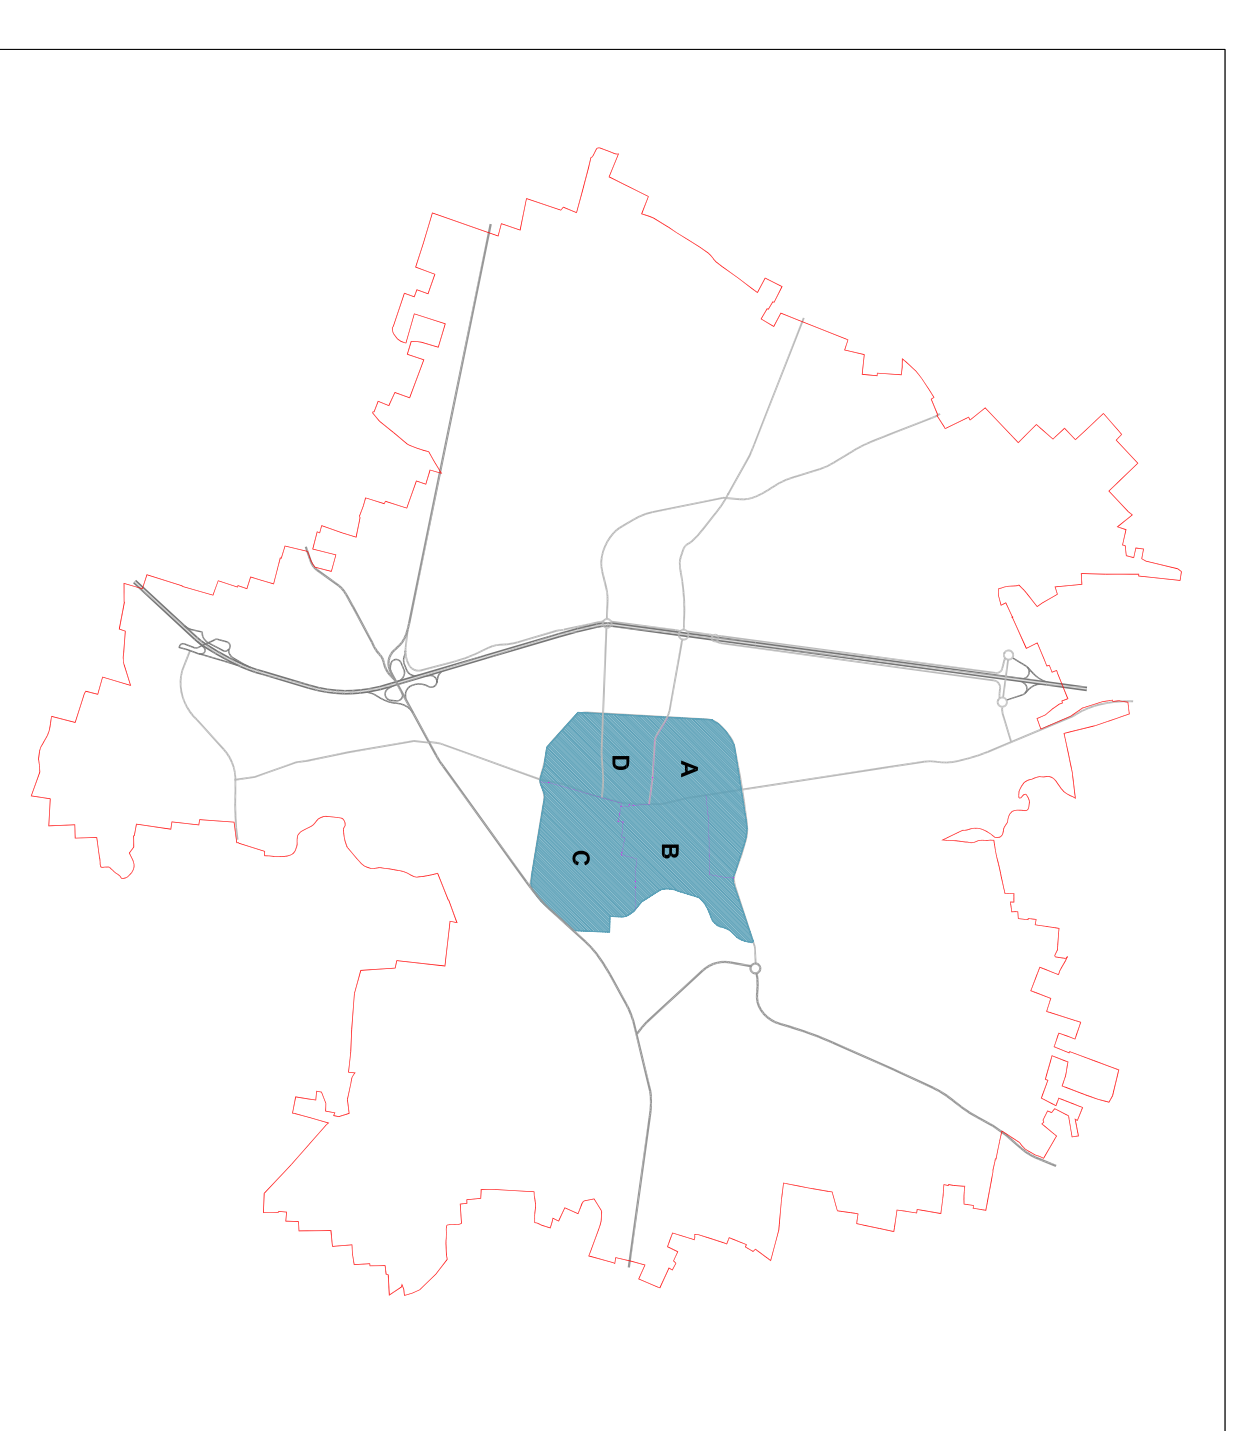

COMUNITA'




Comune di Vimercate
Piazza Unità d'Italia, 1
20089 Vimercate (MB)

MODALITÀ



20133 Vimercate - Sede Comandata, 5
Tel. 02/2082650-40 - fax 02/2811564

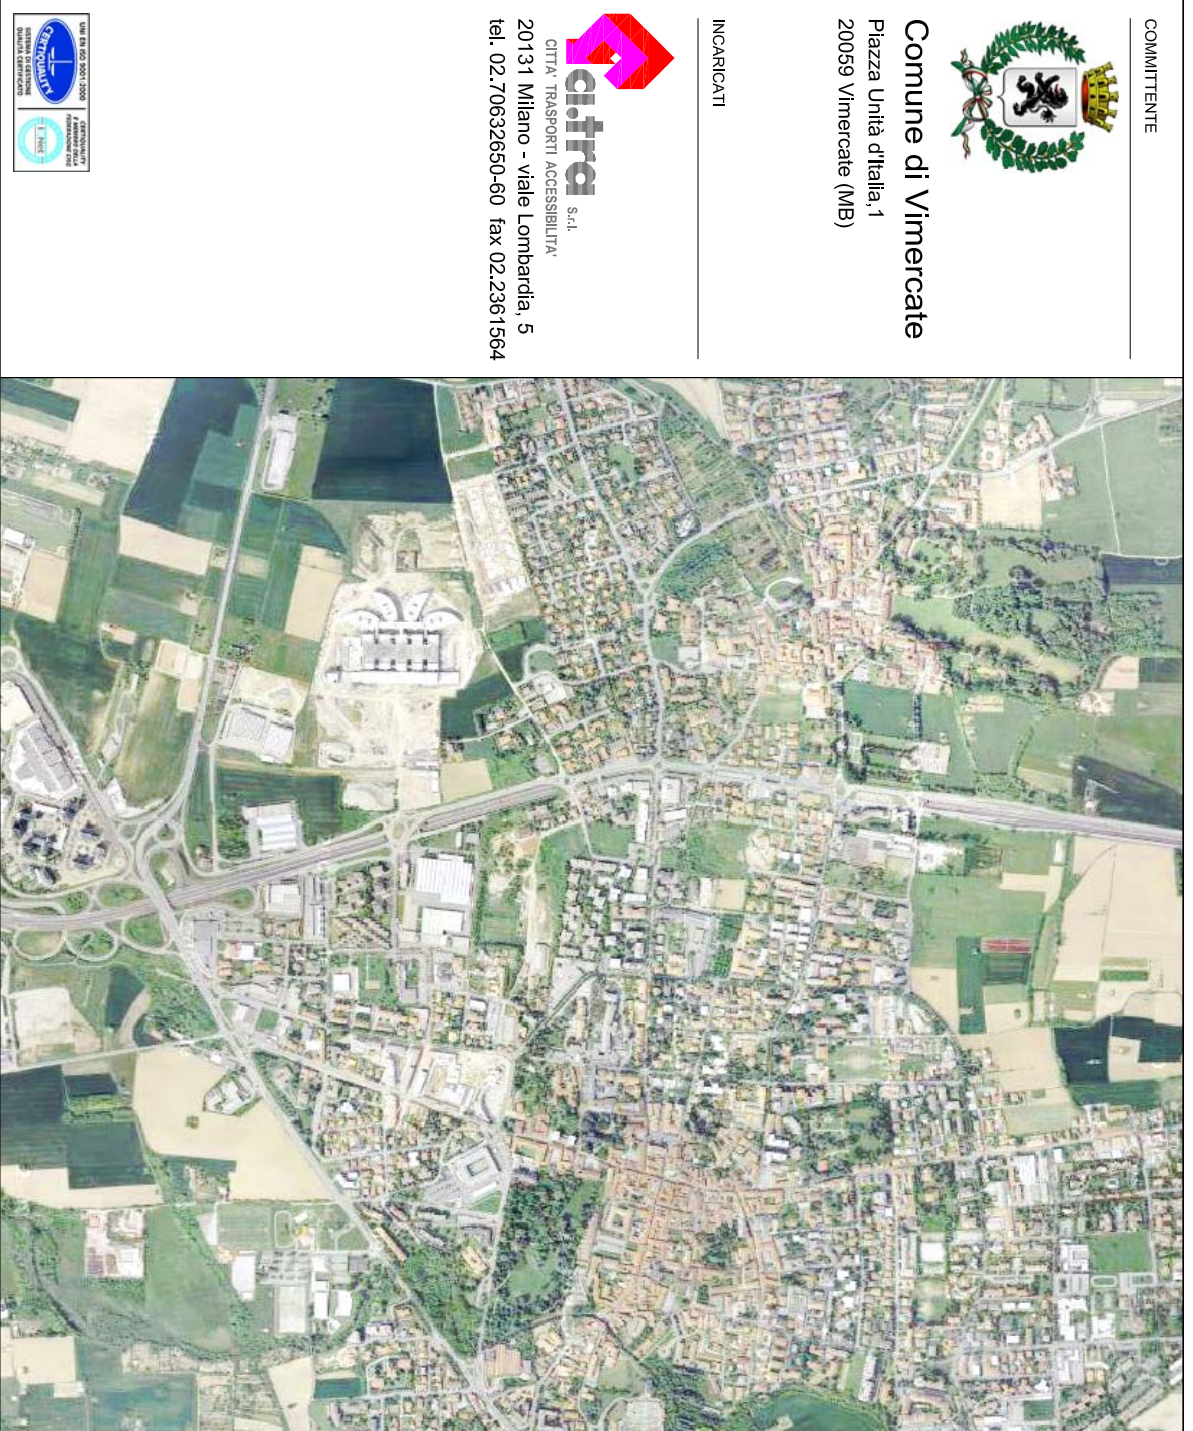

COMUNE DI VIMERCATE (MB)

COMUNE DI VIMERCATE (MB)
TITOLO COMMISSIONE - FASE COMMISSIONE
RIELABORAZIONE E AGGIORNAMENTO DEL PIANO URBANO DEL TRAFFICO
Quadro conoscitivo e rapporto sulle criticità

NUMERO STADOPARCO
9
TITOLO STADOPARCO
DISCIPLINA DELLA SOSTA

SCALA	DATA	NOME FILE	REDAITTO	VERIFICATO	APPROVATO
1:20.000	11/03/2009	CO816-TrafficDisciplina Sosta.dwg	Arch. Stefano	Ing. Genovese	Arch. Goggi
REVISIONI	DATA	DESCRIZIONE REVISIONE	REDAITTO	VERIFICATO	APPROVATO