


LEGENDA

- SOSTA REGOLARE
- SOSTA IRREGOLARE
- AREA DI RILEVAMENTO
- ZONE DI RILEVAMENTO

RILEVAMENTO DELLA SOSTA DURANO	ZONA A	ZONA B	ZONA C	ZONA D	TOTALE
SOSTA REGOLARE	316	240	396	409	1.361
SOSTA IRREGOLARE	41	36	8	33	118
TOTALE DOMANDA	357	276	404	442	1.479
% IRREGOLARI	12%	13%	2%	8%	8%
TOTALE OFFERTA	376	324	482	401	1.563
REGOLARE/OFFERTA	84%	74%	86%	102%	87%
DOMANDA/OFFERTA	95%	85%	87%	110%	95%

Rilevamenti effettuati nel mese di dicembre 2008

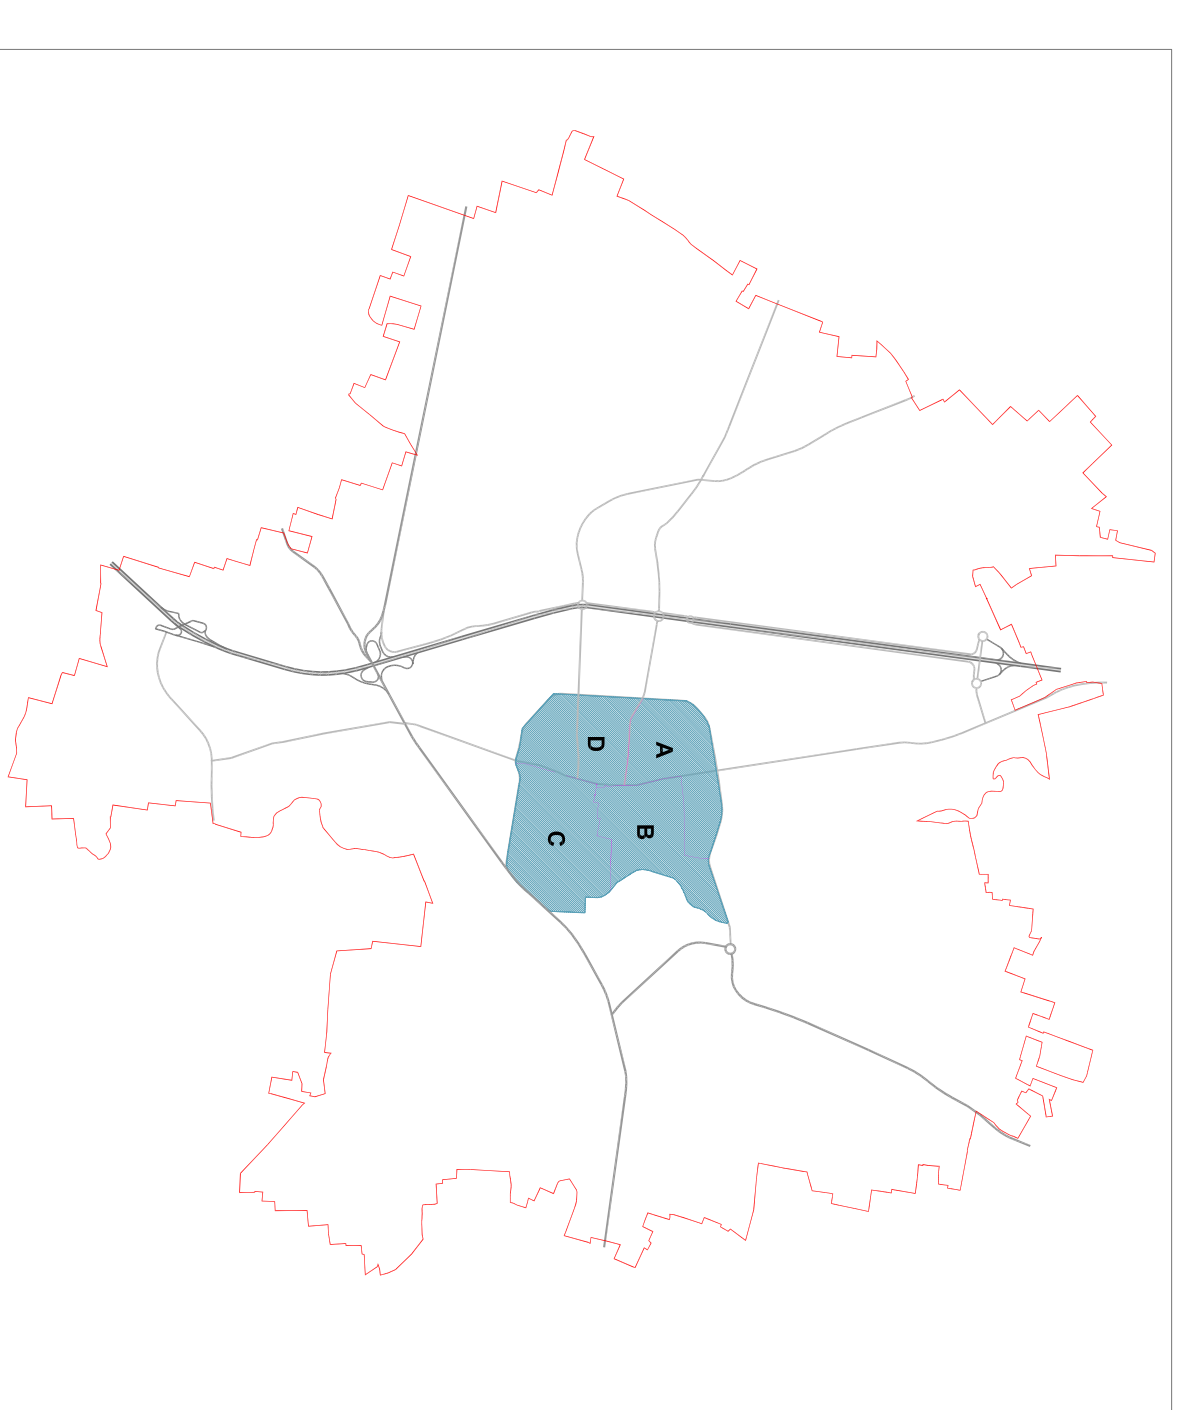

COMUNITA'



Comune di Vimercate
Piazza Unità d'Italia, 1
20089 Vimercate (MB)

MEMBRANTI



20133 Vimercate - Viale Lombardia, 5
Tel. 02/20805650-40 fax 02/2891564



COMUNE DI VIMERCATE (MB)

COSECOM S.p.A. - FINE COMMEDIA
COMUNE DI VIMERCATE (MB)
RIELABORAZIONE E AGGIORNAMENTO DEL PIANO URBANO DEL TRAFFICO
Quadro conoscitivo e rapporto sulle criticità

NUMERO STADIODIURNO
10
TITOLO STADIODIURNO
RILEVIO DELLA SOSTA - DURANO

SCALA	DATA	NOVE FINE	REDAZIONE	VERIFICATO	APPROVATO
1:20.000	11/03/2009	COSECOM S.p.A./Rilievo della sosta-DIURNO/Ing.	Arch. Stefano	Ing. Giuseppe	Arch. Goggi
REVISIONI	DATA	DESCRIZIONE REVISIONE	REDAZIONE	VERIFICATO	APPROVATO

