


- LEGENDA**
- █ SOSTA REGOLARE
 - █ SOSTA IRREGOLARE
 - AREA DI RILEVAMENTO
 - ZONE DI RILEVAMENTO

RILEVIO DELLA SOSTA NOTTURNO	ZONA A	ZONA B	ZONA C	ZONA D	TOTALE
SOSTA REGOLARE	188	202	181	173	742
SOSTA IRREGOLARE	6	17	7	3	33
TOTALE DOMANDA	192	219	188	176	775
% IRREGOLARI	3%	8%	4%	2%	4%
TOTALE OFFERTA	376	324	482	401	1.563
DOMANDA/OFFERTA	49%	62%	39%	43%	47%
DOMANDA/OFFERTA	51%	69%	41%	44%	50%

Rilevamenti effettuati nel mese di dicembre 2008

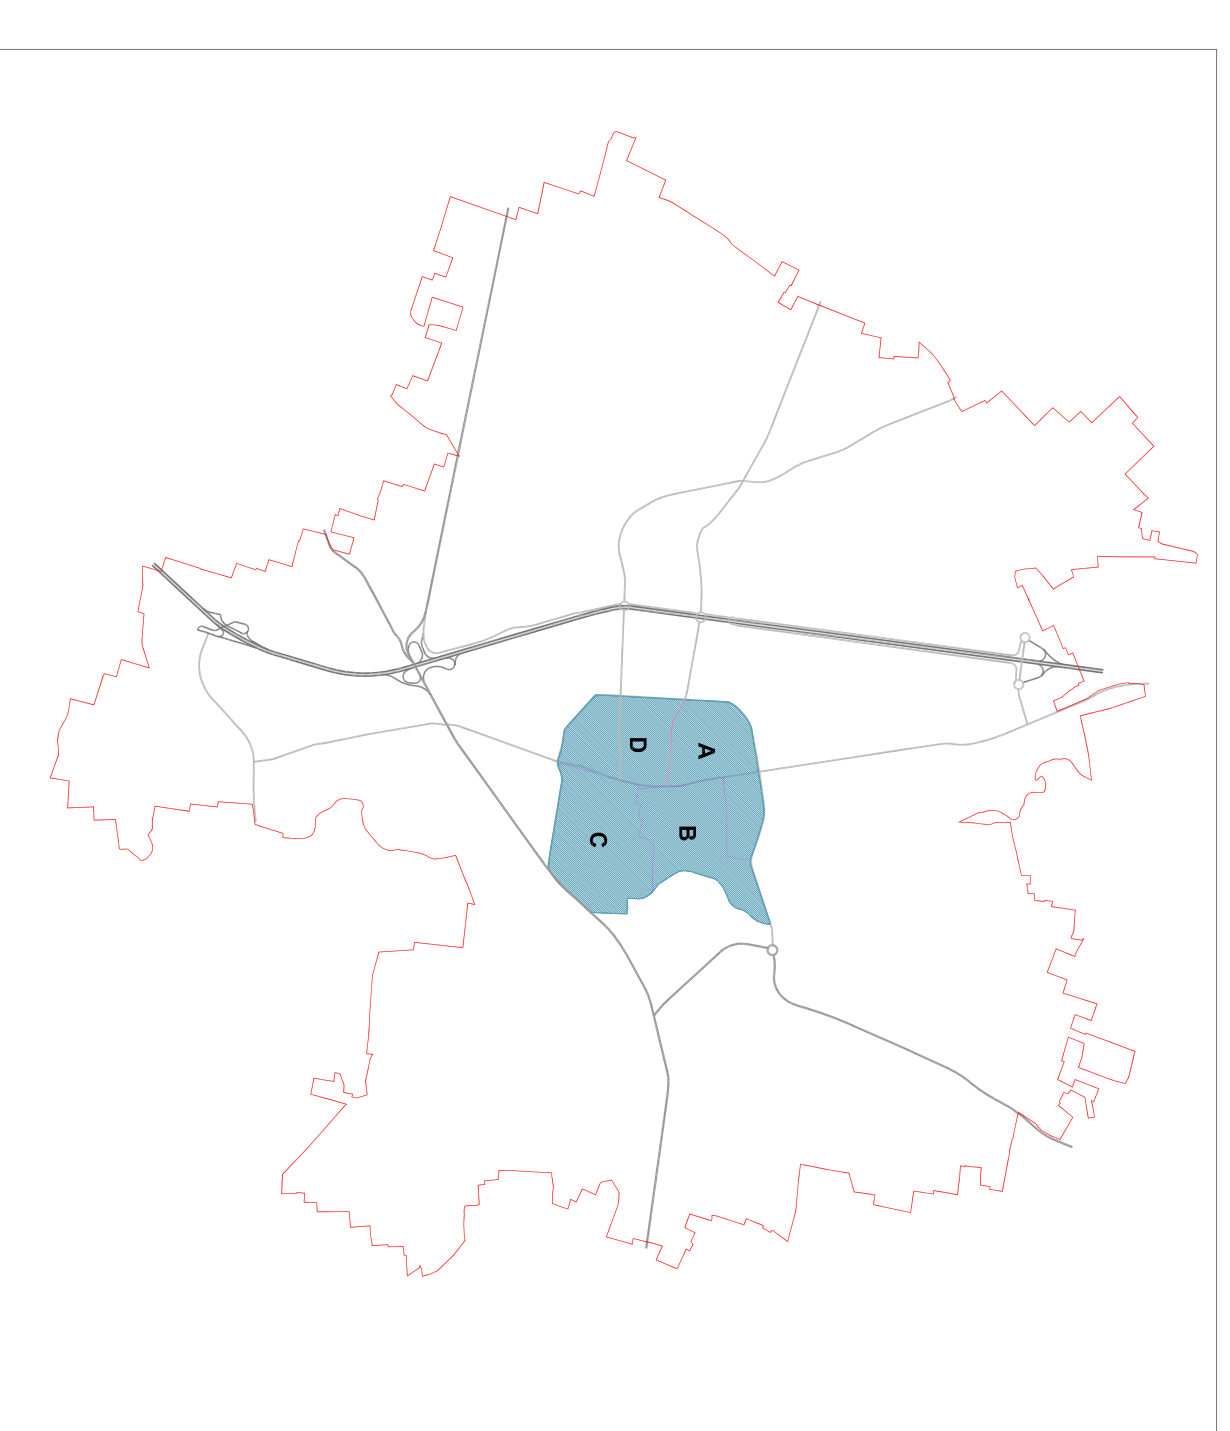

COMUNITA'

Comune di Vimercate
Piazza Unità d'Italia, 1
20089 Vimercate (MB)

NUMERANTI

GITA S.p.A.
20133 Milano - Viale Lombardia, 5
Tel. 02/20805650-40 fax 02/2811564

COMUNE DI VIMERCATE (MB)

COMUNE DI VIMERCATE (MB)

RIELABORAZIONE E AGGIORNAMENTO DEL PIANO URBANO DEL TRAFFICO

Quadro conoscitivo e rapporto sulle criticità

COMUNE/COMUNISMA	COMUNE DI VIMERCATE (MB)	
UBICAZIONE	COMUNE DI VIMERCATE (MB)	
TITOLO COMUNISMA - FINE COMUNISMA	RIELABORAZIONE E AGGIORNAMENTO DEL PIANO URBANO DEL TRAFFICO	
QUADRO CONOSCITIVO E RAPPORTO SULLE CRITICITÀ		
NUMERO STABORDATO	11	TITOLO STABORDATO
RILIEVO DELLA SOSTA - NOTTURNO		
SCALA	1:2.000	DATA
REVISIONI	DATA	DESCRIZIONE REVISIONE
REDAZIONE	APRIL SUDANI	VERIFICATO
APPROVATO	ING. GERVASIO	APPROVATO