


PROGETTO B

- Fascia verde continua
- Basamenti su pilotis: permeabilità verso il parco
- Residenze convenzionate
- Terziario

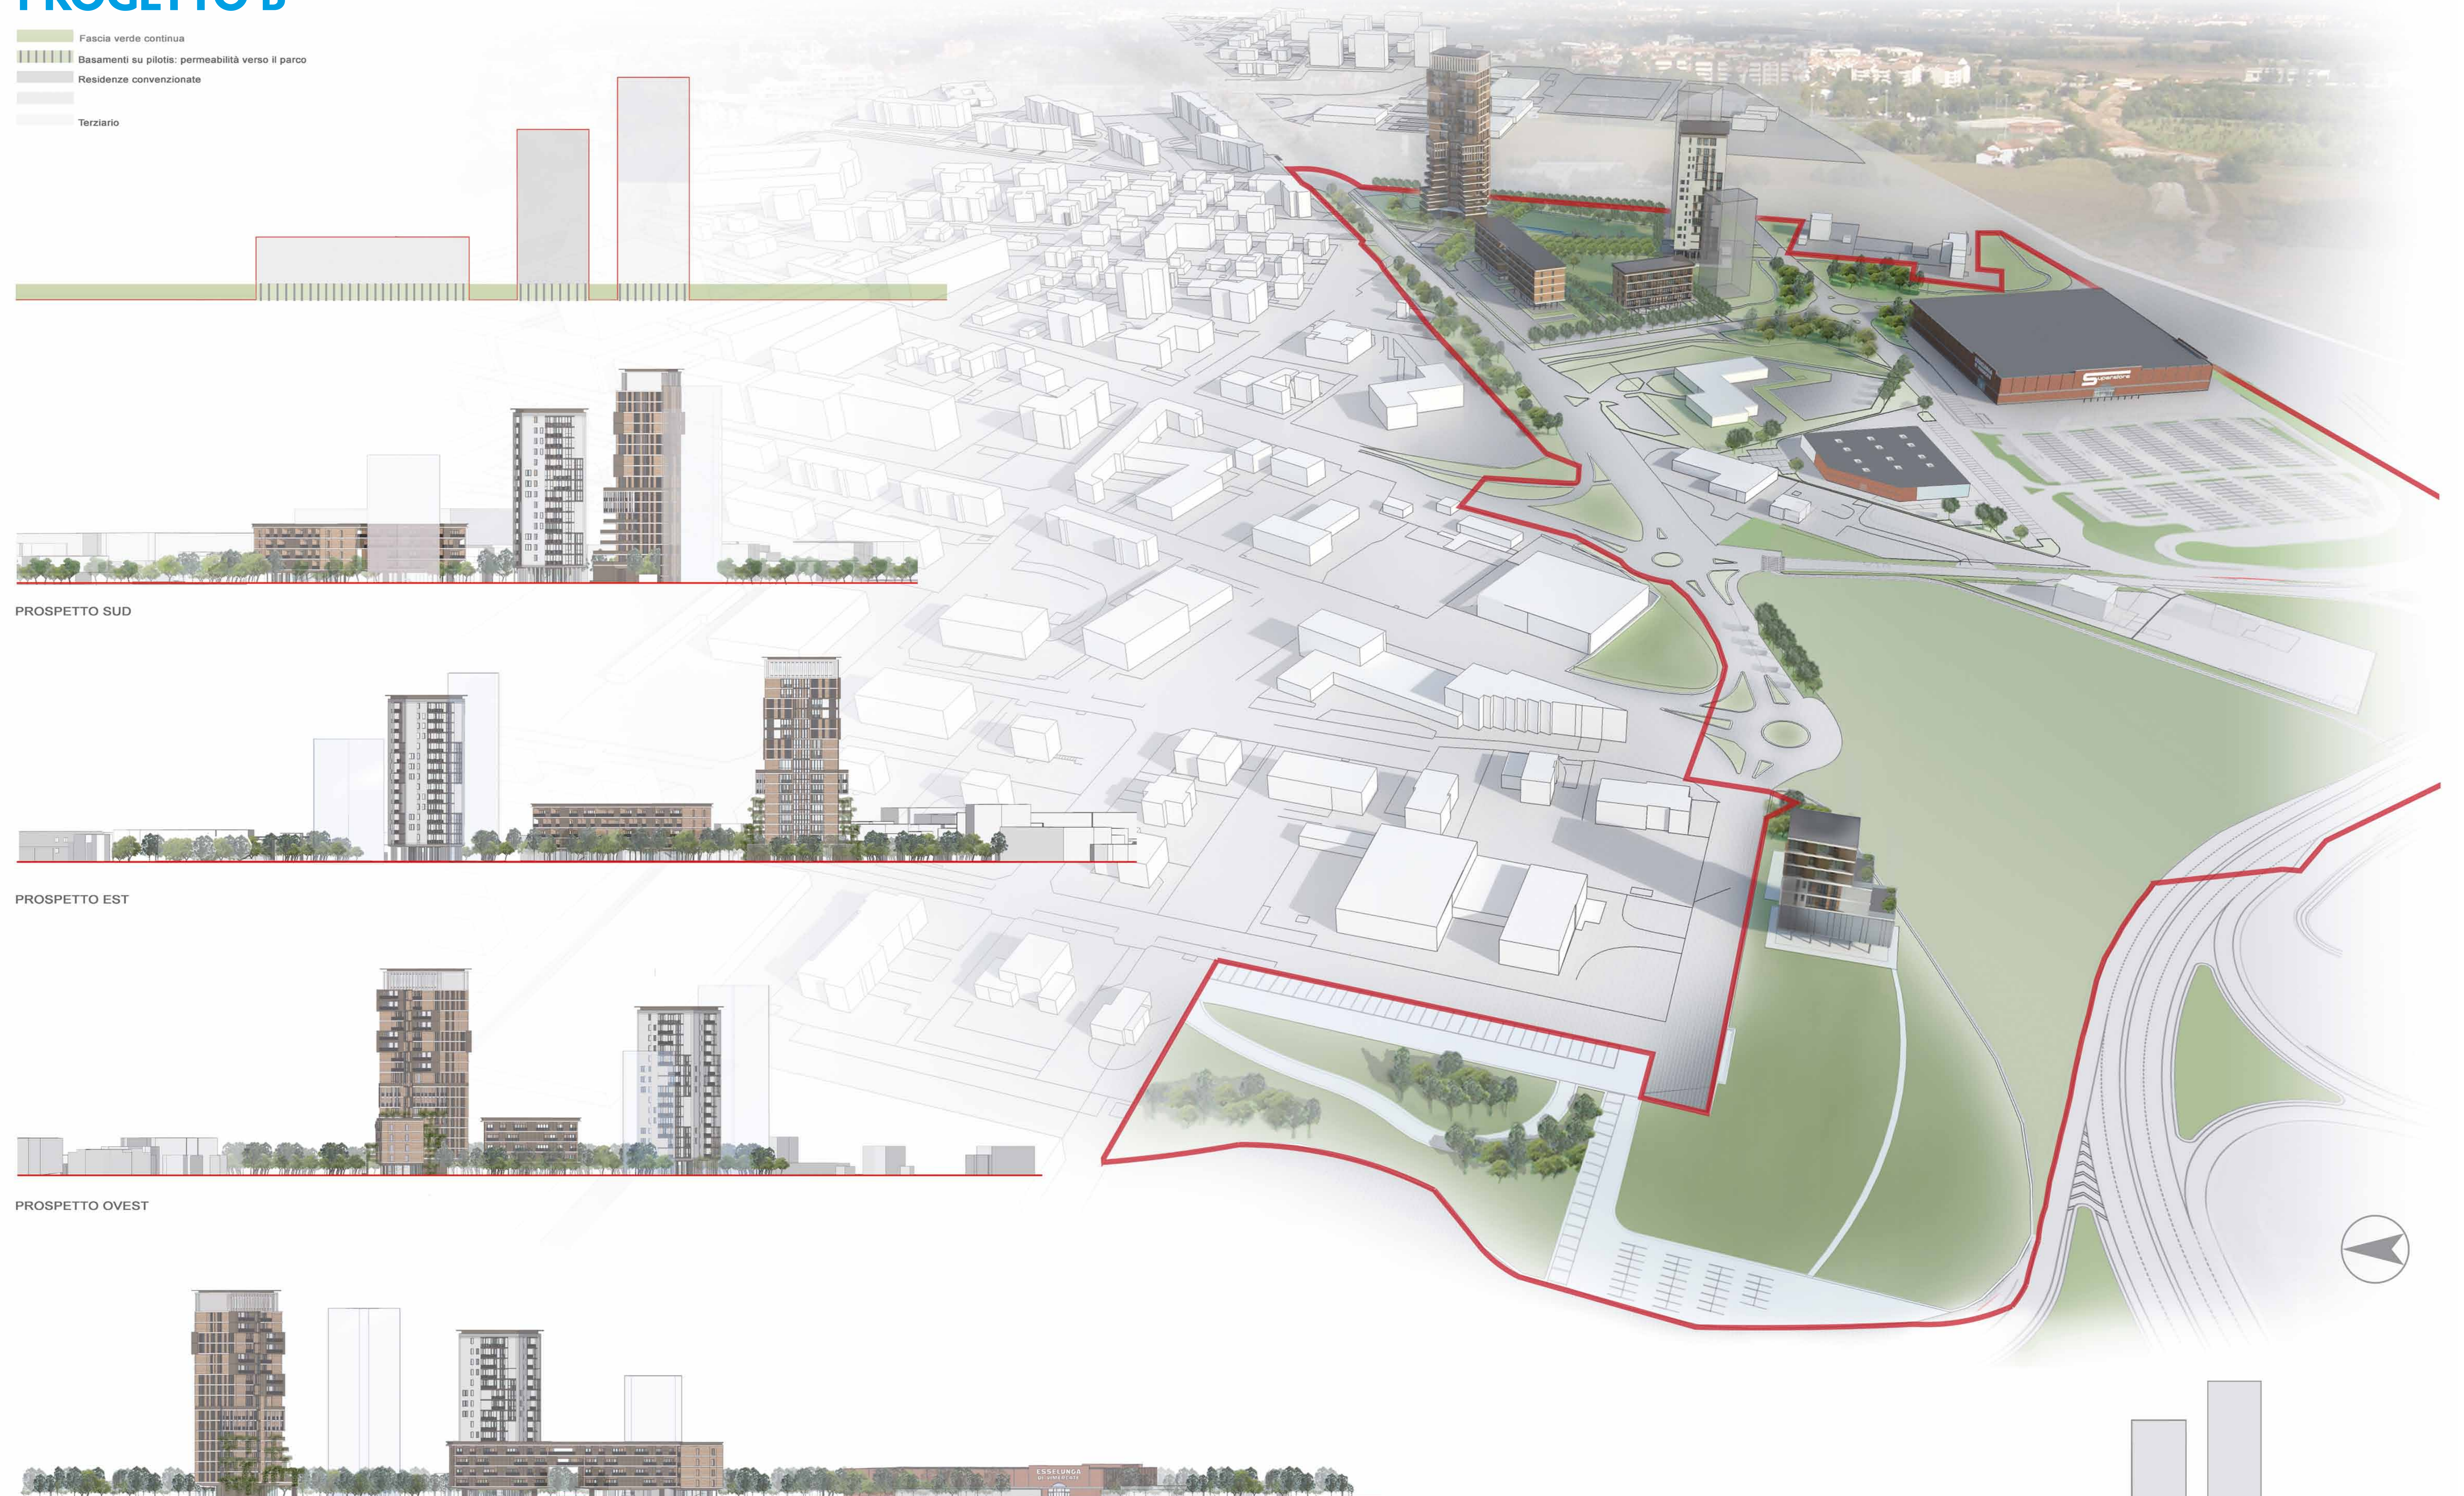

PROSPETTO SUD

PROSPETTO EST

PROSPETTO OVEST

PROSPETTO NORD



TIPOLOGIA IN LINEA

RESIDENZIALE LIBERA

ALTEZZA : 4 PIANI

PIANO TERRA : PILOTIES

BOX: PIANO INTERRATO

DIMENSIONE APPARTAMENTI : 50/110MQ



TIPOLOGIA A TORRE

RESIDENZIALE CONVENZIONATA

ALTEZZA : 14 PIANI

PIANO TERRA : PILOTIES

BOX: PIANO INTERRATO

DIMENSIONE APPARTAMENTI : 50/90MQ



TIPOLOGIA A TORRE



RESIDENZIALE LIBERA E TERZIARIO

ALTEZZA : 16 PIANI

PIANO TERRA : PILOTIES


BOX: PIANO INTERRATO




DIMENSIONE APPARTAMENTI : 50/130MQ

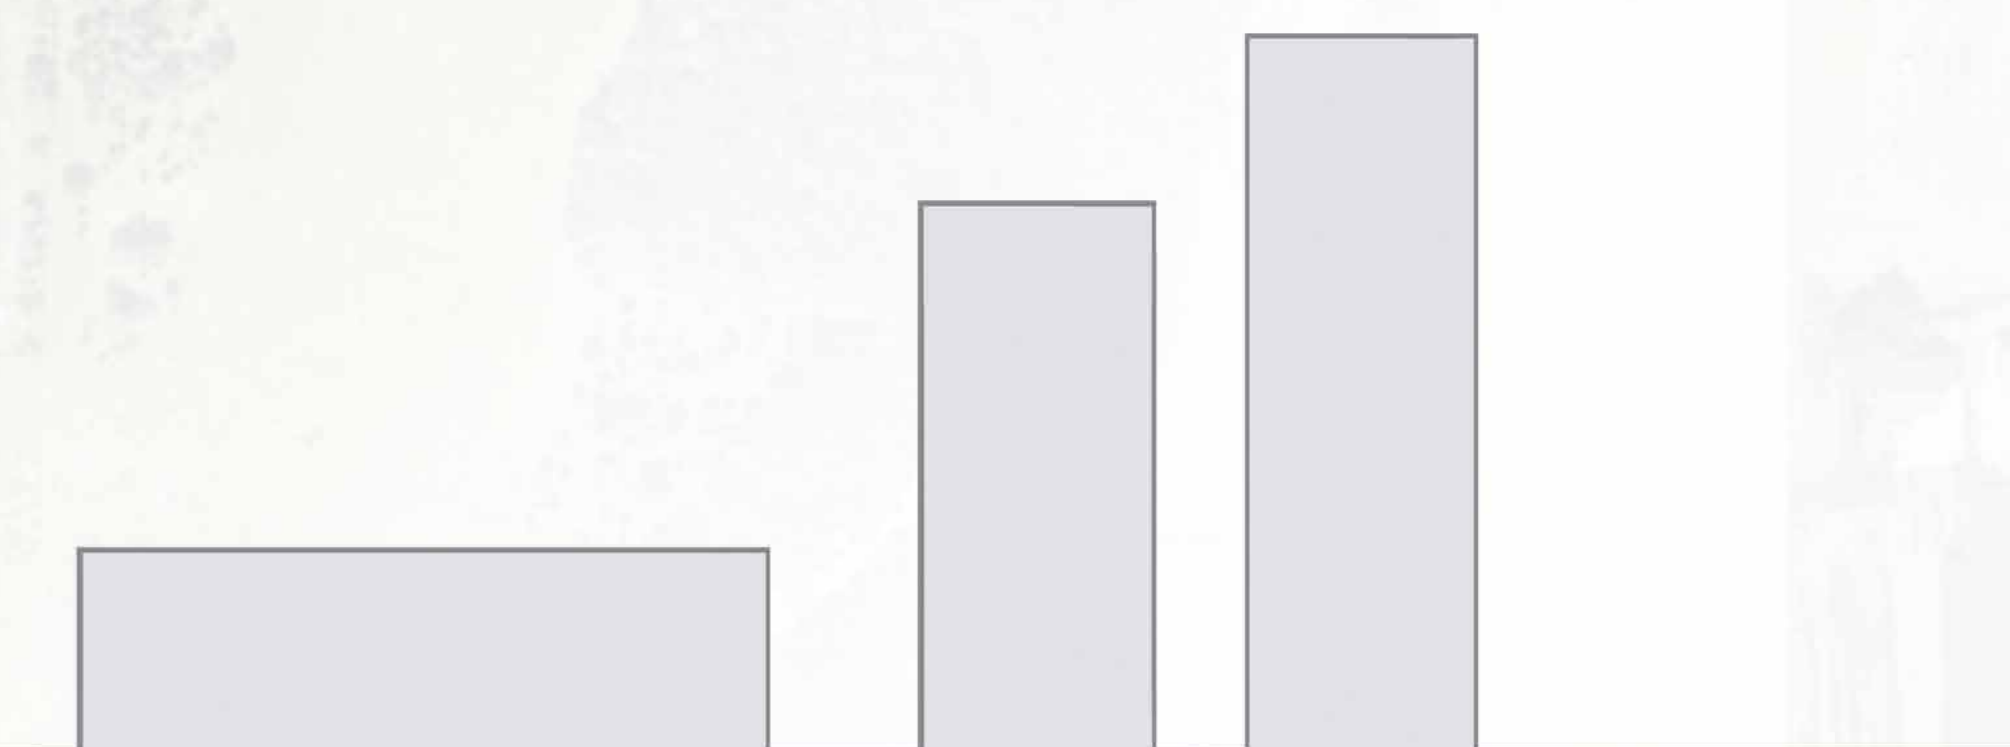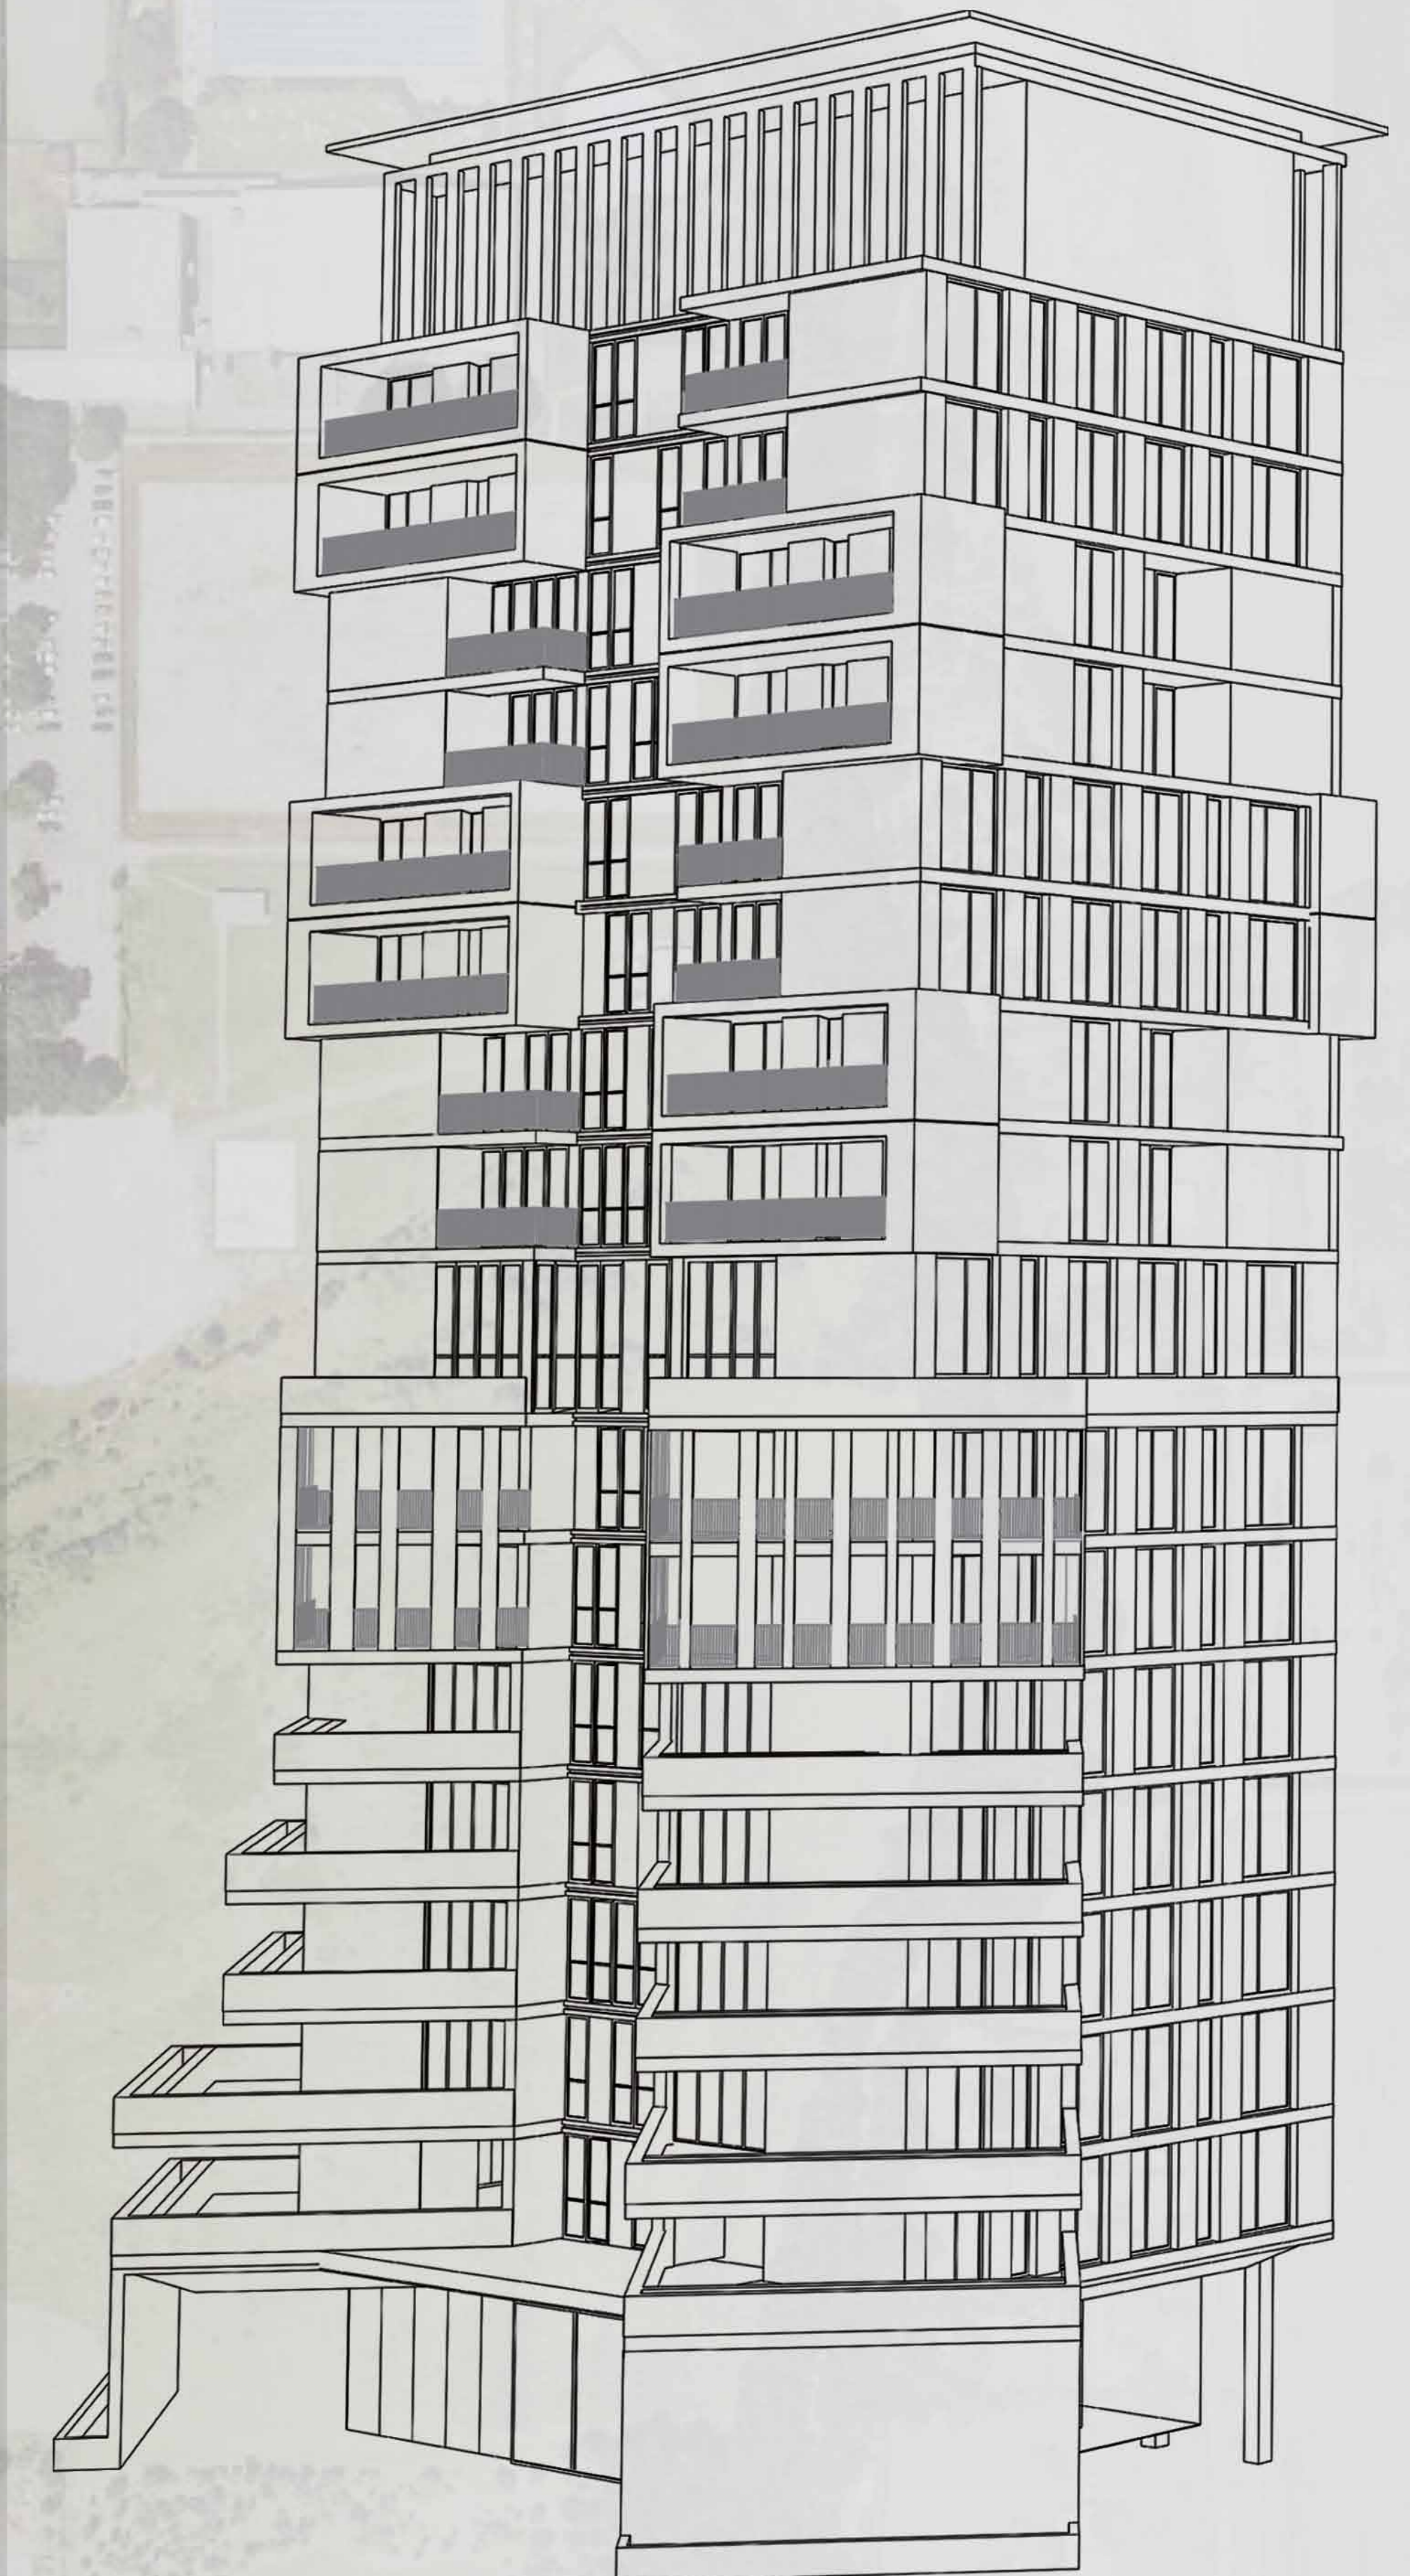





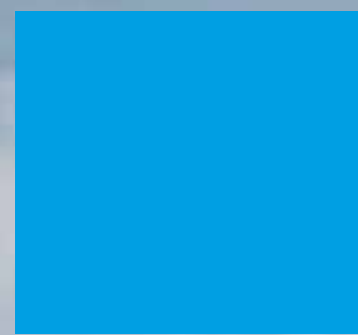

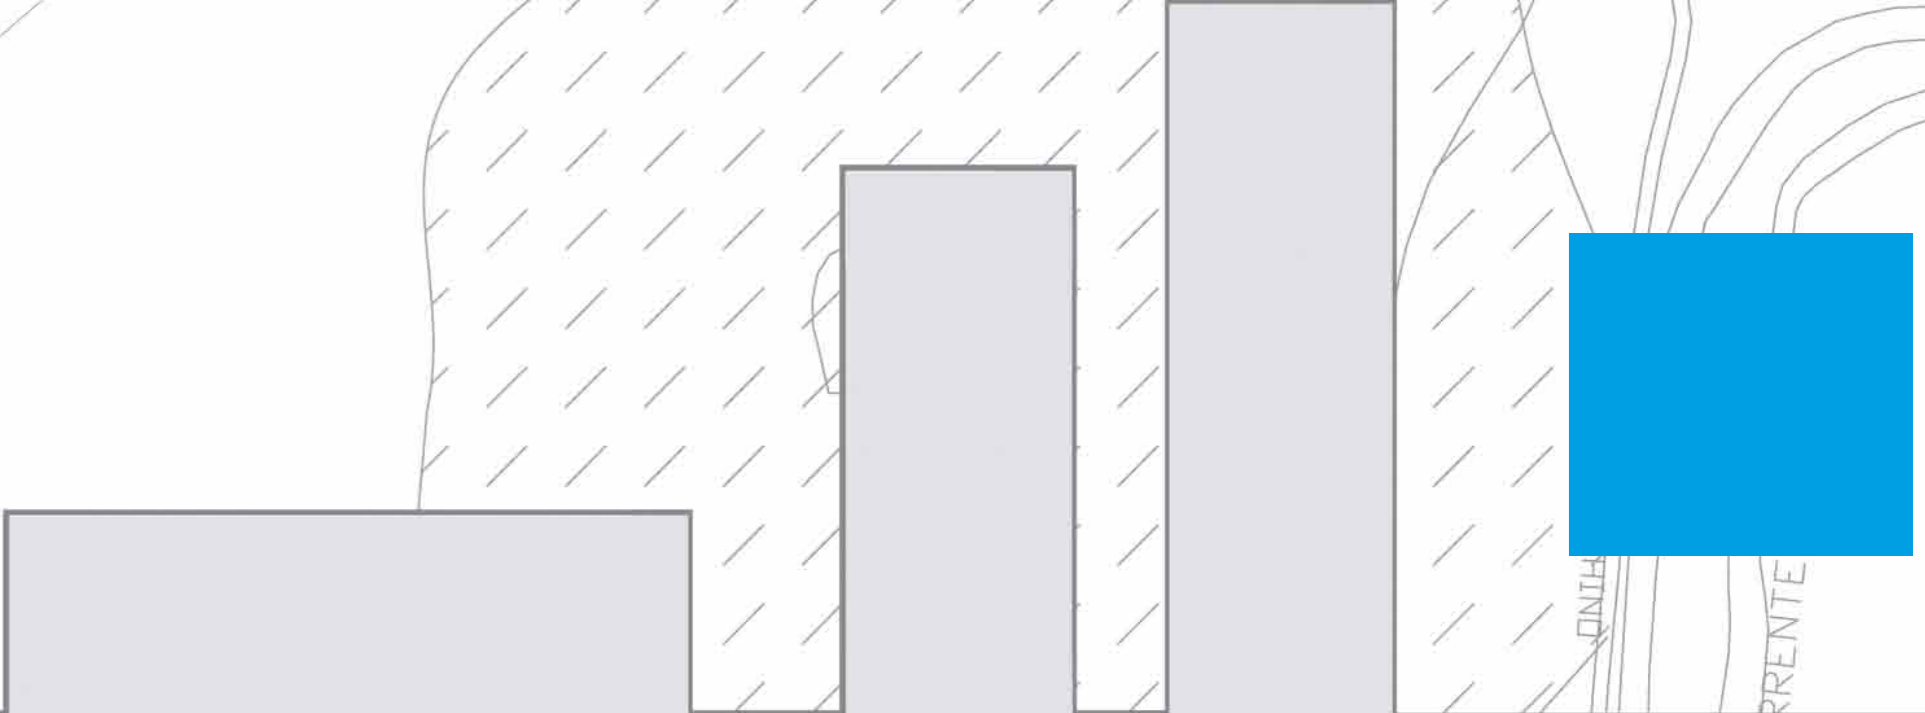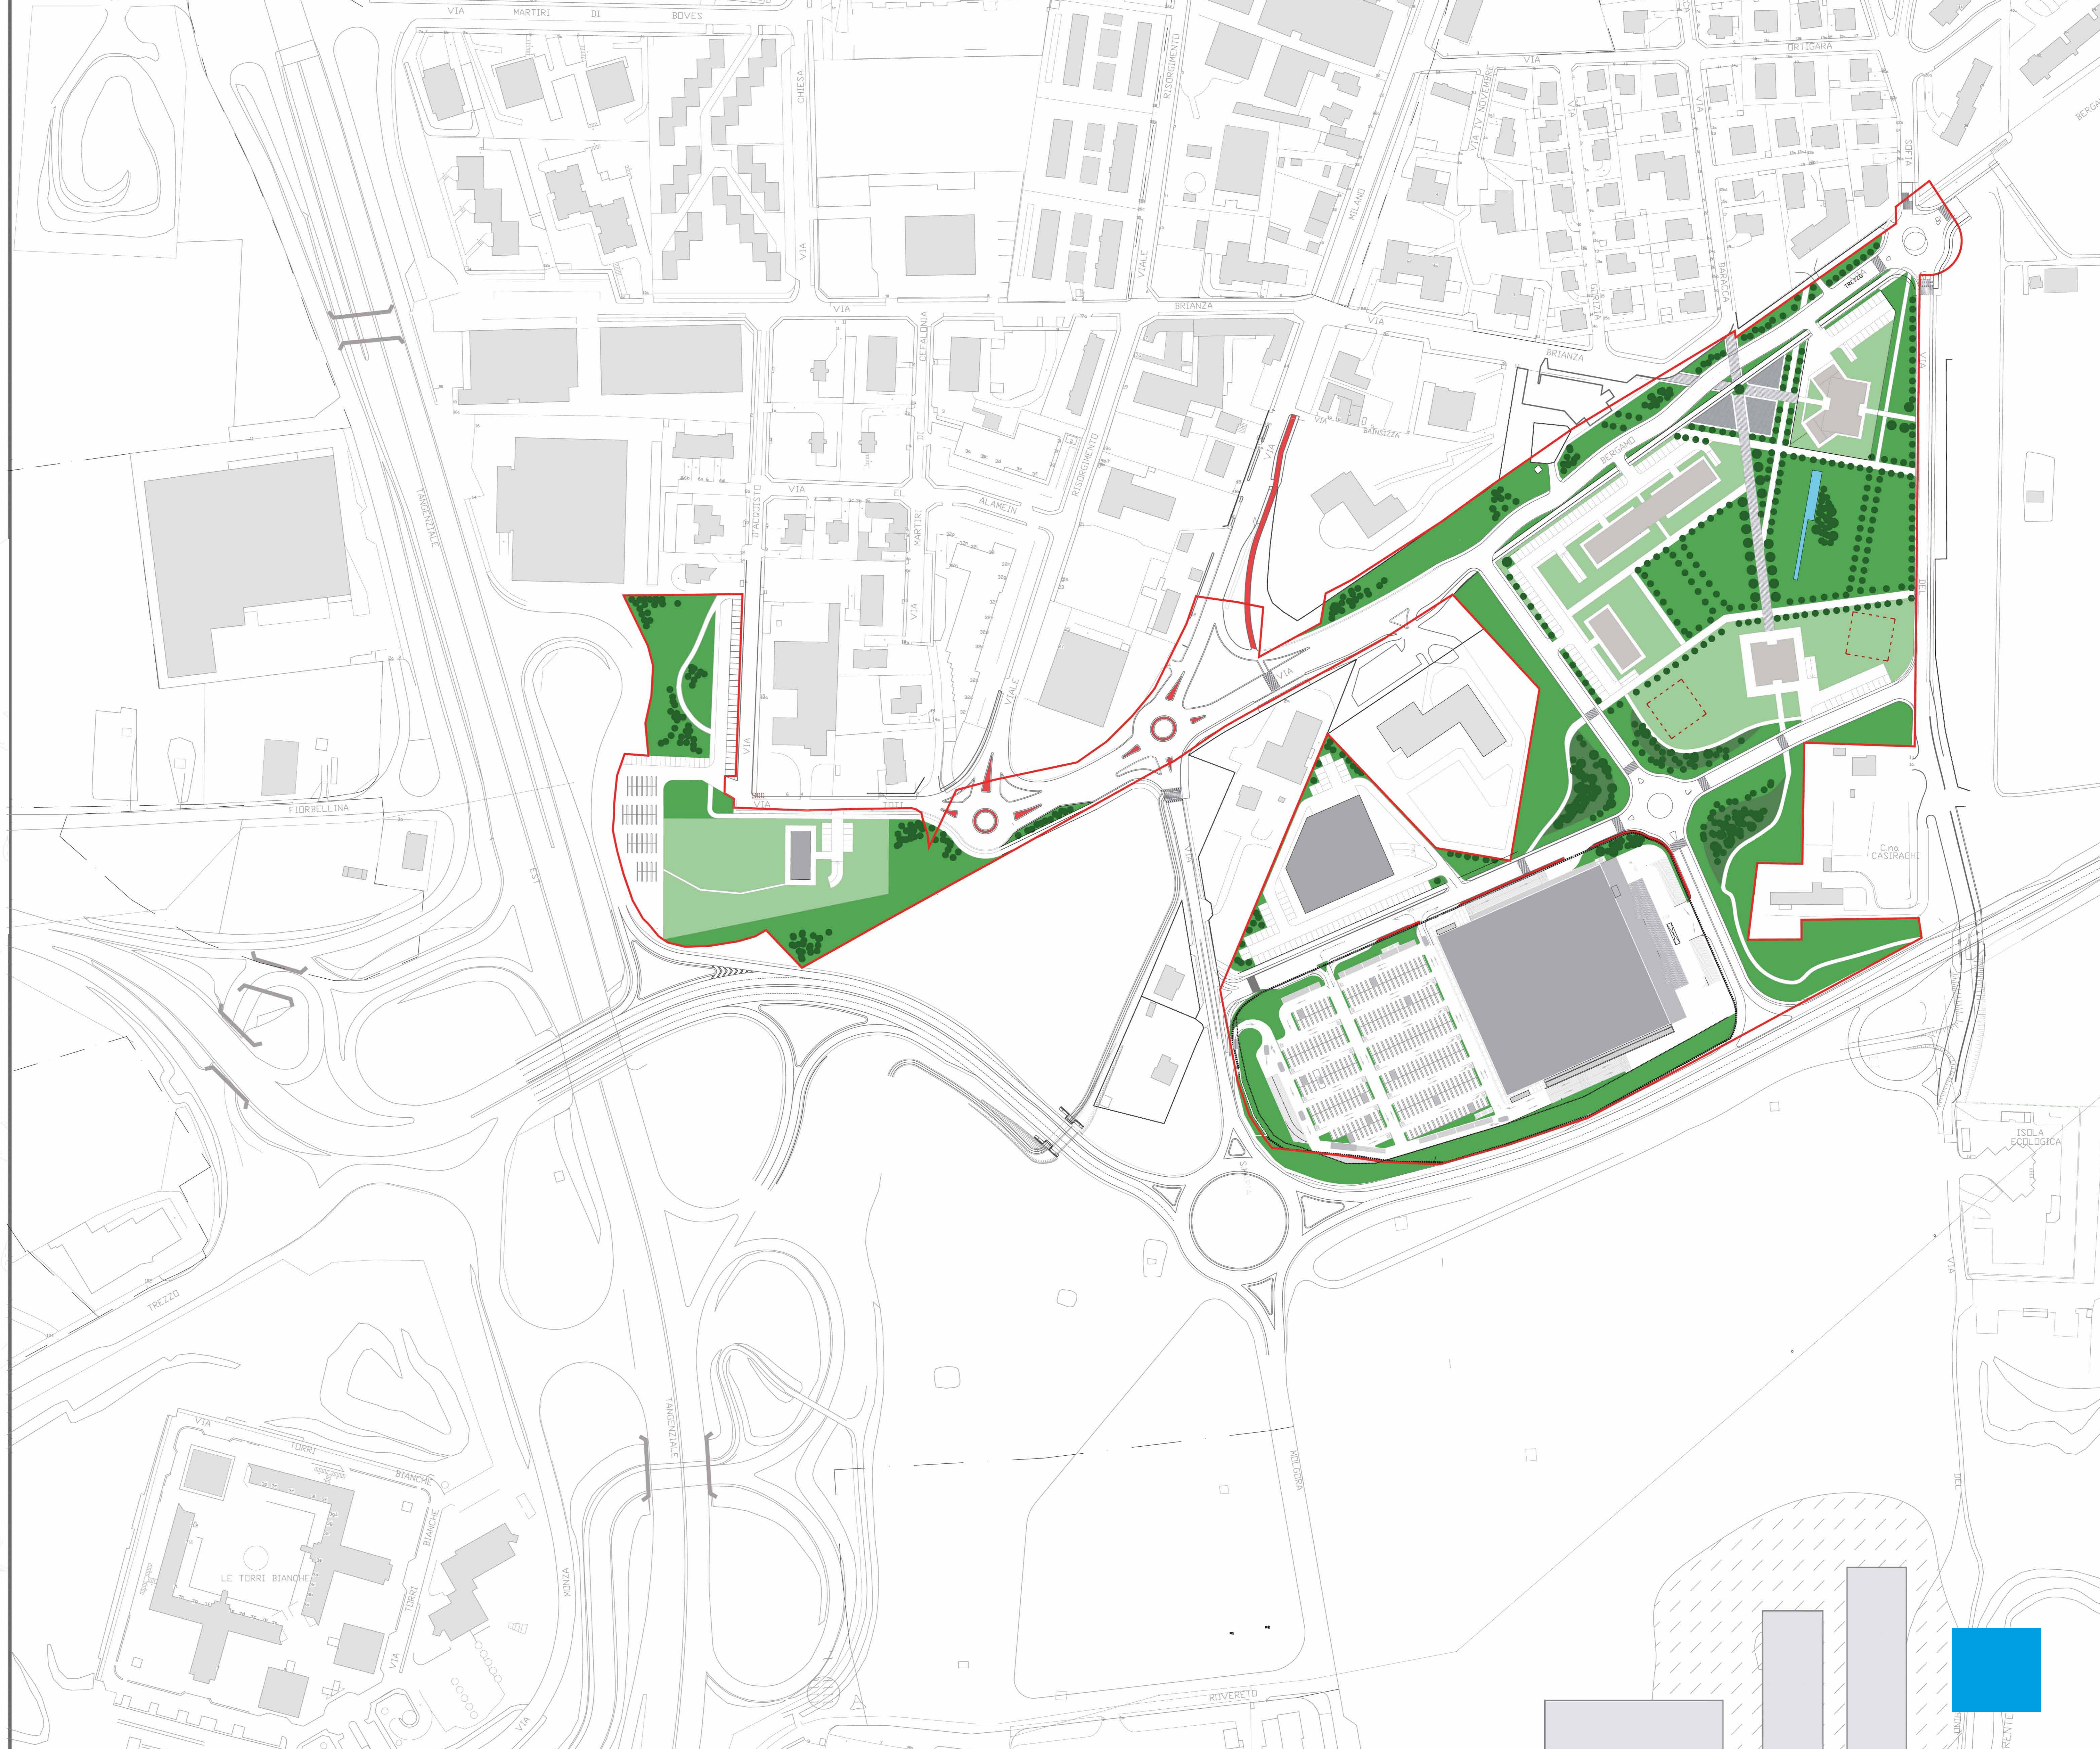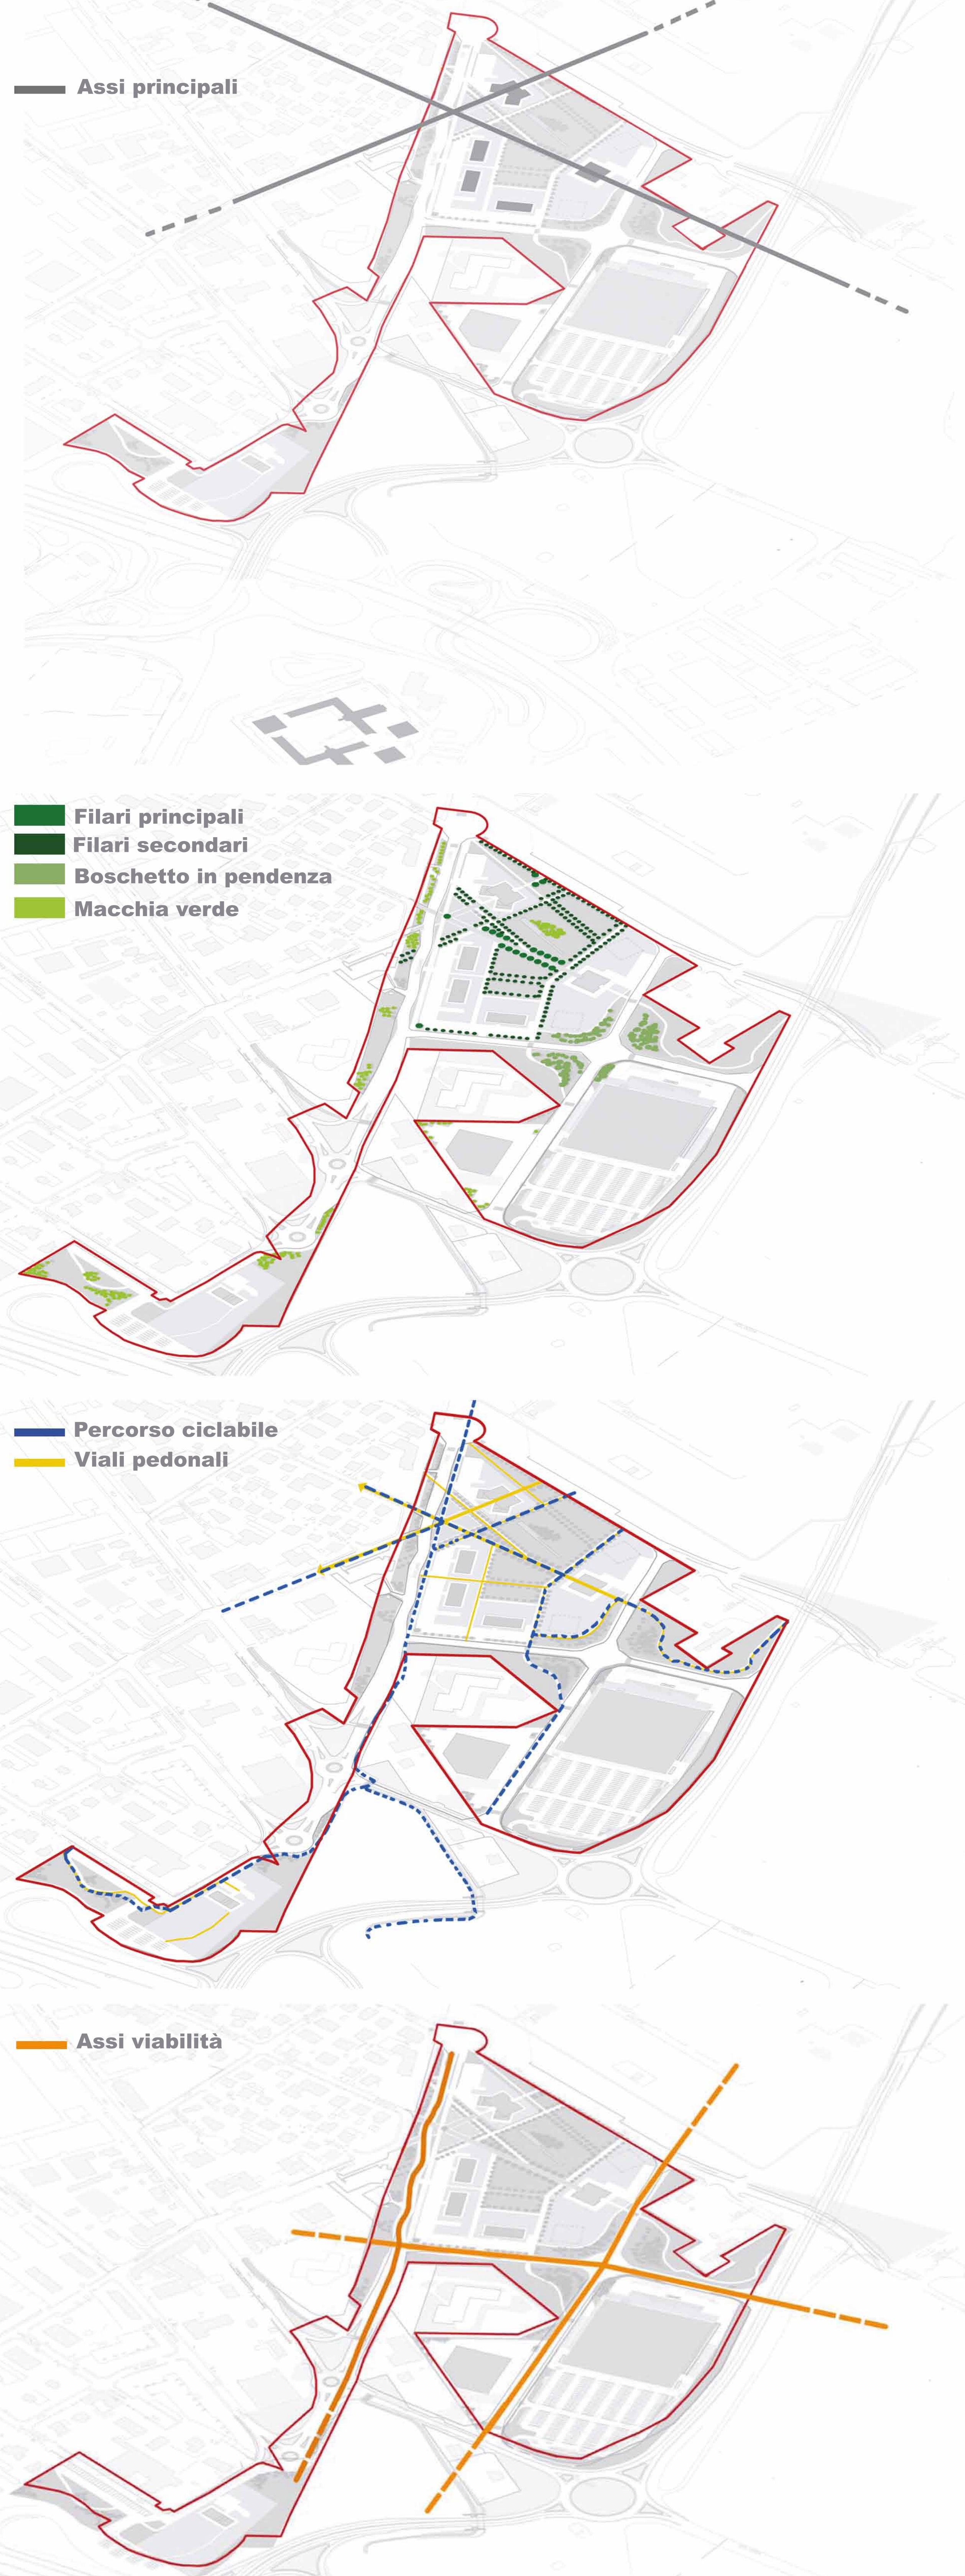




PISTA CICLABILE 1



VIALI INTERNI 2

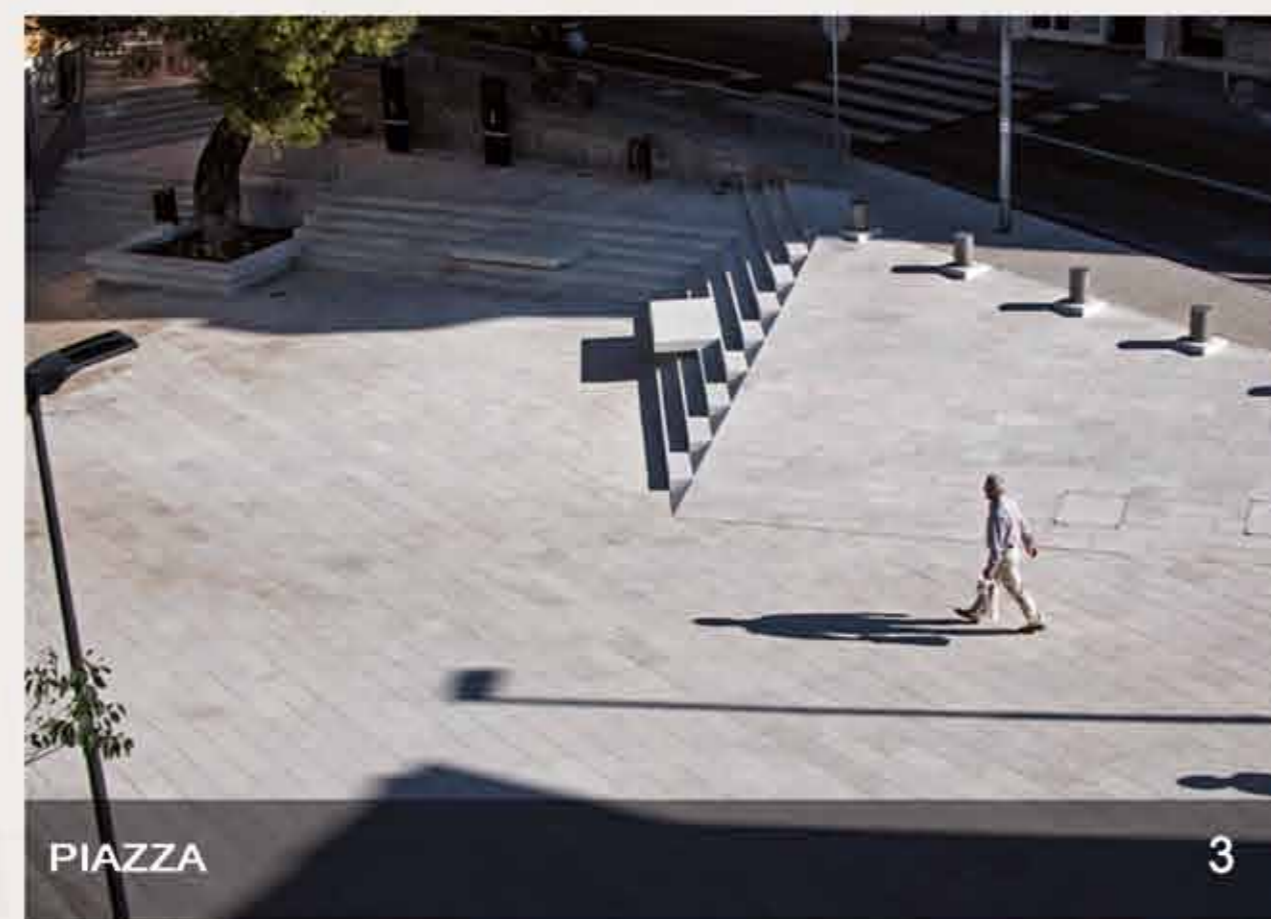

PIAZZA 3




SPECCHIO D'ACQUA 4




VIALI ALBERATI 5


- VERDE PUBBLICO
- VERDE SEMI_PUBBLICO
- VERDE PRIVATO

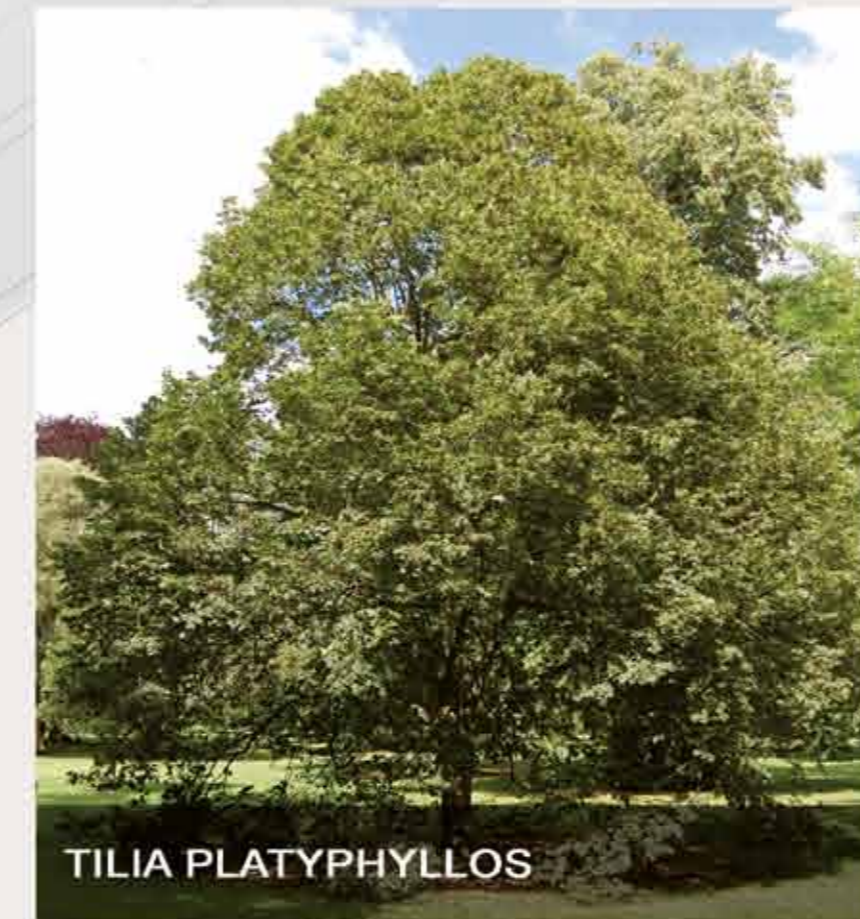


TILIA PLATYPHYLLOS

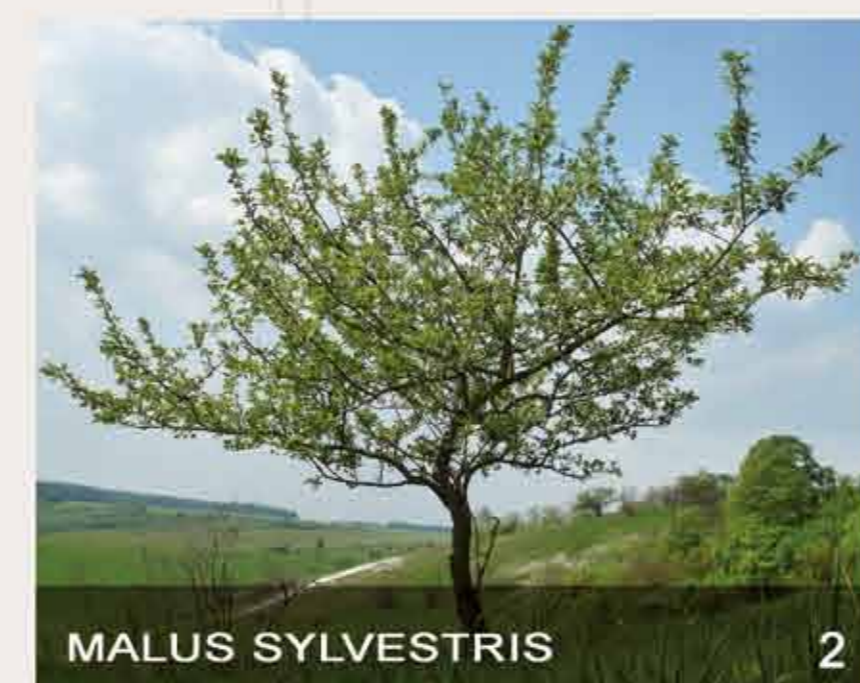

MALUS SYLVESTRIS 2

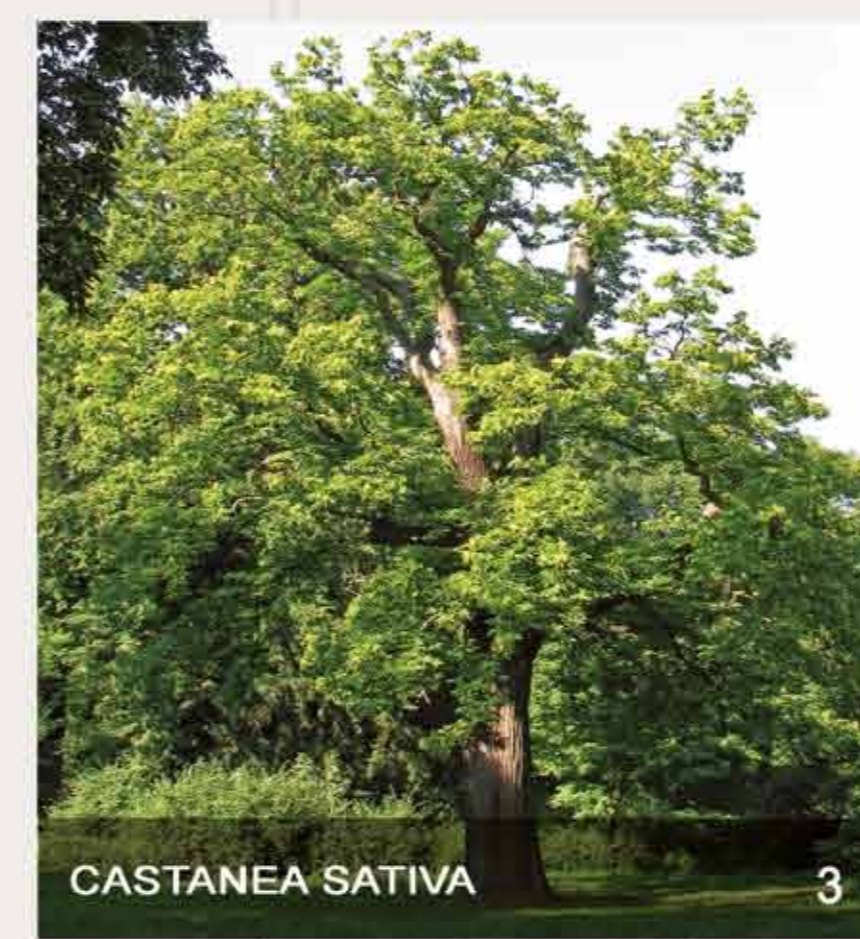


CASTANEA SATIVA 3

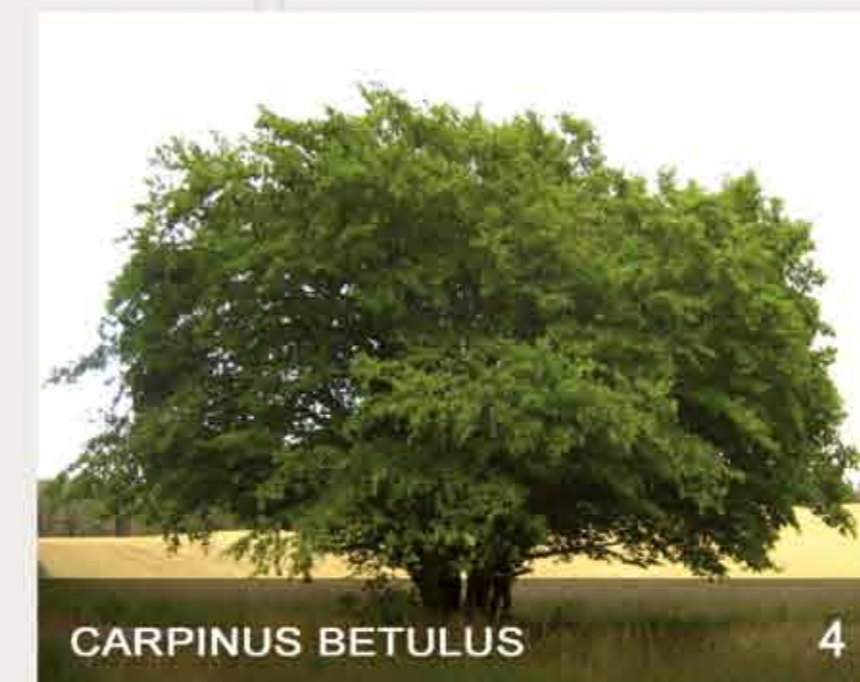

CARPINUS BETULUS 4



PLATANUS ACERIFOLIA 5

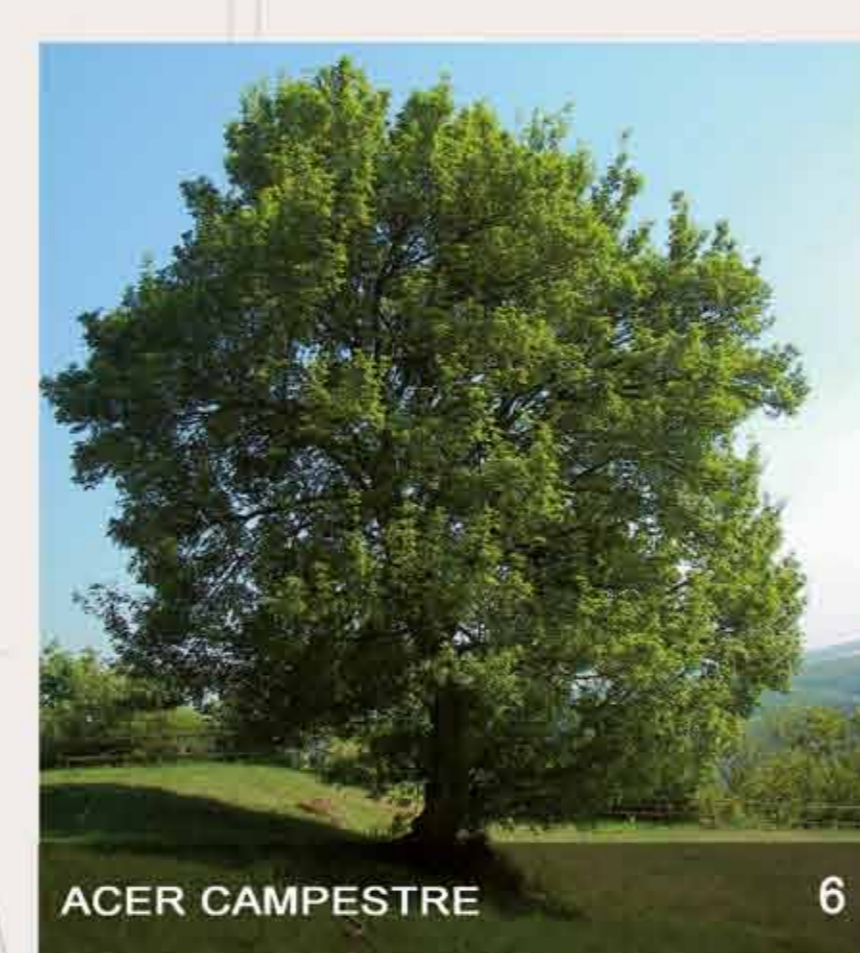

ACER CAMPESTRE 6



VISTA 1



VISTA 2

