



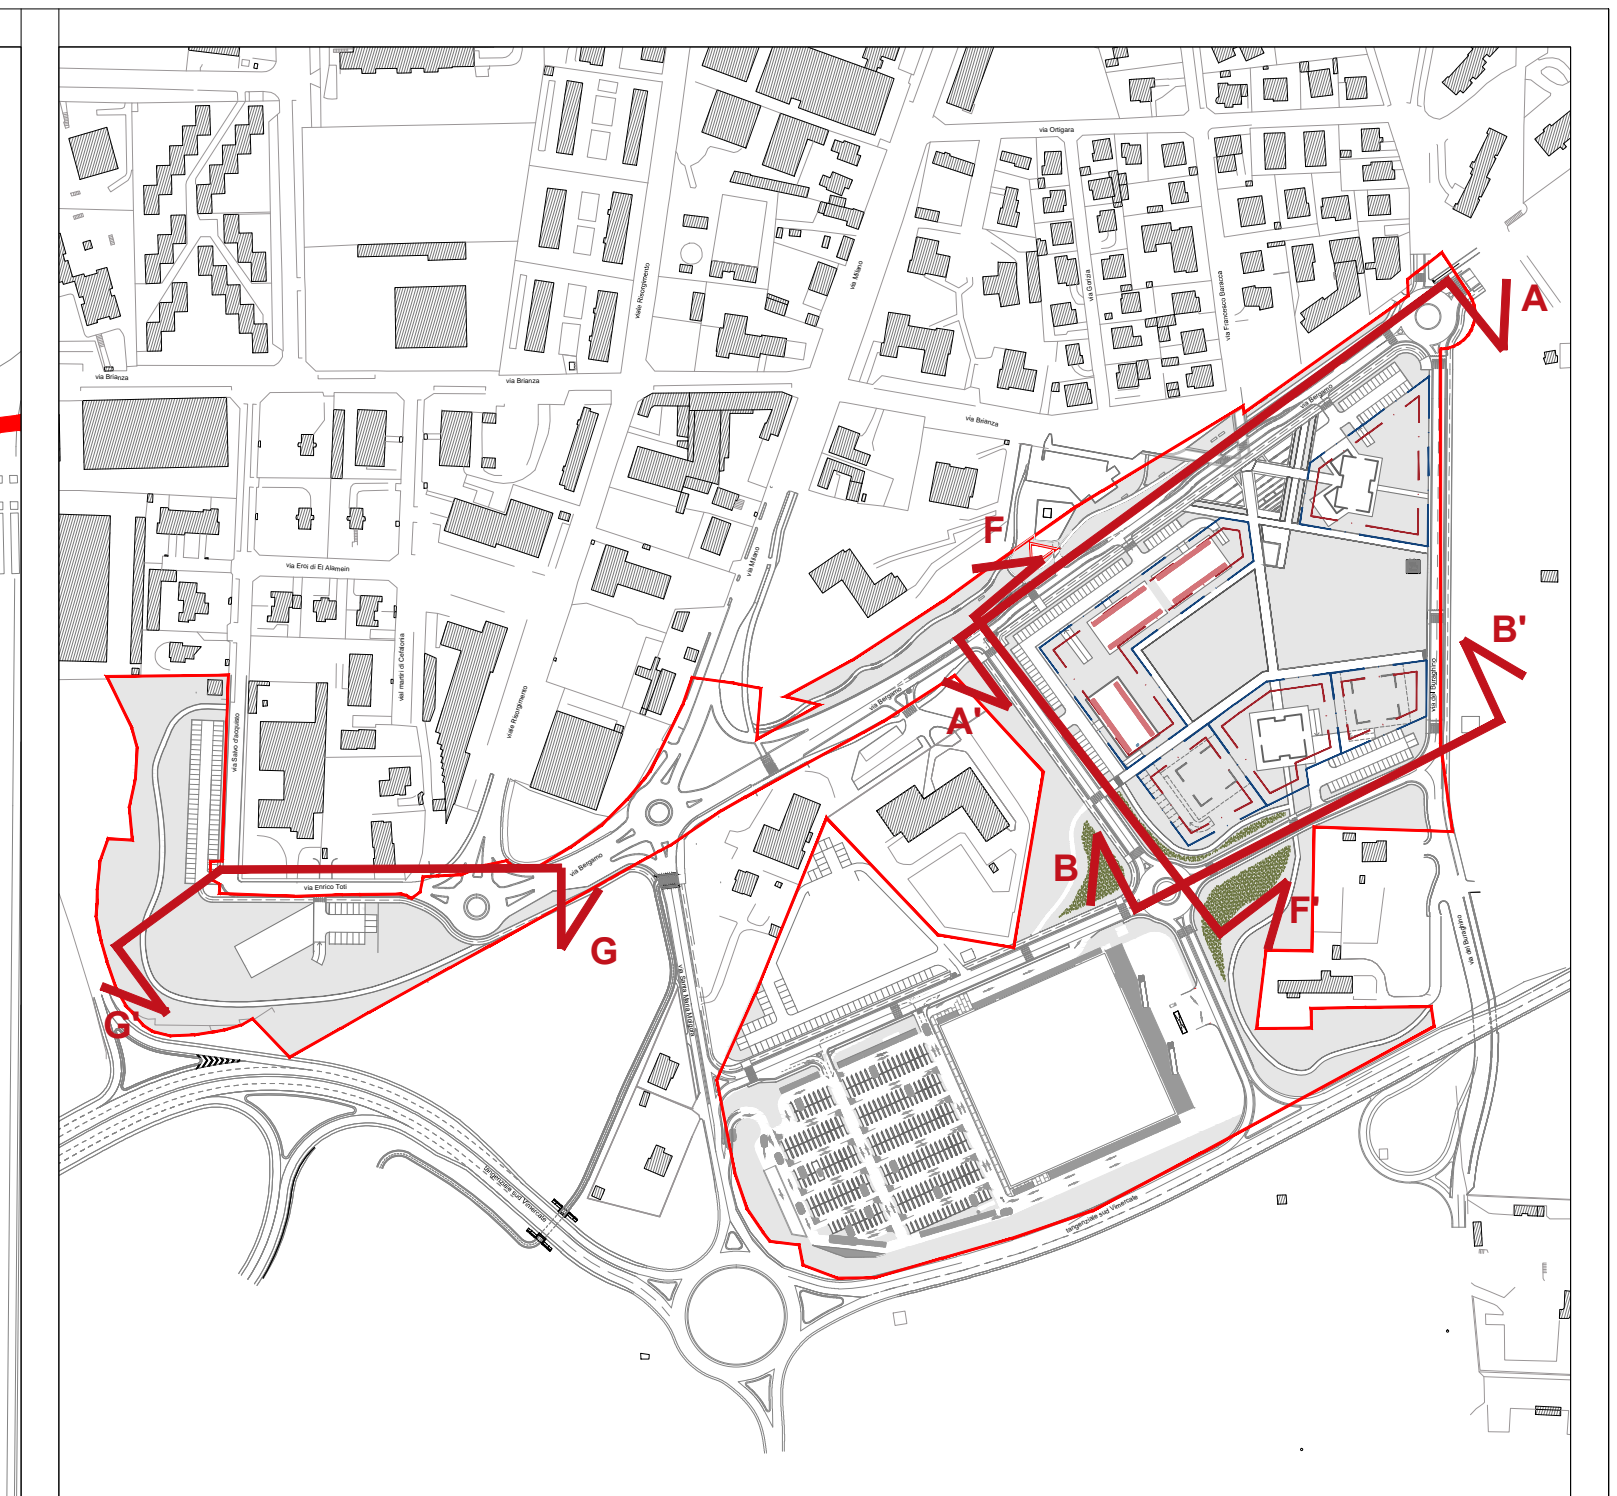

- LEGENDA
- Piani terra "permeabili": pilots, vetro e volumi arretrati
 - Locale tecnico all'ultimo piano - h. min: 5 mt
 - Terrazzi continui su lati lunghi (fronte parco e fronte strada) interrotti da vani tecnici e pannellature
 - SUPERFICIE FONDIARIA EDIFICI
 - AREA DI GALLEGGIAMENTO EDIFICI

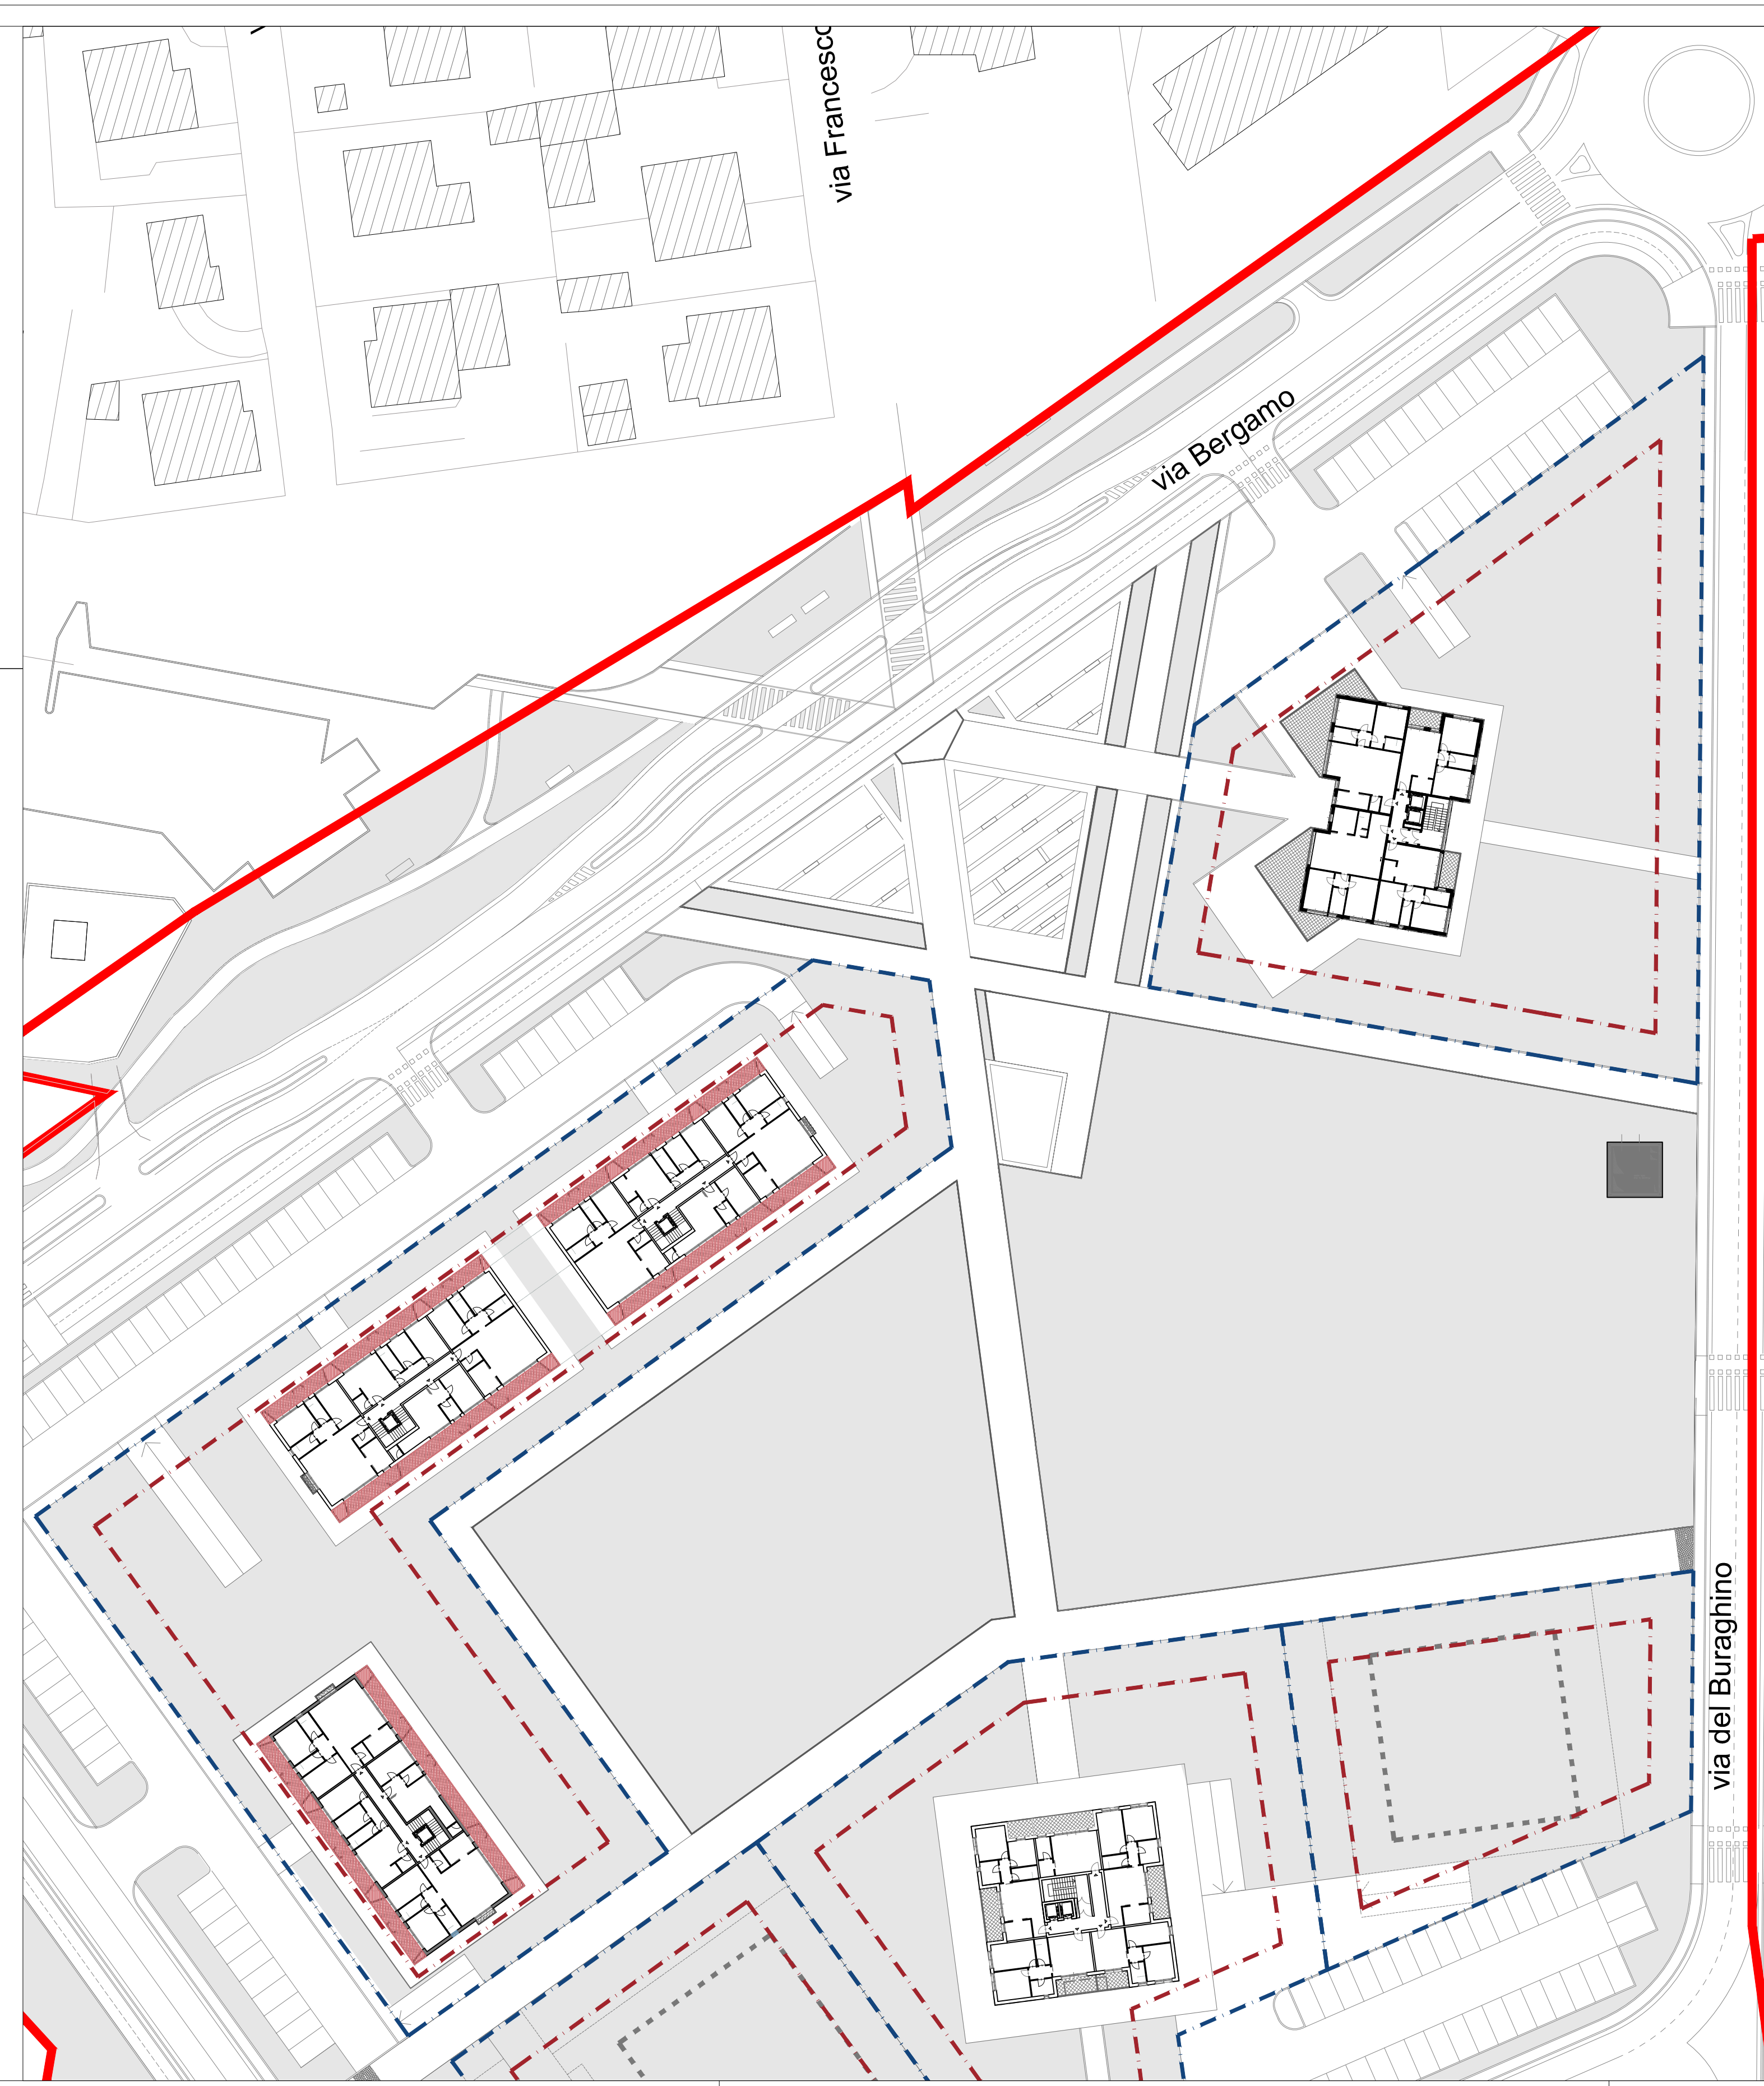

COMUNE DI VIMERCATE

**PROGRAMMA INTEGRATO DI INTERVENTO
AMBITO VIMERCATE SUD - SP2
COMPARTO 2**

TAVOLA		2.3
PRESCRIZIONI		
SCALA	1:500	NOTE
DATA	15 OTTOBRE 2014	AGGIORNAMENTI
I PROPONENTI		
ACCADEMIA SGR Società di gestione del risparmio S.p.A. Fondo Lombardo Piazza Sironio, 14 - 20123 Milano Tel. 02-36667003 - Fax 02-36567183	ESSELUNGA S.p.A. Via Giambologna, 1 20096 Limbo di Pioltello (MI) Tel. 02-92267359 Fax. 02-9267202	GIABELLI S.p.A. Via Trento, 64 - 20871 Vimercate(MB) Tel. 039-610291 - Fax. 039-6102022
PROGETTO URBANISTICO E ARCHITETTONICO	PROGETTO VIABILITA'	PROGETTO SOTTOSERVIZI STUDIO DEL TRAFFICO
Architetto LUCA SCACCHETTI via Marconi, 12 - 20129 MILANO Tel. 02-54108585 - Fax 02-54117004	COMUNE DI VIMERCATE Piazza Unità d'Italia, 1 - 20871 Vimercate(MB) Tel. 039665911 - Fax 039-6659333	Citra S.r.l. Viale Lombardia, 5 - 20131 Milano Tel. 02-70632650 - Fax 02-2361564