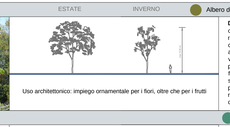

Uso architettonico: impiego ornamentale per i fiori, oltre che per i frutti

Albero dei sigari [Catalpa Bignonioides] Famiglia: Bignoniaceae

Descrizione: albero a foglie caduche di media grandezza, originario dell'America settentrionale; ha fusto corto, molto ramificato, e chioma generalmente larga ed arrotondata; la corteccia ¨ verde-marrone, scura, rugosa; ha crescita abbastanza rapida, ed ¨ molto longevo, gli esemplari molto vecchi possono raggiungere gli 8-10 m di altezza. In tarda primavera produce numerose pannocchie erette, composte da fiori a forma di campana, bianchi, con puntini arancioni e striature rosse, intensamente profumati; alla fine dell'estate produce lunghi baccelli, contenenti numerosi semi, che rimangono sulla pianta per tutto l'autunno e per gran parte dell'inverno.

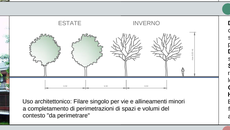

Uso architettonico: Filare singolo per vie e allineamenti minori a completamento di perimetrazioni di spazi e volumi del contesto "da perimetrare"

Carpino [Carpinus betulus] Famiglia: Corylacee

Descrizione: Chioma densa e compatta, foglie piccole verde chiaro in primavera, giallo-marrone in autunno. Le foglie, secche, persistono sulla pianta fino a primavera. Molto utilizzato per schermature.
Distribuzione: Molto comune in Italia sia come arbusto spontaneo sia come albero coltivato per ornamento.
Sviluppo: E' un piccolo albero a lento accrescimento, raggiunge raramente i 15 metri di altezza, ma ha un ottima longevit¨ (200 anni).
Corteccia: Quella del tronco ¨ pi½o meno grigia, liscia.
Habitat: Predilige le esposizioni solatie o di media ombra. E' una specie termofila, sopporta la siccit¨ e gli inverni lunghi e freddi, venti forti e rischi di salsedine, tollera l'inquinamento atmosferico.

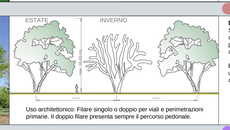

Uso architettonico: Filare singolo o doppio per viali e perimetrazioni primarie. Il doppio filare presenta sempre il percorso pedonale.

Platano Platanus Acerifolia Famiglia: Platanaceae

Descrizione:
Sono alberi monumentali adatti come piante ornamentali per decorare viali, parchi e giardini di notevoli dimensioni, nonch® per l'arredo urbano grazie alla notevole resistenza allo smog delle metropoli.

E' una pianta robusta e maestosa di accrescimento veloce, ha una chioma a cupola e grossi rami contorti, raggiunge i 35 m di altezza

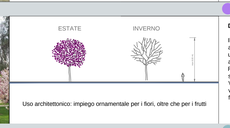

Uso architettonico: impiego ornamentale per i fiori, oltre che per i frutti

Melo [Malus sylvestris] Famiglia: Rosaceae

Descrizione:

Il Melo selvatico ¨ un albero di piccole dimensioni appartenente alla famiglia delle Rosacee. Non ha un®apparenza imponente ma ¨ molto longevo dato che non arriva ai secolo di et¨ morendo verso gli 80 anni circa. Raggiunge i 10 m di altezza in condizioni ottimali ma pi½ spesso si ferma a 3-6 m .
Viene usato come portainnesto per i meli da frutto. Alcune varie¨ hanno impiego ornamentale per i fiori, oltre che per i frutti.

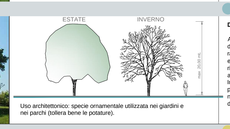

Uso architettonico: specie ornamentale utilizzata nei giardini e nei parchi (tollera bene le potature).

Acero [Acer campestre] Famiglia: Aceraceae

Descrizione:

Albero di modeste dimensioni (pu¨ raggiungere i 18-20 metri di altezza come massimo), con tronco spesso contorto e ramificato; chioma rotondeggiante tassa. La corteccia ¨ bruna e fessurata in placche rettangolari. I rametti sono sottili e ricoperti da una peluria a differenza di quanto accade negli altri Aceri italiani.
In passato era spesso utilizzato nelle vigne come tutore vivo per le viti e ai bordi dei campi per la realizzazione di siepi. Il nome campestre trae origine proprio da questa particolare diffusione negli ambienti rurali.

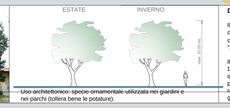

Uso architettonico: specie ornamentale utilizzata nei giardini e nei parchi (tollera bene le potature).

Tasso [Taxus baccata] Famiglia: Taxaceae

Descrizione:

Il tasso ¨ un albero dell'ordine delle conifere, molto usato come siepe ornamentale o pianta isolata potata secondo i criteri dell'ars topiaria. ˆ conosciuto anche con il nome di "albero della morte".

Il tasso ¨ un albero sempreverde di seconda grandezza (tra i 10 e i 20 metri d'altezza), con una crescita molto lenta, per questo motivo in natura spesso si presenta sotto forma di piccolo albero o arbusto, tuttavia in condizioni ottimali pu¨ raggiungere i 15 i 20 metri di altezza; la chioma ha forma globosa irregolare, con rami molto bassi.

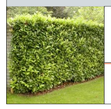

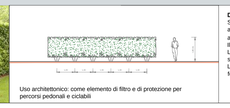

Uso architettonico: come elemento di filtro e di protezione per percorsi pedonali e ciclabili

Alloro [Laurus Nobilis] Famiglia: Lauraceae

Descrizione:
Si presenta, poich®spesso sottoposto a potatura, in forma arbustiva di varie dimensioni ma ¨ un vero e proprio albero alto fino a 10 m. ˆ una pianta sempreverde, perenne.
Il fusto ¨ eretto, la corteccia verde nerastra.
Le foglie, ovate, sono verde scuro, coriacee, lucide nella parte superiore e opache in quella inferiore e molto profumate.
L'alloro ¨ una pianta dioica che porta cio¨ fiori maschili e fiori femminili su piante separate.

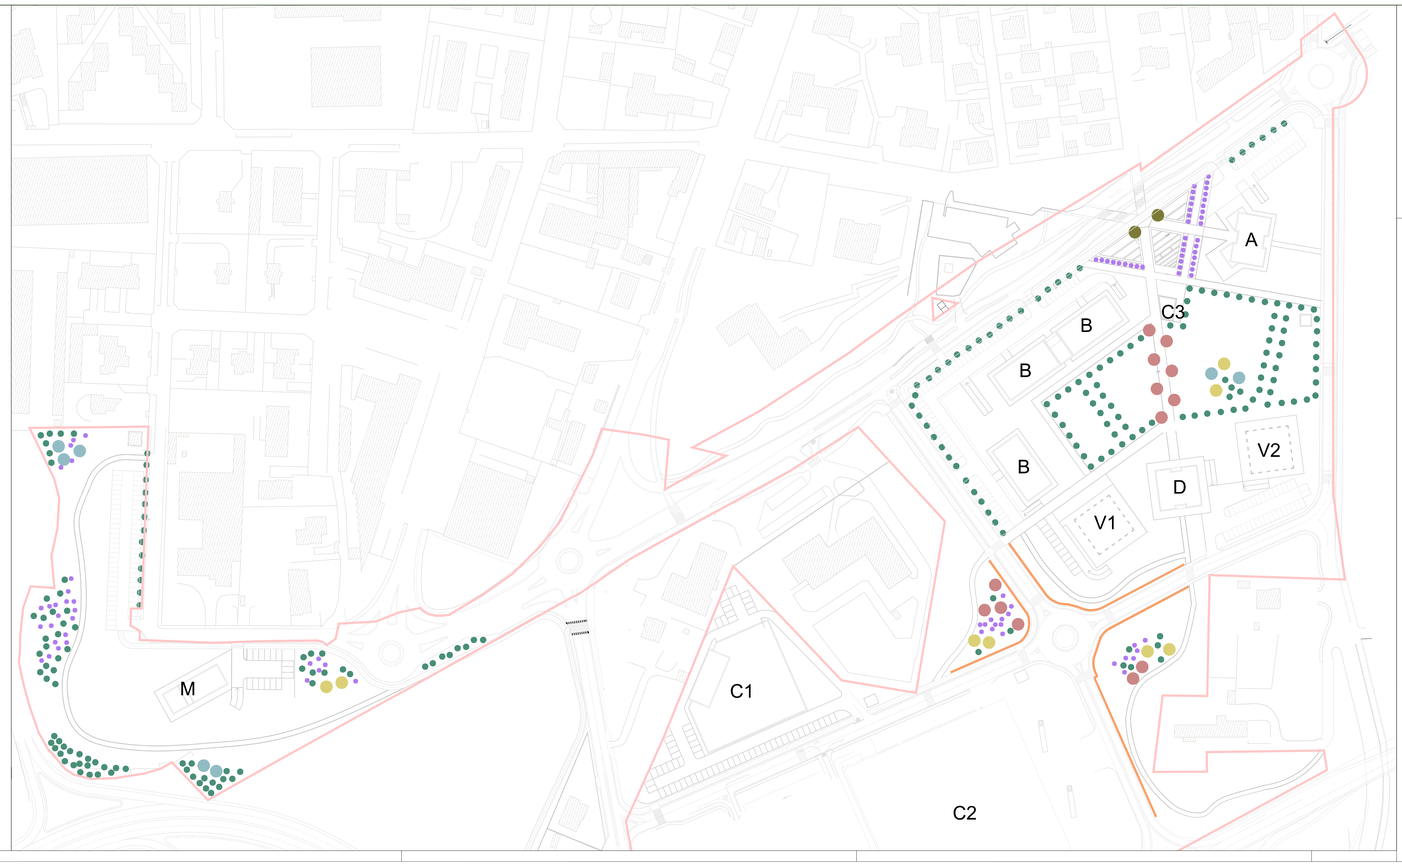

LEGENDA

- MELO
- CARPINO
- PLATANO
- SIEPE D'ALLORO
- TASSO
- ACERO
- ALBERO DEI SIGARI

COMUNE DI VIMERCATE

PROGRAMMA INTEGRATO DI INTERVENTO
AMBITO VIMERCATE SUD - SP2
COMPARTO 2

TAVOLA

PLANIMETRIA PARCO: ESSENZE ARBOREE

3.3.5

SCALA

NOTE

DATA

SETTEMBRE 2014

AGGIORNAMENTI

I PROPONENTI

ACCADEMIA SGR
Società di gestione del risparmio S.p.A.
Fondo Lombardo
Piazza Borromeo, 14 - 20123 Milano
Tel. 02-36567003 - Fax 02-36567183

ESSELUNGA S.p.A.
Via Giambologna,1 20096 Limito di Pioltello (MI)
Tel. 02-92367359 Fax. 02-92672202

GIAMBELLI S.p.A.
Via Trento, 64 - 20871 Vimercate(MB)
Tel. 039-60261 - Fax. 039-6026222

PROGETTO URBANISTICO E ARCHITETTONICO

Architetto LUCA SCACCHETTI
via Marcona, 12 - 20129 MILANO
Tel. 02 54108585 - Fax 02 54117004

PROGETTO VIABILITA'

COMUNE DI VIMERCATE
Piazza Unità D'Italia, 1 - 20871 Vimercate(MB)
Tel. 03966591 - Fax. 039-6659333

PROGETTO SOTTOSERVIZI STUDIO DEL TRAFFICO

Ci.tra S.r.l.
Viale Lombardia, 5 - 20131 Milano
Tel. 02-70632650 - Fax. 02-2361564