



stato di fatto

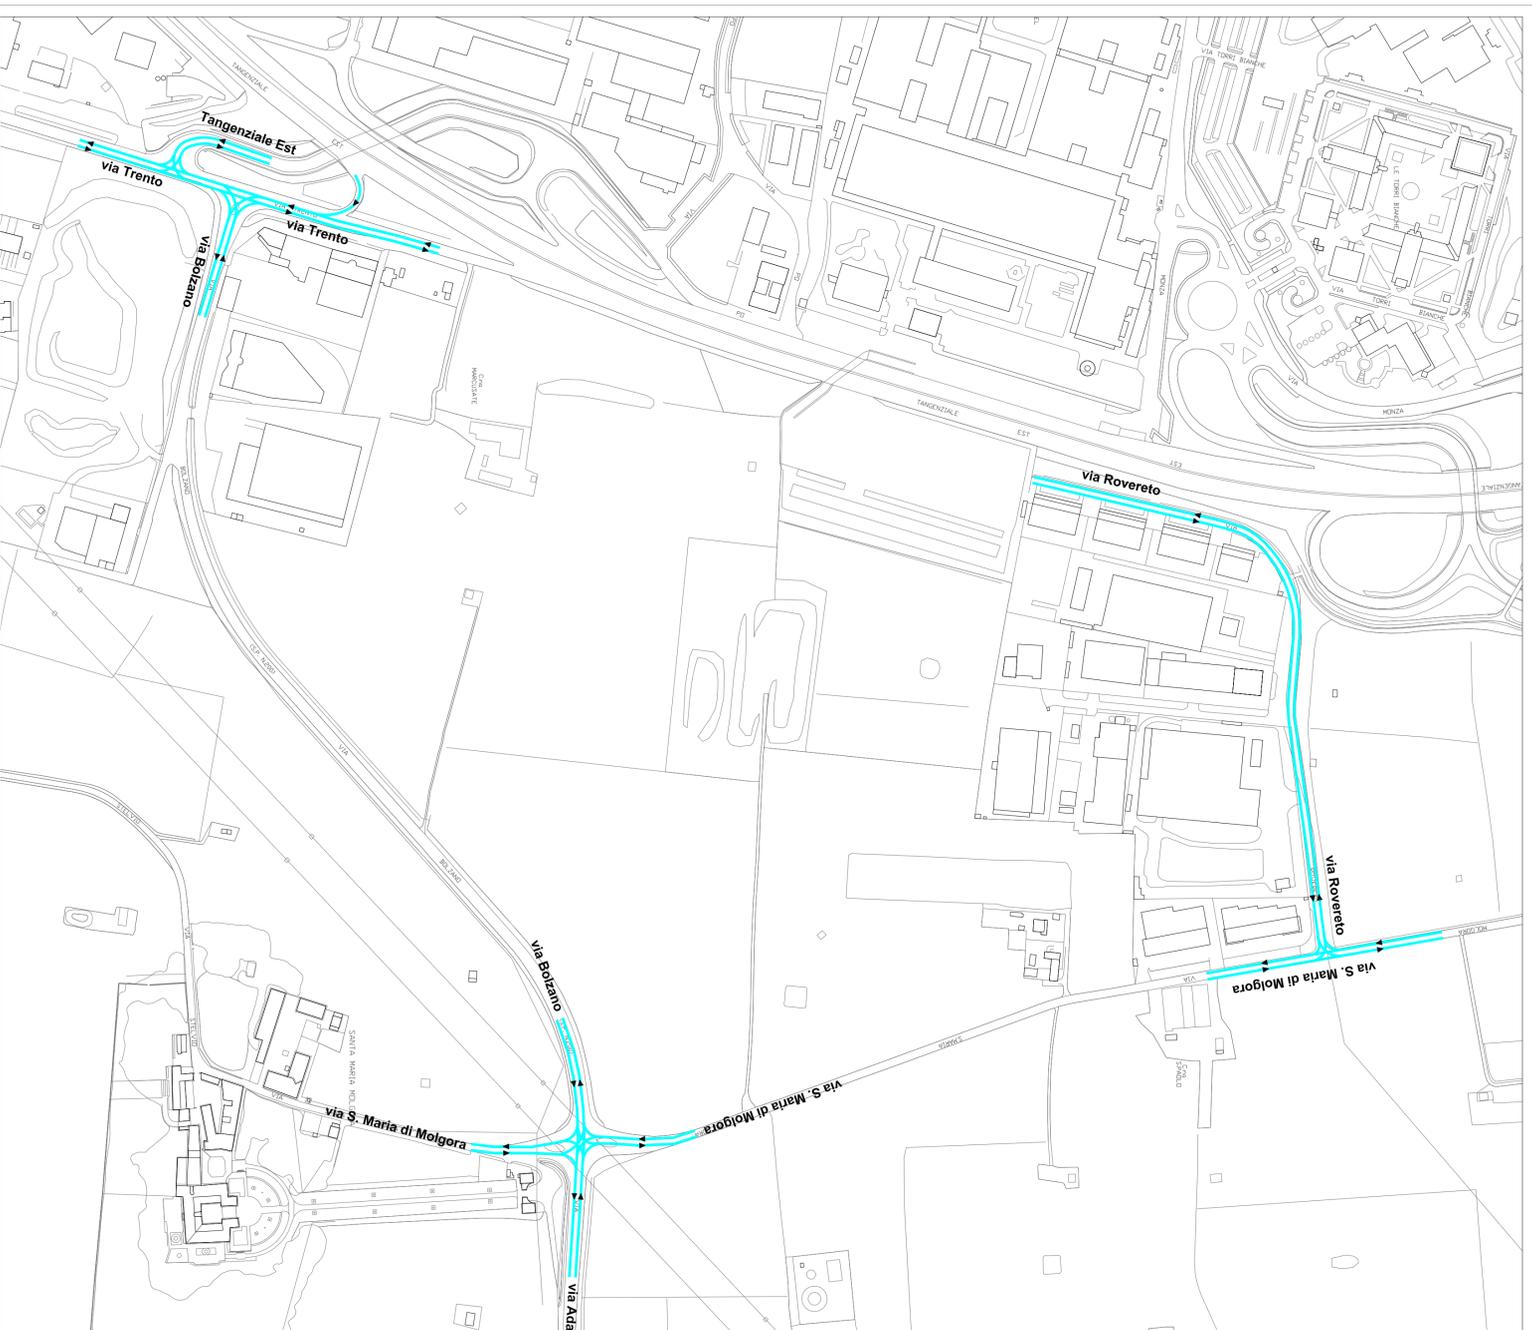

progetto

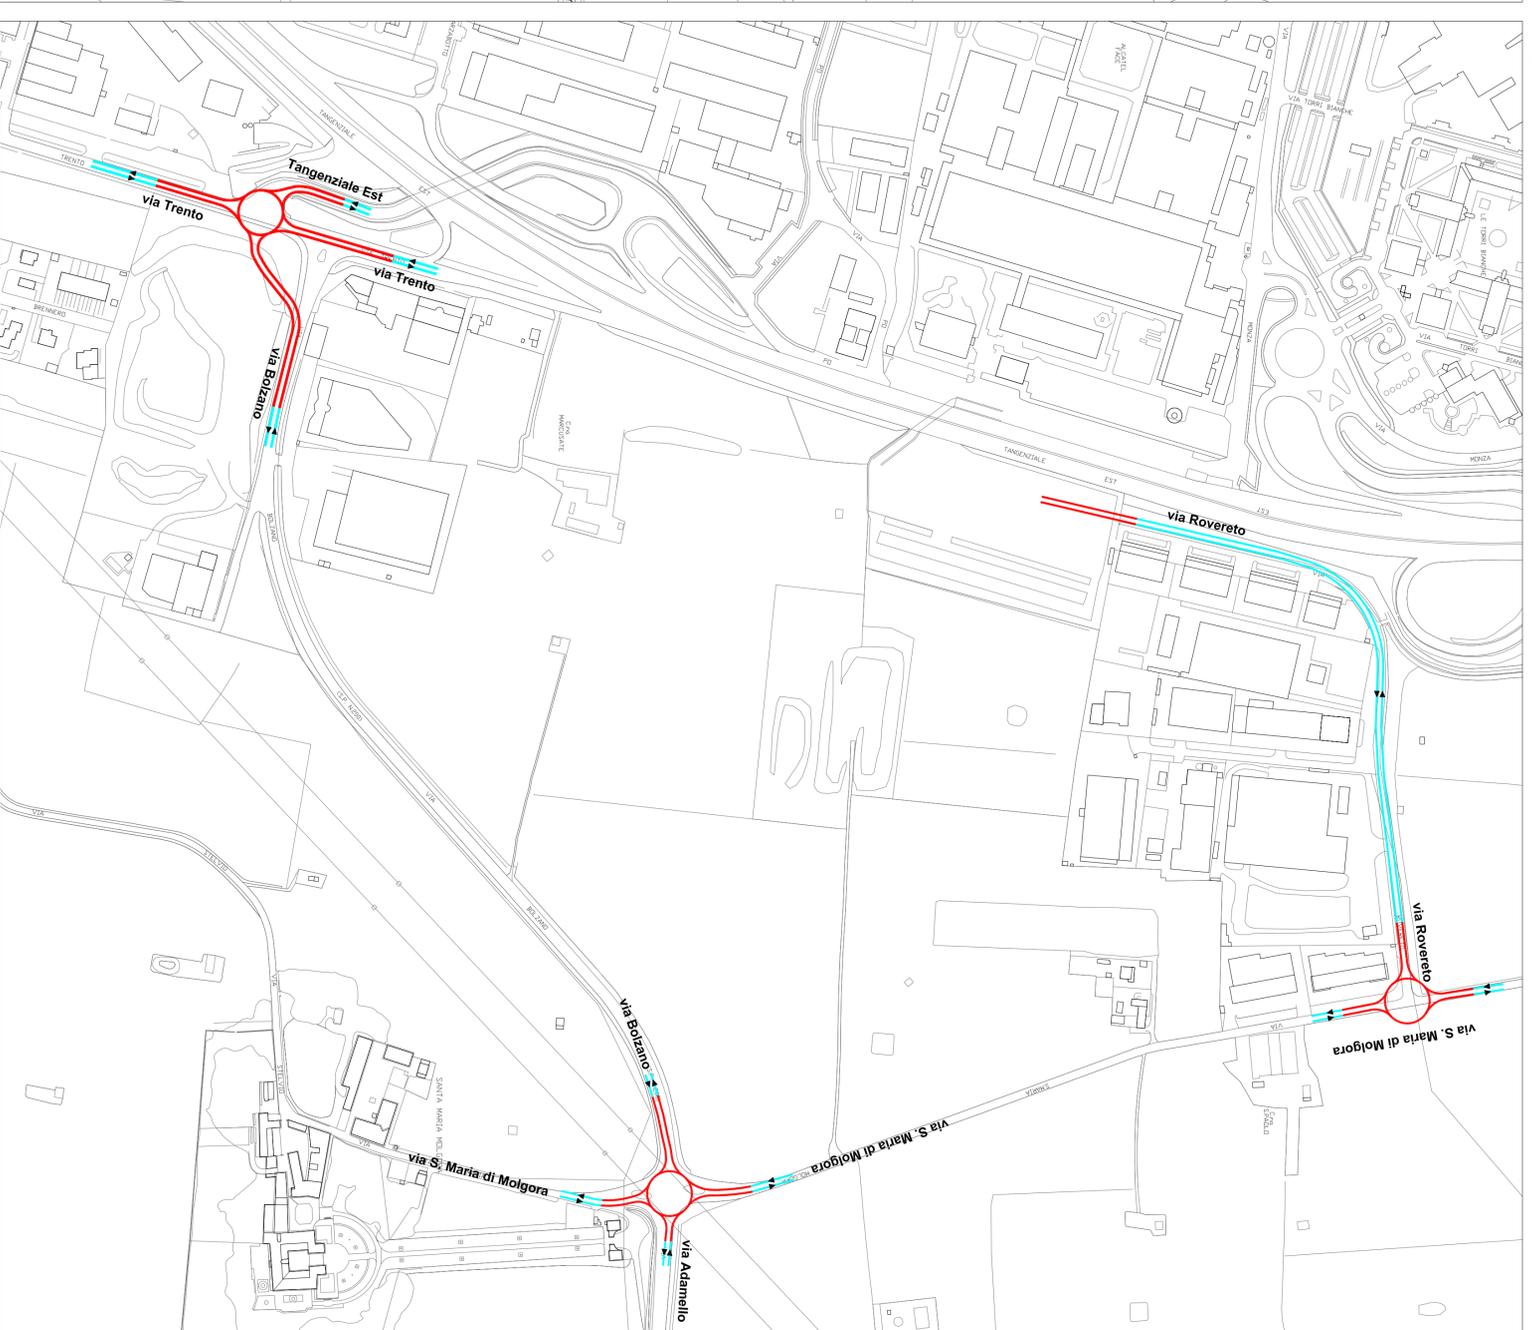

LEGENDA

-  SCHEMI DI CIRCOLAZIONE STATO DI FATTO
-  SCHEMI DI CIRCOLAZIONE DI PROGETTO



Comune di Vimercate
Piazza Unita d'Italia, 1
20059 Vimercate (MB)

INQUADRI



20131 Milano - Viale Lombardia, 5
Tel. 02.70632850-40 fax 02.2381564



COMUNE DI VIMERCATE (MB)

RIELABORAZIONE E AGGIORNAMENTO DEL PIANO URBANO DEL TRAFFICO
Rapporto finale

19 - 5
PROPOSTE DI INTERVENTO
AMBITO 5

SCALA	DATA	NOI ME FILE	REDAITTO	VERIFICATO	APPROVATO
---	27/04/2010	C0816-FINOLA 19-5.pdf	Arch. Indelicato	Ing. Genovesse	Arch. Coggi
REVISIONE	DATA	DESCRIZIONE REVISIONE	REDAITTO	VERIFICATO	APPROVATO