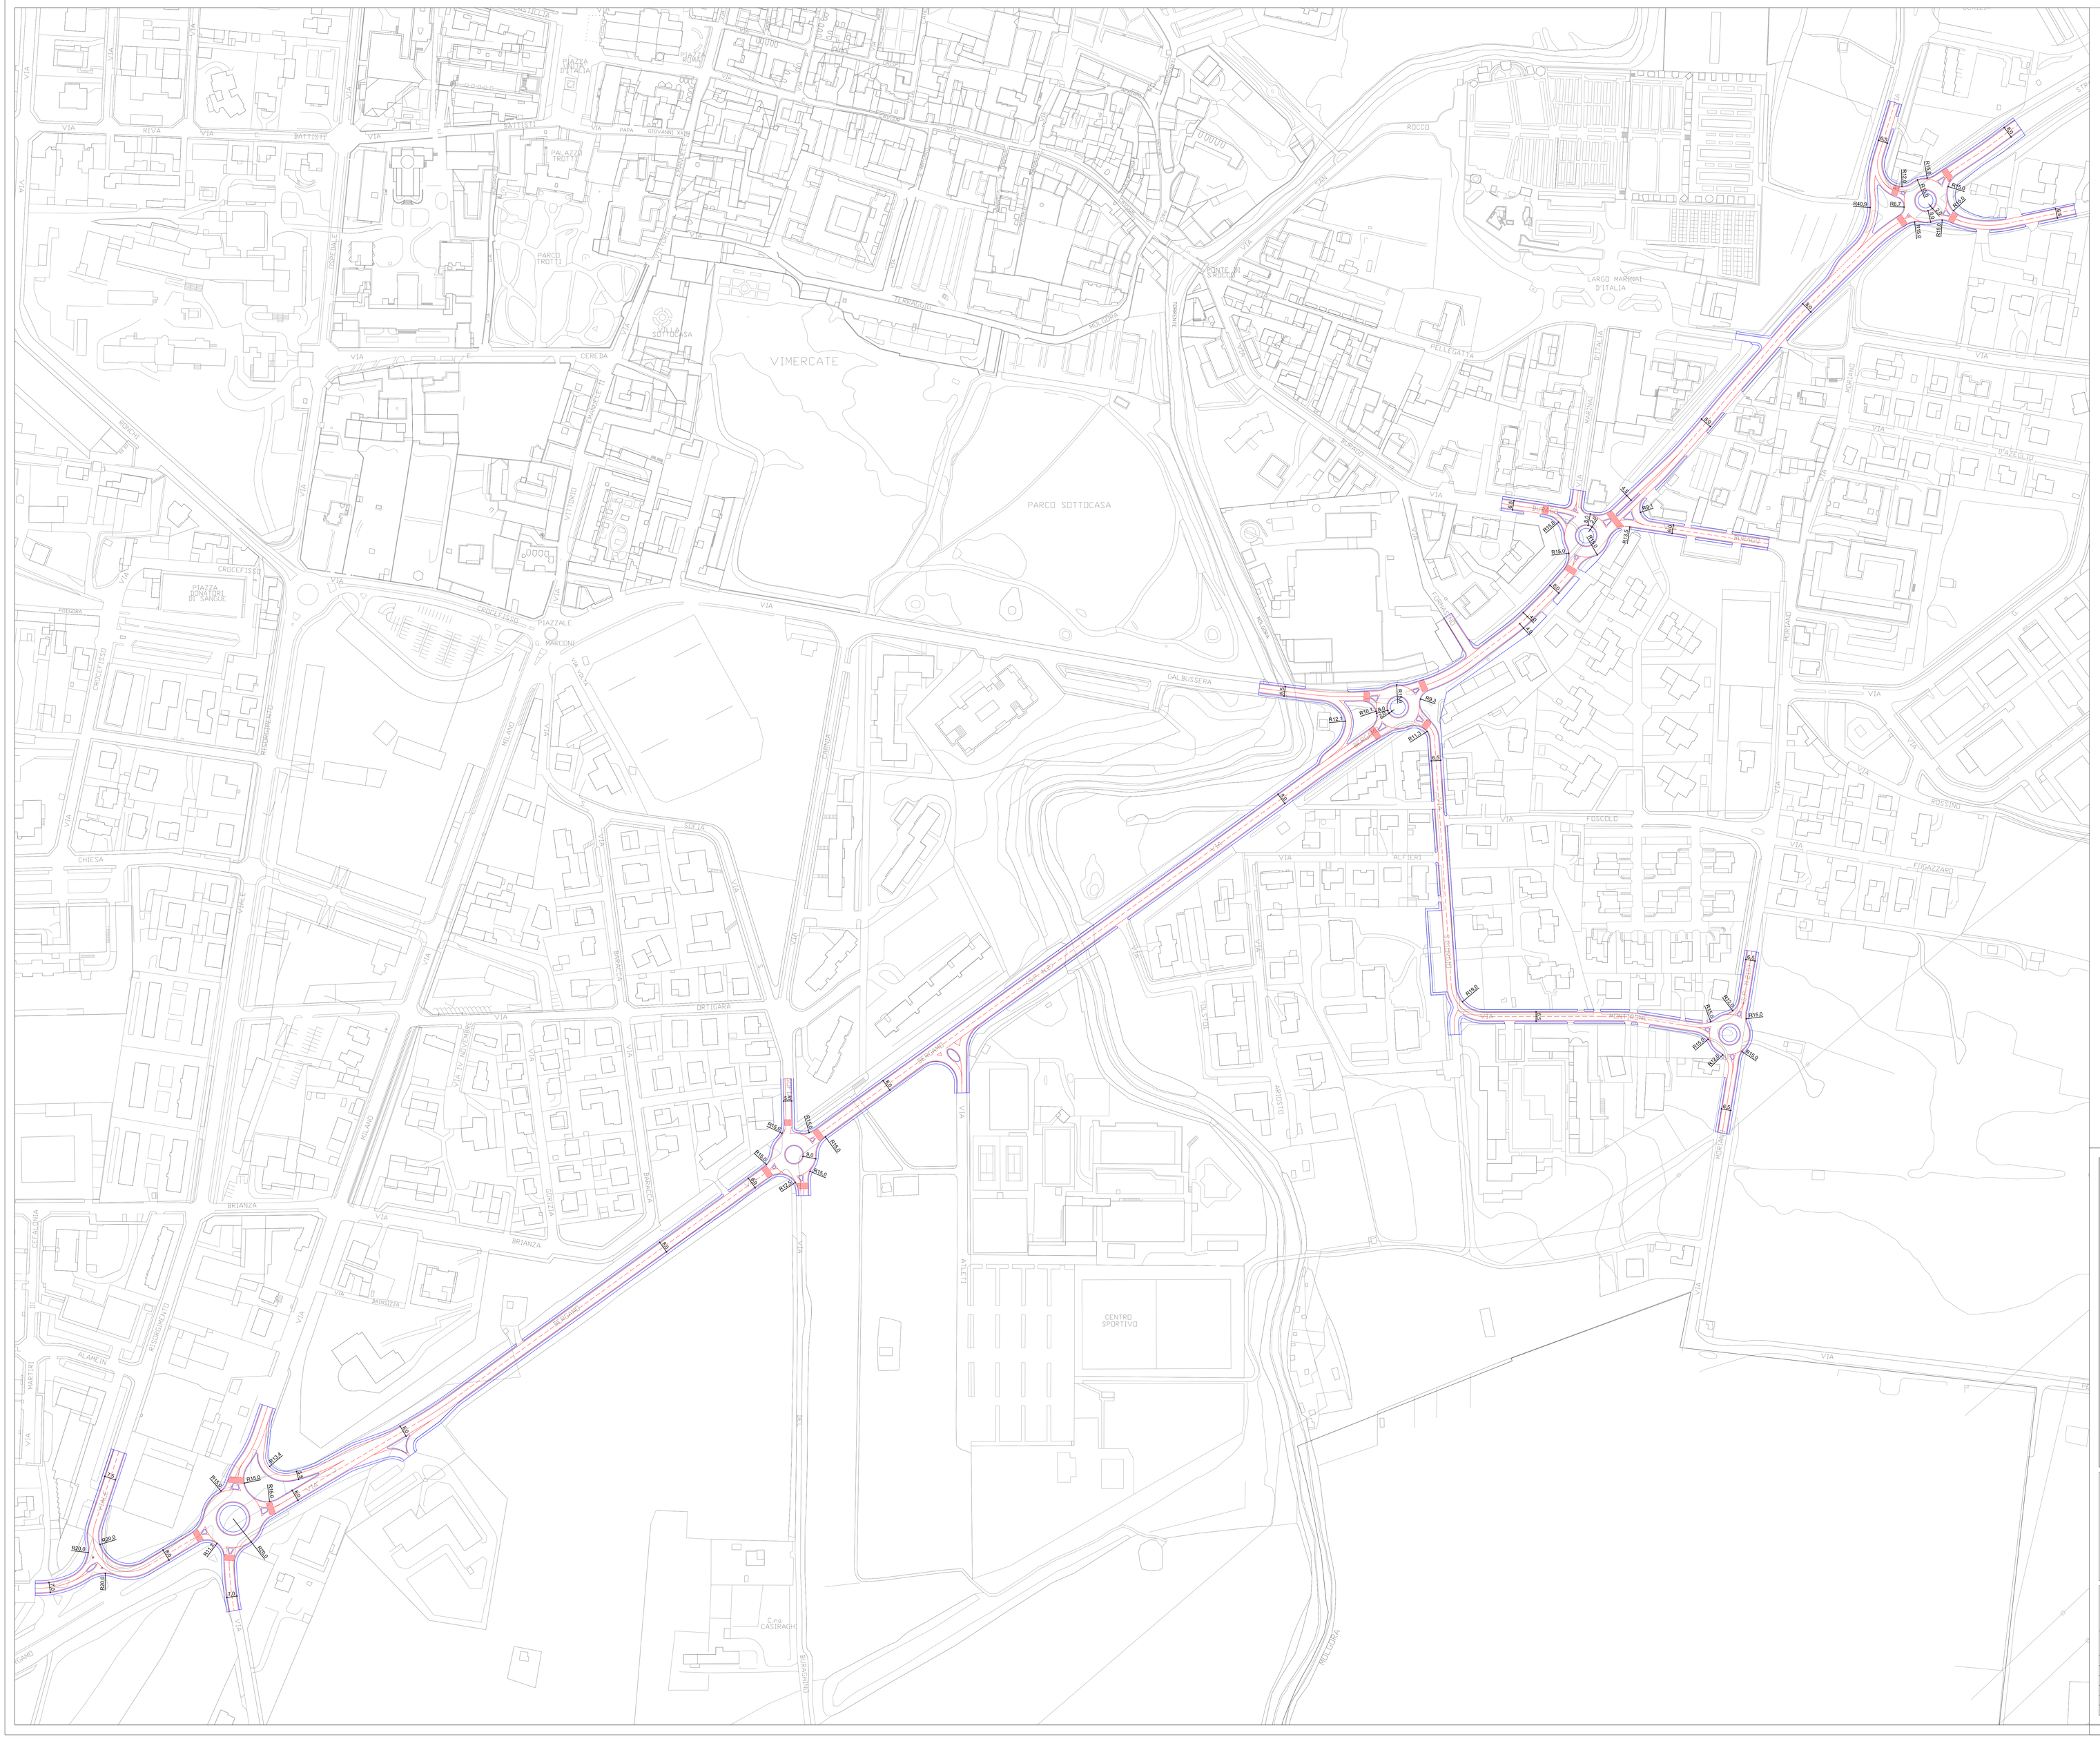

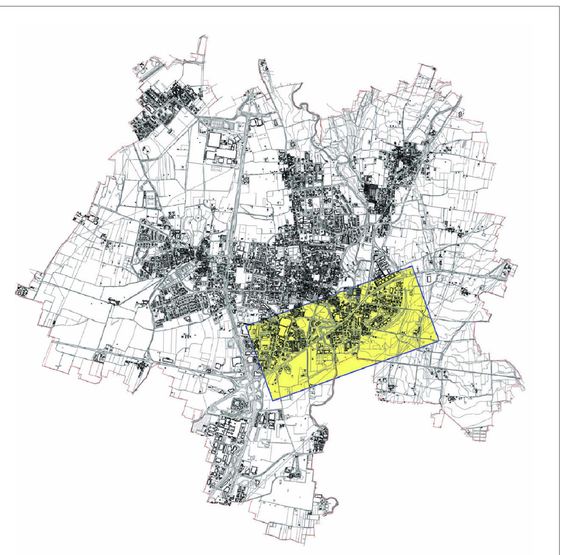

COMMITTENTE

Comune di Vimercate
Piazza Unità d'Italia,1
20059 Vimercate (MB)

INCARICATI

a.tra s.r.l.
ASTM - TRASPORTI ACCESSIBILITA'
20131 Milano - viale Lombardia 5
tel. 02.70632650-60 fax 02.2361564

CODICE COMMESSA	UBICAZIONE
C0816	COMUNE DI VIMERCATE (MB)

TITOLO COMMESSA - FASE COMMESSA

RIELABORAZIONE E AGGIORNAMENTO DEL PIANO URBANO DEL TRAFFICO
Rapporto finale

NUMERO ELABORATO	TITOLO ELABORATO
20	PARTICOLAREGGIATO SP2

SCALA	DATA	NOME FILE	REDATTO	VERIFICATO	APPROVATO
	27/04/2010	C0816-TAVOLA 20.pdf	Arch. Indelicato	Ing. Genovese	Arch. Goggi

REVISIONE	DATA	DESCRIZIONE REVISIONE	REDATTO	VERIFICATO	APPROVATO